


① CORRECCION DE ERROR MATERIAL CERRO DE MONTOYA N°EXpte 6-P/98 (12-2-98)

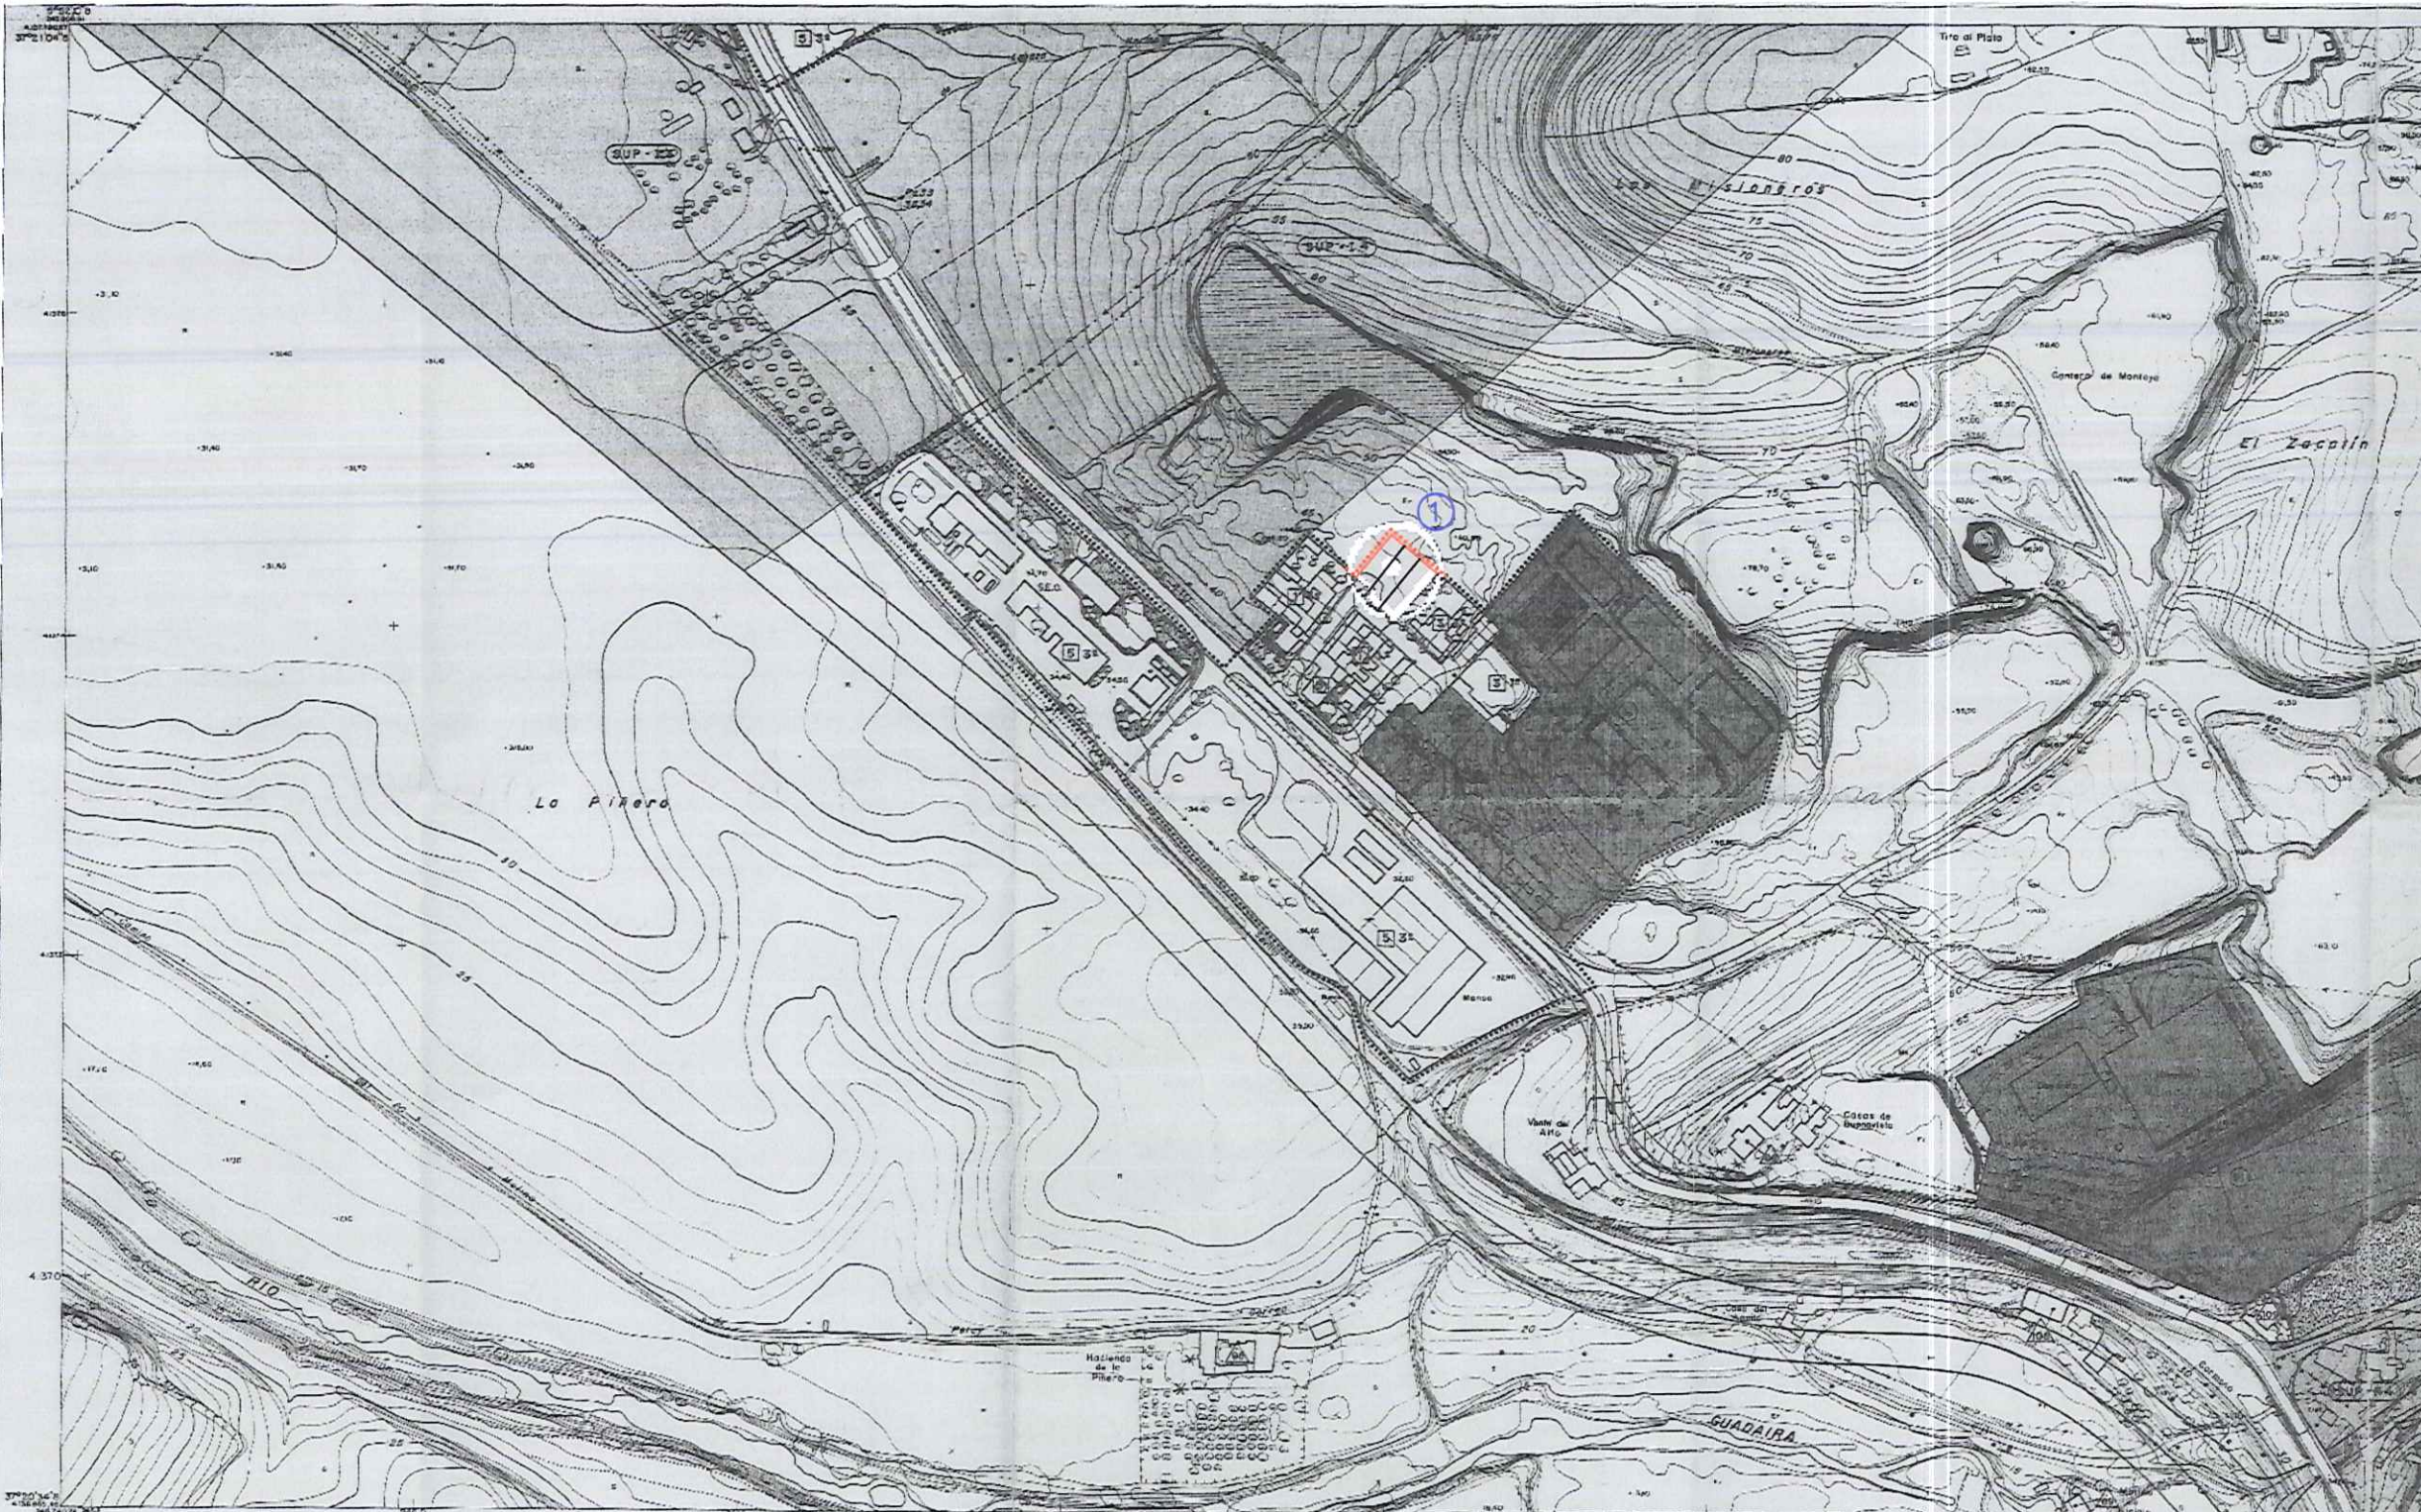


SUELO URBANIZABLE			
PROGRAMADO		SUP-Nº	
Nº PROGRAMADO		SUNP-Nº	
SUELO URBANO			
1-EDIFICACION ENTRE MEDIANERAS	GRADO 1º	1	1ª
	GRADO 2º	1	2ª
	GRADO 3º	1	3ª
	GRADO 4º	1	4ª
2-EDIFICACION ABIERTA	CONDICIONES DE USO	NIVEL 4	2
		NIVEL 5	2
3-EDIFICACION AJIOLADA EN CIUDAD JARDIN	GRADO 1	3	1ª
	GRADO 2	3	2ª
	GRADO 3	3	3ª
4-MANTENIMIENTO DE LA EDIFICACION	GRADO 1	4	1ª
	GRADO 2	4	2ª
	GRADO 3		
5-INDUSTRIAL	GRADO 1	5	1ª
	GRADO 2	5	2ª
	GRADO 3	5	3ª
6-TERCIARIO (I, X, Z) Nº MÁXIMO DE PLANTAS INCLUIDA PLANTA BAJA	GRADO 1	6	1ª
	GRADO 2	6	2ª
7-EQUIPAMIENTO Y SERVICIOS PUBLICOS	EDUCATIVO		
	SOCIOCULTURAL		
	RELIGIOSO		
	SANITARIO-ASISTENCIAL		
	DEPORTIVO		
	PUBLICO-ADMINISTRATIVO		
	SERVICIOS URBANOS		
	SERVICIOS INFRAESTRUCTURALES		
ESPACIOS LIBRES DE USO PUBLICO			
SISTEMA LOCAL	AREA DE JARDIN		
	AREAS AJARDINADAS		
SISTEMA AFNERAL	PARKER URBANO		
	AREAS PUBLICAS		
AREAS CON PLANEAMIENTO APROBADO 3 UNIDADES DE EJECUCION			
ESPACIOS PRIVADOS LIBRES DE EDIFICACION			
IDENTIFICACION DE EDIFICIO CATALOGADO			

SIGNOS CONVENCIONALES			
— Línea convencional	— Línea de ferrocarril	— Línea de ferrocarril ancho	— Línea de ferrocarril métrico
— Línea de ferrocarril métrico	— Línea de ferrocarril métrico	— Línea de ferrocarril métrico	— Línea de ferrocarril métrico
— Línea de ferrocarril métrico	— Línea de ferrocarril métrico	— Línea de ferrocarril métrico	— Línea de ferrocarril métrico
— Línea de ferrocarril métrico	— Línea de ferrocarril métrico	— Línea de ferrocarril métrico	— Línea de ferrocarril métrico

USOS DEL SUELO	
ME	MONTAÑA ALTO
ML	MONTAÑA BAJA
MA	AGRICULTURA
VI	VINOS
VE	VEGETAL
PD	PRADOS Y DEHENSAS
S	SERVIOS
R	RESERVA
P	PROTECCIÓN
Q	QUEBRADAS

INFORMACION CARTOGRAFICA
 Escala: 1:5000
 Datum: UTM
 Proyección: UTM
 Zona: 18N

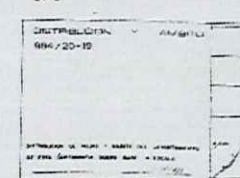

PLAN GENERAL DE ORDENACION URBANA DE ALCALA DE GUADAIRA

AYUNTAMIENTO DE ALCALA DE GUADAIRA

DOCUMENTO: APROBACION DEFINITIVA

TITULO DEL PLANO: CALIFICACION DEL SUELO Y REGULACION DE LA EDIFICACION

FECHA: 02/04/1994

PLANO Nº: 3.14

ESCALA: 1/2000