


① MODIFICACION PUNTUAL SUP-R3 (VIRGEN DEL AGUILA) N°EXPTE 21-P/98 (18-11-98)

⑤ MODIFICACION PUNTUAL EN EL SUNP-R2 "LA ESTRELLA" Y UE-31 "RABESA" N° EXPTE 6/2006-URMP (22/09/2008)

② MODIFICACION PUNTUAL SUP-R3 (VIRGEN DEL AGUILA) N°EXPTE 12-P/00 (6-4-01)

③ MODIFICACION PUNTUAL UE-49 (CAMPO ALEGRE) N°EXPTE 22-P/99 (15-3-01)

④ MODIFICACION PUNTUAL EN EL SECTOR DE SUELO URBANIZABLE NO SECTORIZADO RESIDENCIAL SUNP-R5 "CARRETELLA-PIROTECNIA" N°EXPTE 1-P/05 (CPU 26/4/2006)

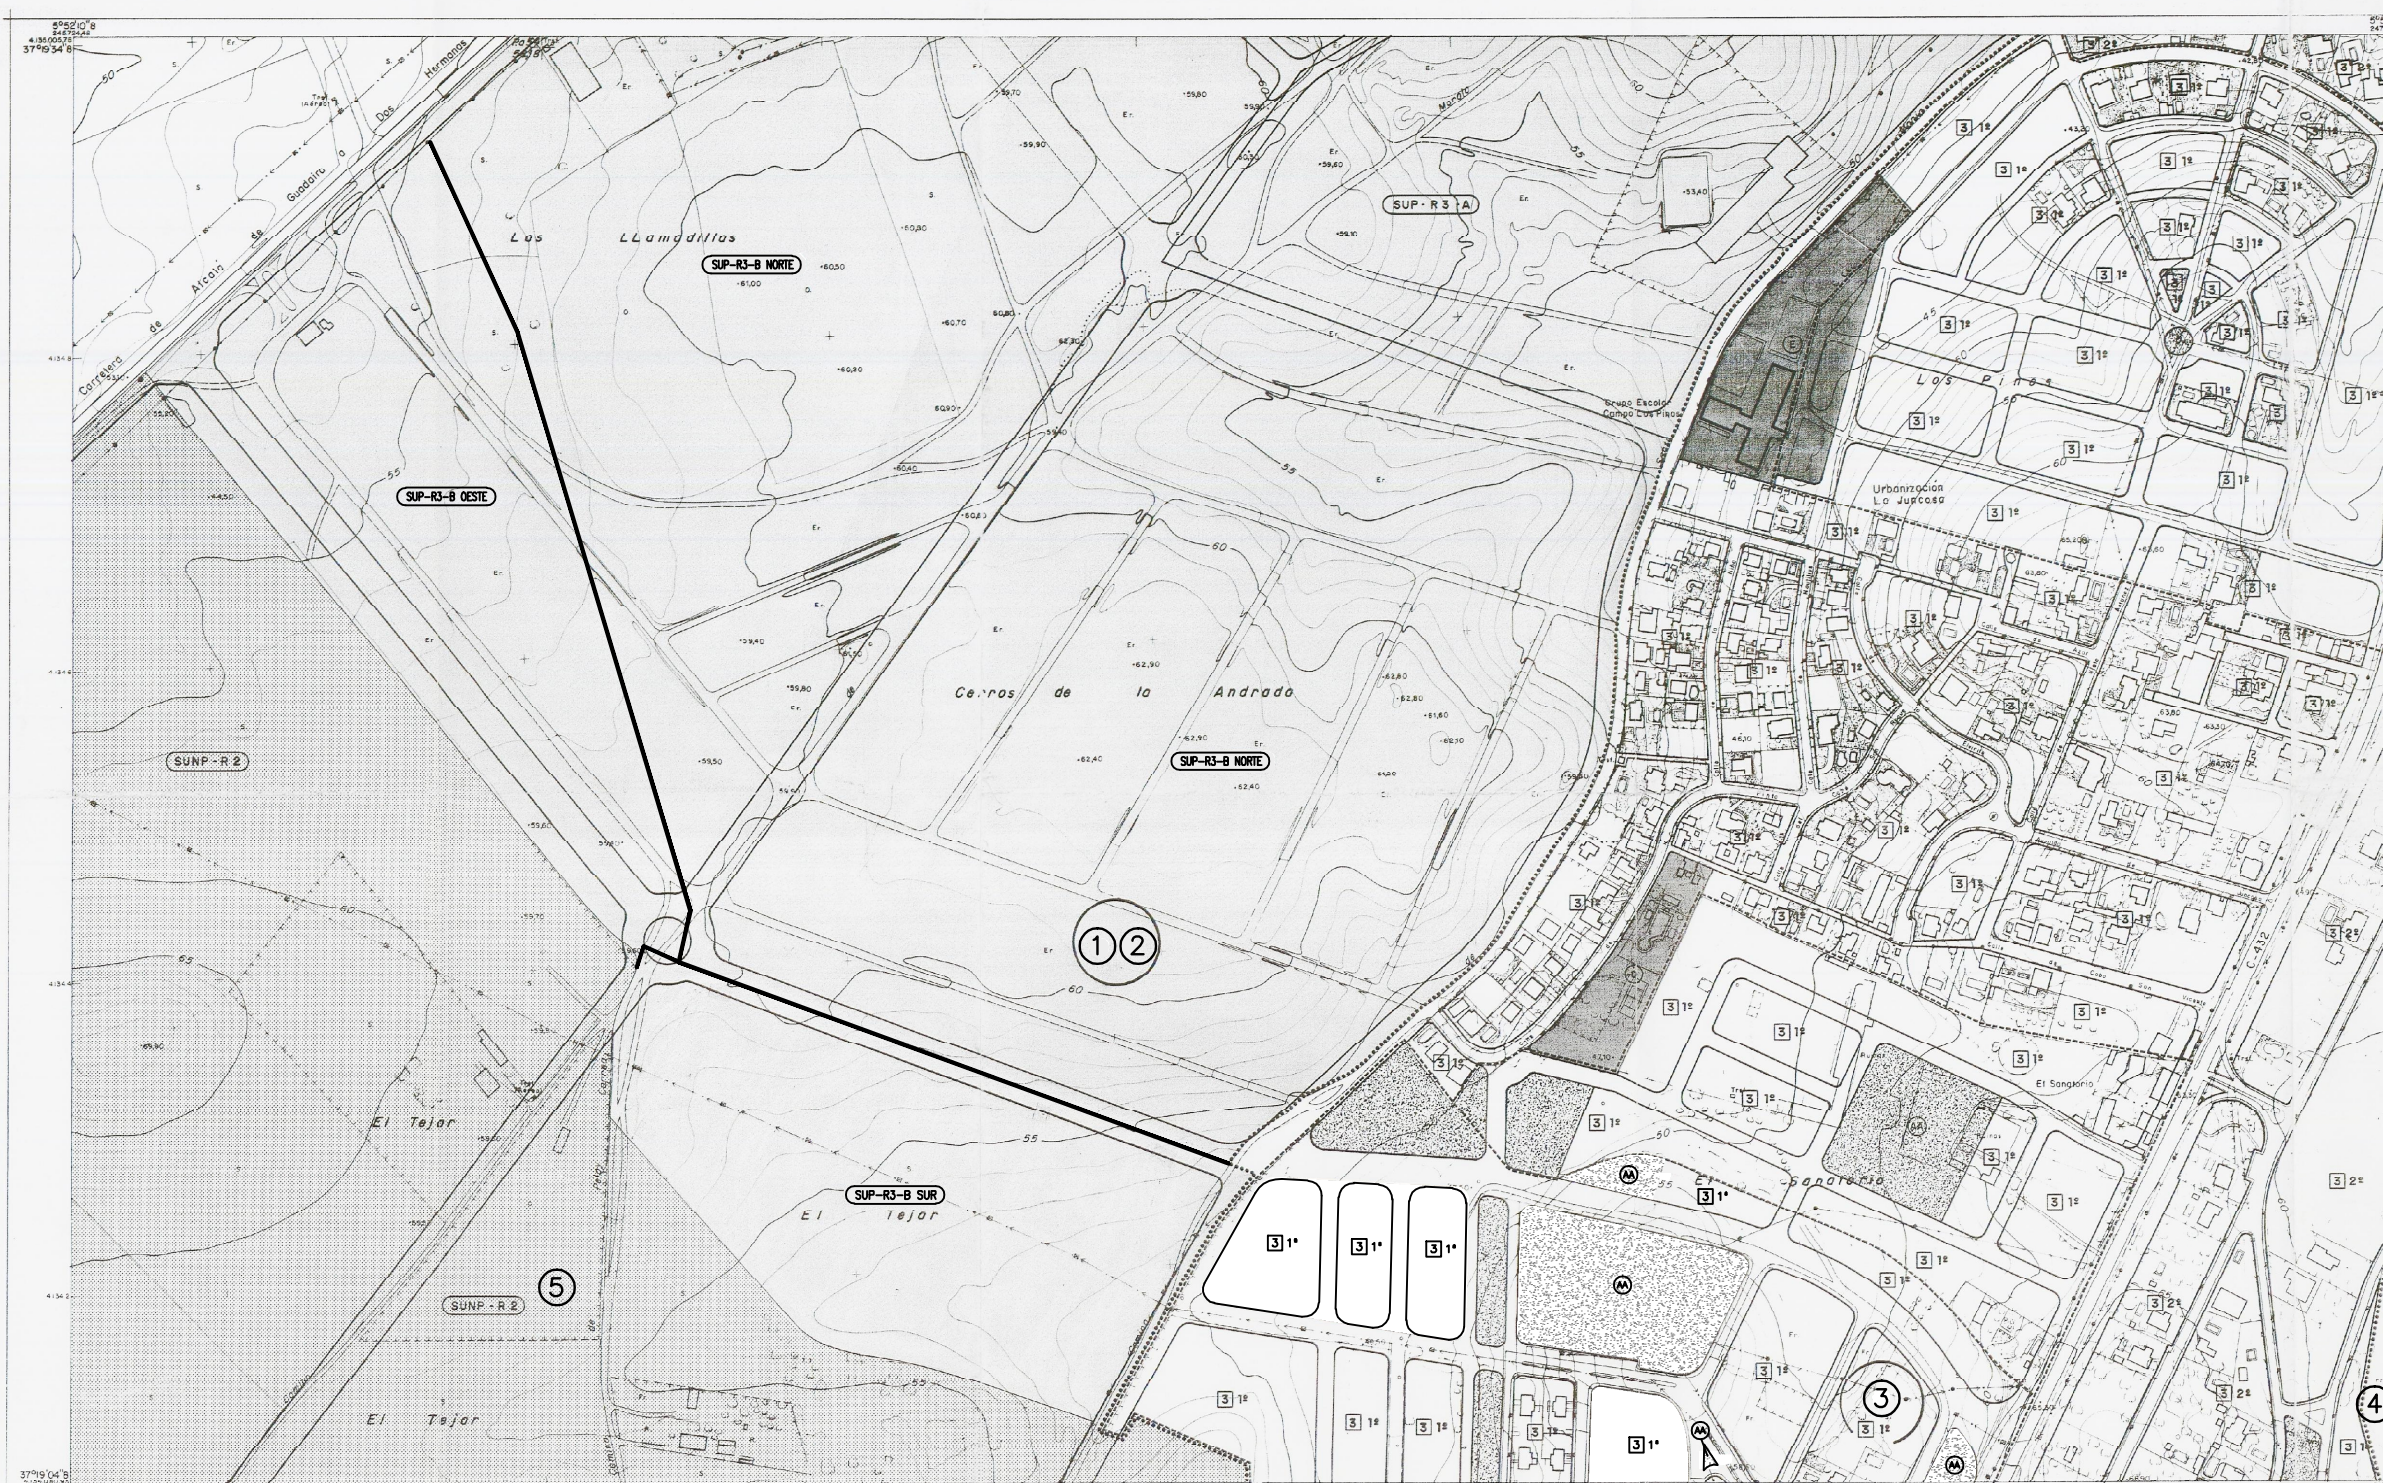

SUELO URBANIZABLE		PROGRAMADO	SUP-N°
		NO PROGRAMADO	SUNP-N°

SUELO URBANO		(LÍMITE)	
1- EDIFICACION ENTRE MEDIANERAS	GRADO 1°	1	1°
	GRADO 2°	1	2°
	GRADO 3°	1	3°
	GRADO 4°	1	4°
2- EDIFICACION ABIERTA	CONDICIONES DE USO	NIVEL A	2 a
		NIVEL B	2 b
3- EDIFICACION AISLADA EN CIUDAD JARDIN	GRADO 1	3	1#
	GRADO 2	3	2#
	GRADO 3	3	3#
4- MANTENIMIENTO DE LA EDIFICACION	GRADO 1	4	1#
	GRADO 2	4	2#
	GRADO 3		
5- INDUSTRIAL	GRADO 1	5	1#
	GRADO 2	5	2#
	GRADO 3	5	3#
6- TERCARIO (I, II, III + N° MAXIMO DE PLANTAS INCLUIDA PLANTA BAJA)	GRADO 1	6	1#
	GRADO 2	6	2#
7- EQUIPAMIENTO Y SERVICIOS PUBLICOS	EDUCATIVO		
	SOCIOCULTURAL		
	RELIGIOSO		
	SANITARIO-ASISTENCIAL		
	DEPORTIVO		
	PUBLICO-ADMINISTRATIVO		
	SERVICIOS URBANOS		
	SERVICIOS INFRAESTRUCTURALES		

ESPACIOS LIBRES DE USO PUBLICO		
SISTEMA LOCAL	AREA DE JUEGO	(L)
	AREAS AJARDINADAS	(AA)
SISTEMA GENERAL	PARQUE URBANO	(PU)
	AREAS PUBLICAS	(AP)

AREAS CON PLANEAMIENTO APROBADO O UNIDADES DE EJECUCION (IDENTIFICADAS EN PLANOS DE REGIMEN Y REGIMEN)	(L)
ESPACIOS PRIVADOS LIBRES DE EDIFICACION	(L)
IDENTIFICACION DE EDIFICIO CATALOGADO	(20)

PLAN GENERAL DE ORDENACION URBANA DE ALCALA DE GUADAIRA		
AYUNTAMIENTO DE ALCALA DE GUADAIRA		FECHA: 80/JAN/2004
DOCUMENTO: APROBACION DEFINITIVA	PLANO N°: 3.24	
TITULO DEL PLANO: CALIFICACION DEL SUELO Y REGULACION DE LA EDIFICACION		ESCALA: 1/2.000

SIGNOS CONVENCIONALES	
	Edificio público o singular
	Edificio privado
	Edificio en construcción
	Muro de contención
	Vertice geodésico (1, 2, 3, 4, 5, 6, 7, 8, 9, 10, 11, 12, 13, 14, 15, 16, 17, 18, 19, 20, 21, 22, 23, 24, 25, 26, 27, 28, 29, 30)
	Desague - Arroyo
	Canal
	Alaqueque
	Monarca - Fuente - Pozo
	Vertice - Estación - Transformador
	Torre metélica - Poste - Farolito
	Curvas de nivel - Cota
	Curva de depresión
	Seto vivo
	Masa de árboles

USOS DEL SUELO	
M ₁ MONTE ALTO	S SECANO
M ₂ MONTE BAJO	R RELEGADO
H HUERTA	P FRUTALES
V VIÑEDO	O OLIVAR
E ERAL	
P ₁ PRADERAS Y DEHESAS	

INFORMACION CARTOGRAFICA
PROYECCION: U.T.M. ZONA 18 ALTIMETRIA: DATUM DE MADRID ESCALA: 1:50.000 FECHA: 1980

DISTRIBUCION Y AMBITO
1002/20-2

