


- 1 MODIFICACION PUNTUAL C/LLANO AMARILLO N° EXPTE 3-P/96 (6-11-96)
- 2 MODIFICACION PUNTUAL C/NTRA. SRA. DEL AGUILA N° EXPTE 6-P/96 (19-6-96)
- 3 MODIFICACION PUNTUAL C/JOSE ESPINOSA GOMEZ N° EXPTE 9-P/96 (31-7-97)
- 4 MODIFICACION PUNTUAL C/SANTIAGO ESQ. C/STA. MARIA N° EXPTE 11-P/96 (30-10-97)
- 5 MODIFICACION PUNTUAL C/LASSALETA N° EXPTE 5-P/98 (29-10-98)
- 6 MODIFICACION PUNTUAL BDA. EL CASTILLO N°EXPTE 9-P/98 (16-3-00)
- 7 CORRECCION DE ERROR MATERIAL C/JARDINILLO N°EXPTE 4-P/99 (RESUELTO POR CPU)
- 8 MODIFICACION PUNTUAL C/LASSALETA ESQ. PL. SAN MATEO N° EXPTE 5-P/99 (18-7-00)
- 9 MODIFICACION PUNTUAL C/MAIRENA N°46 N° EXPTE 12-P/99 (31-5-00)
- 10 CORRECCION DE ERROR MATERIAL C/CORACHAS N°EXPTE 1-P/00 (RESUELTO POR CPU)
- 11 MODIFICACION PUNTUAL C/JOSE ZORILLA N° EXPTE 3-P/00 (27-2-01)
- 12 MODIFICACION PUNTUAL C/ALCALA Y ORTI (FONDA CABELLO) N° EXPTE 8-P/00 (27-2-01)

- 13 MODIFICACION PUNTUAL C/SOR EMILIA N° EXPTE 15-P/00 (15-3-01)
- 14 MODIFICACION PUNTUAL C/GESTOSO ESQ. JARDINILLO N° EXPTE 19-P/03 (15-1-04)
- 15 MODIFICACION PUNTUAL EN EL AMBITO UE-17.2 N° EXPTE 10-P/03 (RESUELTO POR CPU)
- 16 MODIFICACION PUNTUAL EN SOLAR DE AVDA. DUQUESA DE TALAVERA ESQ. A A CALLE ALBAICIN N° EXPTE 8-P/02 (20-3-03)
- 17 MODIFICACION PUNTUAL ANTIGUA "SEVILLANA" N° EXPTE 22-P/04 (17-3-05)
- 18 MODIFICACION PUNTUAL EN EL AMBITO DE LAS UE-27 (EL CASTILLO) Y UE-71 (ALMACEN EL PUNTO) Y SOLARES DEL ALMACEN MUNICIPAL Y AMPLIACION DEL C.P. PEDRO GUTIERREZ N° EXPTE 35-P/04 (15-9-05)
- 19 MODIFICACION PUNTUAL C/TELMO MAQUEDA N°10-12 Y C/ROSARIO N°15 N° EXPTE 7/06-URMP
- 20 MODIFICACION PUNTUAL C/ORELLANA Y ALCALA Y ORTI (ANTIGUA COMISARIA) N° EXPTE 11/2006-URMP (CPOTU 20/4/07)
- 21 MODIFICACION PUNTUAL CALLE ARAHAL N°4 A 14 N° EXPTE 16/2006-URMP (CPOTU 9/11/07)
- 22 MODIFICACION PUNTUAL DE LA UE-25 "EL RUEDO" N° EXPTE 13/2006-URMP (14/12/07)
- 23 MODIFICACION PUNTUAL DEL PGOU RELAVITA A LAS ALINEACIONES A LA C/MADEÑO DE LOS AIRES N° EXPTE 1/2011-URMP (30/03/12)

- 1 ESTUDIO DE DETALLE: FIJACION DE NUEVAS ALINEACIONES EN C/ALCALA Y ORTI, ENTRE LOS N°41 A 49 Y N°62 A 68 N° EXPTE 7/2005-URED (PLENO 20/9/06)
- 2 ESTUDIO DE DETALLE: PARCELA N°5 DE LA CALLE ORELLANA N° EXPTE 9/2005-URED (PLENO 20/4/06)
- 3 E.D PARA CREACION DE NUEVAS ALINEACIONES INTERIOR EN SOLAR C/JOSE PINELO N°2-4 N° EXPTE 1/2006-URED (PLENO 18/5/06)
- 4 E.D PARA REAJUSTE DE RASANTE INTERIOR DE PARCELA EN CALLE ANTONIO MAIRENA N°8 N° EXPTE 9/2006-URED (PLENO 20/9/06)
- 5 E.D DE LAS UNIDADES DE EJECUCION 27 "EL CASTILLO" Y 71 "ALMACEN EL PUNTO" UBICACION DE BIBLIOTECA Y SALA AUDITORIO N° EXPTE 7/06-URED (15-6-06)
- 6 ESTUDIO DE DETALLE DE SOLAR EN CALLE SAN JOSE, N°68 N° EXPTE 2/06-URED (20-7-06)
- 7 E.D. DE LOS SOLARES N°12,14,16,18a,18b,22,24 EN C/ JUEZ PEREZ DIAZ N° EXPTE 10/06-URED (22-2-07)
- 8 PLAN ESPECIAL C/BARRIO OBRERO N°15,17,29 Y 43A N° EXPTE 2/07-URPE (20-09-07)
- 9 PERI UE-28

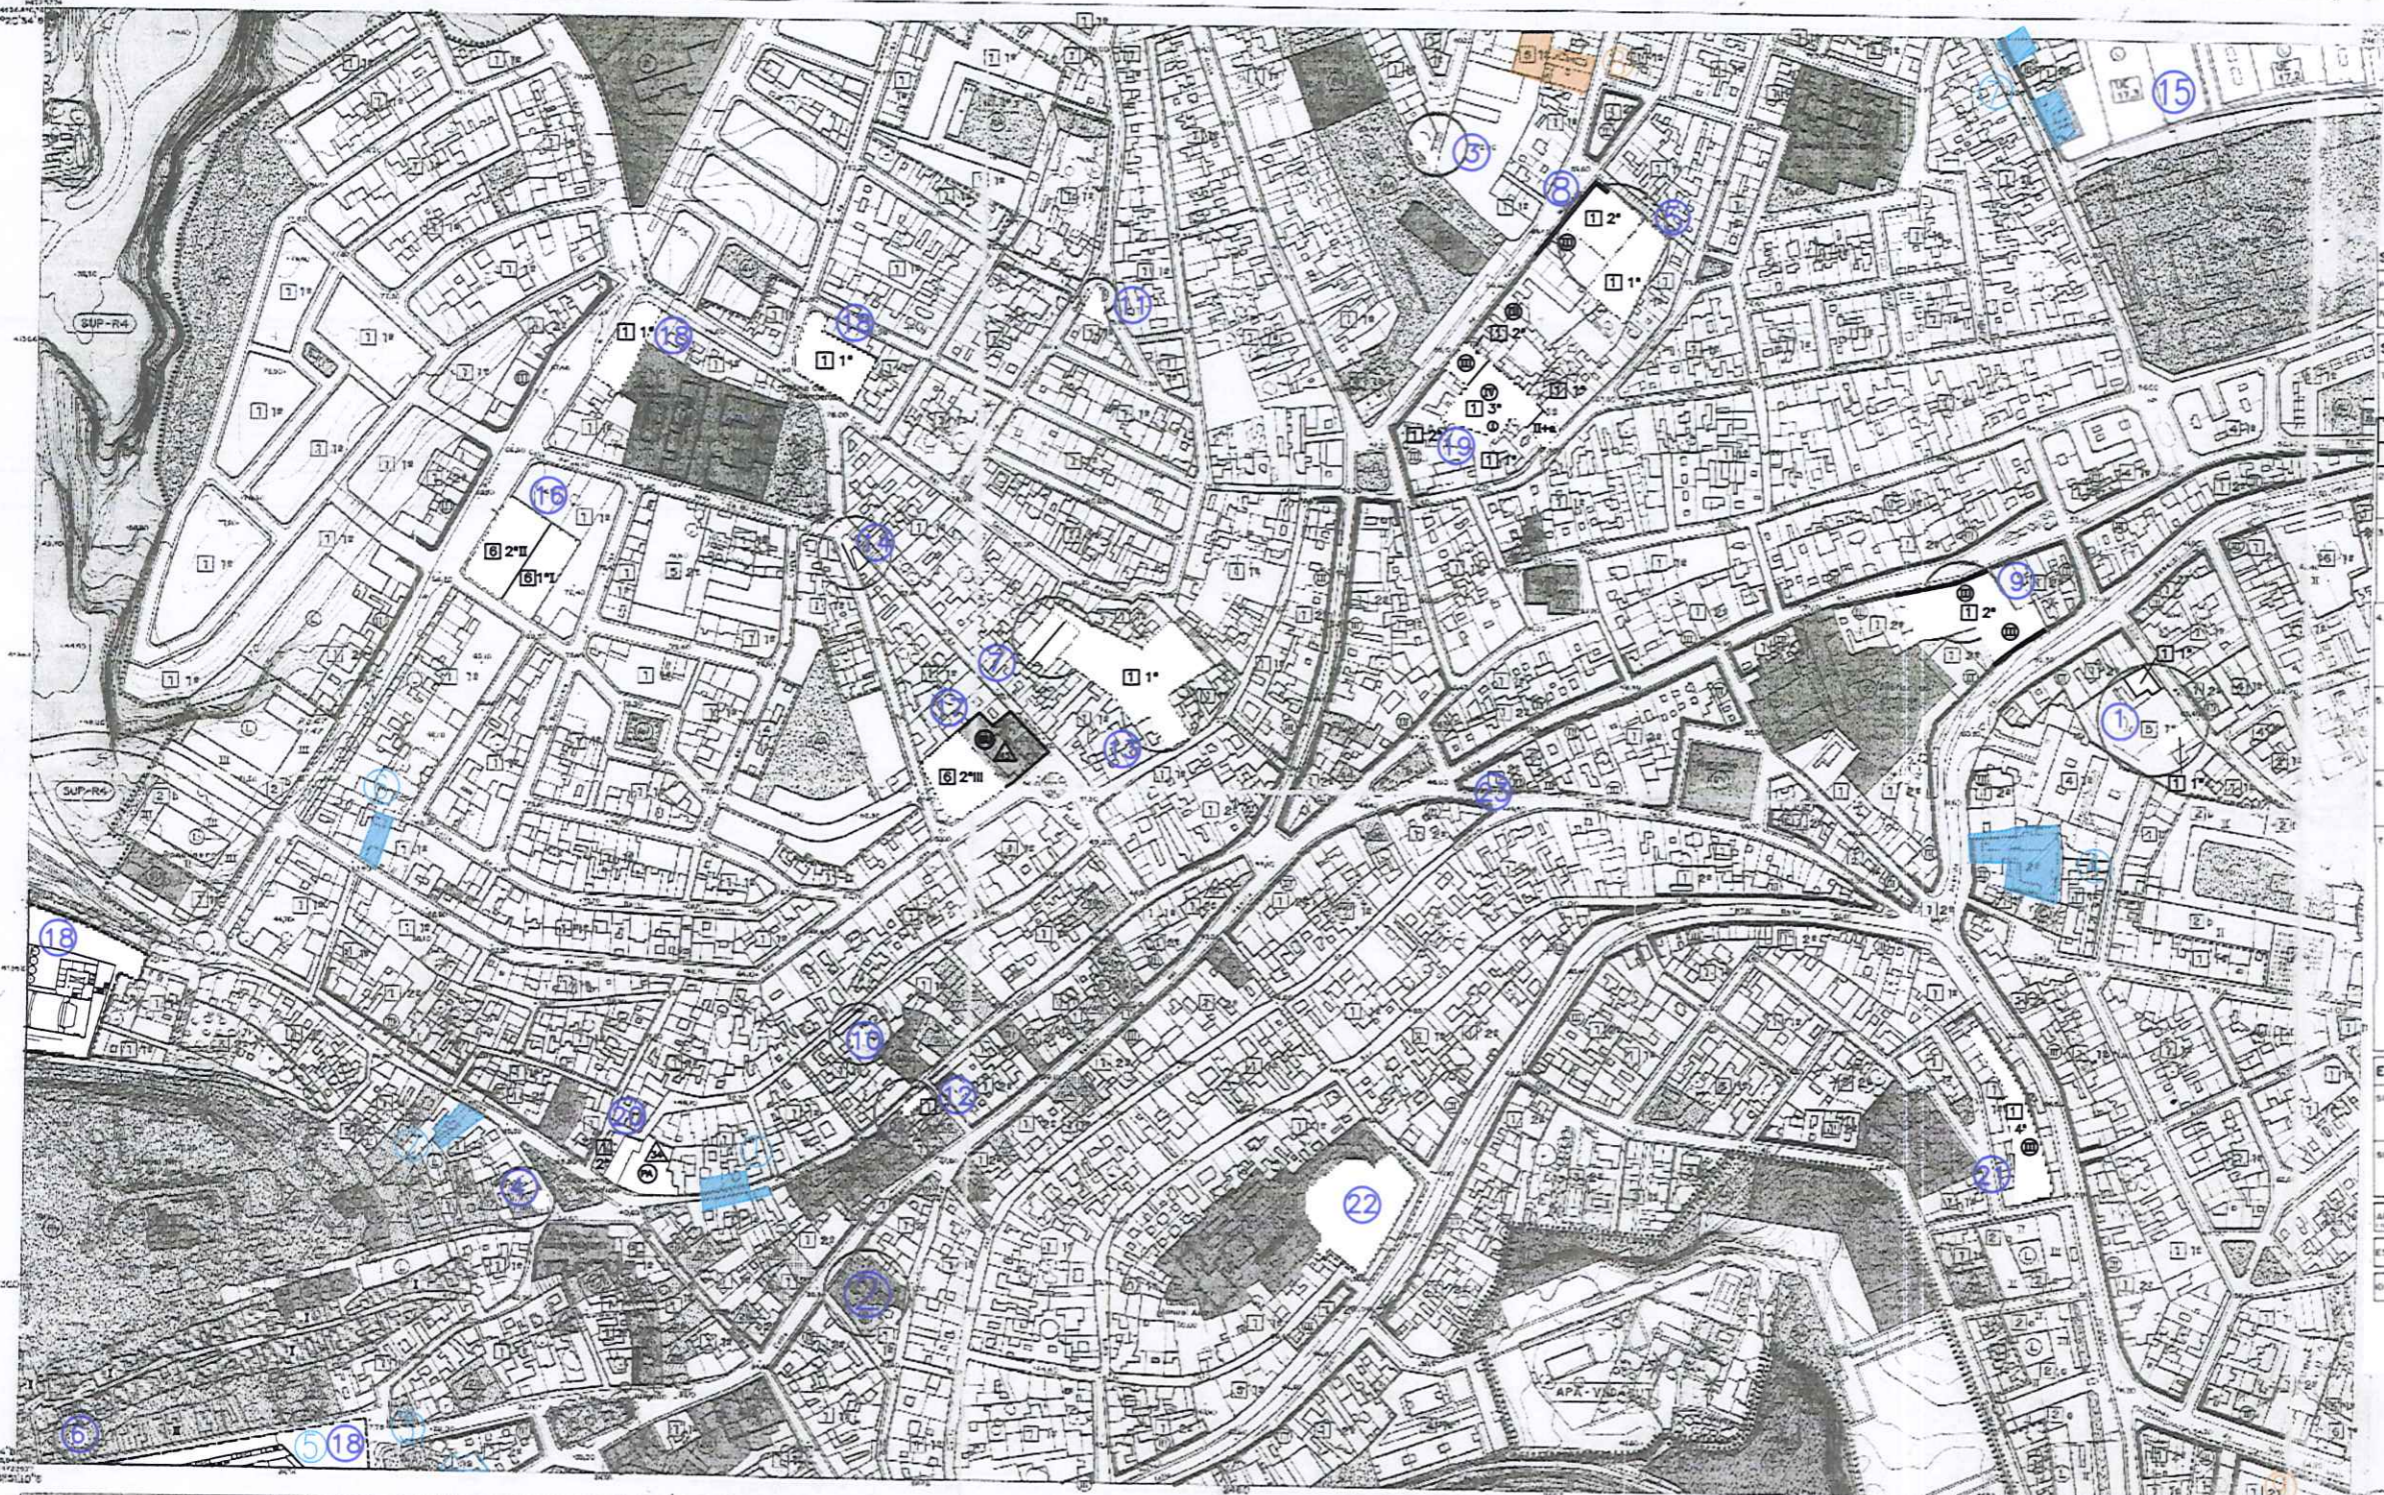

SUELO URBANIZABLE		SUP-N°
PROGRAMADO		
NO PROGRAMADO		SUNP-N°
<b>SUELO URBANO</b>		
1- EDIFICACION ENTRE MEDIANERAS	GRADO 1°	11 1°
	GRADO 2°	11 2°
	GRADO 3°	11 3°
	GRADO 4°	11 4°
2- EDIFICACION AISLADA	CONDICIONES DE USO	NIVEL A
		NIVEL B
3- EDIFICACION AISLADA EN CIUDAD JARDIN	GRADO 1	3 1°
	GRADO 2	3 2°
	GRADO 3	3 3°
4- MANTENIMIENTO DE LA EDIFICACION	GRADO 1	4 1°
	GRADO 2	4 2°
	GRADO 3	4 3°
5- INDUSTRIAL	GRADO 1	5 1°
	GRADO 2	5 2°
	GRADO 3	5 3°
6- TERCARIO (I.E., I.I., N° MÁXIMO DE PLANTAS INCLUIDA PLANTA BAJA)	GRADO 1	6 1°
	GRADO 2	6 2°
7- EQUIPAMIENTO Y SERVICIOS PUBLICOS	EDUCATIVO	7 1
	SOCIOCULTURAL	7 2
	RELIGIOSO	7 3
	SANITARIO-ASISTENCIAL	7 4
	DEPORTIVO	7 5
	PUBLICO-ADMINISTRATIVO	7 6
	SERVICIOS URBANOS	7 7
	SERVICIOS INFRAESTRUCTURALES	7 8
<b>ESPACIOS LIBRES DE USO PUBLICO</b>		
SISTEMA LOCAL	AREA DE JUEGO	8 1
	AREAS AJARDINADAS	8 2
SISTEMA GENERAL	PARKUR URBANO	8 3
	AREAS PUBLICAS	8 4
AREAS CON PLANEAMIENTO APROBADO O UNIDADES DE EJECUCION (CERTIFICADAS EN PLANO DE ORDEN Y DESTINO)		
ESPACIOS PRIVADOS LIBRES DE EDIFICACION		
IDENTIFICACION DE EDIFICIO CATALOGADO		

SIGNOS CONVENCIONALES	
Corriente. No aislada	Edificio publico o lugar
Corriente corriente	Edificio privado
Servicio	Edificio en construcion
Ferrocarril	Muro de cerramiento
Linea electrica. Sin tension	Vence geodetico (1, 2, 3) 3° Grado
	Carretera - Arterial
	Cable
	Acueducto
	Muro perimetrico
	Alimentacion. Carre. Autolite
	Linea electrica. Media tension
	Linea electrica. Alta tension
	Linea telefonica
	Muro perimetrico
	Alimentacion. Carre. Autolite
	Vence topografico. Punto de apoyo
	Linea de provision
	Linea de transporte municipal
	Linea de transporte
	Linea de cable
	Torre telefonica. Poste. Forado
	Linea de ferrocarril
	Linea de gas
	Linea de agua
	Linea de cable

USOS DEL SUELO	
U1	Urbano residencial
U2	Urbano residencial de baja densidad
U3	Urbano residencial de media densidad
U4	Urbano residencial de alta densidad
U5	Urbano residencial de muy alta densidad
U6	Urbano residencial de muy alta densidad con servicios
U7	Urbano residencial de muy alta densidad con servicios y equipamiento
U8	Urbano residencial de muy alta densidad con servicios, equipamiento y equipamiento
U9	Urbano residencial de muy alta densidad con servicios, equipamiento y equipamiento
U10	Urbano residencial de muy alta densidad con servicios, equipamiento y equipamiento

INFORMACION CARTOGRAFICA	
Proy. UTM	WGS 84
Datum	WGS 84
Escala	1:2000
Fecha	2007/12



**PLAN GENERAL DE ORDENACION URBANA DE ALCALA DE GUADAIRA**

AYUNTAMIENTO DE ALCALA DE GUADAIRA

DOCUMENTO: APROBACION DEFINITIVA

TITULO DEL PLANO: CALIFICACION DEL SUELO Y REGULACION DE LA EDIFICACION

FECHA: 16/11/1994	PLANO N°: 3.18
ESCALA: 1:2000	