


- ① MODIFICACION PUNTUAL UE-49 (CAMPO ALEGRE) N°EXPTE 22-P/99 (15-3-01)
- ② MODIFICACION PUNTUAL EN EL SECTOR DE SUELO URBANIZABLE NO SECTORIZADO RESIDENCIAL SUNP-R5 "CARRETILLA-PIROTECNIA" N°EXPTE 1-P/05 (CPU 26/4/2006))
- ③ MODIFICACION PUNTUAL EN EL SUNP-R2 "LA ESTRELLA" Y UE-31 "RABESA" N° EXPTE 6/2006-URMP (22/09/2008)

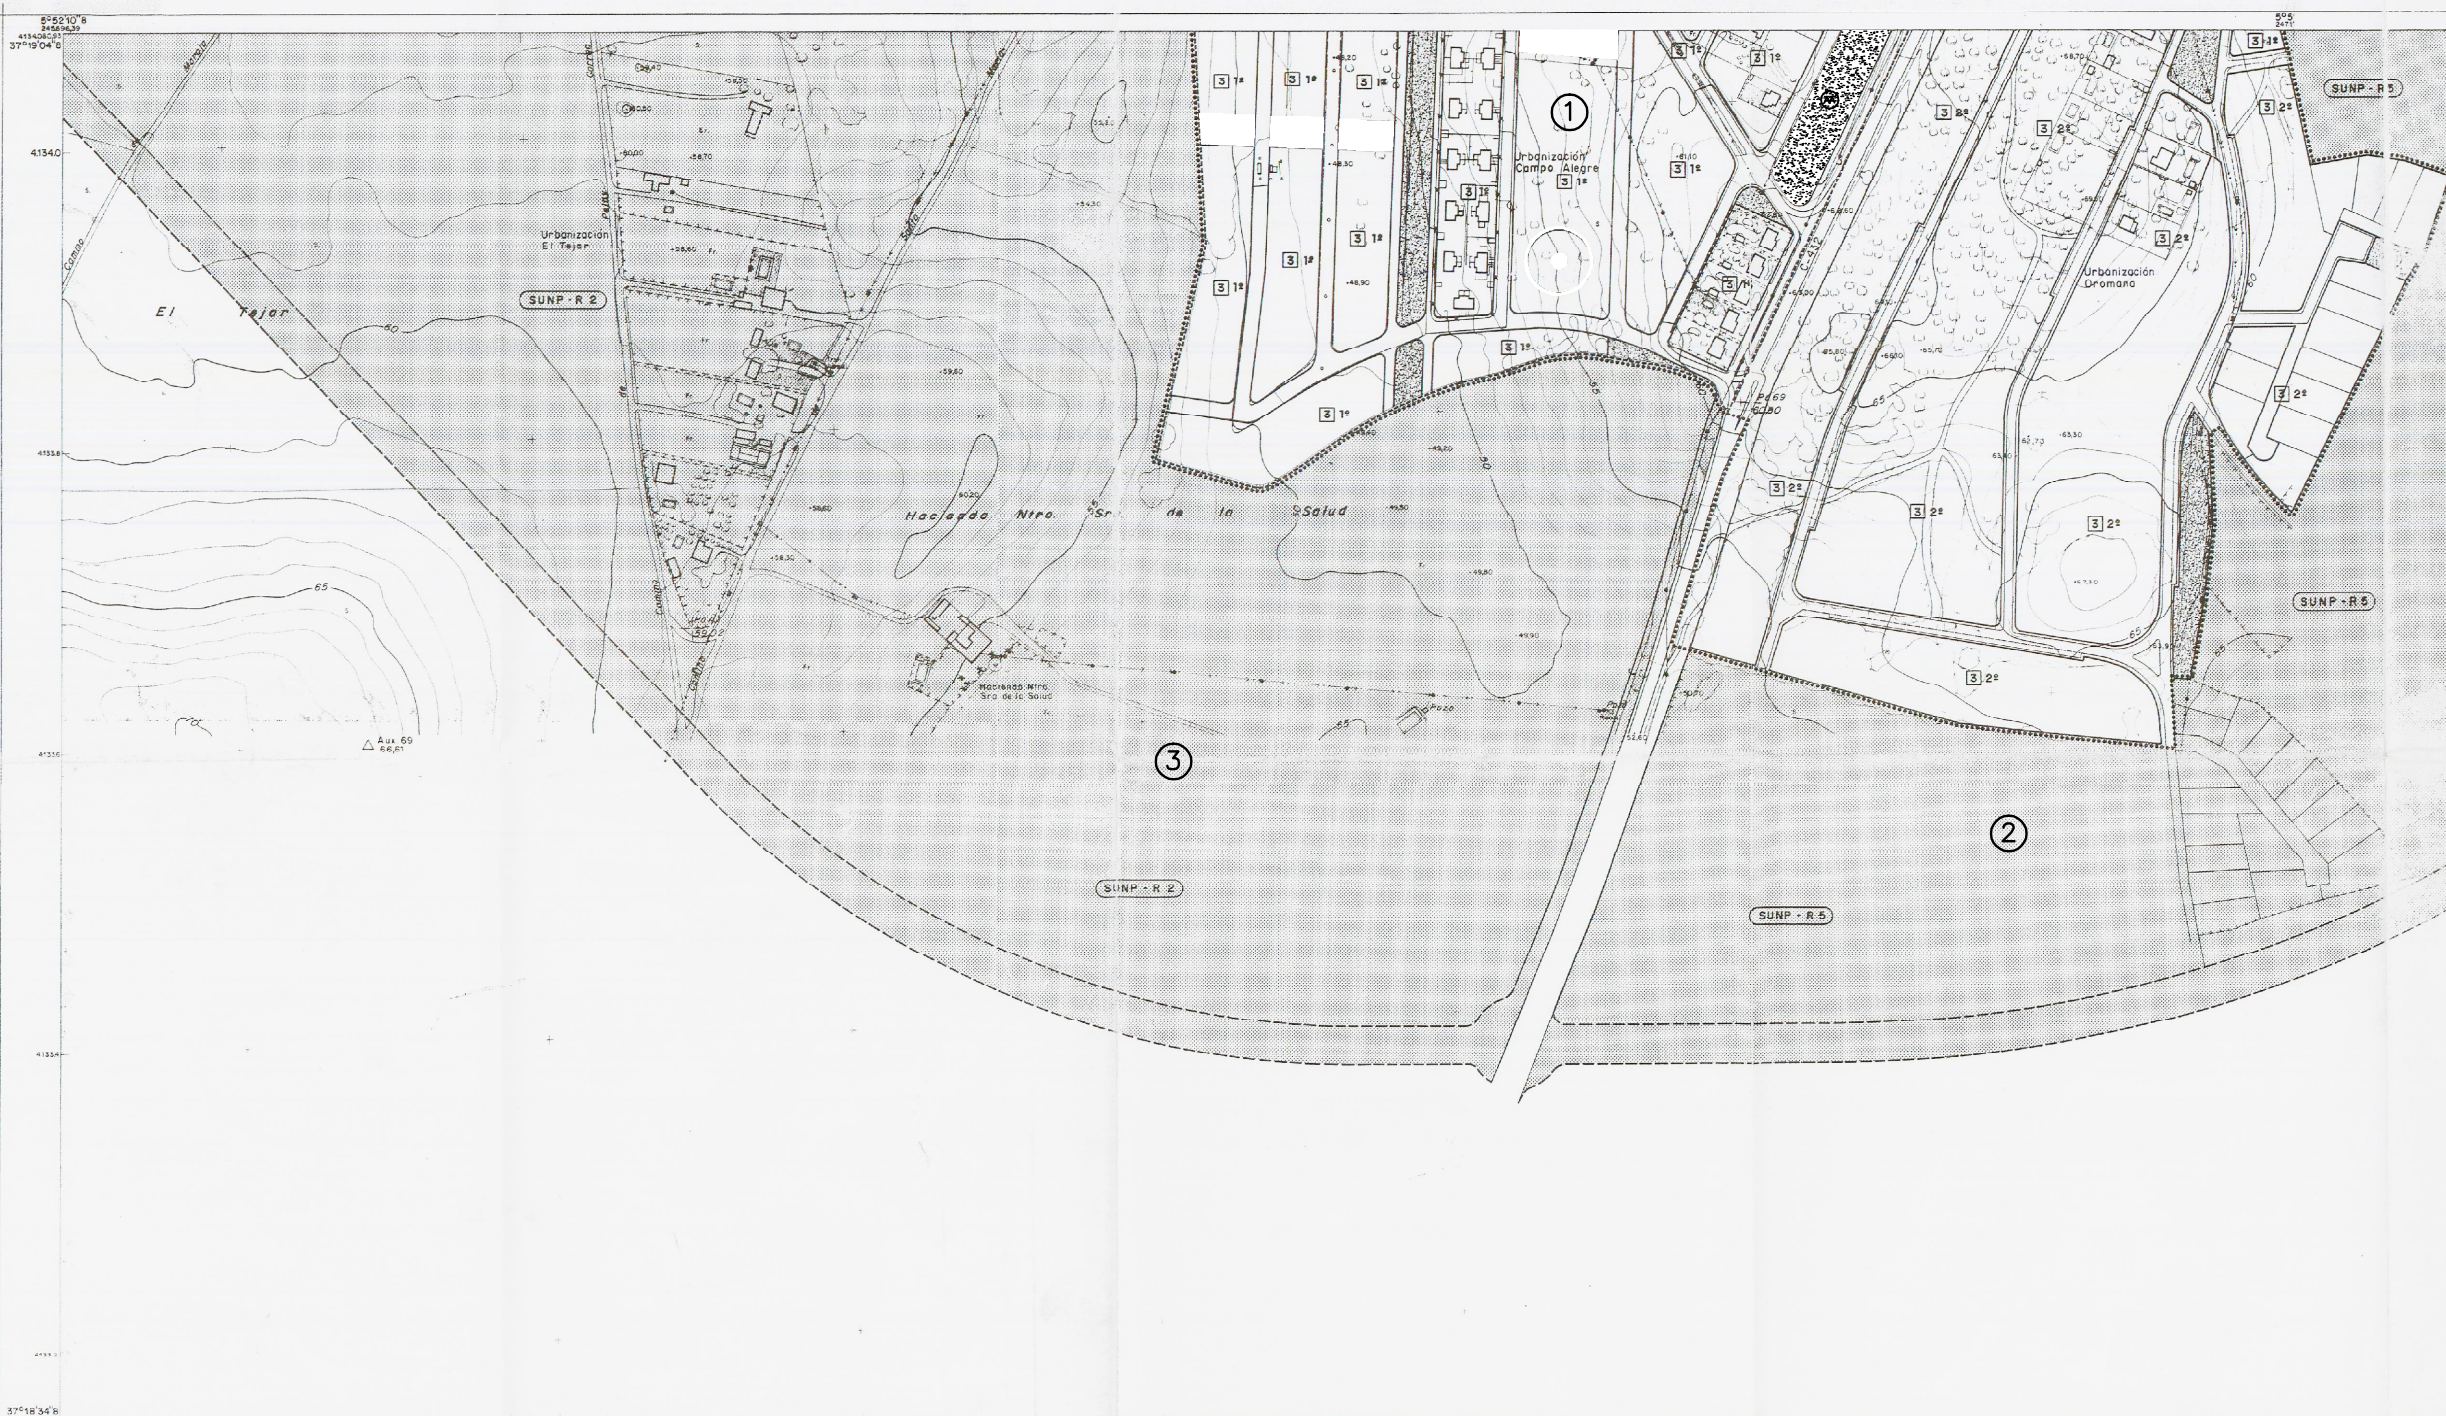


SUELO URBANIZABLE		
PROGRAMADO	SUP-N°	
NO PROGRAMADO	SUNP-N°	
SUELO URBANO		
1- EDIFICACION ENTRE MEDIANERAS	GRADO 1°	1 1°
	GRADO 2°	1 2°
	GRADO 3°	1 3°
	GRADO 4°	1 4°
2- EDIFICACION ABIERTA	CONDICIONES DE USO	NIVEL A
		2 a
		2 b
3- EDIFICACION AISLADA EN CIUDAD JARDIN	GRADO 1	3 1°
	GRADO 2	3 2°
	GRADO 3	3 3°
4- MANTENIMIENTO DE LA EDIFICACION	GRADO 1	4 1°
	GRADO 2	4 2°
	GRADO 3	
5- INDUSTRIAL	GRADO 1	5 1°
	GRADO 2	5 2°
	GRADO 3	5 3°
6- TERCARIO (I, II, III = Nº MAXIMO DE PLANTAS INCLUIDA PLANTA BAJA)	GRADO 1	6 1°
	GRADO 2	6 2°
7- EQUIPAMIENTO Y SERVICIOS PUBLICOS	EDUCATIVO	(E)
	SOCIOCULTURAL	(SC)
	RELIGIOSO	(R)
	SANITARIO-ASISTENCIAL	(SA)
	DEPORTIVO	(D)
	PUBLICO- ADMINISTRATIVO	(PA)
	SERVICIOS URBANOS	(SU)
	SERVICIOS INFRAESTRUCTURALES	(SI)
ESPACIOS LIBRES DE USO PUBLICO		
SISTEMA LOCAL	AREA DE JUEGO	(AJ)
	AREAS AJARDINADAS	(AA)
SISTEMA GENERAL	PARQUE URBANO	(PU)
	AREAS PUBLICAS	(AP)
AREAS CON PLANEAMIENTO APROBADO O UNIDADES DE EJECUCION (IDENTIFICADAS EN PLANOS DE REGIMEN Y REGIMEN)		
ESPACIOS PRIVADOS LIBRES DE EDIFICACION (L)		
IDENTIFICACION DE EDIFICIO CATALOGADO (A)		

SIGNOS CONVENCIONALES			
Carretero - Ruta kilométrica	Edificio público o singular	Desague - Arroyo	Línea eléctrica, media tensión
Carretero - Ruta ordinaria	Edificio privado	Canal	Línea eléctrica, baja tensión
Sendero	Edificio en construcción	Azud	Línea telefónica
Ferrocarril	Muro de contención	Monumento - Fuente - Pila	Muro, pared o tapia
Línea eléctrica, alta tensión	Vertice geodésico (R, 2° y 3° Orden)	Piscina - Estanque - Transformador	Almadraba - Cerca metálica
			Vertice topográfico - Punto de apoyo
			Torre metélica - Poste - Farol
			Limite de provincia
			Limite de término municipal
			Limite de parcelas
			Limite de cultivo
			Curvas de nivel - Carta
			Curva de depresión
			Sello vivo
			Mosaico de orbes

USOS DEL SUELO	
M: MONTE ALTO	S: SECANO
MB: MONTE BAJO	R: RESADIO
H: HUERTA	FR: FRUTALES
V: VIÑEDO	O: OLIVAR
CA: CERRAL	
PG: PRADOS Y DEMESAS	

**INFORMACION CARTOGRAFICA**  
 PROYECCION: UTM - PSEUDO-CILINDRICA  
 ELIPSOIDE: INTERNATIONAL 1974  
 DATUM: MONTE PENELOPE  
 ESCALA: 1:50.000  
 FECHA: 1984  
 AUTORIA: IGT - IGT  
 REVISOR: IGT - IGT  
 APROBACION TECNICA: IGT - IGT

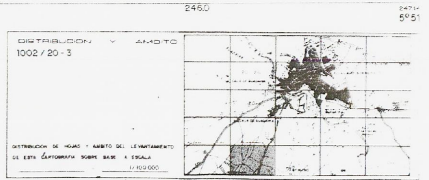

PLAN GENERAL DE ORDENACION URBANA DE ALCALA DE GUADAIRA		
AYUNTAMIENTO DE ALCALA DE GUADAIRA		
DOCUMENTO: APROBACION DEFINITIVA	FECHA: BOJA 5-4-1984	PLANO Nº: 3.27
TITULO DEL PLANO: CALIFICACION DEL SUELO Y REGULACION DE LA EDIFICACION	ESCALA: 1/2.000	