


- ① MODIFICACION PUNTUAL BDA. EL CASTILLO N°EXPTE 9-P/98 (16-3-00)
- ② MODIFICACION PUNTUAL SUP-R3 (VIRGEN DEL AGUILA) N°EXPTE 21-P/98 (18-11-98)
- ③ MODIFICACION PUNTUAL SUP-R3 (VIRGEN DEL AGUILA) N°EXPTE 12-P/00 (6-4-01) plano 24 del pgou
- ④ MODIFICACION PUNTUAL EN EL AMBITO DE LAS UE-27 (EL CASTILLO) Y UE-71 (ALMACEN EL PUNTO) Y SOLARES DEL ALMACEN MUNICIPAL Y AMPLIACION DEL C.P. PEDRO GUTIERREZ N° EXPTE 35-P/04 (15-9-05)
- ⑤ MODIFICACION PUNTUAL EN EL SECTOR DE SUELO URBANIZABLE NO SECTORIZADO RESIDENCIAL SUNP-R5 "CARRETILLA-PIROTECNIA" N°EXPTE 1-P/05 (CPU 26/4/2006)

① ED DE LAS UNIDADES DE EJECUCION 27 "EL CASTILLO" Y 71 "ALMACEN EL PUNTO" UBICACION DE BIBLIOTECA Y SALA AUDITORIO N° EXPTE 7/06-URED (15-6-06)

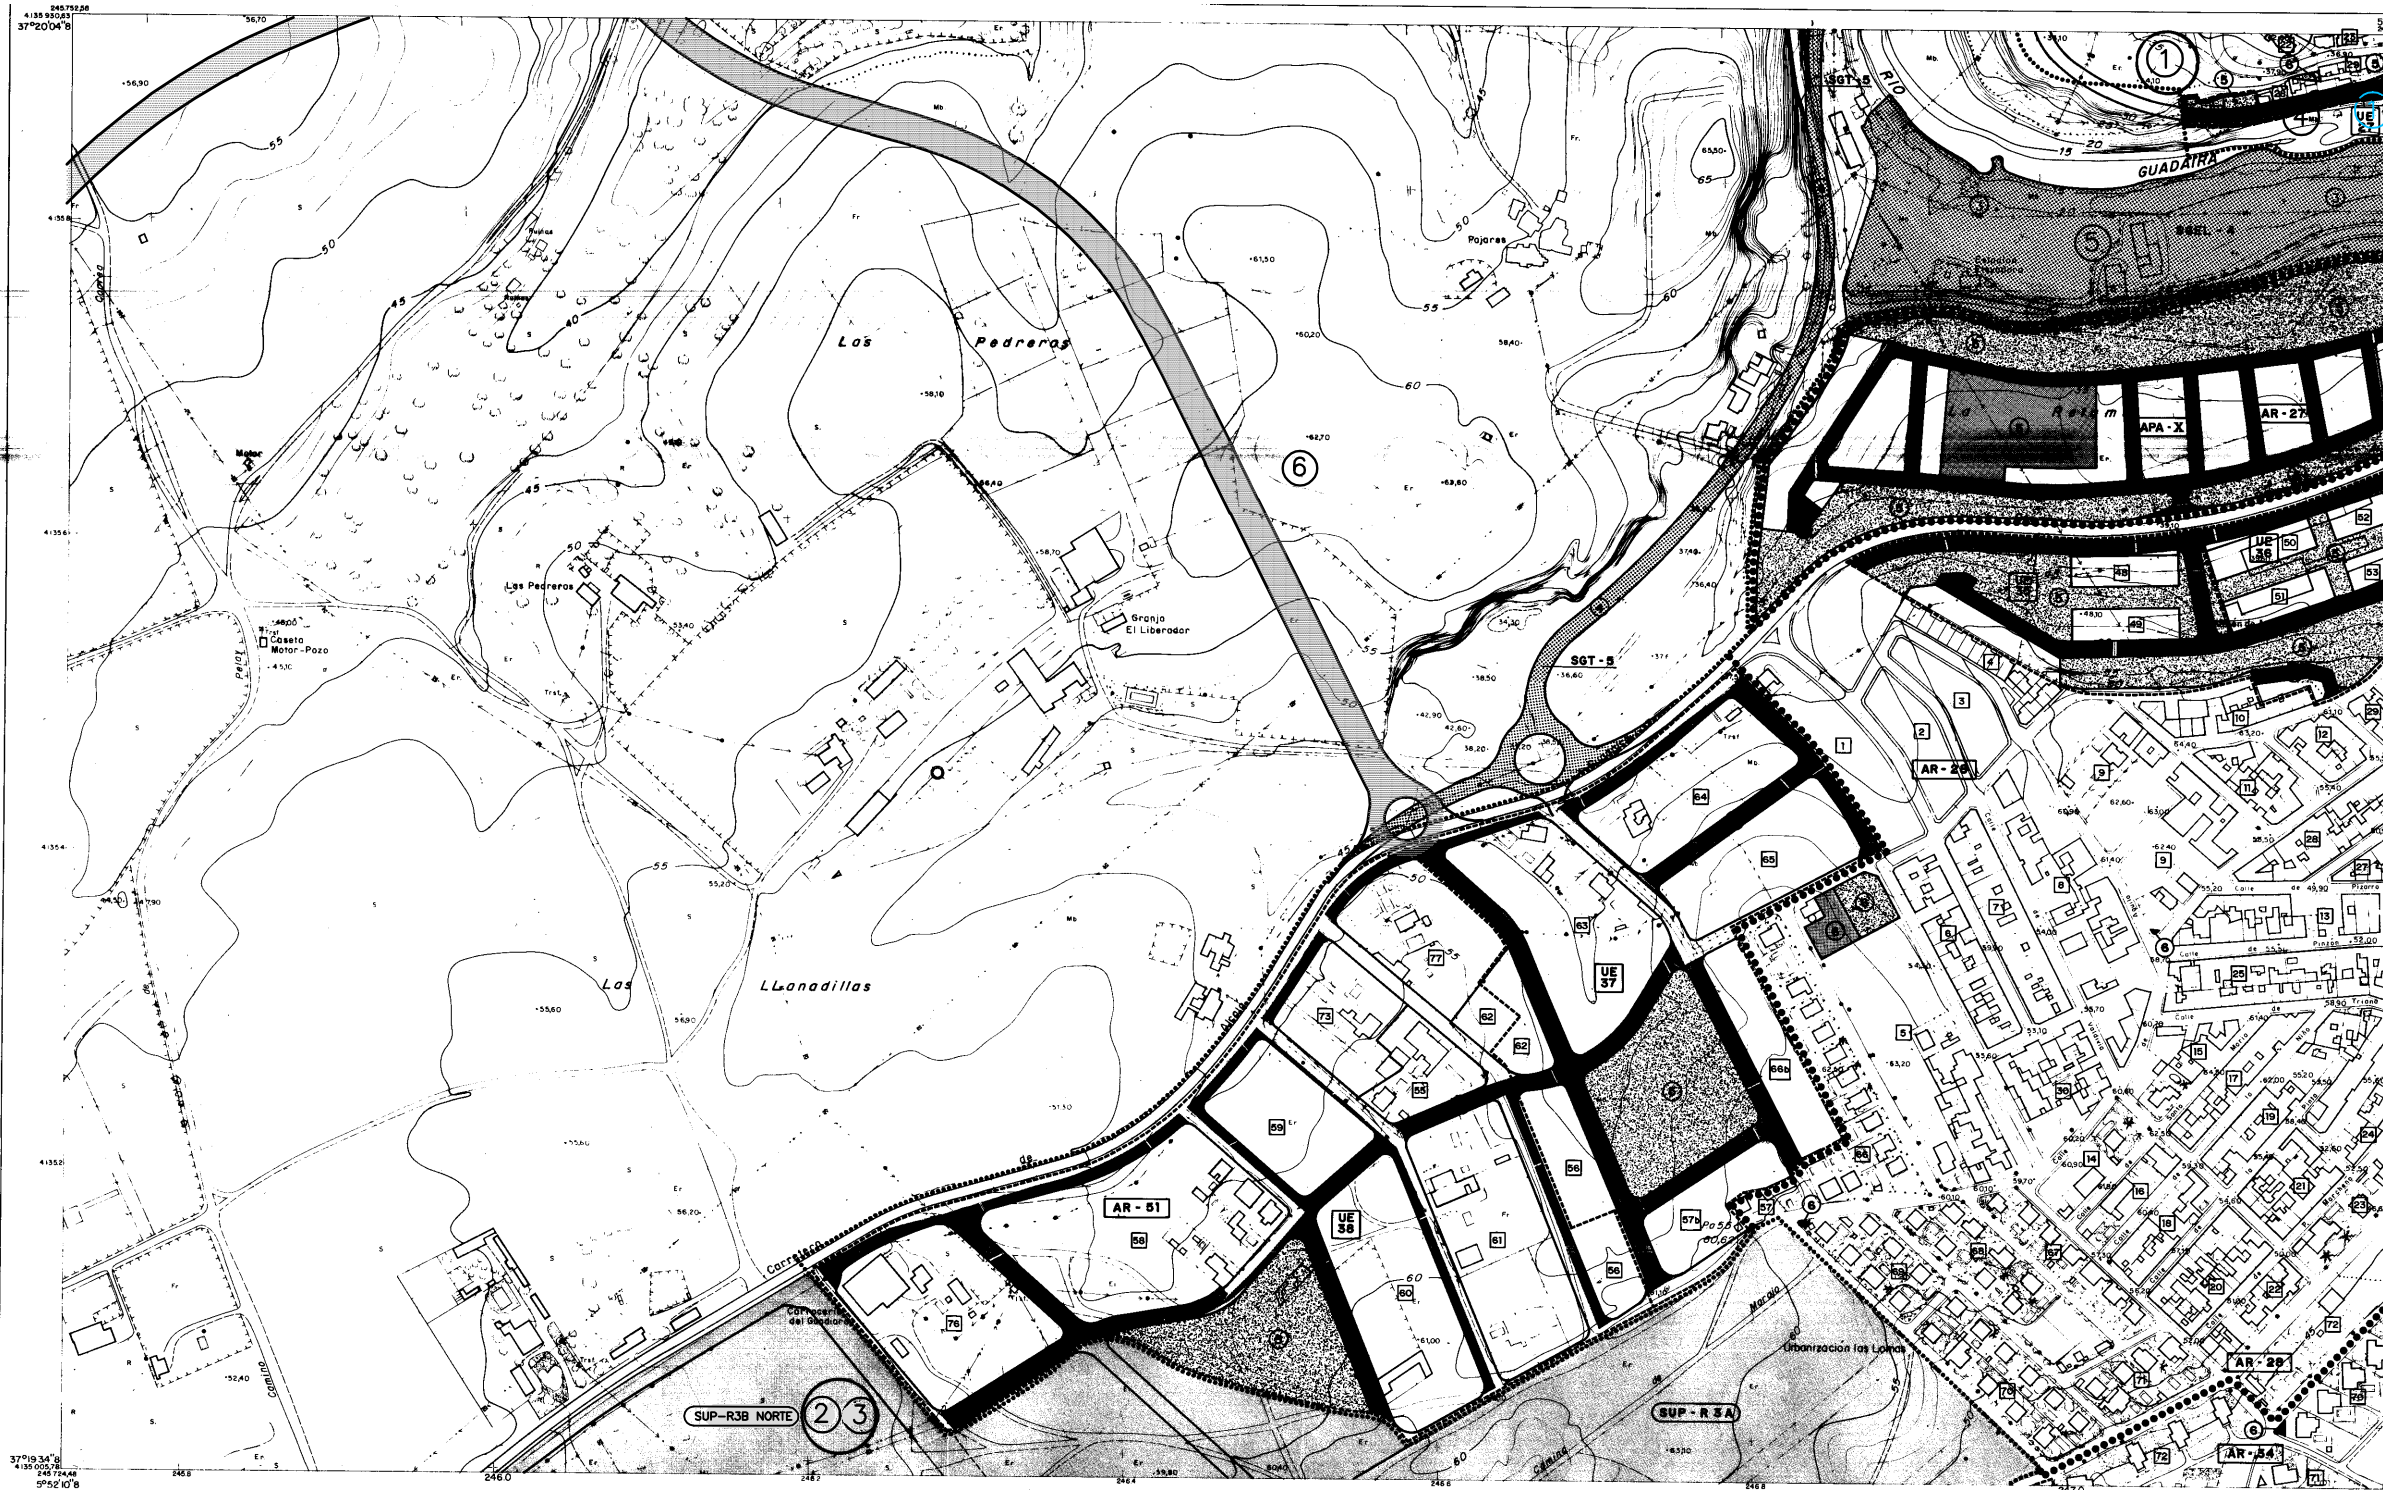


SUELO URBANIZABLE													
PROGRAMADO	SUP-Nº												
NO PROGRAMADO	SUNP-Nº												
SUELO URBANO													
AREAS CON PLANEAMIENTO APROBADO (LÍMITE) *****													
UNIDADES DE EJECUCION (LÍMITE) *****													
AREA URBANISTICA DE REPARTO (LÍMITE ENTRE AREAS) [AR-1] *****													
ACCIONES PUNTUALES													
SISTEMA GENERAL	EQUIPAMIENTO SGE-Nº												
	ESPACIOS LIBRES SSEL-Nº												
	TRANSPORTE SST-Nº												
	INFRAESTRUCTURAS SSI-Nº												
DOTACION LOCAL	EQUIPAMIENTO												
	ESPACIOS LIBRES												
	VIARIO												
MODOS DE OBTENCION													
SISTEMA GENERAL	<table border="1"> <tr> <td>POR EXPROPIACION U OCUPACION DIRECTA</td> <td>SUELO URBANO SUP</td> <td>①</td> </tr> <tr> <td>ADSCRITO A</td> <td>SUNP</td> <td>②</td> </tr> <tr> <td></td> <td>SUELO NO URBANIZABLE</td> <td>③</td> </tr> <tr> <td></td> <td></td> <td>④</td> </tr> </table>	POR EXPROPIACION U OCUPACION DIRECTA	SUELO URBANO SUP	①	ADSCRITO A	SUNP	②		SUELO NO URBANIZABLE	③			④
POR EXPROPIACION U OCUPACION DIRECTA	SUELO URBANO SUP	①											
ADSCRITO A	SUNP	②											
	SUELO NO URBANIZABLE	③											
		④											
DOTACION LOCAL	<table border="1"> <tr> <td>CESION EN UNIDAD DE EJECUCION CONTINUA O AREAS CON PLANEAMIENTO APROBADO</td> <td>⑤</td> </tr> <tr> <td>POR TRANSFERENCIA DEL APROVECHAMIENTO URBANISTICO O EXPROPIACION</td> <td>⑥</td> </tr> </table>	CESION EN UNIDAD DE EJECUCION CONTINUA O AREAS CON PLANEAMIENTO APROBADO	⑤	POR TRANSFERENCIA DEL APROVECHAMIENTO URBANISTICO O EXPROPIACION	⑥								
CESION EN UNIDAD DE EJECUCION CONTINUA O AREAS CON PLANEAMIENTO APROBADO	⑤												
POR TRANSFERENCIA DEL APROVECHAMIENTO URBANISTICO O EXPROPIACION	⑥												
INTERPRETACION DE LAS ACCIONES PUNTUALES													
SISTEMA GENERAL:	① - SGE - Nº												
* MODO DE OBTENCION: TIPO DE SISTEMA GENERAL. * NUMERO DE ORDEN EN EL PROGRAMA DE ACTUACIONES													
DOTACION LOCAL:	MODO DE OBTENCION ①. TIPO DE DOTACION												
PLANES ESPECIALES ***** PE - Nº *****													
RESERVA PARA FORMACION DE PATRIMONIO MUNICIPAL DE SUELO													
Nº DE MANZANA EN AREA DE REPARTO													

SIGNOS CONVENCIONALES	
Carretero - Hito kilométrico	Edificio público o singular
Camino carretero	Edificio privado
Senda	Edificio en construcción
Ferrocarril	Muro de contención
Línea eléctrica, alta tensión	Vertice geodésico (R, 2º y 3º Orden)
	Piscina - Estanque - Transformador
	Desague - Arroyo
	Canal
	Acaqueo
	Mangral - Fuente - Pozo
	Vertice topográfico - Punto de apoyo
	Torre métrica - Poste - Faros
	Límite de provincia
	Límite de término municipal
	Límite de parcela
	Límite de cultivo
	Curvas de nivel - Cota
	Curva de depresión
	Muro - pared o topa
	Alambriado - cerco métrico
	Seta viva
	Masa de árboles

USOS DEL SUELO	
Md	MONTE ALTO
Mb	MONTE BAJO
H	HUERTA
V	VIVIDO
E	ERIAL
PE	PRADOS Y DEHEIAS
S	SECANO
R	REGADIO
F	FRUTALES
O	OLIVAR

INFORMACION CARTOGRAFICA	
PROYECCION UTM ZONA 18N	
DATUM: ETRS89	
ESCALA: 1:50.000	
FECHA: 15/06/06	

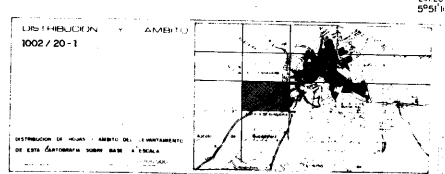

PLAN GENERAL DE ORDENACION URBANA DE ALCALA DE GUADAIRA	
AYUNTAMIENTO DE ALCALA DE GUADAIRA	
DOCUMENTO:	APROBACION DEFINITIVA
TITULO DEL PLANO:	REGIMEN Y GESTION DEL SUELO
FECHA:	BOJA 5-4-1994
PLANO Nº:	7.20
ESCALA:	1/2.000