


① MODIFICACION PUNTUAL ESPALDILLA N° EXPTE 22-P/00 (28-12-00)

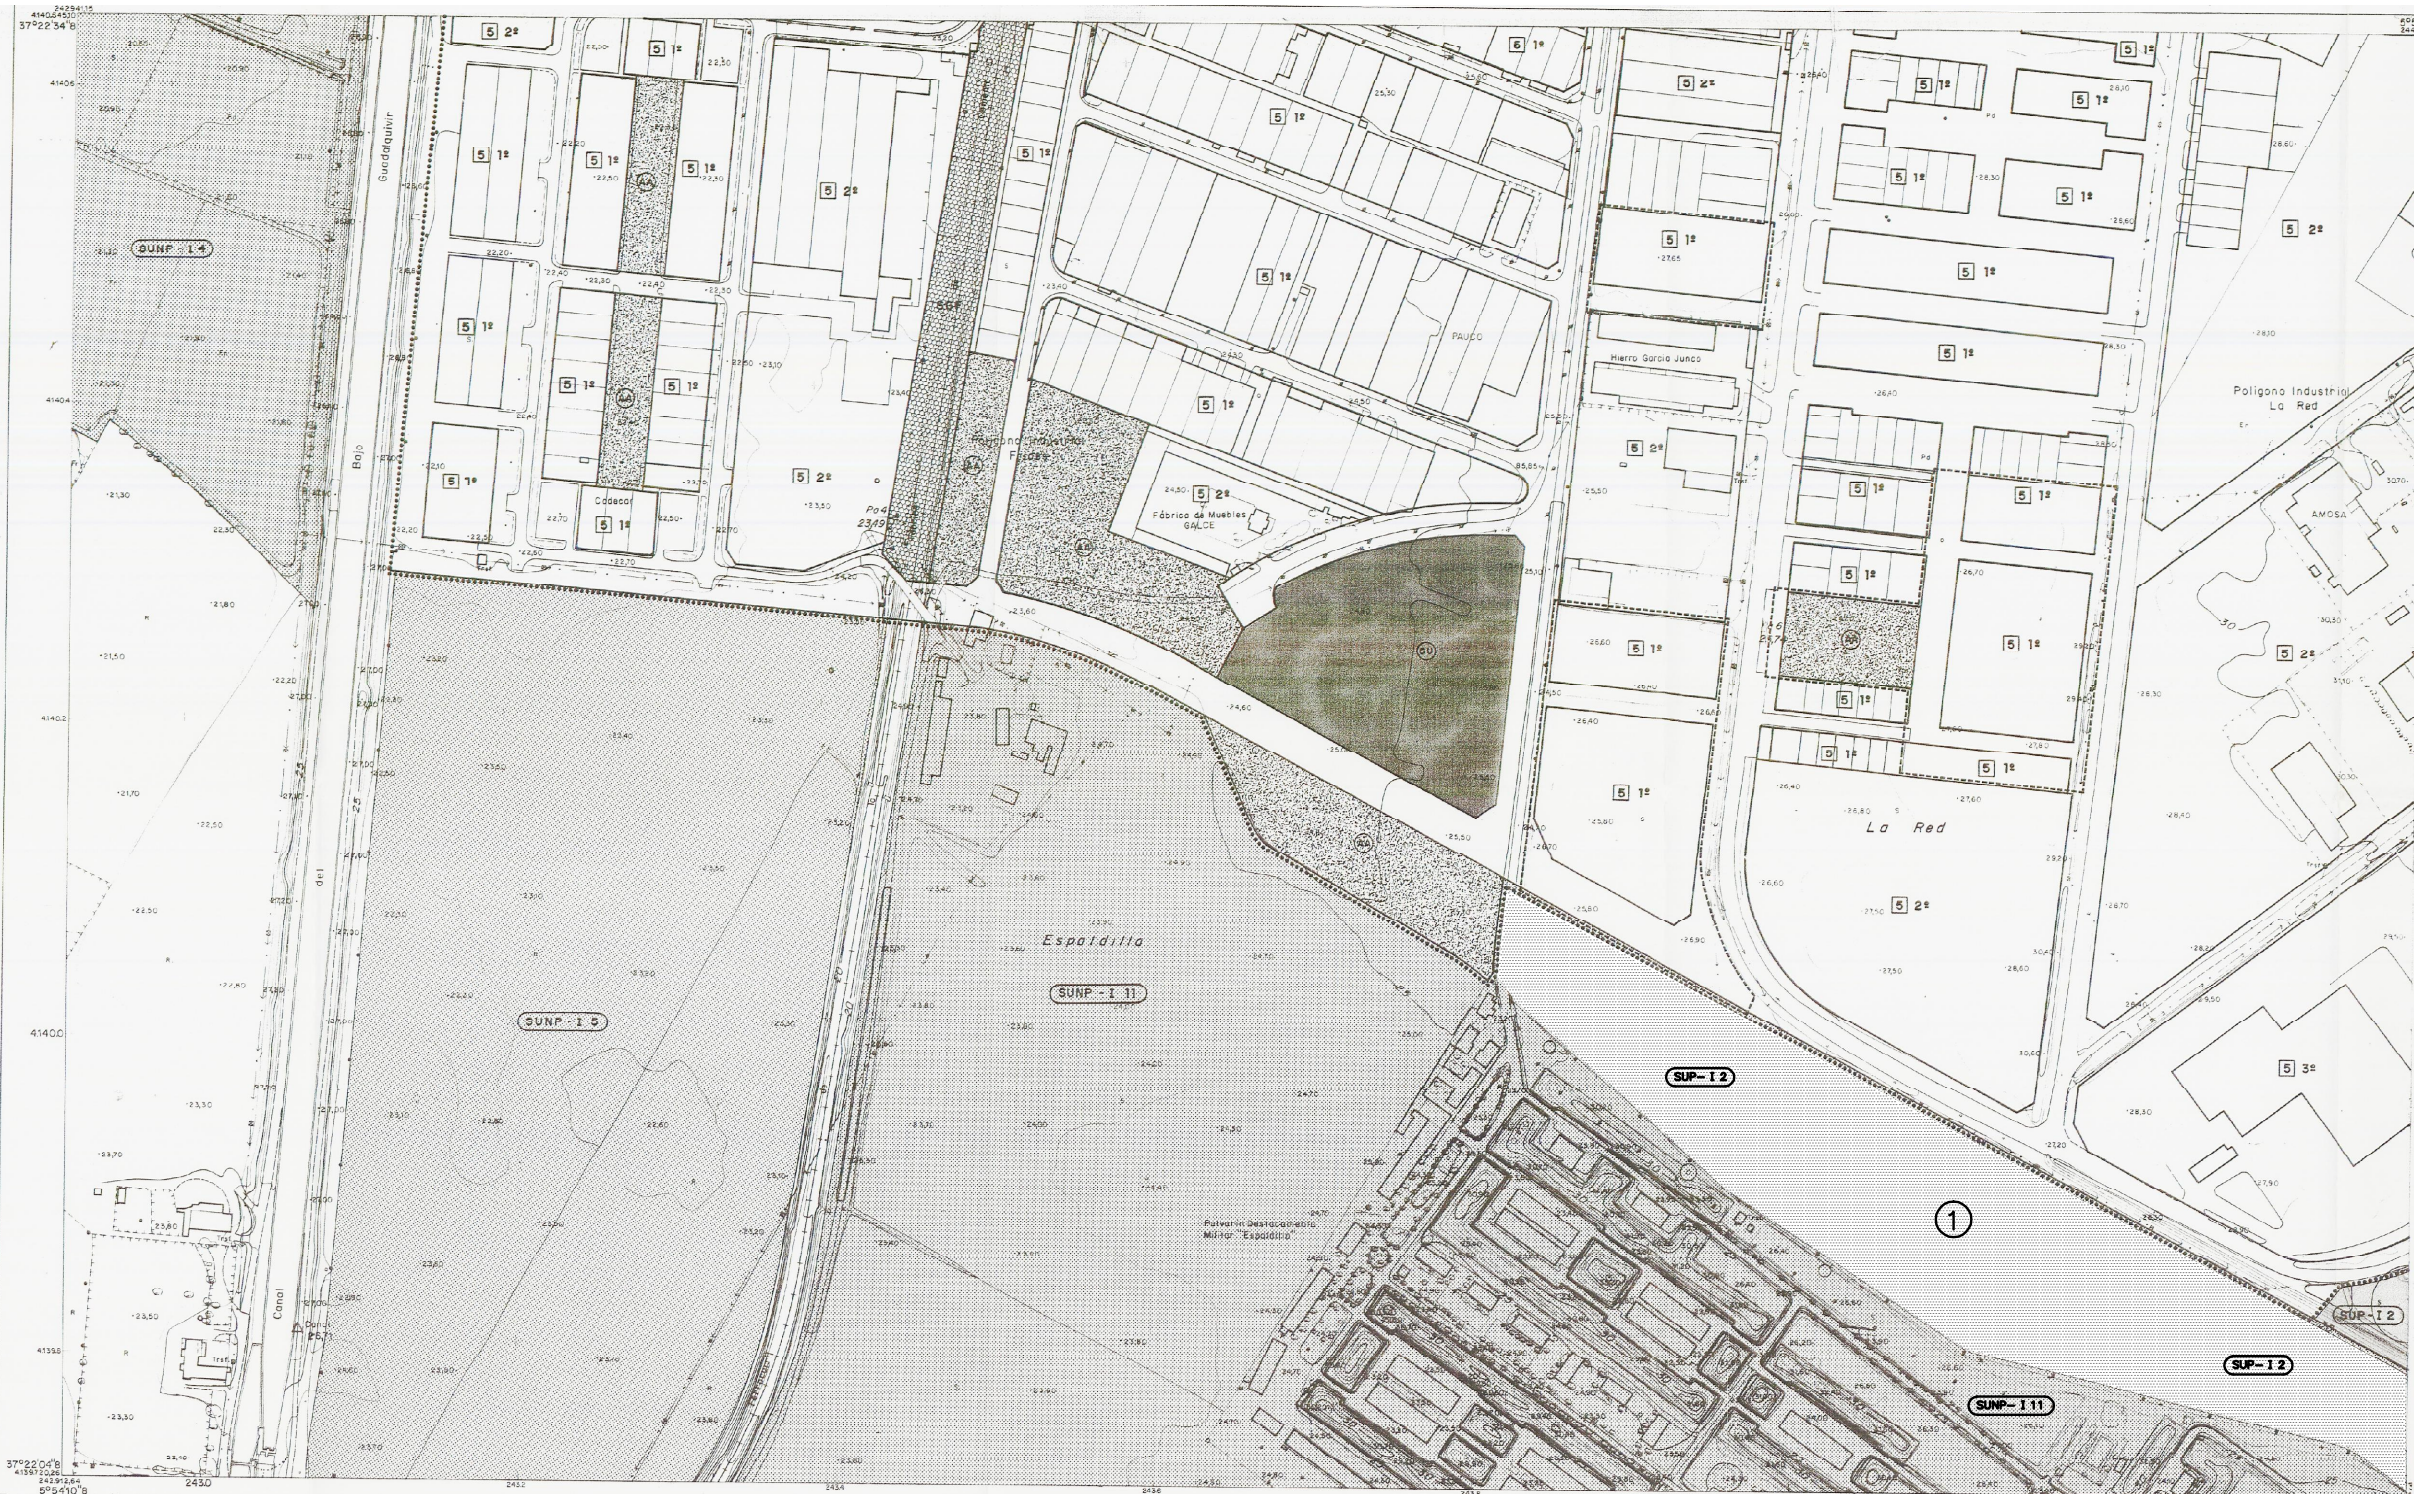


SUELO URBANIZABLE			
PROGRAMADO		SUP-N°	
NO PROGRAMADO		SUNP-N°	
SUELO URBANO			
1- EDIFICACION ENTRE MEDIANERAS	GRADO 1°	1 1°	
	GRADO 2°	1 2°	
	GRADO 3°	1 3°	
	GRADO 4°	1 4°	
2- EDIFICACION ABIERTA	CONDICIONES DE USO	NIVEL A	
		NIVEL B	
3- EDIFICACION AISLADA EN CIUDAD JARDIN	GRADO 1	3 1°	
	GRADO 2	3 2°	
	GRADO 3	3 3°	
4- MANTENIMIENTO DE LA EDIFICACION	GRADO 1	4 1°	
	GRADO 2	4 2°	
	GRADO 3		
5- INDUSTRIAL	GRADO 1	5 1°	
	GRADO 2	5 2°	
	GRADO 3	5 3°	
6- TERCARIO (I, E, SE * N° MAXIMO DE PLANTAS INCLUIDA PLANTA BAJA)	GRADO 1	6 1°	
	GRADO 2	6 2°	
7- EQUIPAMIENTO Y SERVICIOS PUBLICOS	EDUCATIVO	(E)	
	SOCIOCULTURAL	(SC)	
	RELIGIOSO	(R)	
	SANITARIO-ASISTENCIAL	(SA)	
	DEPORTIVO	(D)	
	PUBLICO-ADMINISTRATIVO	(PA)	
	SERVICIOS URBANOS	(SU)	
	SERVICIOS INFRAESTRUCTURALES	(SI)	
	ESPACIOS LIBRES DE USO PUBLICO		
	SISTEMA LOCAL	AREA DE JUEGO	(AJ)
	AREAS AJARDINADAS	(AA)	
SISTEMA GENERAL	PARQUE URBANO	(PU)	
	AREAS PUBLICAS	(AP)	
AREAS CON PLANEAMIENTO APROBADO O UNIDADES DE EJECUCION (IDENTIFICADAS EN PLANOS DE RESERVA Y GESTION)			
ESPACIOS PRIVADOS LIBRES DE EDIFICACION			
IDENTIFICACION DE EDIFICIO CATALOGADO			

SIGNOS CONVENCIONALES			
Carretera - Hito kilometrico	Edificio publico a singular	Desague - Arroyo	Línea eléctrica, media tensión
Camino carretero	Edificio privado	Canal	Línea eléctrica, baja tensión
Senda	Edificio en construcción	Acequia	Línea telefónica
Ferrocarril	Muro de contención	Movimiento - Fuente - Balsa	Muro - pared o muro
Línea eléctrica, alta tensión	Vertice geodésico (P, 2ª y 3ª Orden)	Piscina - Estanque - Transformador	Alombrado - cerco metálico
			Vertice topográfico - Punto de apoyo
			Torre metéorica - Poste - Farola
			Curvas de nivel - Cota
			Curva de depresión
			Queto vivo
			Masa de árboles

USOS DEL SUELO	
MO MONTE ALTO	S SECANO
MB MONTE BAJO	R RESADIO
M HUERTA	FR FRUTALES
V VIÑEDO	O OLIVAR
E ERVAL	
PD PRADOS Y DEMESAS	

INFORMACION CARTOGRAFICA
 PRESENCIA DE LA RED DE SUELOS INFERIORMENTE A LA ESCALA DE 1:50000. EL PLAN DE SUELOS EN ALCAZAL DE GUADAIRA, REALIZADO EN EL AÑO DE 1984, REALIZADO POR EL INSTITUTO DE INVESTIGACIONES DEL IICA, EN EL MARCO DEL PROYECTO DE INVESTIGACION Y SERVICIO TECNICO DE LA CARTOGRAFIA.

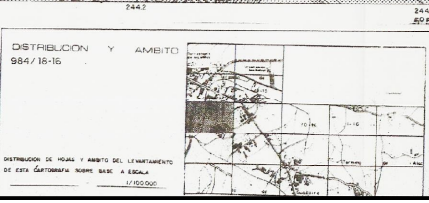

PLAN GENERAL DE ORDENACION URBANA DE ALCALA DE GUADAIRA

AYUNTAMIENTO DE ALCALA DE GUADAIRA

DOCUMENTO: **APROBACION DEFINITIVA**

TITULO DEL PLANO: **CALIFICACION DEL SUELO Y REGULACION DE LA EDIFICACION**

FECHA: BOJA 5-4-1994

PLANO N°: **3.5**

ESCALA: 1/2.000