


① MODIFICACION PUNTUAL "LA CARBONERA-CRISTALERA" N°EXPTE 14-P/02 (CPU 10-5-02)

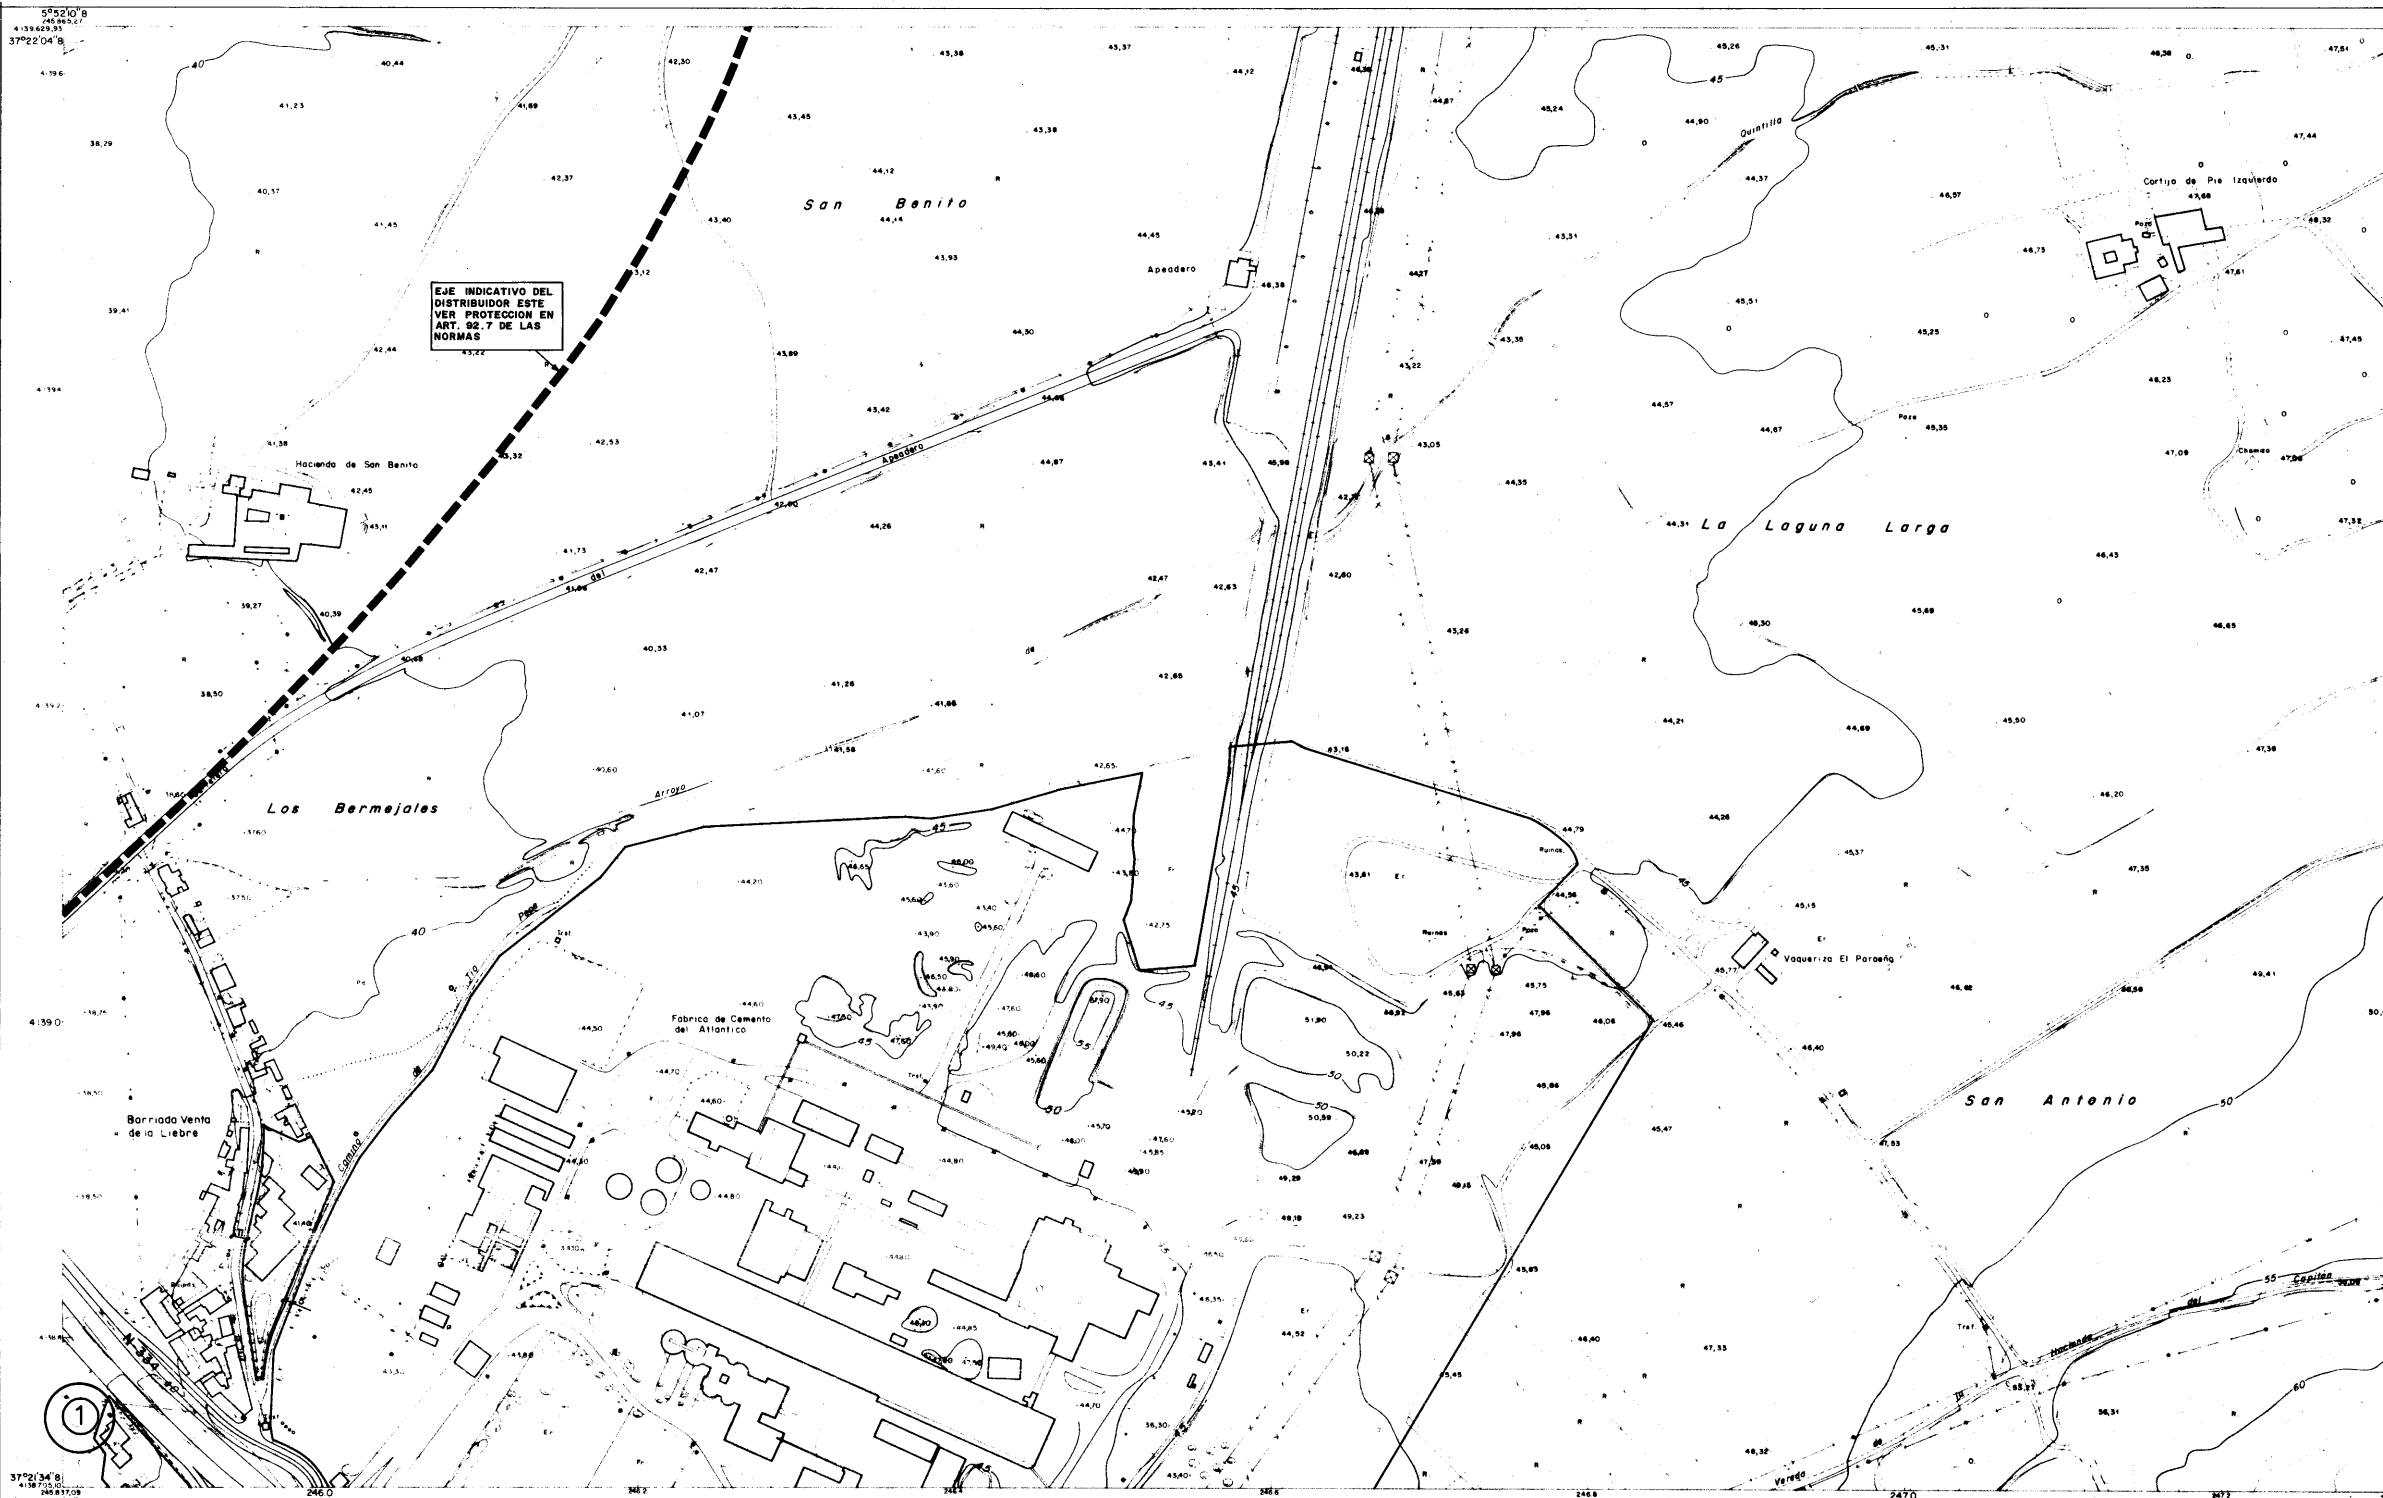

RED VIARIA PRINCIPAL EN SUELO URBANO Y URBANIZABLE	
UNIDADES DE EJECUCION Y APA* EN SUELO URBANO (LIMITE)	
NUEVAS ALINEACIONES EN AREAS CON PLANEAMIENTO APROBADO (APA*)	
NUEVAS ALINEACIONES EN EL RESTO DEL SUELO URBANO	
NUEVAS RASANTES	
AREAS DE APARCAMIENTO PUBLICO	
ALINEACIONES DETERMINANTES EN SUELO URBANIZABLE	
ALINEACIONES INDICATIVAS EN SUELO URBANIZABLE	

(Cotas en metros)

LAS SECCIONES TIPO DEL VIARIO LOCAL SON LAS QUE SE ESTABLECEN EN EL ARTICULO 10.6.3 DE LAS NORMAS URBANISTICAS, CON CARACTER INDICATIVO EN SUELO URBANO Y DETERMINANTE EN SUELO URBANIZABLE

SIGNOS CONVENCIONALES			
	Carretera - Hito kilométrico		Edificio público o singular
	Como carretera		Edificio privado
	Senda		Edificio en construcción
	Ferrocarril		Muro de contención
	Línea eléctrica, alta tensión		Vertice geodésico P. 2° y 3° Orden
	Línea eléctrica, baja tensión		Canal
	Línea eléctrica, media tensión		Acaque
	Vertice topográfico - Punto de apoyo		Manoantal - Fuente - Pozo
	Límite de provincia		Piscina - Estanque - Transformador
	Límite de término municipal		Muro pared o topo
	Límite de parcela		Alombrado - cerco médico
	Tierras meliticas - Panto - Forato		Curva de depresión
	Curso de agua - Canal		Seco vivo
	Masa de árboles		

USOS DEL SUELO	
Md	MONTA ALTO
Mb	MONTA BAJO
H	HUERTA
V	VIVIDOS
Er	ERIAL
Pr	PRADOS Y DEHESES
S	SECANO
R	REGADIO
Fp	FRUTALES
O	OLIVAR


INFORMACION CARTOGRAFICA

PROYECTO DE PLAN GENERAL DE ORDENACION URBANA DE ALCALA DE GUADAIRA

ELABORADO POR: [Firma]

FECHA: [Fecha]

ESCALA: 1/2.000

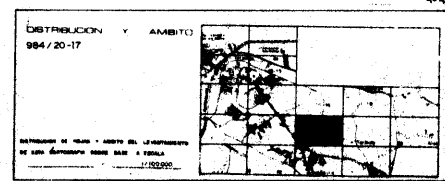

PLAN GENERAL DE ORDENACION URBANA DE ALCALA DE GUADAIRA

AYUNTAMIENTO DE ALCALA DE GUADAIRA

DOCUMENTO: APROBACION DEFINITIVA

TITULO DEL PLANO: RED VIARIA: ALINEACIONES Y RASANTES

FECHA: BOJA 5-4-1994

PLANO Nº: 4.9

ESCALA: 1/2.000