


- ① MODIFICACION PUNTUAL EN VIARIO DEL POLIGONO INDUSTRIAL "SAN ANTONIO" N° EXPTE 11-P/98 (28-11-05)
- ② MODIFICACION PUNTUAL EN LA MARGEN IZQUIERDA DE LA A-92 ESQ. CAMINO DE CUCHIPANDA N° EXPTE 24-P/03 (16-3-06)
- ① ESTUDIO DE DETALLE C/ MAR MEDITERRANEO AVDA. DE LA CONSTITUCION N° EXPTE 6/06-URED (21-12-06)

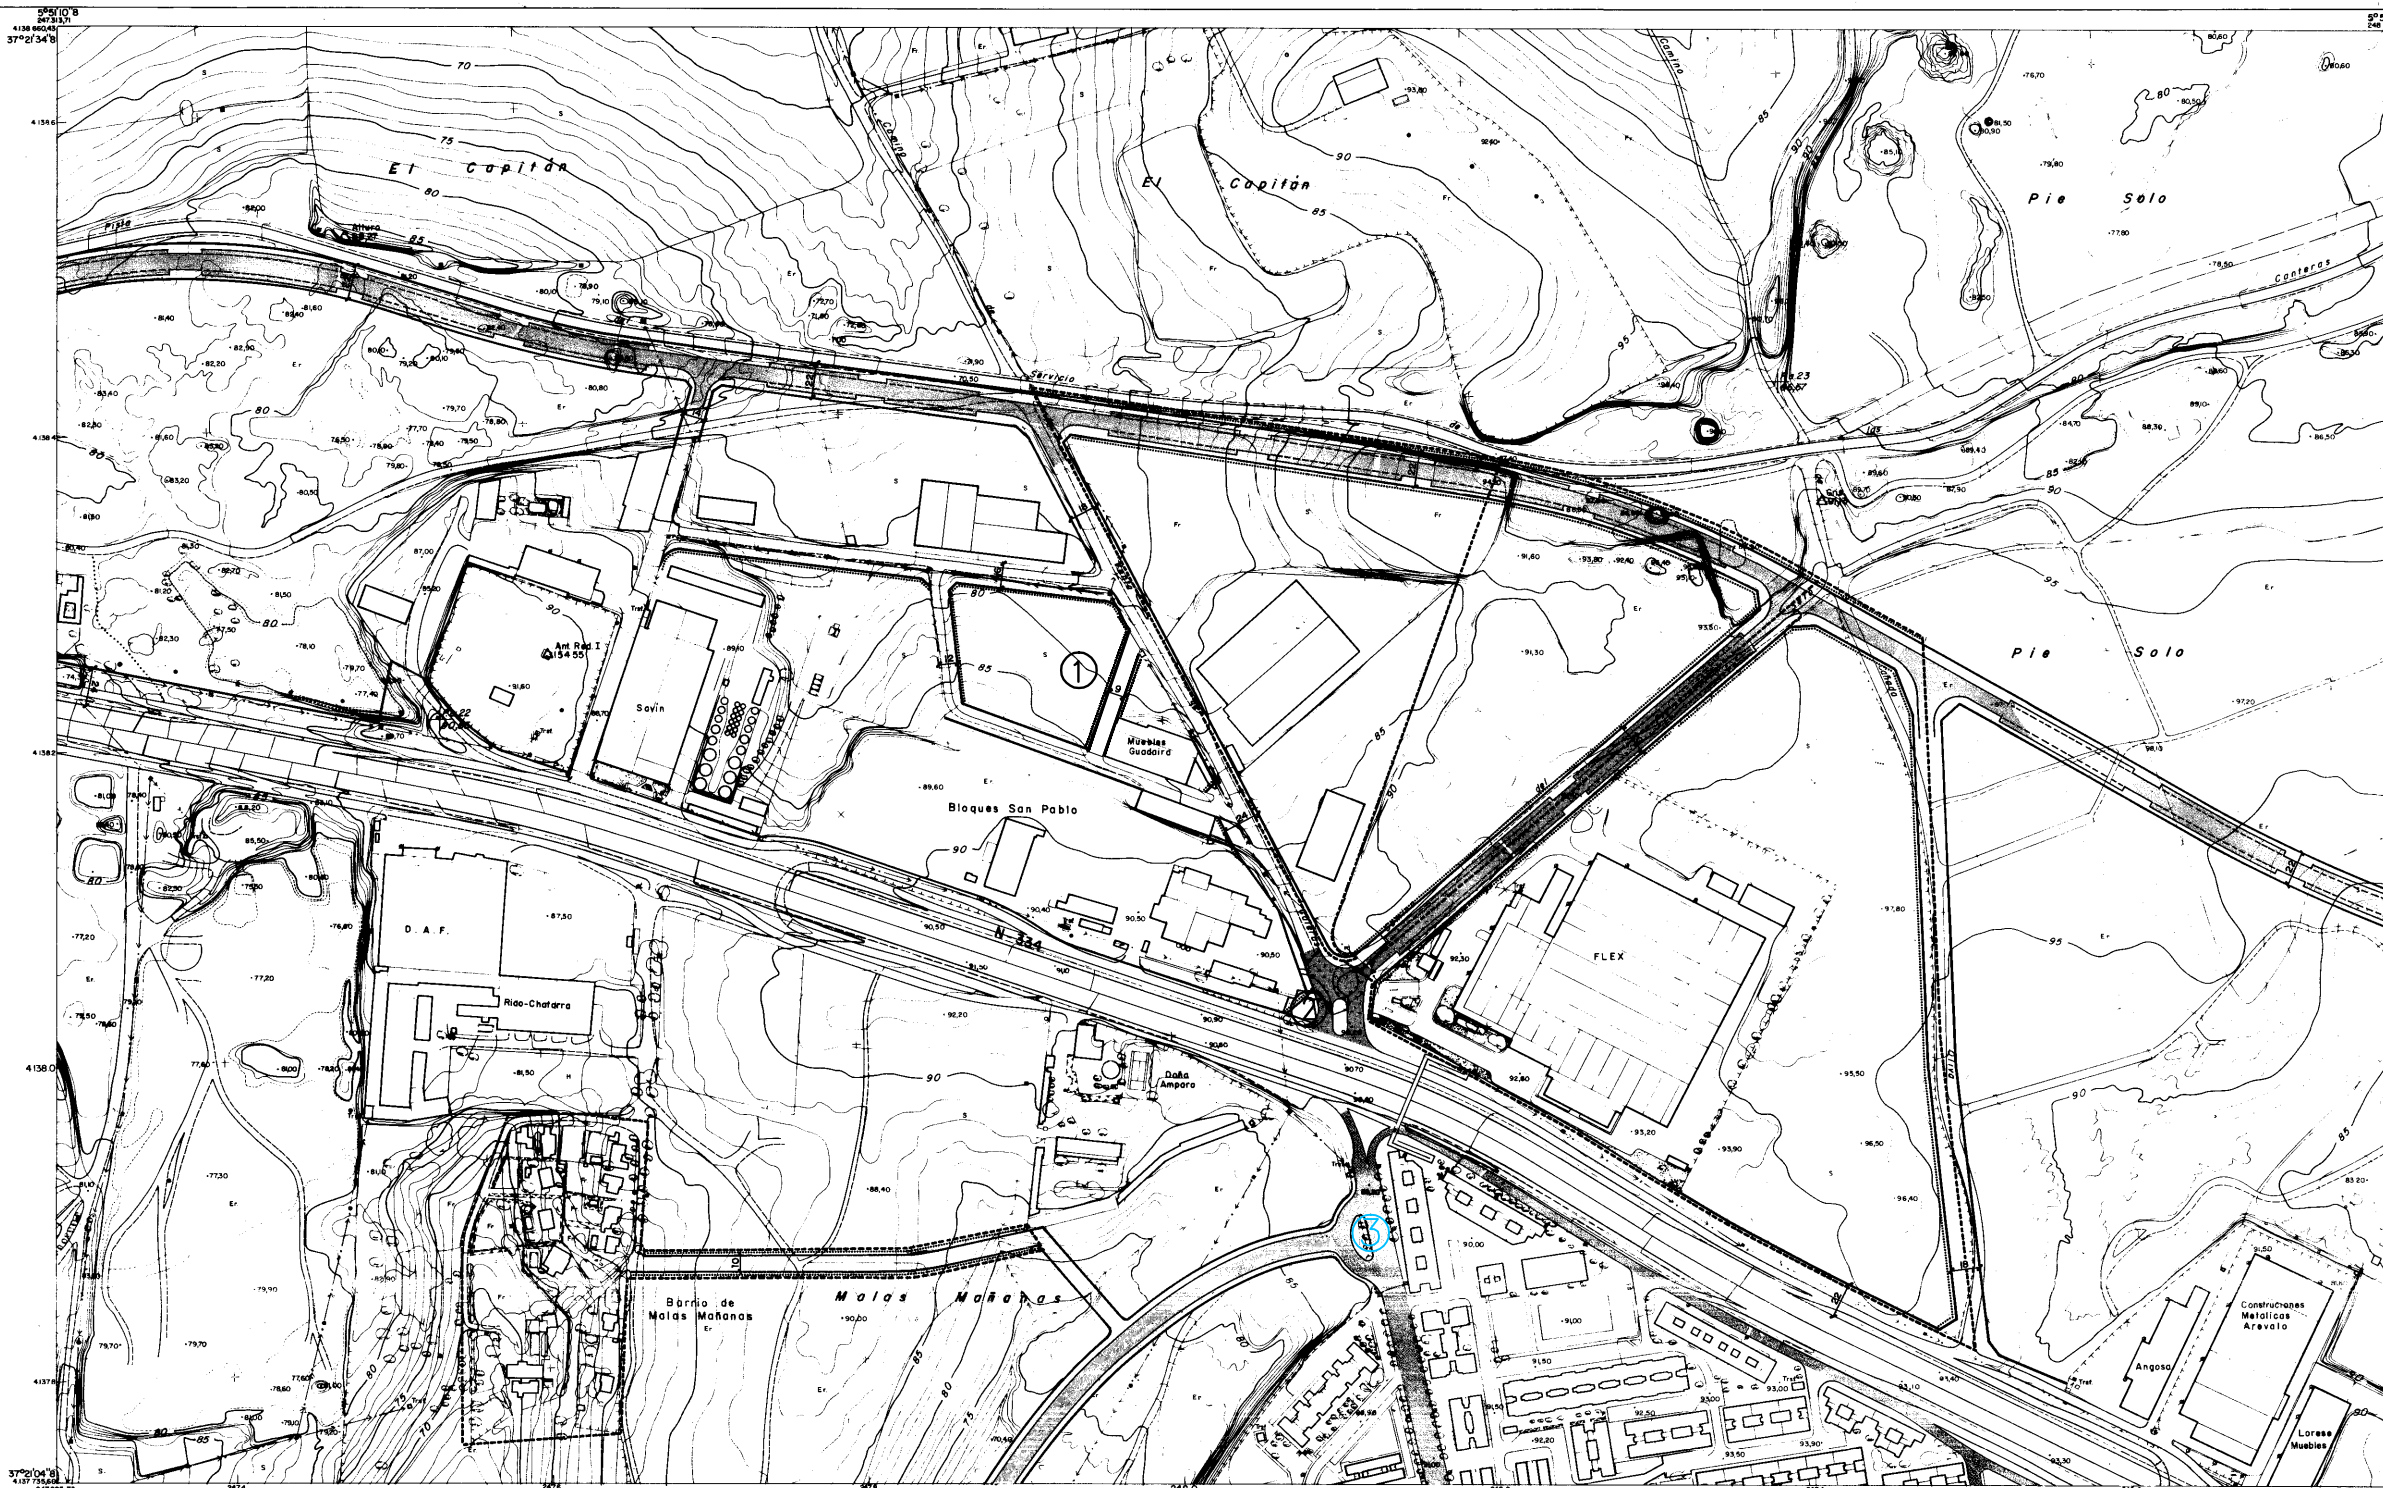

RED VIARIA PRINCIPAL EN SUELO URBANO Y URBANIZABLE	
UNIDADES DE EJECUCION Y APA EN SUELO URBANO (LIMITE)	
NUEVAS ALINEACIONES EN AREAS CON PLANEAMIENTO APROBADO (APA)	
NUEVAS ALINEACIONES EN EL RESTO DEL SUELO URBANO	
NUEVAS RASANTES	
AREAS DE APARCAMIENTO PUBLICO	
ALINEACIONES DETERMINANTES EN SUELO URBANIZABLE	
ALINEACIONES INDICATIVAS EN SUELO URBANIZABLE	


(Cotas en metros)

LAS SECCIONES TIPO DEL VIARIO LOCAL SON LAS QUE SE ESTABLECEN EN EL ARTICULO IX.6.3 DE LAS NORMAS URBANISTICAS, CON CARACTER INDICATIVO EN SUELO URBANO Y DETERMINANTE EN SUELO URBANIZABLE

SIGNOS CONVENCIONALES	
	Carretera - Hito kilométrico
	Camino carretero
	Senda
	Ferrocarril
	Línea eléctrica, alta tensión
	Edificio público o singular
	Edificio privado
	Edificio en construcción
	Muro de contención
	Verica geodésica (P.2º y 3º Orden)
	Desagüe - Arroyo
	Canal
	Acaquia
	Manantial - Fuente - Pozo
	Piscina - Estanque - Transformador
	Línea eléctrica, media tensión
	Línea eléctrica, baja tensión
	Línea telefónica
	Muro, pared o tapia
	Alambrado, cerca metálica
	Verica topográfica - Punto de apoyo
	Límite de provincia
	Límite de término municipal
	Límite de parcela
	Límite de cultivo
	Torre metélica - Poste - Farolito
	Curvas de nivel - Cota
	Curva de depresión
	Seto vivo
	Mapa de arbolos

USOS DEL SUELO	
MA	MONTE ALTO
MB	MONTE BAJO
H	HUERTA
V	VIVERO
ER	ERIAL
PE	PRADOS Y DEHESAS
S	SECANO
R	REGADDO
FE	FRUTALES
O	OLIVAR

INFORMACION CARTOGRAFICA
PROYECCION U.T.M. ZONA 13
ELIPSOIDE: INTERNACIONAL (DATUM PORTUGAL)
ALTIMETRIA: NORMAL AL NIVEL COMUNITARIO INTERNACIONAL (1985)
ESCALA DEL MAPA: 1:50.000
ESCALA DEL PLANO: 1:2.000
FECHA DE ELABORACION DEL PLANO: 1994
FECHA DE APROBACION DEL PLANO: 1994
FECHA DE EMISION DEL PLANO: 1994

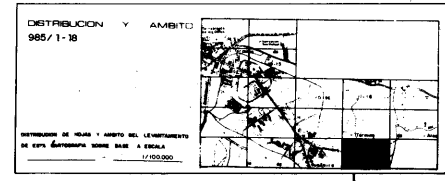

PLAN GENERAL DE ORDENACION URBANA DE ALCALA DE GUADAIRA

AYUNTAMIENTO DE ALCALA DE GUADAIRA

DOCUMENTO: **APROBACION DEFINITIVA**

TITULO DEL PLANO: **RED VIARIA: ALINEACIONES Y RASANTES**

FECHA: **BOJA 5-4-1994**

PLANO N°: **4.12**

ESCALA: **1/2.000**