


- ① MODIFICACION PUNTUAL UE-70 N° EXPTE 1-P/96 (12-2-98)
- ② MODIFICACION PUNTUAL C/CIUDAD REAL ESQ. C/ZACATIN N°EXPTE 4-P/98 (17-9-98)
- ③ MODIFICACION PUNTUAL PLAZA DE LA INDUSTRIA N°EXPTE 18-P/03 (15-1-04)
- ④ MODIFICACION PUNTUAL EN EL AMBITO DE LA UE-17.2 (IDOGRA) N° EXPTE 10-P/03 (5-3-04)

- ① ESTUDIO DE DETALLE LOCALIZACION SUELO DOTACIONAL EN LAS MAIRENAS N° EXPTE. 16/2006-URED (22-2-07)
- ② PLAN ESPECIAL C/BARRIO OBRERO N°15,17,29 Y 43A N° EXPTE 2/07-URPE (20-09-07)

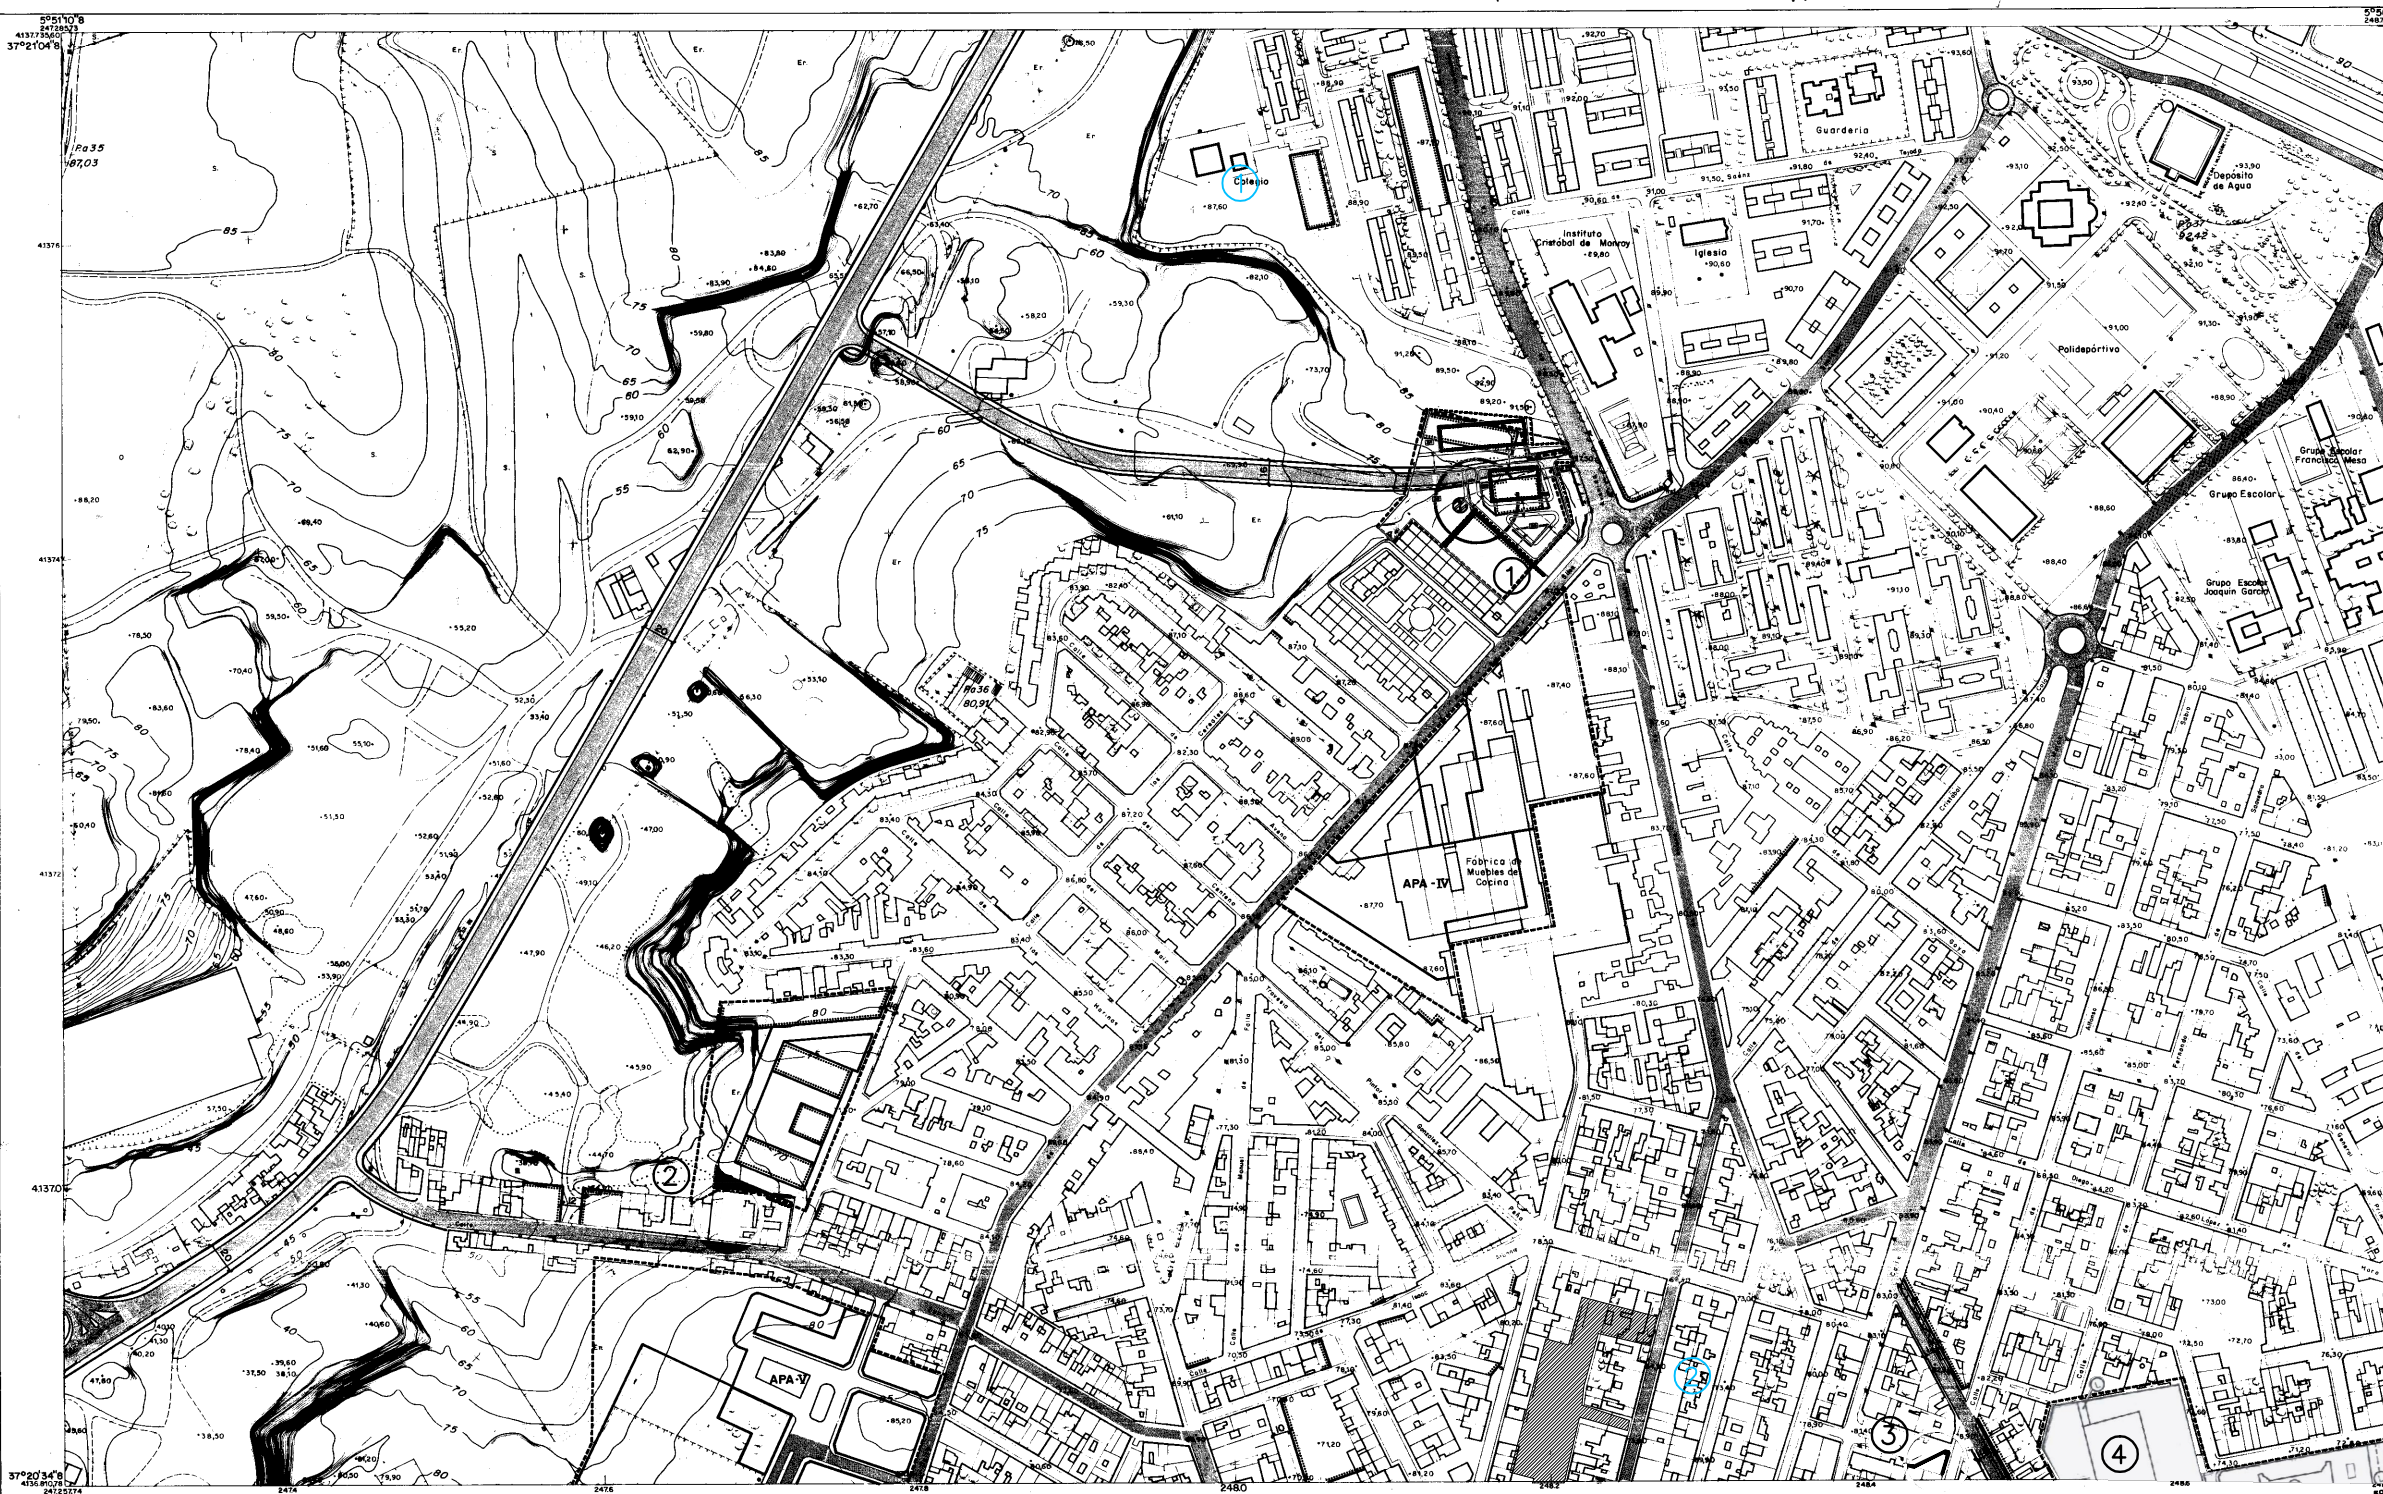

RED VIARIA PRINCIPAL EN SUELO URBANO Y URBANIZABLE	
UNIDADES DE EJECUCION Y APAs EN SUELO URBANO (LIMITE)	
NUEVAS ALINEACIONES EN AREAS CON PLANEAMIENTO APROBADO (APAs)	
NUEVAS ALINEACIONES EN EL RESTO DEL SUELO URBANO	
NUEVAS RASANTES	
AREAS DE APARCAMIENTO PUBLICO	
ALINEACIONES DETERMINANTES EN SUELO URBANIZABLE	
ALINEACIONES INDICATIVAS EN SUELO URBANIZABLE	

(Cotas en metros)


LAS SECCIONES TIPO DEL VIARIO LOCAL SON LAS QUE SE ESTABLECEN EN EL ARTICULO 8.6.5 DE LAS NORMAS URBANISTICAS, CON CARACTER INDICATIVO EN SUELO URBANO Y DETERMINANTE EN SUELO URBANIZABLE

SIGNOS CONVENCIONALES	
	Carretero - Hito kilométrico
	Camino carretero
	Senda
	Ferrocarril
	Línea eléctrica, alta tensión
	Edificio público o singular
	Edificio privado
	Edificio en construcción
	Muro de contención
	Vertice geodésico N.º 2º y 3º Orden
	Piscina - Estanque - Transformador
	Desague - Arroyo
	Canal
	Acueducto
	Manantial - Fuente - Pozo
	Piscina - Estanque - Transformador
	Atamborada, cerco metálico
	Vertice topográfico - Punto de apoyo
	Torre metélica - Poste - Forato
	Límite de provincia
	Límite de término municipal
	Sello vivo
	Límite de cultivo
	Curvas de nivel - Cota
	Curva de depresión
	Sello vivo
	Masa de árboles

USOS DEL SUELO	
Md	MONTE ALTO
Mb	MONTE BAJO
H	HUERTA
V	VIVERO
Et	ERIAL
Pd	PRADOS Y DEMESAS
S	SECANO
R	RESADIO
Fc	FRUTALES
O	OLIVAR

INFORMACION CARTOGRAFICA

ADOPCIONADA EN EL AÑO 2000 EN EL PLAN GENERAL URBANISTICO DE LA CIUDAD DE ALCALA DE GUADAIRA. EL PLAN GENERAL URBANISTICO DE LA CIUDAD DE ALCALA DE GUADAIRA FUE APROBADO EN EL AÑO 1984 POR EL AYUNTAMIENTO DE ALCALA DE GUADAIRA. EL PLAN GENERAL URBANISTICO DE LA CIUDAD DE ALCALA DE GUADAIRA FUE APROBADO EN EL AÑO 1984 POR EL AYUNTAMIENTO DE ALCALA DE GUADAIRA.

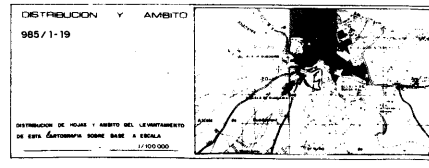

PLAN GENERAL DE ORDENACION URBANA DE ALCALA DE GUADAIRA

AYUNTAMIENTO DE ALCALA DE GUADAIRA

DOCUMENTO: **APROBACION DEFINITIVA**

TITULO DEL PLANO: **RED VIARIA: ALINEACIONES Y RASANTES**

FECHA: **BOJA 8-4-1984**

PLANO N.º: **4.15**

ESCALA: **1/2.000**