


- ① MODIFICACION PUNTUAL BDA. CAMPO DE LAS BEATAS N° EXPTE 2-P/96 (6-11-96)
- ② MODIFICACION PUNTUAL "ROTONDA DE SAN FRANCISCO" N° EXPTE 5-P/02 (24-4-03)
- ③ MODIFICACION PUNTUAL EN EL AMBITO UE-17.2 N° EXPTE 10-P/03 (RESUELTO POR CPU)
- ④ CORRECCION DE ERROR EN AVDA. DE UTRERA N°4, N° EXPTE 3/2005-URCE (20-12-05)
- ⑤ MODIFICACION PUNTUAL EN EL AMBITO DE LAS UE-27 (EL CASTILLO) Y UE-71 (ALMACEN EL PUENTE) Y SOLARES DEL ALMACEN MUNICIPAL Y AMPLIACION DEL C.P. PEDRO GUTIERREZ N° EXPTE 35-P/04 (15-9-05)
- ⑥ CORRECCION DE ERROR MATERIAL EN EL AMBITO DEL PLAN PARCIAL SUP-R2 "LOS CERCADILLOS" N°EXPTE 31-P/04 (31-8-05)
- ⑦ MODIFICACION PUNTUAL SUP-R2 "LOS CERCADILLOS" N°EXPTE 5/2006-URMP (22-02-2007)
- ⑧ MODIFICACION PUNTUAL EN EL SECTOR DE SUELO URBANIZABLE NO SECTORIZADO RESIDENCIAL SUNP-R5 "CARRETILLA-PIROTECNIA" N°EXPTE 1-P/05 (CPU 26/4/2006)

- ① E.D PARA CREACION DE NUEVAS ALINEACIONES INTERIOR EN SOLAR C/JOSE PINELO N°2-4 N° EXPTE 1/2006-URED (PLENO 18/5/06)
- ② E.D PARA CREACION DE VIARIO Y CAMBIO DE UBICACION DE ESPACIO LIBRE PUBLICO EN LA BDA. CAMPO DE LAS BEATAS, N° EXPTE 5/2006-URED (PLENO 15/6/06)
- ③ E.D EN C/ BARCELONA EDIFICIO "LA HARINERA", N° EXPTE 2/2008-URED (PLENO 18/9/08)
- ④ PERI UE-28

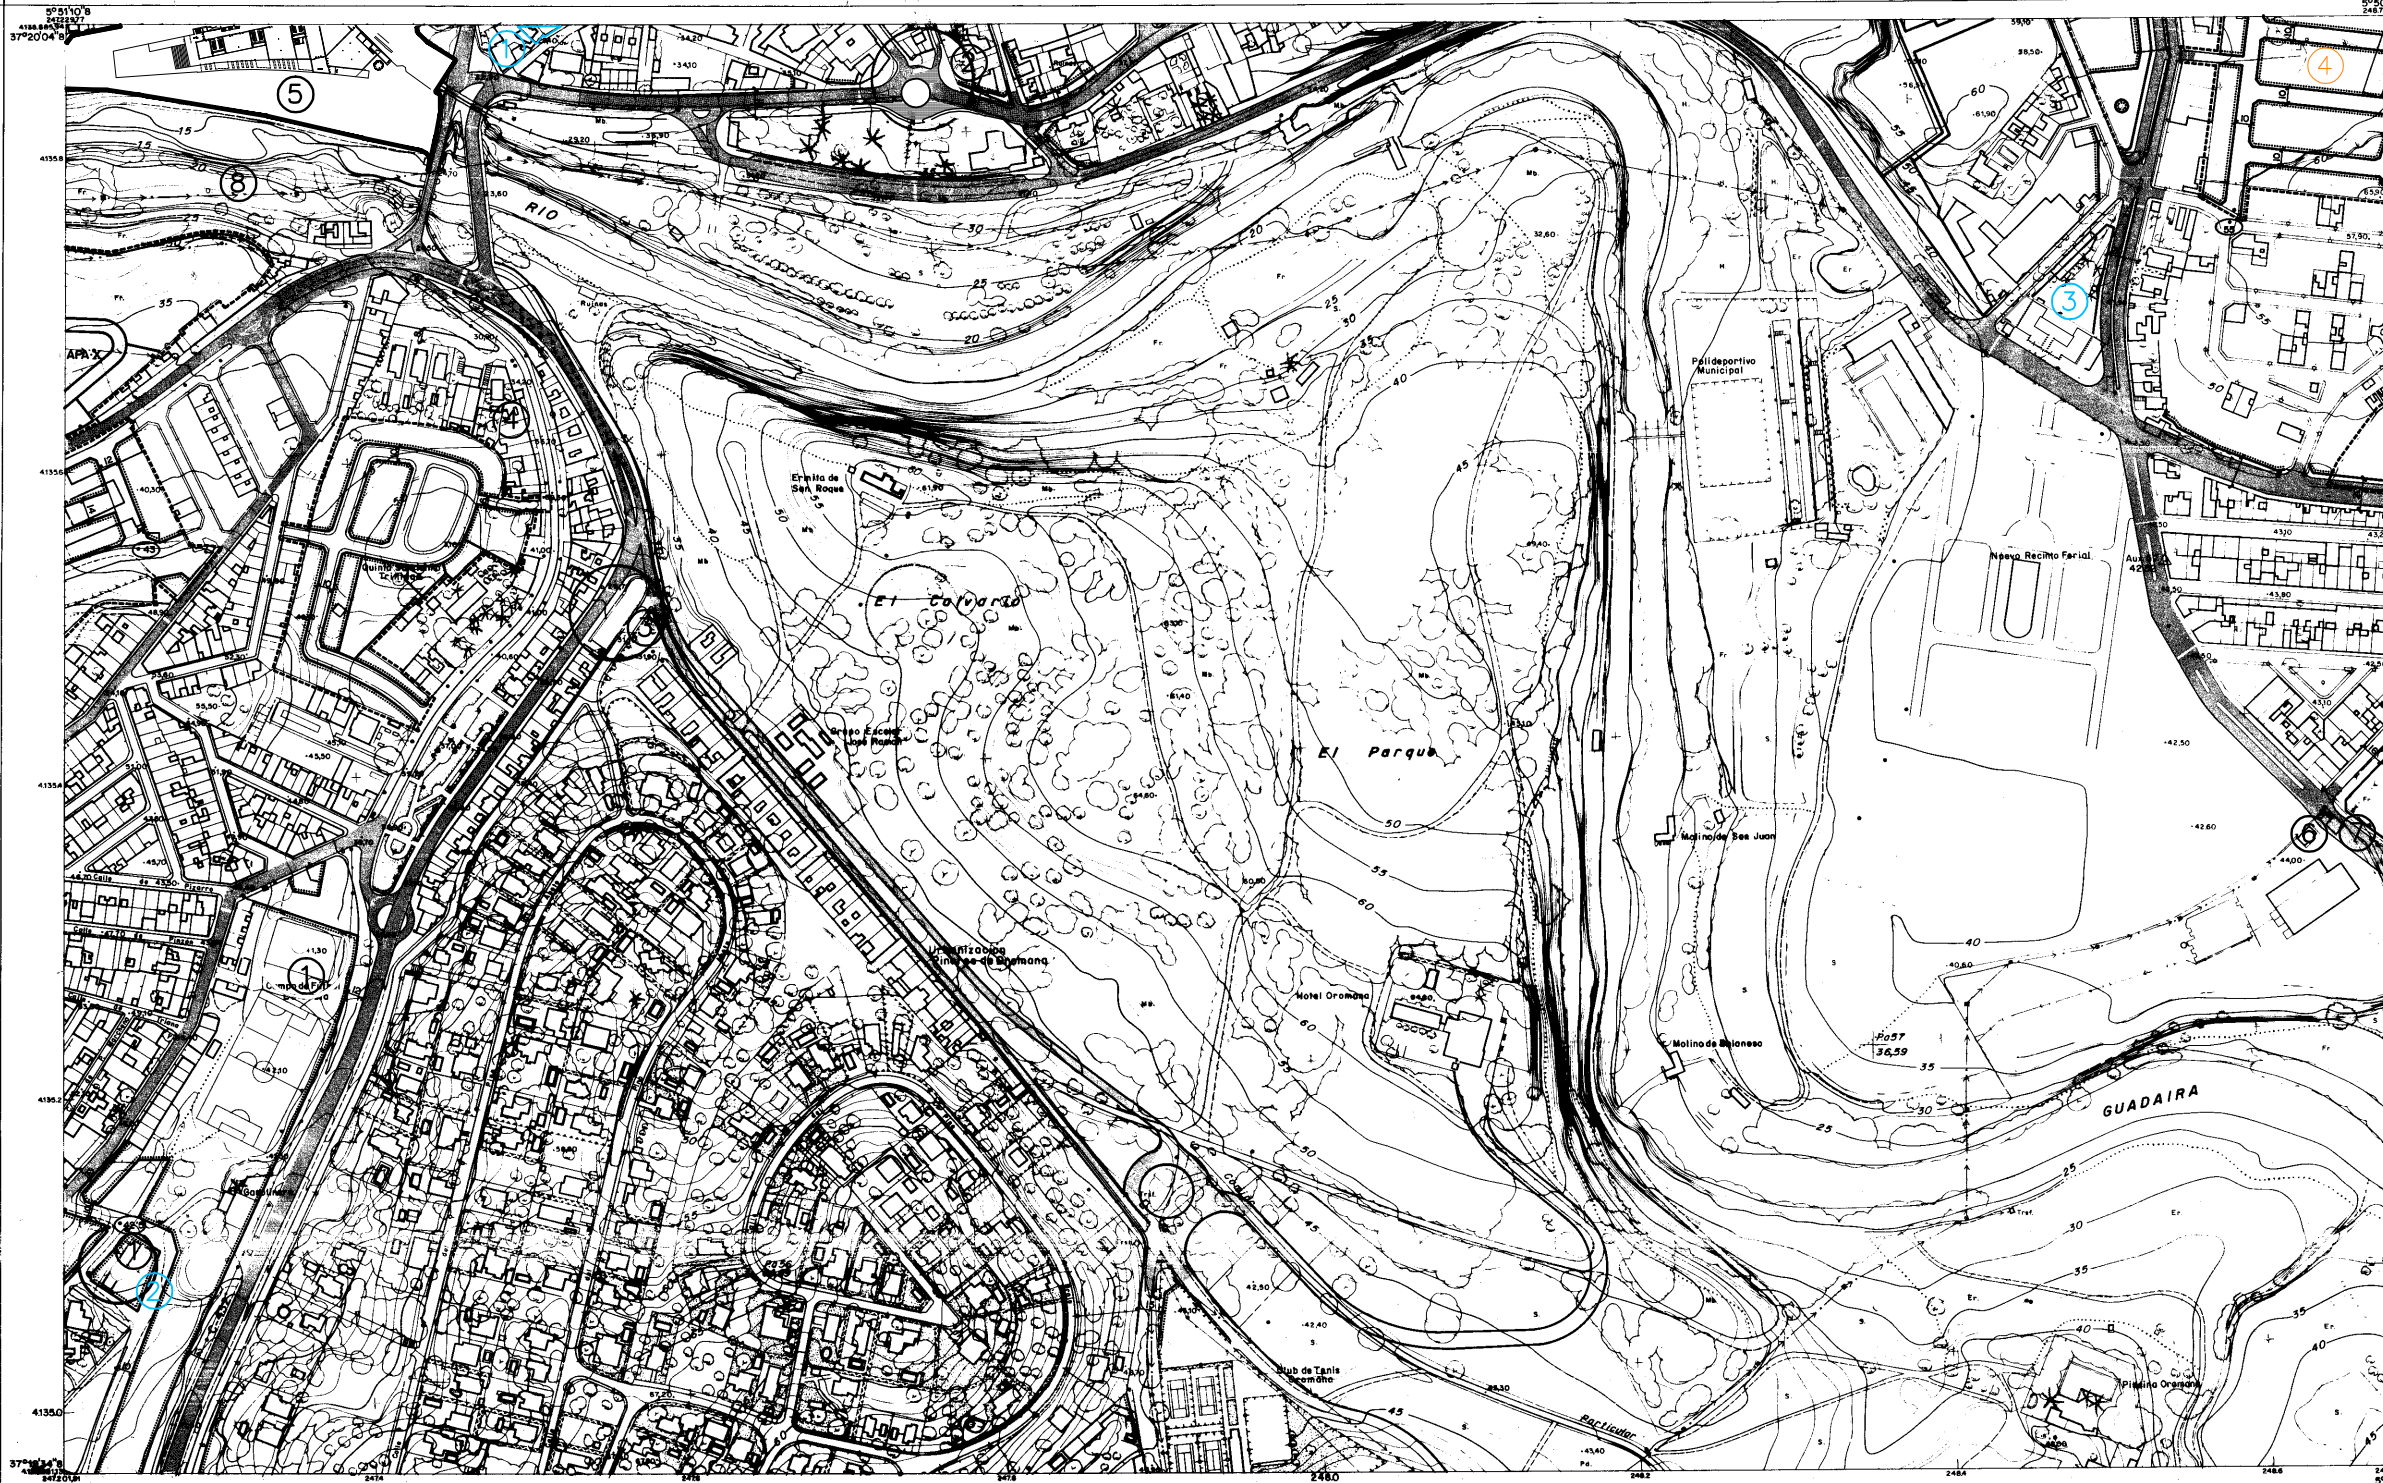

RED VIARIA PRINCIPAL EN SUELO URBANO Y URBANIZABLE	
UNIDADES DE EJECUCION Y APA EN SUELO URBANO (LIMITE)	
NUEVAS ALINEACIONES EN AREAS CON PLANEAMIENTO APROBADO (APA)	
NUEVAS ALINEACIONES EN EL RESTO DEL SUELO URBANO	
NUEVAS RASANTES	
AREAS DE APARCAMIENTO PUBLICO	
ALINEACIONES DETERMINANTES EN SUELO URBANIZABLE	
ALINEACIONES INDICATIVAS EN SUELO URBANIZABLE	

(Cotas en metros)

LAS SECCIONES TIPO DEL VIARIO LOCAL SON LAS QUE SE ESTABLECEN EN EL ARTICULO 14.6.3 DE LAS NORMAS URBANISTICAS, CON CARACTER INDICATIVO EN SUELO URBANO Y DETERMINANTE EN SUELO URBANIZABLE.

SIGNOS CONVENCIONALES	
	Carretera - Hito kilométrico
	Calleja
	Senda
	Ferrocarril
	Línea eléctrica, alta tensión
	Edificio público o singular
	Edificio privado
	Edificio en construcción
	Muro de contención
	Vertice geodésico N.º 2º y 3º Orden
	Desagüe - Arroyo
	Canal
	Acueducto
	Manantial - Fuente - Pozo
	Piscina - Estanque - Transformador
	Línea eléctrica, media tensión
	Línea eléctrica, baja tensión
	Línea telefónica
	Muro, pared o fogón
	Límite de parcela
	Límite de cultivo
	Torre metéorica - Poste - Farolito
	Curva de nivel - Cota
	Curva de depresión
	Sito seco
	Masa de esbeltas

USOS DEL SUELO			
MH.	MONTAÑA ALTO	S.	SECANO
MB.	MONTAÑA BAJO	R.	REGADÍO
H.	HUERTA	Fc.	FRUTALES
V.	VIVERO	O.	OLIVAR
E.	ESBALD.		
PL.	PRADOS Y DEMERAS		

**INFORMACION CARTOGRAFICA**


PROYECTO DE PLAN GENERAL DE ORDENACION URBANA DEL MUNICIPIO DE ALCALA DE GUADAIRA

ELABORADO POR: **ING. JUAN CARLOS GARCIA**

REVISADO POR: **ING. JUAN CARLOS GARCIA**

APROBADO POR: **ING. JUAN CARLOS GARCIA**

FECHA: **15/06/06**

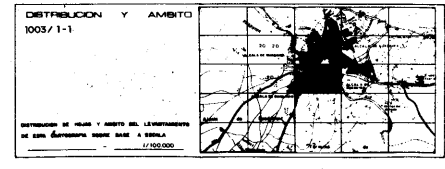

**PLAN GENERAL DE ORDENACION URBANA DEL MUNICIPIO DE ALCALA DE GUADAIRA**

**AYUNTAMIENTO DE ALCALA DE GUADAIRA**

DOCUMENTO: **APROBACION DEFINITIVA**

TITULO DEL PLAN: **RED VIARIA ALINEACIONES Y RASANTES**

FECHA: **BOJA 6-4-1994**

PLANO Nº: **4.21**

ESCALA: **1/2.000**