


- ① MODIFICACION PUNTUAL ESPADILLA N°EXPTE 22-P/00 (28-12-00)
- ② MODIFICACION PUNTUAL "LA CARBONERA-CRISTALERA" N°EXPTE 14-P/02 (CPU 10-5-02)

① ESTUDIO DE DETALLE: PARCELA N°5 DE LA CALLE ORELLANA N° EXPTE 9/2005-URED (PLENO 20/4/06)

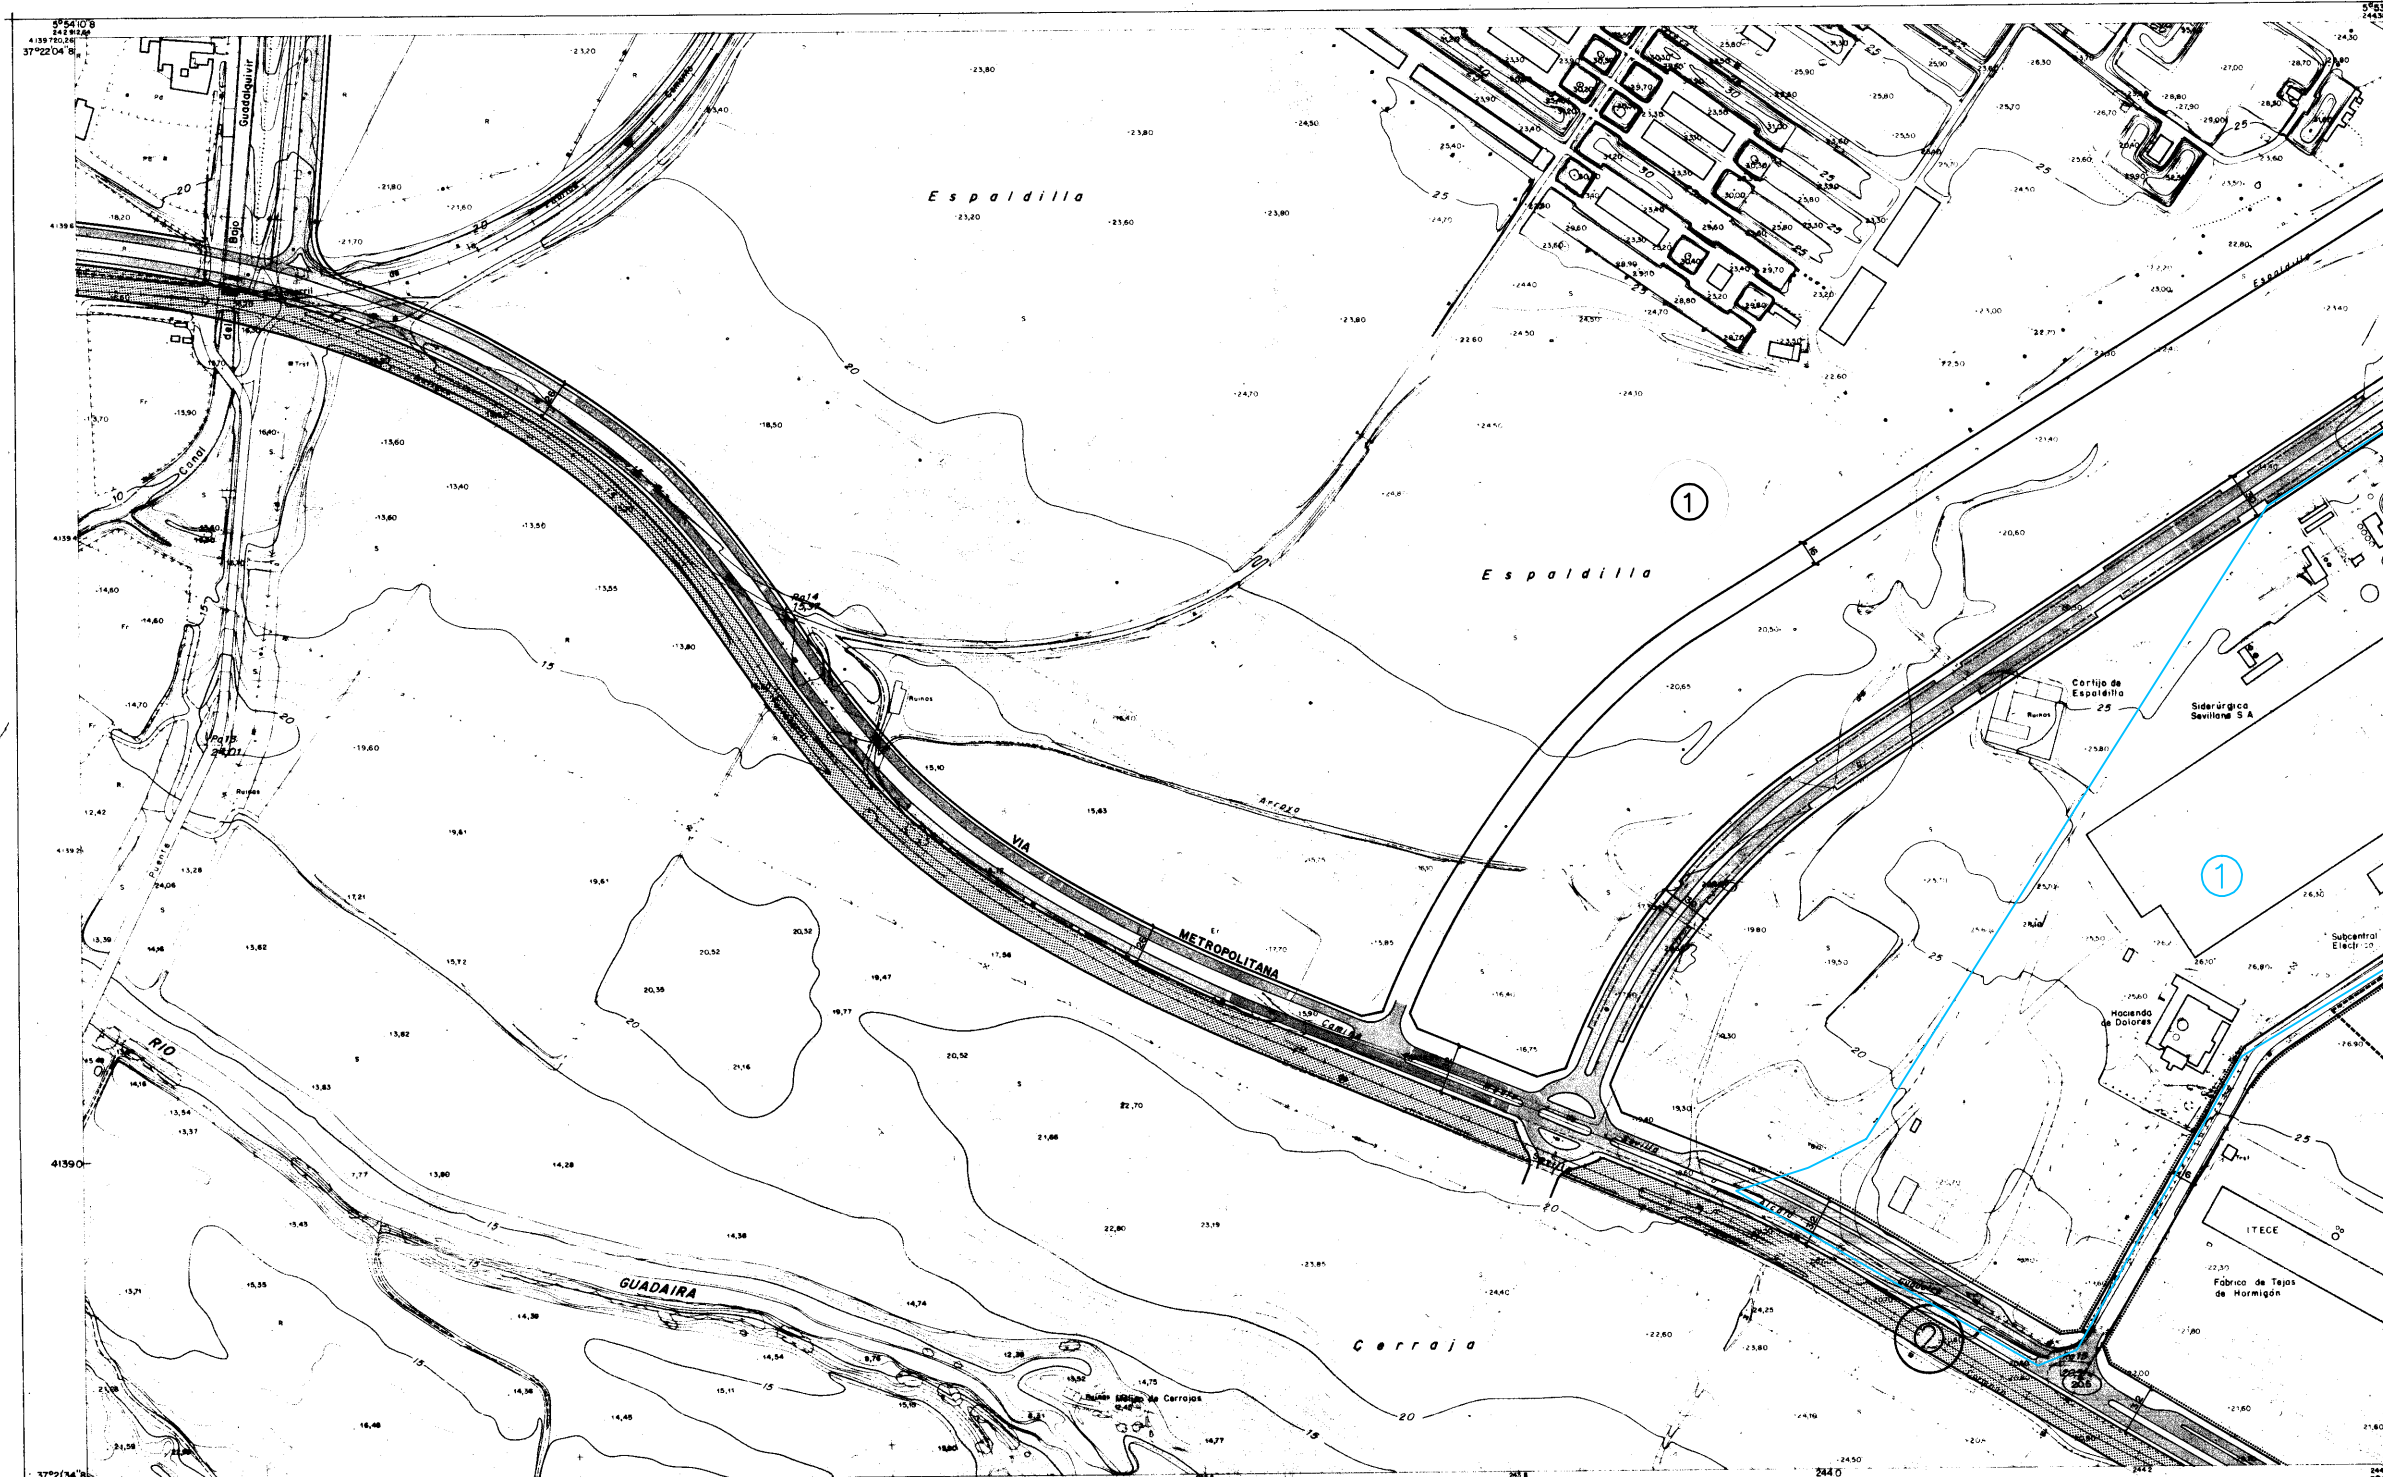

RESERVA PARA TRANSPORTE PUBLICO	[Symbol]
RED VIARIA PRINCIPAL EN SUELO URBANO Y URBANIZABLE	[Symbol]
UNIDADES DE EJECUCION Y APA EN SUELO URBANO (LIMITE)	[Symbol]
NUEVAS ALINEACIONES EN AREAS CON PLANEAMIENTO APROBADO (APA)	[Symbol]
NUEVAS ALINEACIONES EN EL RESTO DEL SUELO URBANO	[Symbol]
NUEVAS RASANTES	[Symbol]
AREAS DE APARCAMIENTO PUBLICO	[Symbol]
ALINEACIONES DETERMINANTES EN SUELO URBANIZABLE	[Symbol]
ALINEACIONES INDICATIVAS EN SUELO URBANIZABLE	[Symbol]

(Cotas en metros)

LAS SECCIONES TIPO DEL VIARIO LOCAL SON LAS QUE SE ESTABLECEN EN EL ARTICULO 6.6.3 DE LAS NORMAS URBANISTICAS, CON CARACTER INDICATIVO EN SUELO URBANO Y DETERMINANTE EN SUELO URBANIZABLE

SIGNOS CONVENCIONALES	
[Symbol] Carretera - Hita kilométrica	[Symbol] Edificio público o singular
[Symbol] Camino carretero	[Symbol] Edificio privado
[Symbol] Sendero	[Symbol] Edificio en construcción
[Symbol] Ferrocarril	[Symbol] Muro de contención
[Symbol] Línea eléctrica, alta tensión	[Symbol] Verice geodésico P, 2º y 3º Orden
[Symbol] Desagüe - Arroyo	[Symbol] Canal
[Symbol] Acueducto	[Symbol] Monumento - Fuente - Pozo
[Symbol] Muro, pared o tapia	[Symbol] Piscina - Estanque - Transformador
[Symbol] Alombrado - cerca metálica	[Symbol] Verice topográfico - Punto de apoyo
[Symbol] Línea eléctrica, media tensión	[Symbol] Límite de provincia
[Symbol] Línea eléctrica, baja tensión	[Symbol] Límite de término municipal
[Symbol] Línea telefónica	[Symbol] Límite de parcelo
[Symbol] Torre telegráfica	[Symbol] Límite de cultivo
[Symbol] Torre de radio	[Symbol] Torre telegráfica - Poste - Farol
[Symbol] Torre de radio	[Symbol] Torre telegráfica - Poste - Farol
[Symbol] Torre de radio	[Symbol] Torre telegráfica - Poste - Farol

USOS DEL SUELO	
MA MONTA ALTO	S RESADO
MB MONTA BAJO	R RESADO
M. FUENTE	FE FRUTALES
V. VIÑEDO	O OLIVAR
ER ERVAL	
PD PRADOS Y DEHENSAS	

INFORMACION CARTOGRAFICA
PROYECTO: 984/20-17
ESCALA: 1:5000

DISTRIBUCION Y AMBIENTE
984/20-17

PLAN GENERAL DE ORDENACION URBANA DE ALCALA DE GUADAIRA

AYUNTAMIENTO DE ALCALA DE GUADAIRA

DOCUMENTO: APROBACION DEFINITIVA

TITULO DEL PLANO: RED VIARIA: ALINEACIONES Y RASANTES

FECHA: BOJA 8-4-1994

PLANO Nº: 4.7

ESCALA: 1/2.000