


① MODIFICACION PUNTUAL "LA CARBONERA-CRISTALERA" N°EXPTE 14-P/02 (CPU 10-5-02)

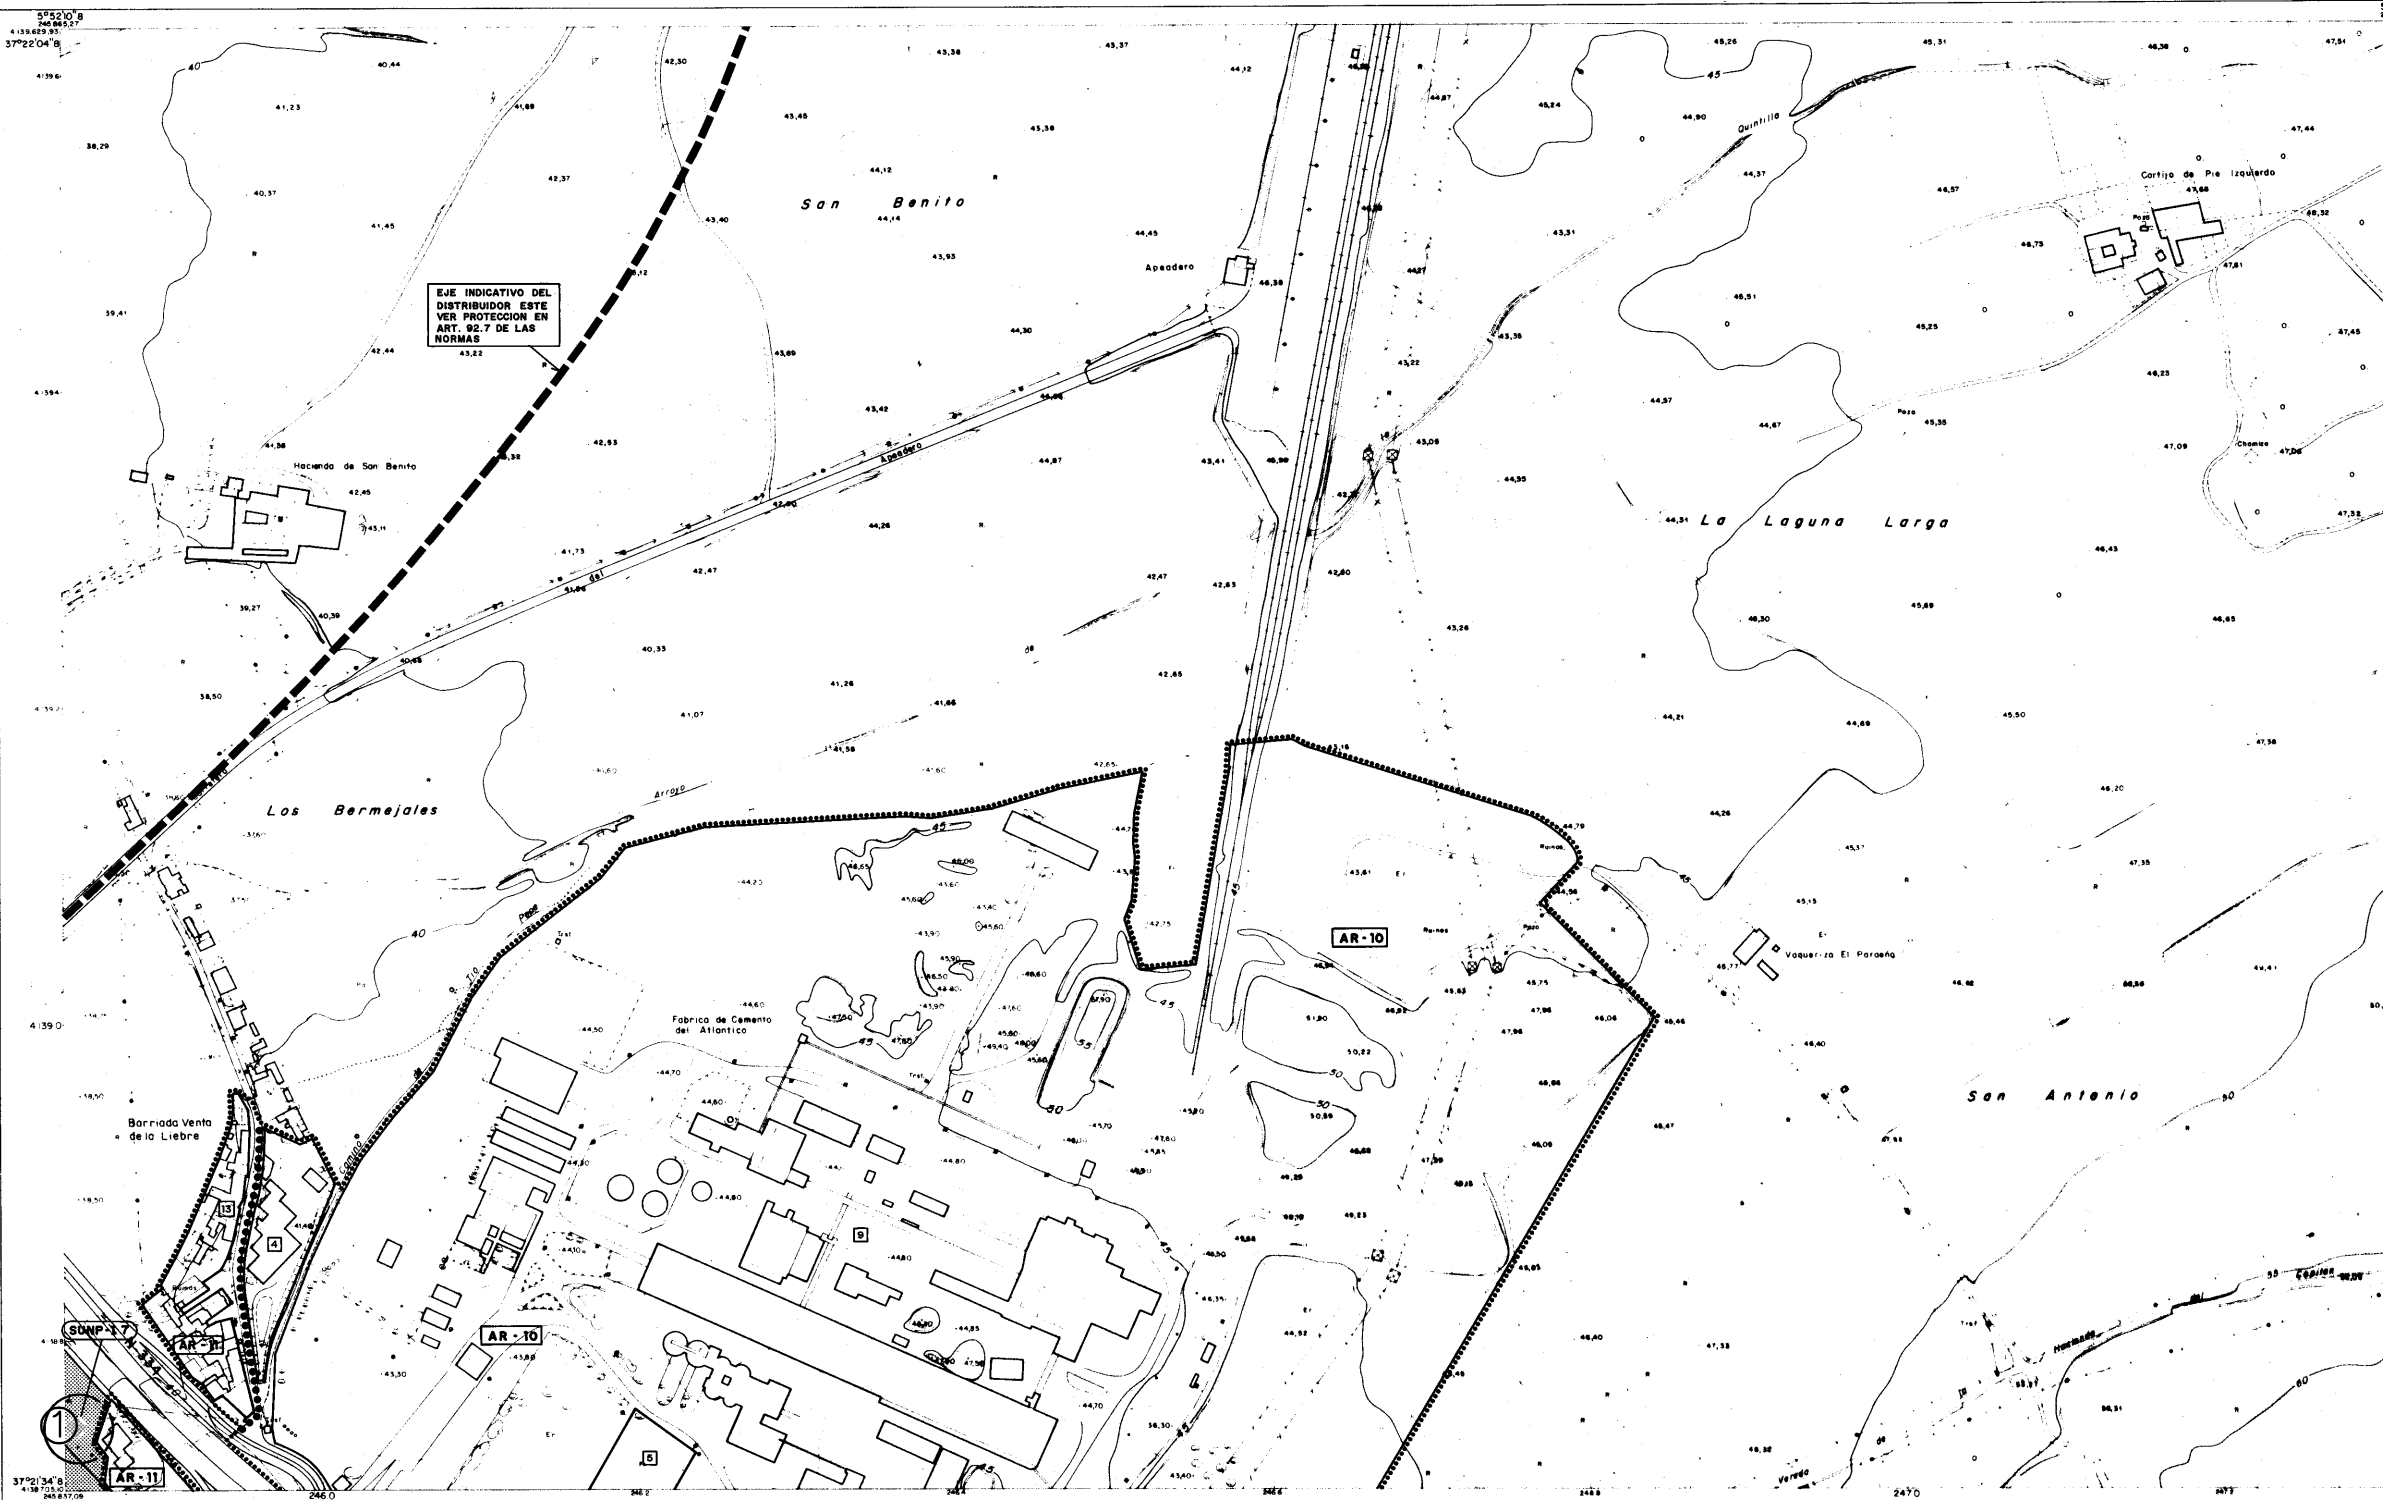

|   |   |                      |   |
|---|---|----------------------|---|
| <b>SUELO URBANIZABLE</b>                                |   |                      |   |
| PROGRAMADO  | SUP-Nº  |                      |   |
| NO PROGRAMADO   | SUNP-Nº   |                      |   |
| <b>SUELO URBANO</b>                                     |   |                      |   |
| AREAS CON PLANEAMIENTO APROBADO                         | UE-Nº   |                      |   |
| UNIDADES DE EJECUCION                                   | UE-Nº   |                      |   |
| AREA URBANISTICA DE REPARTO                             | AR-1  |                      |   |
| <b>ACCIONES PUNTUALES</b>                               |   |                      |   |
| SISTEMA GENERAL   | EQUIPAMIENTO  |                      |   |
|   | ESPACIOS LIBRES   |                      |   |
|   | TRANSPORTE  |                      |   |
|   | INFRAESTRUCTURAS  |                      |   |
| DOTACION LOCAL  | EQUIPAMIENTO  |                      |   |
|   | ESPACIOS LIBRES   |                      |   |
|   | VIARIO  |                      |   |
| <b>MODOS DE OBTENCION</b>                               |   |                      |   |
| SISTEMA GENERAL   | POR EXPROPIACION U OCUPACION DIRECTA                                      | SUELO URBANO         | ① |
|   | ADSCRITO A  | SUP                  | ② |
|   |   | SUNP                 | ③ |
|   |   | SUELO NO URBANIZABLE | ④ |
| DOTACION LOCAL  | CESSION EN UNIDAD DE EJECUCION CONTINUA O AREAS CON PLANEAMIENTO APROBADO |                      | ⑤ |
|   | POR TRANSFERENCIA DEL APROVECHAMIENTO URBANISTICO O EXPROPIACION          |                      | ⑥ |
| <b>INTERPRETACION DE LAS ACCIONES PUNTUALES</b>         |   |                      |   |
| SISTEMA GENERAL: ① - SGE - Nº                           |   |                      |   |
| DOTACION LOCAL: ① - SGE - Nº                            |   |                      |   |
| <b>PLANES ESPECIALES</b>                                |   |                      |   |
| RESERVA PARA FORMACION DE PATRIMONIO MUNICIPAL DE SUELO |   |                      |   |
| Nº DE MANZANA EN AREA DE REPARTO                        |   |                      |   |

**SIGNOS CONVENCIONALES**


|                               |                                      |                                    |                                |                                      |                                  |
|-------------------------------|--------------------------------------|------------------------------------|--------------------------------|--------------------------------------|----------------------------------|
| Carretera - Hito kilométrico  | Edificio público o singular          | Desagüe - Arroyo                   | Línea eléctrica, media tensión | Vertice topográfico - Punto de apoyo | Torre metéorica - Poste - Farola |
| Cama carretera                | Edificio privado                     | Canal                              | Línea eléctrica, baja tensión  | Límite de provincia                  | Curvas de nivel - Carta          |
| Senda                         | Edificio en construcción             | Acafo                              | Línea telefónica               | Límite de término municipal          | Curva de depresión               |
| Ferrocarril                   | Muro de contención                   | Monantol - Fuente - Pozo           | Muro pared o logo              | Límite de parcelo                    | Seta viva                        |
| Línea eléctrica, alta tensión | Vertice geodésico (P, 2º y 3º Orden) | Presina - Estanque - Transformador | Alombrado - cerca metálica     | Límite de calle                      | Masa de arboles                  |

**USOS DEL SUELO**

|    |                  |    |          |
|----|------------------|----|----------|
| M1 | MONTE ALTO       | S  | SECANO   |
| M2 | MONTE BAJO       | R  | RESADO   |
| H  | HUERTA           | FR | FRUTALES |
| V  | VINEDO           | O  | OLIVAR   |
| E1 | ERIAL            |    |          |
| PG | PRADOS Y DEHESAS |    |          |

**INFORMACION CARTOGRAFICA**

Elaboración: I.T. 1987  
 Escala: 1:5000  
 Fuente: I.T. 1987  
 Fecha: 1987

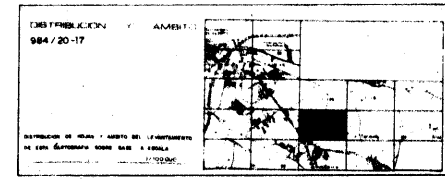

**PLAN GENERAL DE ORDENACION URBANA DE ALCALA DE GUADAIRA**

AYUNTAMIENTO DE ALCALA DE GUADAIRA

DOCUMENTO: **APROBACION DEFINITIVA**

TITULO DEL PLANO: **REGIMEN Y GESTION DEL SUELO**

FECHA: BOJA 5-4-1998

PLANO Nº: **7.9**

ESCALA: 1/2.000