


- ① MODIFICACION PUNTUAL EN VIARIO DEL POLIGONO INDUSTRIAL "SAN ANTONIO" N° EXPTE 11-P/98 (28-11-05)
- ② MODIFICACION PUNTUAL EN LA MARGEN IZQUIERDA DE LA A-92 ESQ. CAMINO DE CUCHIPANDA N° EXPTE 24-P/03 (16-3-06)
- ③ ESTUDIO DE DETALLE C/ MAR MEDITERRANEO AVDA. DE LA CONSTITUCION N° EXPTE 6/06-URED (21-12-06)

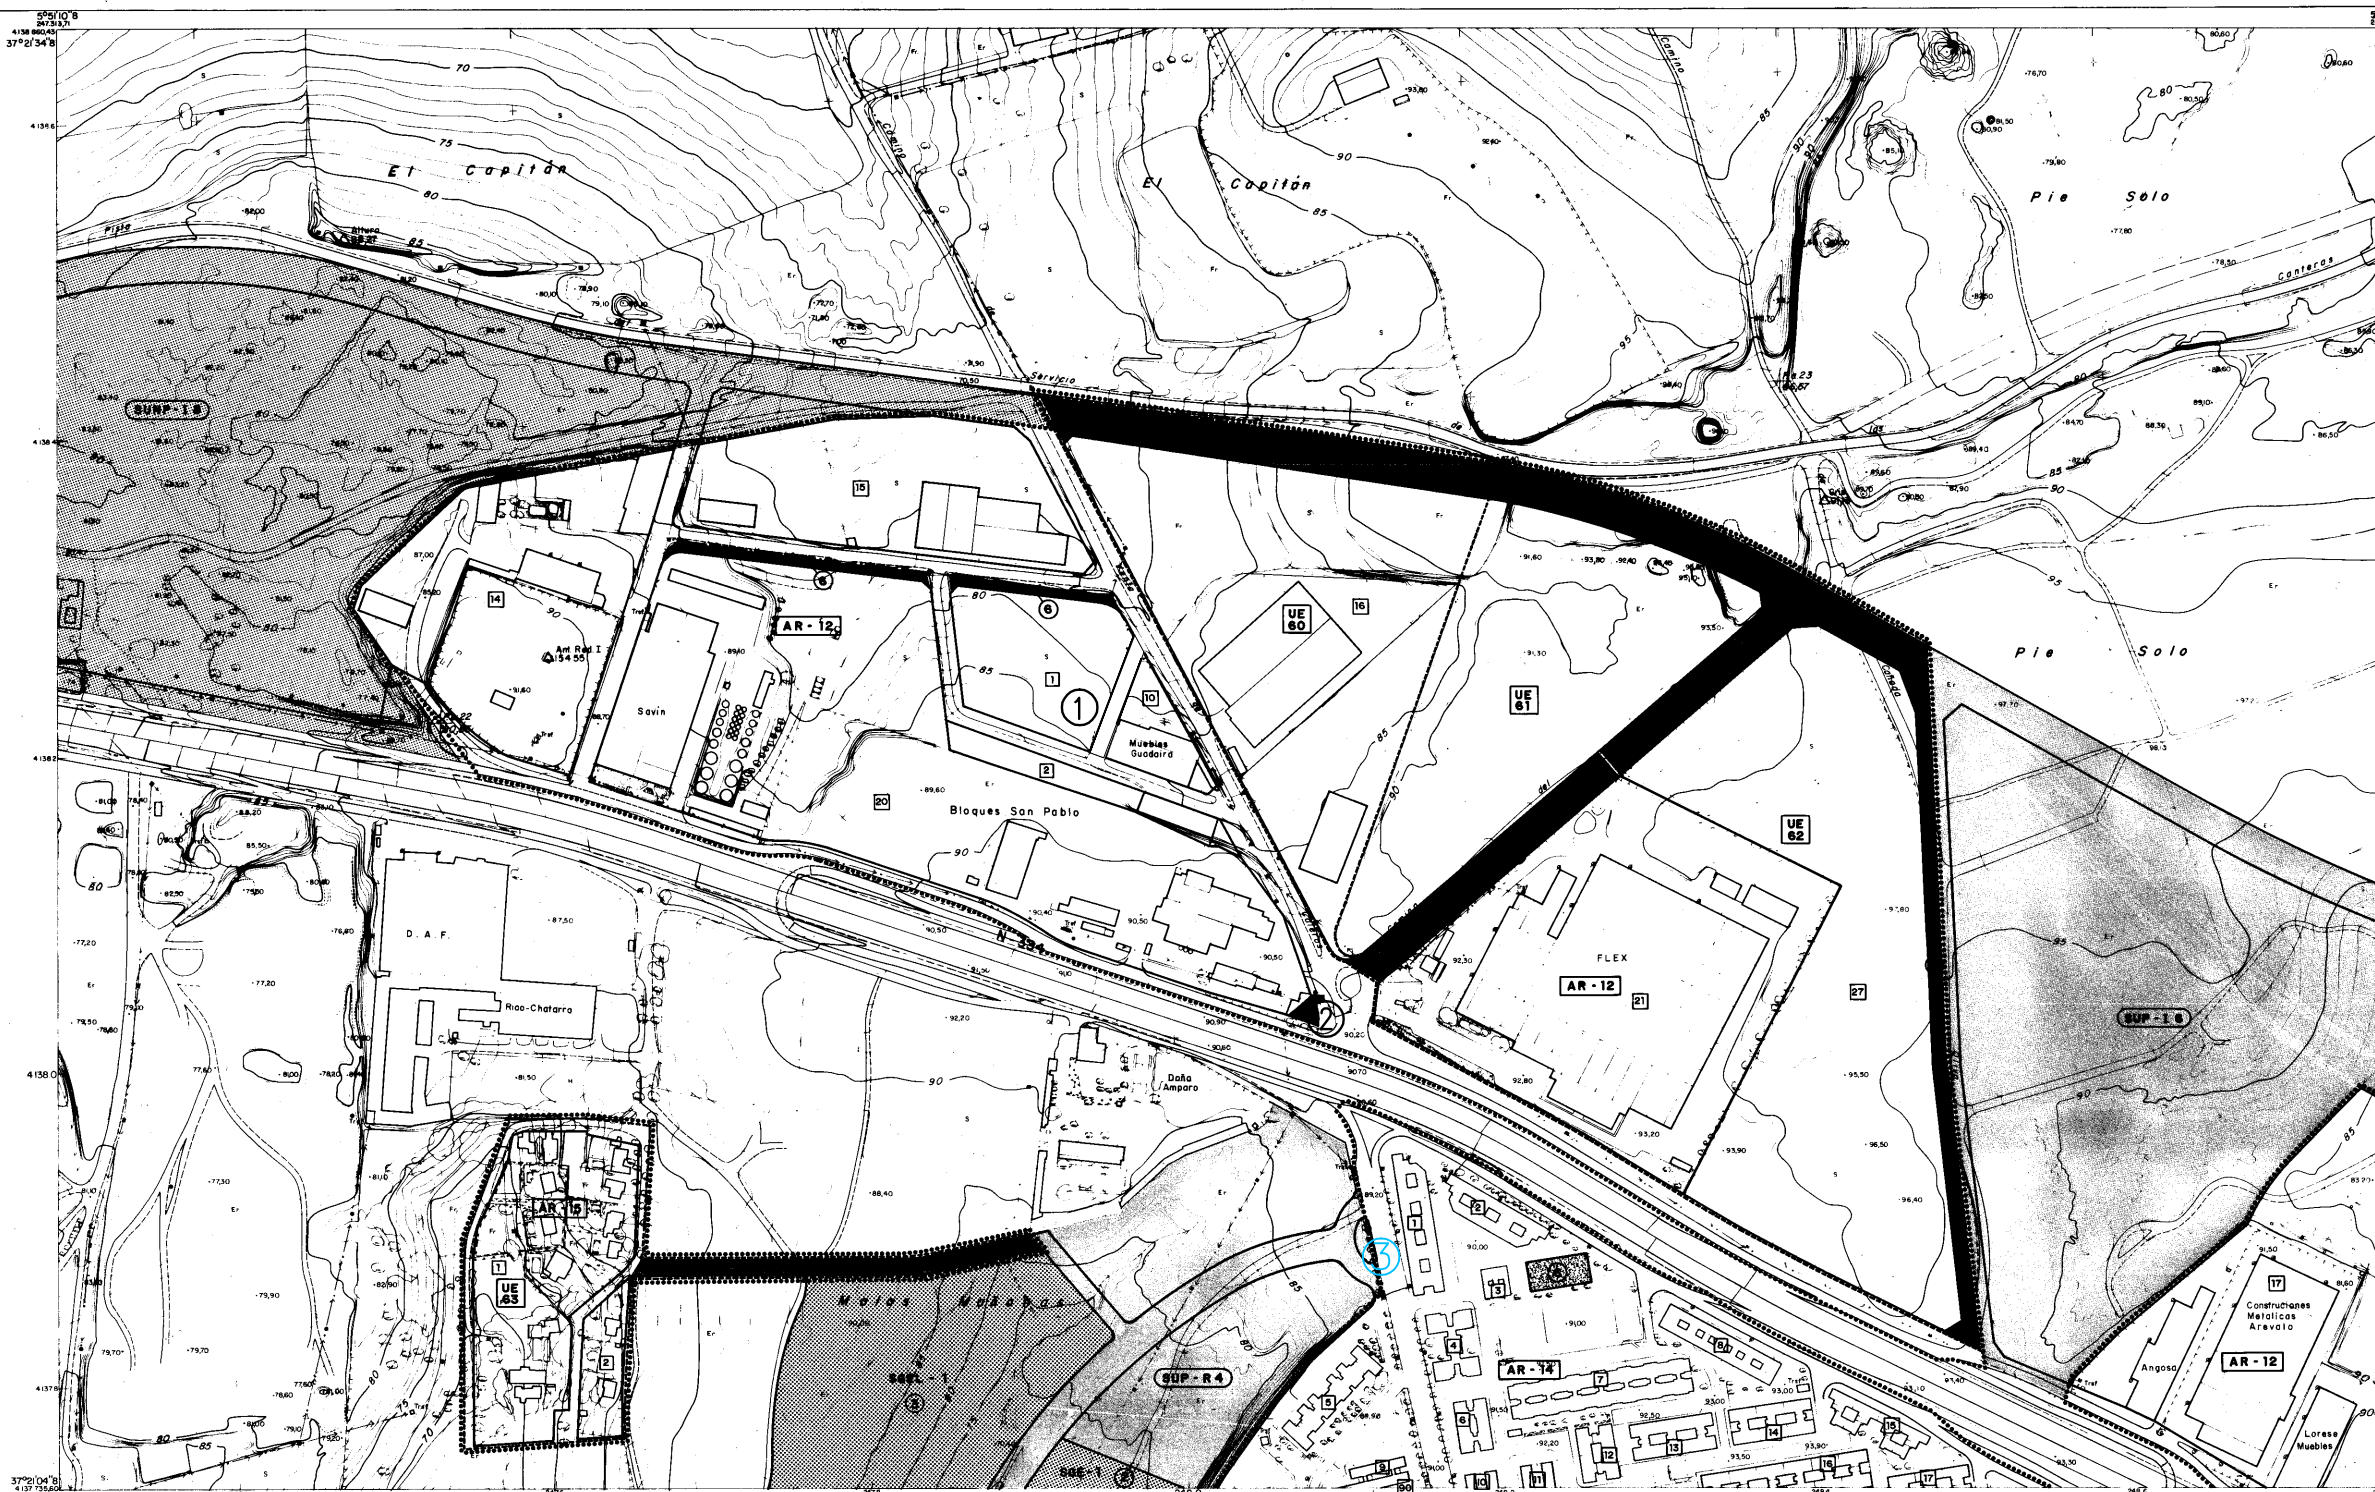

| | | | | | | | | | | | | | |
|---|---|--|-------------------------|--|---|-----|---|--|------|---|--|----------------------|---|
| SUELO URBANIZABLE | | | | | | | | | | | | | |
| PROGRAMADO | SUP-Nº | | | | | | | | | | | | |
| NO PROGRAMADO | SUNP-Nº | | | | | | | | | | | | |
| SUELO URBANO | | | | | | | | | | | | | |
| AREAS CON PLANEAMIENTO APROBADO | | | | | | | | | | | | | |
| UNIDADES DE EJECUCION | UE-Nº | | | | | | | | | | | | |
| AREA URBANISTICA DE REPARTO | | | | | | | | | | | | | |
| ACCIONES PUNTUALES | | | | | | | | | | | | | |
| SISTEMA GENERAL | EQUIPAMIENTO | | | | | | | | | | | | |
| | ESPACIOS LIBRES | | | | | | | | | | | | |
| | TRANSPORTE | | | | | | | | | | | | |
| | INFRAESTRUCTURAS | | | | | | | | | | | | |
| DOTACION LOCAL | EQUIPAMIENTO | | | | | | | | | | | | |
| | ESPACIOS LIBRES | | | | | | | | | | | | |
| | VIARIO | | | | | | | | | | | | |
| MODOS DE OBTENCION | | | | | | | | | | | | | |
| SISTEMA GENERAL | <table border="1"> <tr> <td>POR EXPROPIACION U OCUPACION DIRECTA ADSCRITO A</td> <td>SUELO URBANO</td> <td>①</td> </tr> <tr> <td></td> <td>SUP</td> <td>②</td> </tr> <tr> <td></td> <td>SUNP</td> <td>③</td> </tr> <tr> <td></td> <td>SUELO NO URBANIZABLE</td> <td>④</td> </tr> </table> | POR EXPROPIACION U OCUPACION DIRECTA ADSCRITO A | SUELO URBANO | ① | | SUP | ② | | SUNP | ③ | | SUELO NO URBANIZABLE | ④ |
| POR EXPROPIACION U OCUPACION DIRECTA ADSCRITO A | SUELO URBANO | ① | | | | | | | | | | | |
| | SUP | ② | | | | | | | | | | | |
| | SUNP | ③ | | | | | | | | | | | |
| | SUELO NO URBANIZABLE | ④ | | | | | | | | | | | |
| DOTACION LOCAL | <table border="1"> <tr> <td>CESION EN UNIDAD DE EJECUCION CONTINUA O AREAS CON PLANEAMIENTO APROBADO</td> <td>⑤</td> </tr> <tr> <td>POR TRANSFERENCIA DEL APROVECHAMIENTO URBANISTICO O EXPROPIACION</td> <td>⑥</td> </tr> </table> | CESION EN UNIDAD DE EJECUCION CONTINUA O AREAS CON PLANEAMIENTO APROBADO | ⑤ | POR TRANSFERENCIA DEL APROVECHAMIENTO URBANISTICO O EXPROPIACION | ⑥ | | | | | | | | |
| CESION EN UNIDAD DE EJECUCION CONTINUA O AREAS CON PLANEAMIENTO APROBADO | ⑤ | | | | | | | | | | | | |
| POR TRANSFERENCIA DEL APROVECHAMIENTO URBANISTICO O EXPROPIACION | ⑥ | | | | | | | | | | | | |
| INTERPRETACION DE LAS ACCIONES PUNTUALES | | | | | | | | | | | | | |
| SISTEMA GENERAL: | ① - SOE - Nº | | | | | | | | | | | | |
| <table border="1"> <tr> <td>MOD. DE OBTENCION</td> <td>TIPO DE SISTEMA GENERAL</td> <td>NUMERO DE ORDEN EN EL PROGRAMA DE ACTUACION</td> </tr> </table> | | MOD. DE OBTENCION | TIPO DE SISTEMA GENERAL | NUMERO DE ORDEN EN EL PROGRAMA DE ACTUACION | | | | | | | | | |
| MOD. DE OBTENCION | TIPO DE SISTEMA GENERAL | NUMERO DE ORDEN EN EL PROGRAMA DE ACTUACION | | | | | | | | | | | |
| DOTACION LOCAL: | MOD. DE OBTENCION | | | | | | | | | | | | |
| PLANES ESPECIALES | | | | | | | | | | | | | |
| RESERVA PARA FORMACION DE PATRIMONIO MUNICIPAL DE SUELO | | | | | | | | | | | | | |
| Nº DE MANZANA EN AREA DE REPARTO | | | | | | | | | | | | | |

| SIGNOS CONVENCIONALES | |
|-------------------------------|---------------------------------------|
| Carretera - Hilo kilométrico | Edificio público o singular |
| Camino carretero | Edificio privado |
| Senda | Edificio en construcción |
| Ferrocarril | Muro de contención |
| Línea eléctrica, alta tensión | Vertice geodésico (2º, 3º y 4º Orden) |
| | Desague - Arroyo |
| | Canal |
| | Acueducto |
| | Manantial - Fuente - Pozo |
| | Piscina - Estanque - Transformador |
| | Línea eléctrica, media tensión |
| | Línea eléctrica, baja tensión |
| | Curva de desviación |
| | Muro pared o tapia |
| | Alambrado - cerco medianero |
| | Vertice topográfico - Punto de apoyo |
| | Límite de provincia |
| | Límite de término municipal |
| | Límite de parroquia |
| | Límite de cultura |
| | Torre métrica - Poste - Farolito |
| | Curvas de nivel - Cota |
| | Seto vivo |
| | Masa de árboles |

| USOS DEL SUELO | |
|----------------|-------------------|
| Mt | MONTE ALTO |
| Mb | MONTE BAJO |
| M | MONTAÑA |
| V | VIVERO |
| E | ESBALDADO |
| PS | PRADOS Y DEMOSIAS |
| S | SECANO |
| R | RESACADO |
| F | FRUTALES |
| O | OLIVAR |


INFORMACION CARTOGRAFICA

PROYECTO DE PLAN GENERAL DE ORDENACION URBANA DE ALCALA DE GUADAIRA

ELABORADO POR: [Nombre]

FECHA: [Fecha]

ESCALA: [Escala]

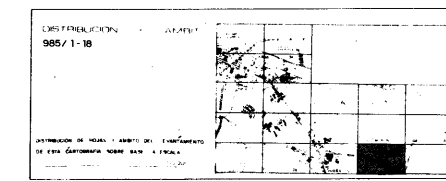

PLAN GENERAL DE ORDENACION URBANA DE ALCALA DE GUADAIRA

AYUNTAMIENTO DE ALCALA DE GUADAIRA

DOCUMENTO: **APROBACION DEFINITIVA**

TITULO DEL PLANO: **REGIMEN Y GESTION DEL SUELO**

FECHA: BOJA 5-4-1994

PLANO Nº: **7.12**

ESCALA: 1/2.000