


① MODIFICACION PUNTUAL DE PARCELA EN POLIGONO INDUSTRIAL "SAN NICOLAS" N°EXPTE 39-P/04 (17-11-05)

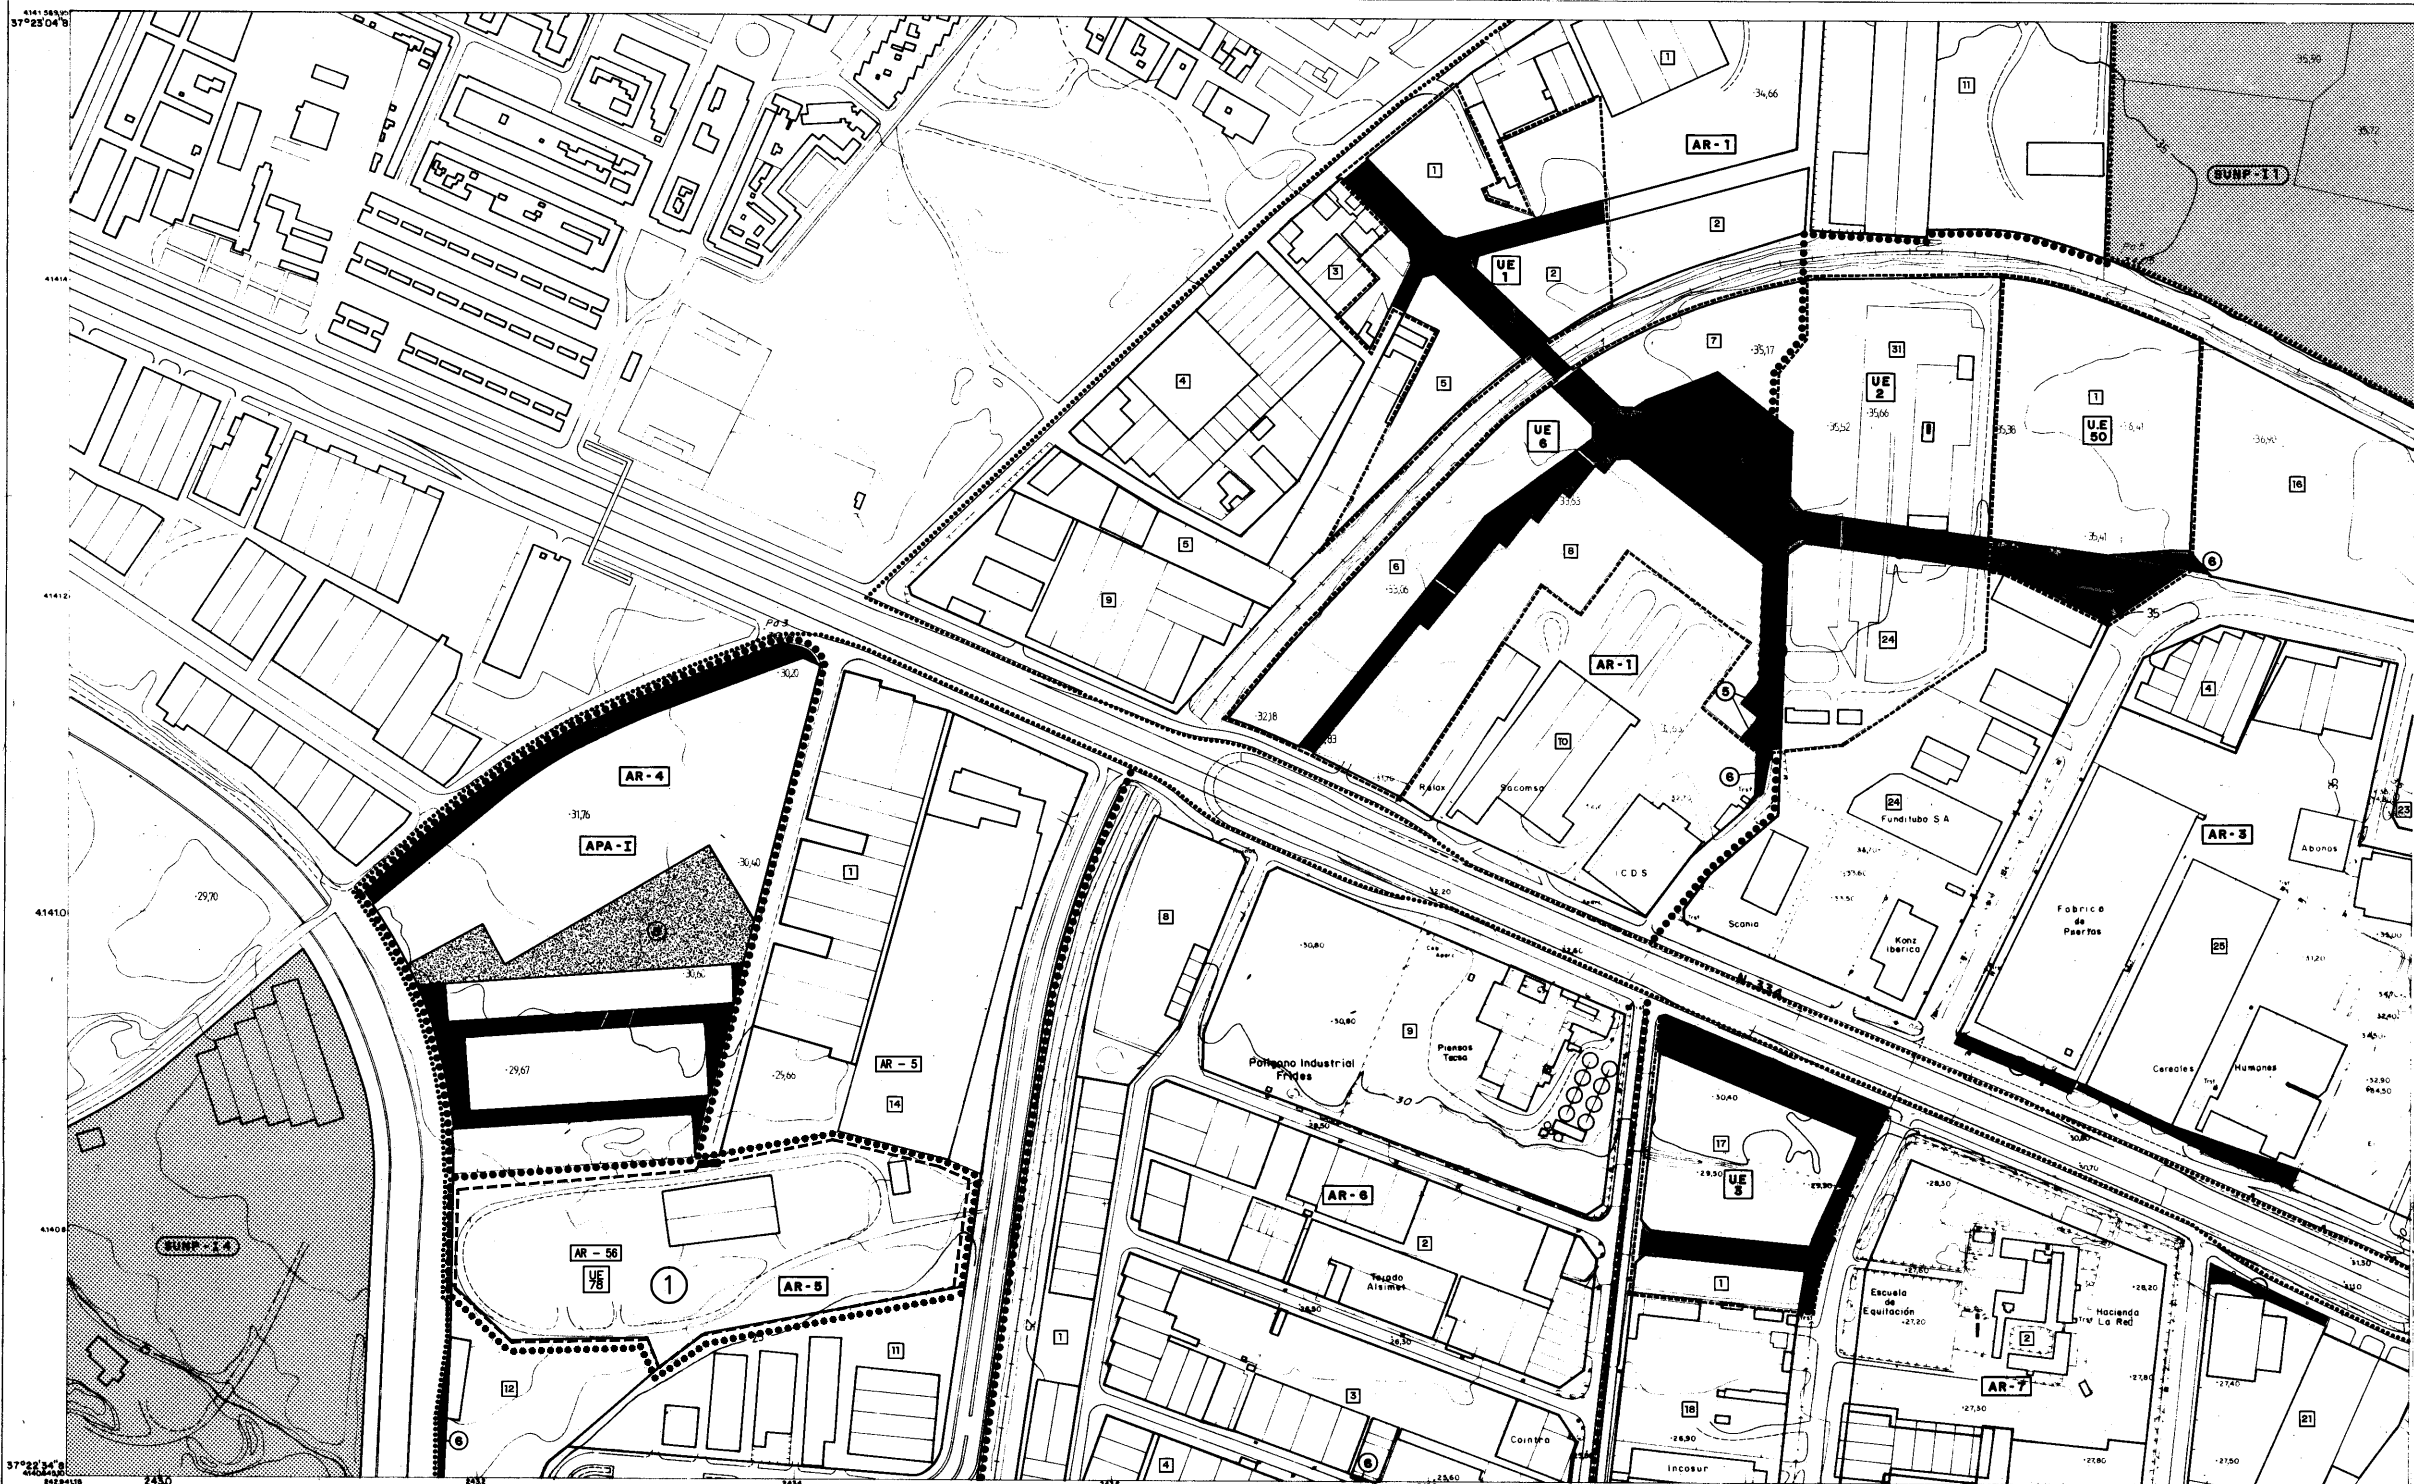


SUELO URBANIZABLE		
PROGRAMADO		SUP-Nº
NO PROGRAMADO		SUNP-Nº
SUELO URBANO		(LÍMITES)
ÁREAS CON PLANEAMIENTO APROBADO		APA-Nº
UNIDADES DE EJECUCION		UE-Nº
ÁREA URBANÍSTICA DE REPARTO		AR-Nº
ACCIONES PUNTALES		
SISTEMA GENERAL	EQUIPAMIENTO	SGE-Nº
	ESPACIOS LIBRES	SEL-Nº
	TRANSPORTE	SET-Nº
	INFRAESTRUCTURAS	SEI-Nº
DOTACION LOCAL	EQUIPAMIENTO	
	ESPACIOS LIBRES	
	VIARIO	
MODOS DE OBTENCION		
SISTEMA GENERAL	POR EXPROPIACION U OCUPACION DIRECTA	SUELO URBANO
	SUP	1
	SUNP	2
	A	3
	SUELO NO URBANIZABLE	4
DOTACION LOCAL	CESION EN UNIDAD DE EJECUCION CONTINUA O ÁREAS CON PLANEAMIENTO APROBADO	5
	POR TRANSFERENCIA DEL APROVECHAMIENTO URBANÍSTICO O EXPROPIACION	6
INTERPRETACION DE LAS ACCIONES PUNTALES		
SISTEMA GENERAL:	1 - SGE - Nº	
DOTACION LOCAL:	1 - SGE - Nº	
PLANES ESPECIALES		
RESERVA PARA FORMACION DE PATRIMONIO MUNICIPAL DE SUELO		
Nº DE MANZANA EN AREA DE REPARTO		

SIGNOS CONVENCIONALES	
Corredera - Hito kilométrico	Edificio público o singular
Carretera barrera	Edificio privado
Senda	Edificio en construcción
Ferrocarril	Muro de contención
Línea eléctrica, alta tensión	Vertice geodésico P, 2º y 3º Orden
	Piscina - Estanque - Transformador
	Desagüe - Arroyo
	Canal
	Acueducto
	Manantial - Fuente - Pozo
	Vertice topográfico - Punto de apoyo
	Vertice de provincia
	Límite de término municipal
	Límite de parcela
	Límite de cultivo
	Tierra meliada - Peste - Farpes
	Curvas de nivel - Cota
	Curva de depresión
	Solo uso
	Mosa de arbores

USOS DEL SUELO	
MU: MONTE ALTO	S: SECANO
MB: MONTE BAJO	R: REASADO
H: HUERTA	FR: FRUTALES
V: VIÑEDO	O: OLIVAR
ER: ERIAL	
PR: PRADOS Y BERRIAS	

INFORMACION CARTOGRAFICA
 Escala: 1:5000
 Fecha: 1984/10-15
 Autor: IGT
 Proyecto: PLAN GENERAL DE ORDENACION URBANA DE ALCALA DE GUADAIRA

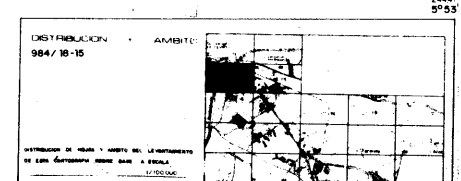

PLAN GENERAL DE ORDENACION URBANA DE ALCALA DE GUADAIRA

AYUNTAMIENTO DE ALCALA DE GUADAIRA

DOCUMENTO: **APROBACION DEFINITIVA**

TITULO DEL PLANO: **REGIMEN Y GESTION DEL SUELO**

FECHA: BOJA 5-4-1994

PLANO Nº: **7.3**

ESCALA: 1/2.000