


- ① MODIFICACION PUNTUAL SUP-R3 (VIRGEN DEL AGUILA) N°EXPTE 21-P/98 (18-11-98)
- ② MODIFICACION PUNTUAL SUP-R3 (VIRGEN DEL AGUILA) N°EXPTE 12-P/00 (6-4-01)
- ③ MODIFICACION PUNTUAL UE-49 (CAMPO ALEGRE) N°EXPTE 22-P/99 (15-3-01)
- ④ MODIFICACION PUNTUAL EN EL SECTOR DE SUELO URBANIZABLE NO SECTORIZADO RESIDENCIAL SUNP-R5 "CARRETILLA-PIROTECNIA" N°EXPTE 1-P/05 (CPU 26/4/2006)
- ⑤ MODIFICACION PUNTUAL EN EL SUNP-R2 "LA ESTRELLA" Y UE-31 "RABESA" N° EXPTE 6/2006-URMP (22/09/2008)

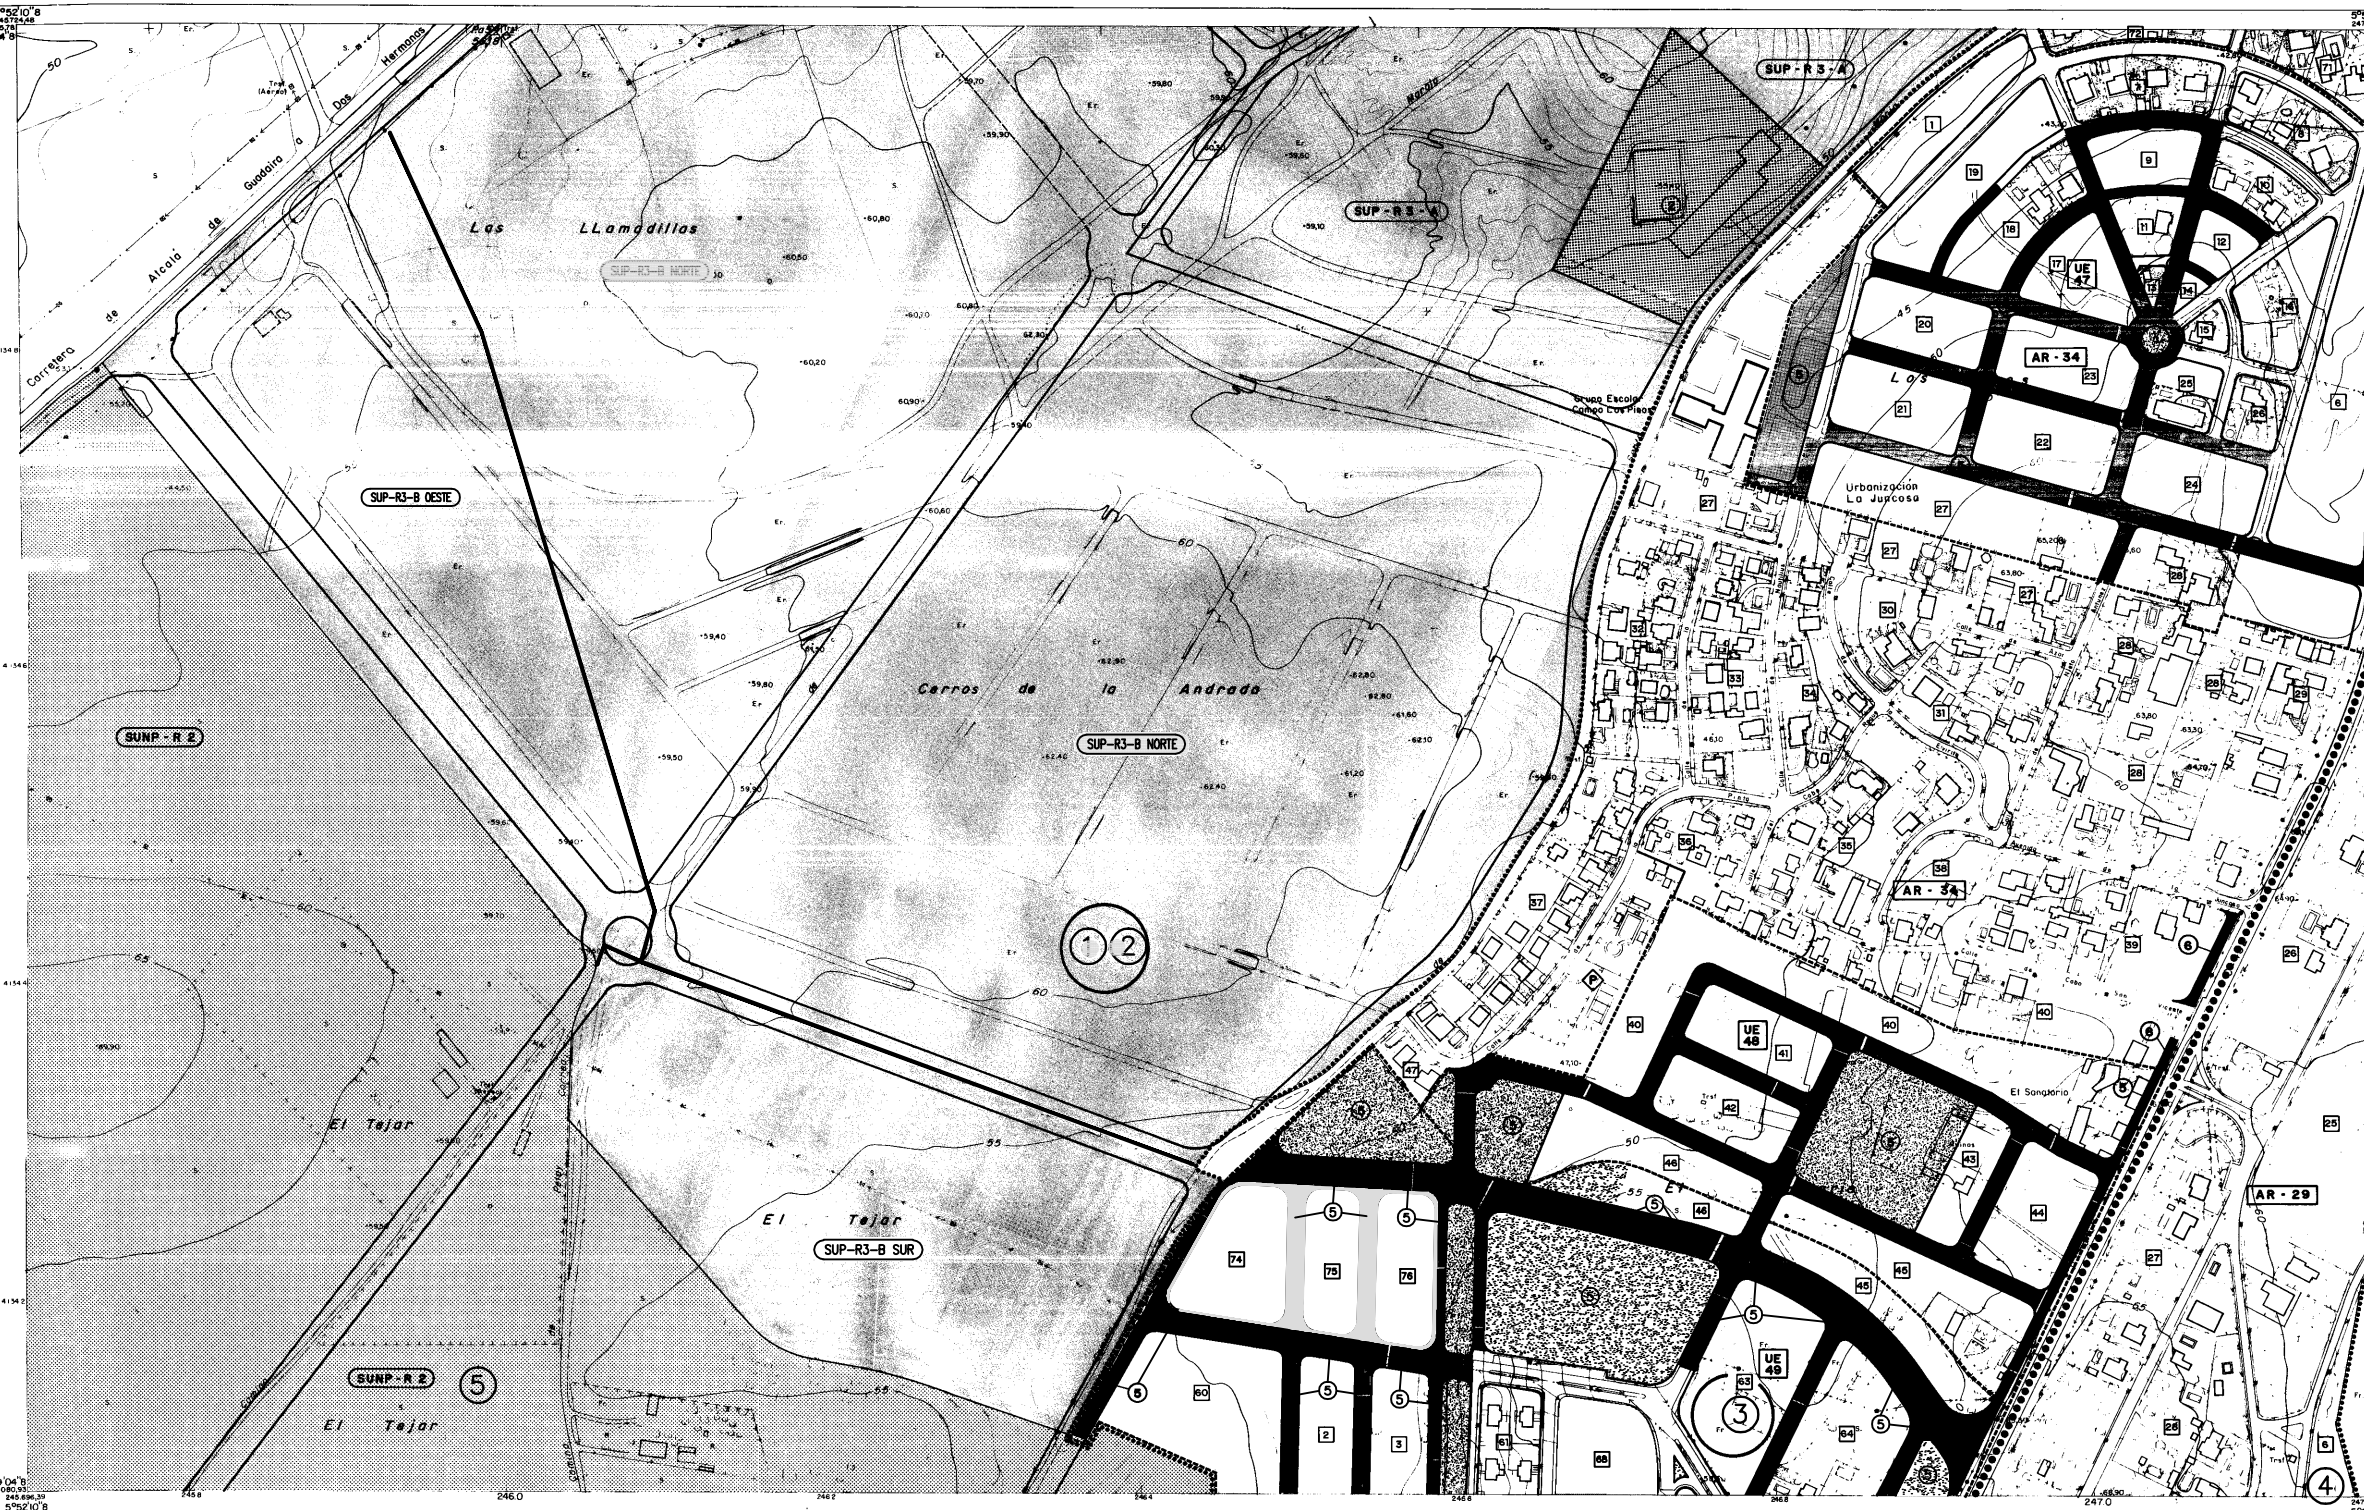


SUELO URBANIZABLE		SUP - Nº	
PROGRAMADO		SUNP - Nº	
NO PROGRAMADO			
SUELO URBANO		(LÍMITE) *****	
ÁREAS CON PLANEAMIENTO APROBADO		*****	
UNIDADES DE EJECUCION		UE - Nº	
ÁREA URBANÍSTICA DE REPARTO		(LÍMITE ENTRE ÁREAS) *****	
ACCIONES PUNTUALES			
SISTEMA GENERAL	EQUIPAMIENTO	SQE - Nº	
	ESPACIOS LIBRES	SSEL - Nº	
	TRANSPORTE	STT - Nº	
	INFRAESTRUCTURAS	SGL - Nº	
DOTACION LOCAL	EQUIPAMIENTO		
	ESPACIOS LIBRES		
	VIARIO		
MODOS DE OBTENCION			
SISTEMA GENERAL	POR EXPROPIACION U OCUPACION DIRECTA	SUELO URBANO	①
	ADSCRITO A	SUP	②
		SUNP	③
		SUELO NO URBANIZABLE	④
DOTACION LOCAL	CESION EN UNIDAD DE EJECUCION CONTINUA O ÁREAS CON PLANEAMIENTO APROBADO		⑤
	POR TRANSFERENCIA DEL APROVECHAMIENTO URBANÍSTICO O EXPROPIACION		⑥
INTERPRETACION DE LAS ACCIONES PUNTUALES			
SISTEMA GENERAL:	MOD. DE OBTENCION	① - SGE - Nº	NÚMERO DE ORDEN EN EL PROGRAMA DE ACTUACION
DOTACION LOCAL:	MOD. DE OBTENCION	①	TIPO DE ESTACION
PLANES ESPECIALES		PE - Nº	
RESERVA PARA FORMACION DE PATRIMONIO MUNICIPAL DE SUELO			
Nº DE MANZANA EN AREA DE REPARTO		M	
DOTACIONES PRIVADAS		P	

SIGNOS CONVENCIONALES	
Carretera - Hitos kilométricos	Edificio público o singular
Camino carretero	Edificio privado
Senda	Edificio en construcción
Ferrocarril	Muro de contención
Línea eléctrica, alta tensión	Vertice geodésico P. 2º y 3º Orden
Desague - Arroyo	Canal
Acequia	Acueducto
Mantenedor - Fuente - Pozo	Piscina - Estanque - Transformador
Línea eléctrica, media tensión	Línea eléctrica, baja tensión
Línea telefónica	Muro, pared o tapia
Alameda, cerca metálica	Vertice topográfico - Punto de apoyo
	Límite de provincia
	Límite de término municipal
	Límite de parcela
	Límite de cultivo
	Torre metélica - Poste - Farola
	Curvas de nivel - Cota
	Curva de depresión
	Sello vivo
	Masa de árboles

USOS DEL SUELO	
MU MONTE ALTO	S SECANO
MB MONTE BAJO	R RESADÍO
H HUERTA	FR FRUTALES
V VIÑEDO	O OLIVAR
E ERIAL	
PL PRADOS Y DEMESAS	

INFORMACION CARTOGRAFICA
 ESCALA: 1002/20-2
 ALABRITA
 1002/20-2
 ALABRITA

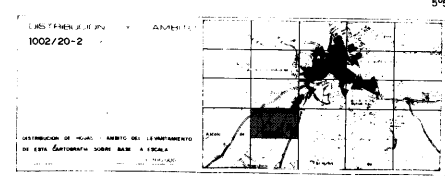

PLAN GENERAL DE ORDENACION URBANA DE ALCALA DE GUADAIRA

AYUNTAMIENTO DE ALCALA DE GUADAIRA

DOCUMENTO: **APROBACION DEFINITIVA**

TITULO DEL PLANO: **REGIMEN Y GESTION DEL SUELO**

FECHA: BOJA 5-4-1994

PLANO Nº: **7.24**

ESCALA: 1/2.000