


- ① MODIFICACION PUNTUAL UE-5 (REYENVAS) N° EXPTE 18-P/97 (20-1-00)
- ② MODIFICACION PUNTUAL DEPORTIVO LA RED N° EXPTE 1/2006-URMP (21-12-06)

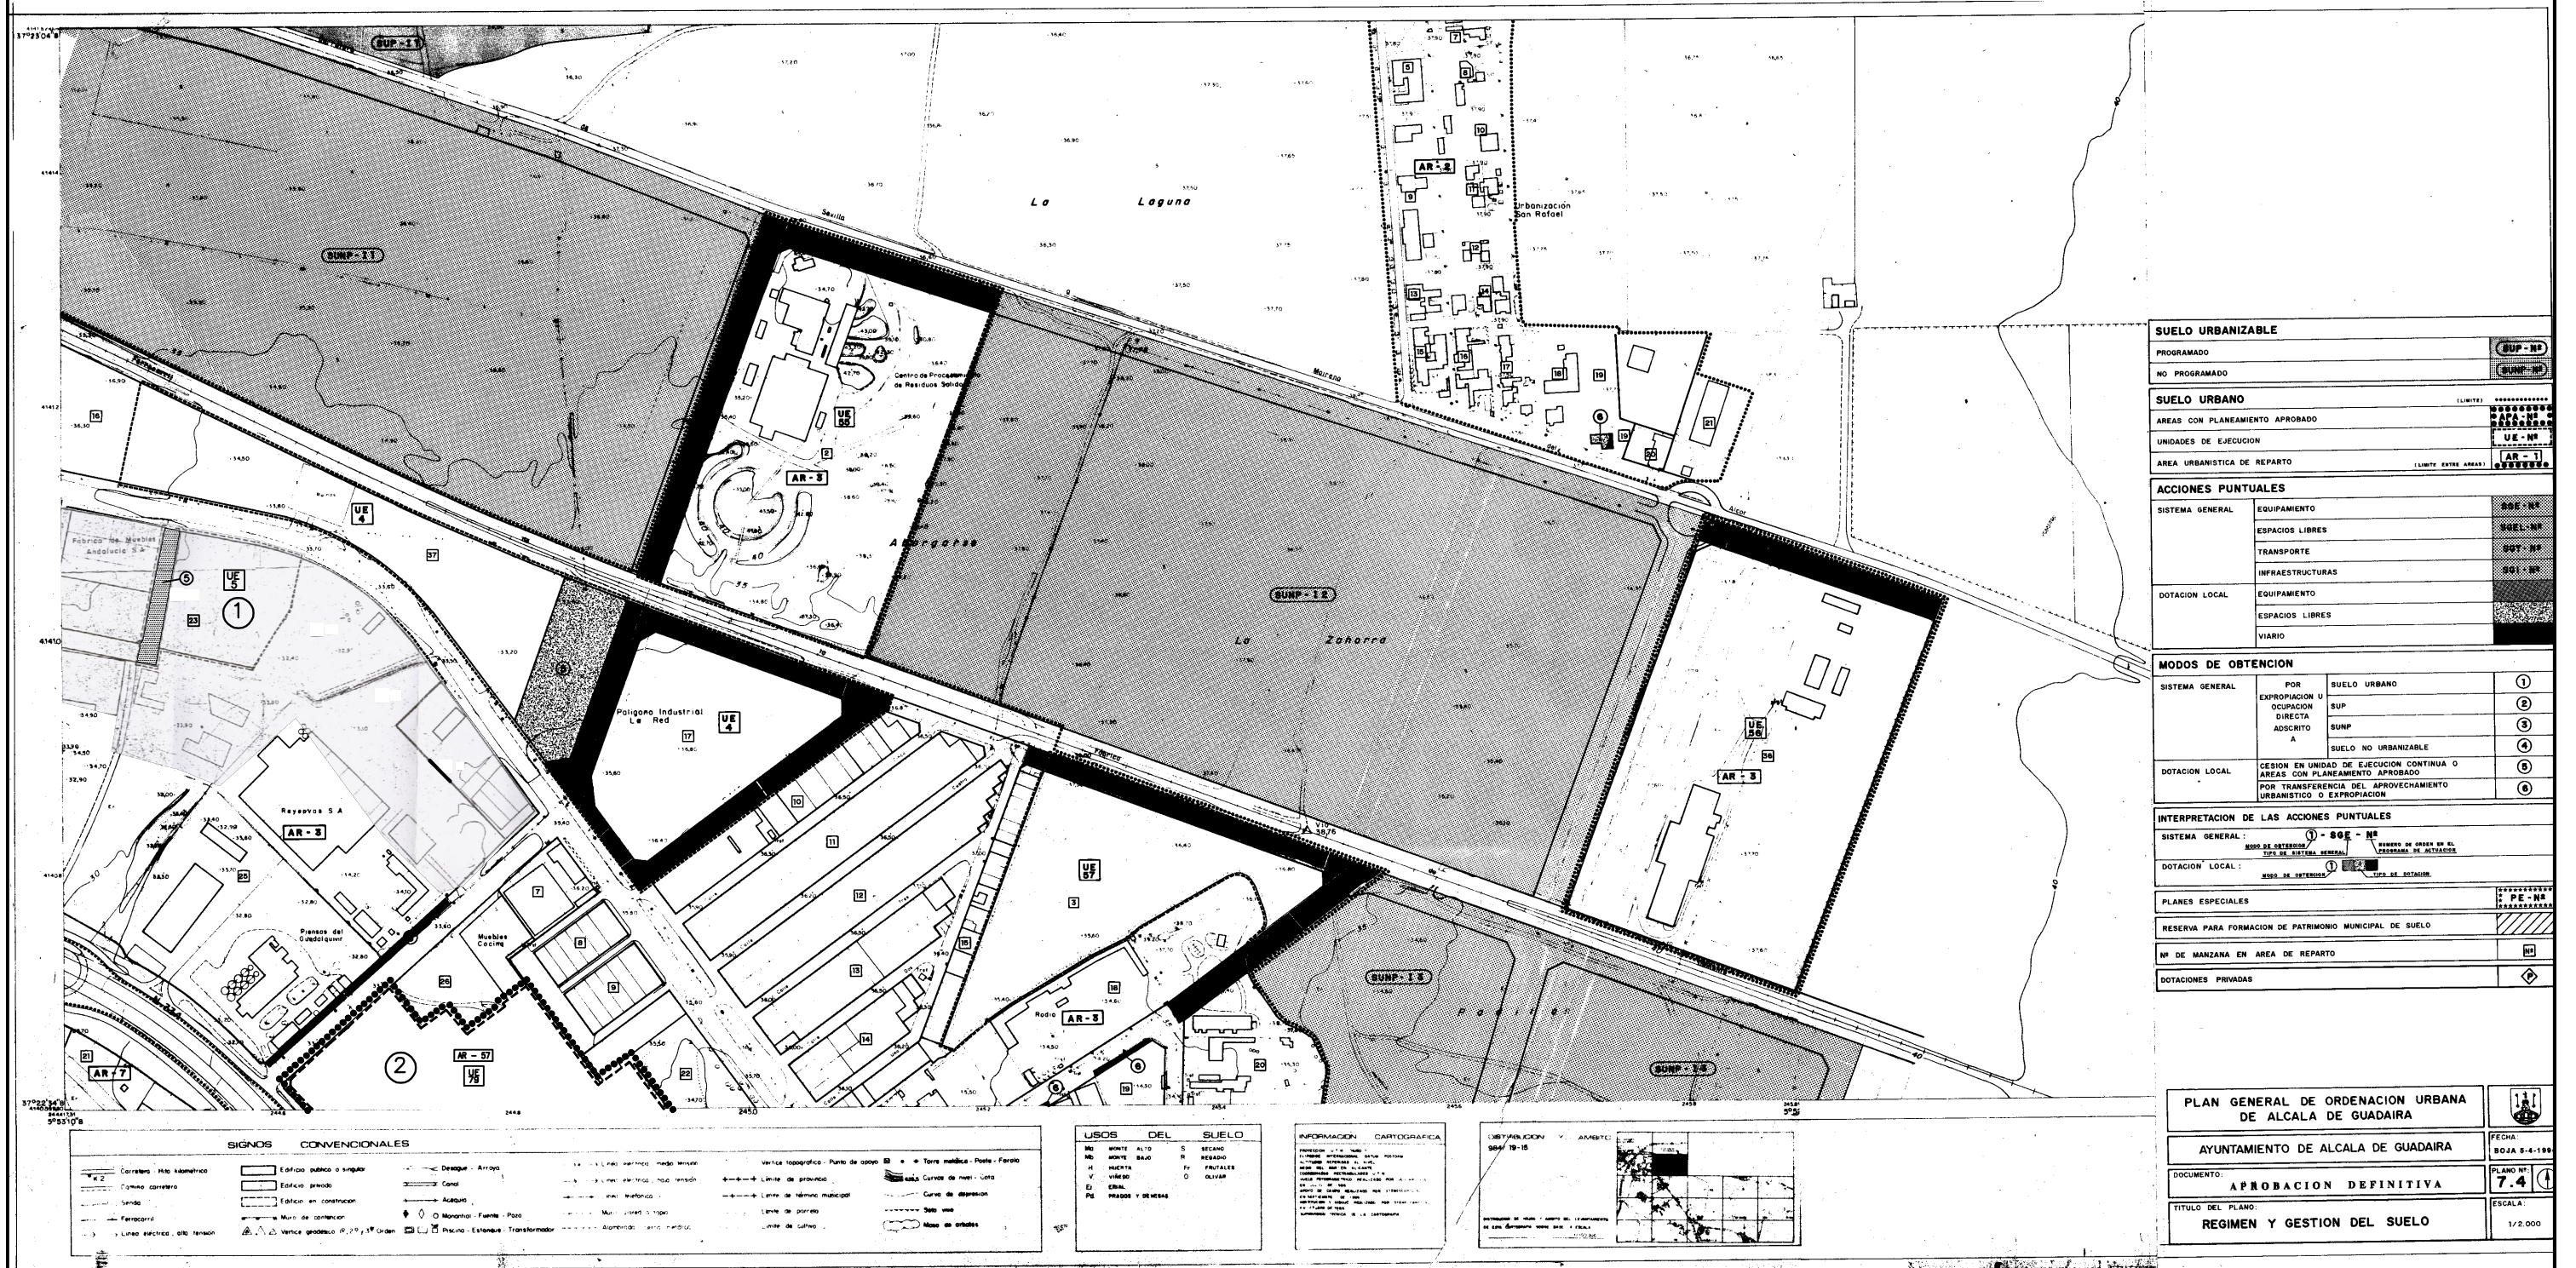

SUELO URBANIZABLE		SUP-Nº
PROGRAMADO		SUP-Nº
NO PROGRAMADO		SUNP-Nº
SUELO URBANO		(LÍMITE) *****
ÁREAS CON PLANEAMIENTO APROBADO		UE-Nº
UNIDADES DE EJECUCIÓN		AR-Nº
ÁREA URBANÍSTICA DE REPARTO		(LÍMITE ENTRE ÁREAS) AR-1
ACCIONES PUNTUALES		
SISTEMA GENERAL	EQUIPAMIENTO	888-Nº
	ESPACIOS LIBRES	889-Nº
	TRANSPORTE	890-Nº
DOTACION LOCAL	INFRAESTRUCTURAS	891-Nº
	EQUIPAMIENTO	
	ESPACIOS LIBRES	
	VIARIO	
MODOS DE OBTENCIÓN		
SISTEMA GENERAL	POR EXPROPIACIÓN U OCUPACIÓN DIRECTA	1
	SUNP	2
	ADSCRITO A	3
	SUELO NO URBANIZABLE	4
DOTACION LOCAL	CESSION EN UNIDAD DE EJECUCION CONTINUA O ÁREAS CON PLANEAMIENTO APROBADO	5
	POR TRANSFERENCIA DEL APROVECHAMIENTO URBANÍSTICO O EXPROPIACION	6
INTERPRETACION DE LAS ACCIONES PUNTUALES		
SISTEMA GENERAL:	888-Nº	1
TIPO DE OBTENCIÓN:	1	2
TIPO DE SISTEMA URBANO:	1	2
DOTACION LOCAL:	1	2
PLANES ESPECIALES		
RESERVA PARA FORMACION DE PATRIMONIO MUNICIPAL DE SUELO		
Nº DE MANZANA EN AREA DE REPARTO		
DOTACIONES PRIVADAS		

SIGNOS CONVENCIONALES	
Carretera: Hito kilométrico	Estación pública o singular
Carretera: Camino carretero	Estación privada
Senda	Estación en construcción
Ferrocarril	Muro de contención
Línea eléctrica: 60 kV tension	Vertice geodésico: 1/2", 3/4", 1" o 2"
Desague: Arroyo	Canal
Acueducto	Acueducto
Mapa: Fuente - Pozo	Mapa: Fuente - Pozo
Primo - Estación - Transformador	Primo - Estación - Transformador
Línea telefónica: modo mixto	Vertice topográfico: Punto de apoyo
Línea telefónica: modo voz	Límite de provincia
Límite de término municipal	Límite de término municipal
Límite de parcela	Límite de parcela
Límite de calle	Límite de calle
Torre metélica: Poste - Faros	Torre metélica: Poste - Faros
Curvas de nivel: Carta	Curvas de nivel: Carta
Curvas de depresión	Curvas de depresión
Solo verde	Solo verde
Masa de árboles	Masa de árboles


USOS DEL SUELO	
M: MONTE ALTO	S: SECANO
M: MONTE BAJO	B: RESACIO
H: HUERTA	F: FRUTALES
V: VIVERO	O: OLIVAR
PE: PRADOS Y HERBAS	

INFORMACION CARTOGRAFICA

PROYECTO: PLAN GENERAL DE ORDENACION URBANA DE ALCALA DE GUADAIRA

FECHA: 19-15

ESCALA: 1:2.000

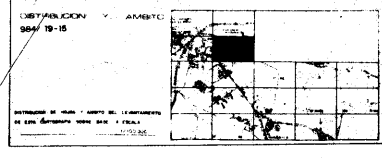

PLAN GENERAL DE ORDENACION URBANA DE ALCALA DE GUADAIRA		
AYUNTAMIENTO DE ALCALA DE GUADAIRA		FECHA: BOJA 5-4-199
DOCUMENTO:	APROBACION DEFINITIVA	PLANO Nº: 7.4
TITULO DEL PLANO:	REGIMEN Y GESTION DEL SUELO	ESCALA: 1/2.000