


- ① MODIFICACION PUNTUAL ESPADILLA N°EXPT 22-P/00 (28-12-00)
- ② MODIFICACION PUNTUAL "LA CARBONERA-CRISTALERA" N°EXPT 14-P/02 (CPU 10-5-02)

① ESTUDIO DE DETALLE: PARCELA N°5 DE LA CALLE ORELLANA N° EXPT 9/2005-URED (PLENO 20/4/06)

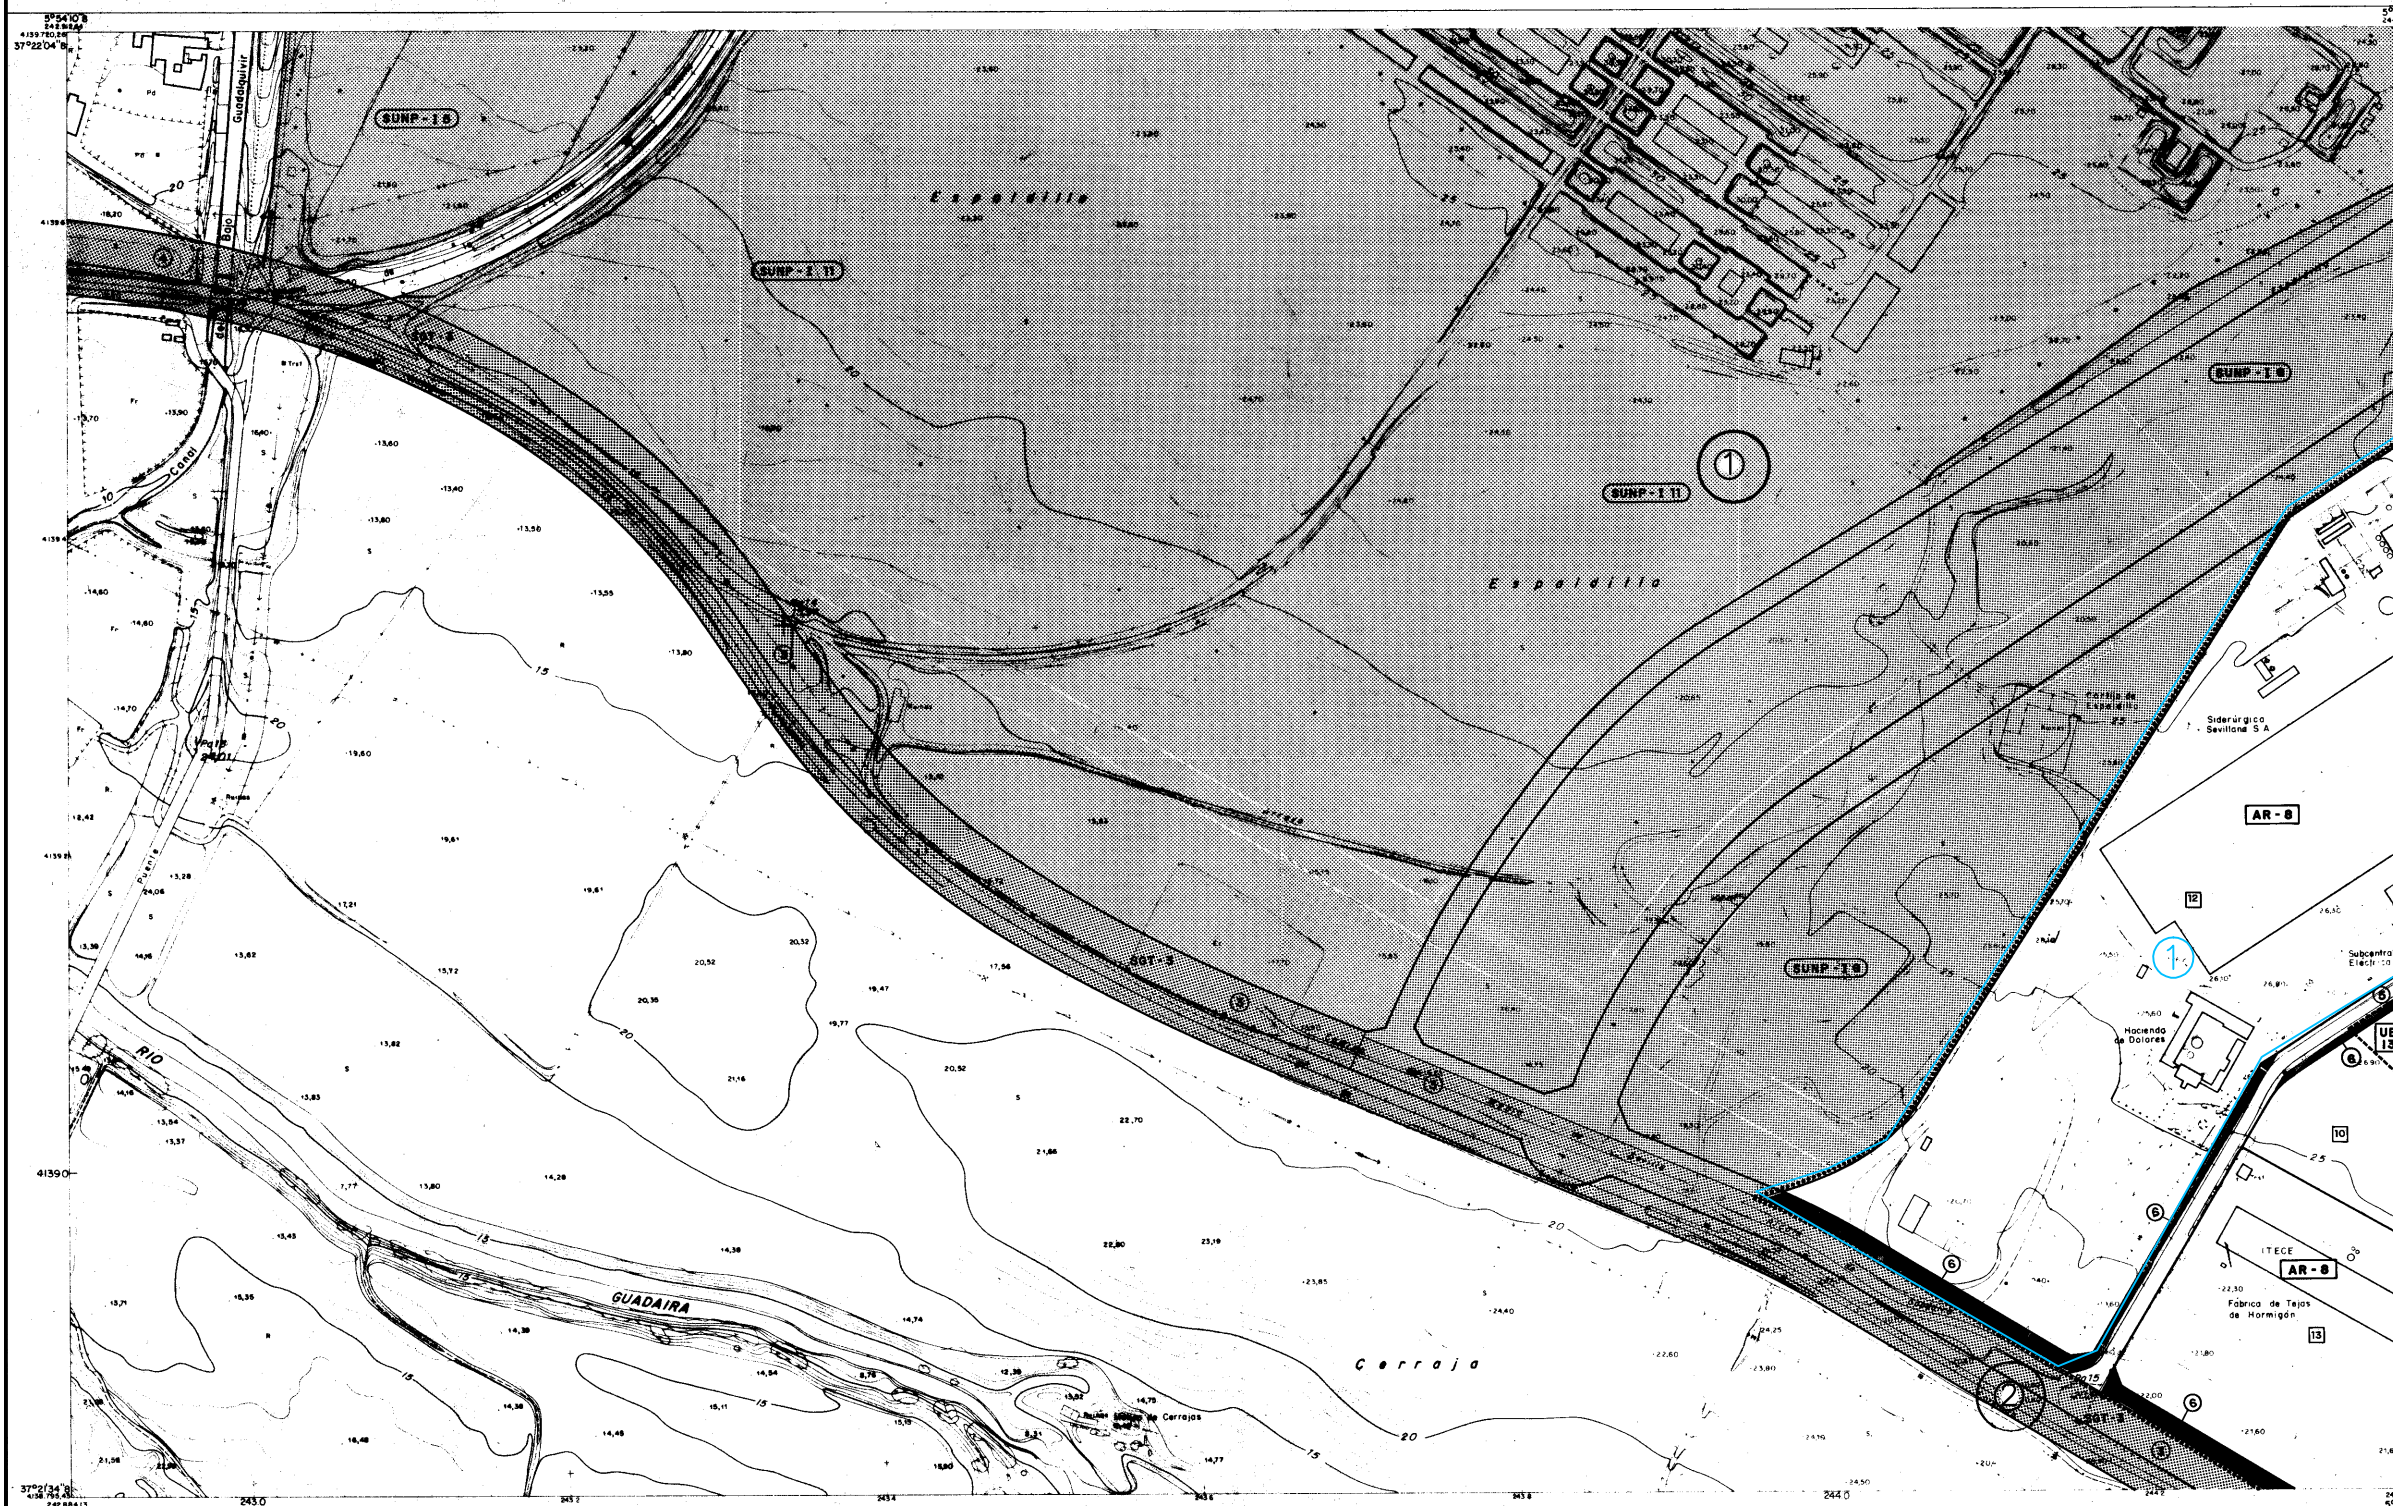


SUELO URBANIZABLE			
PROGRAMADO		SUNP-Nº	
NO PROGRAMADO		SUNP-Nº	
SUELO URBANO		(LIMITE) *****	
AREAS CON PLANEAMIENTO APROBADO		*****	
UNIDADES DE EJECUCION		UE-Nº	
AREA URBANISTICA DE REPARTO		(LIMITE ENTRE AREAS) AR-1 *****	
ACCIONES PUNTUALES			
SISTEMA GENERAL	EQUIPAMIENTO	SQE-Nº	
	ESPACIOS LIBRES	SEEL-Nº	
	TRANSPORTE	SET-Nº	
	INFRAESTRUCTURAS	SEI-Nº	
DOTACION LOCAL	EQUIPAMIENTO		
	ESPACIOS LIBRES		
	VIARIO		
MODOS DE OBTENCION			
SISTEMA GENERAL	POR EXPROPIACION U OCUPACION DIRECTA	SUELO URBANO	①
	ADSCRITO	SUP	②
	A	SUNP	③
		SUELO NO URBANIZABLE	④
DOTACION LOCAL	CESSION EN UNIDAD DE EJECUCION CONTINUA O AREAS CON PLANEAMIENTO APROBADO		⑤
	POR TRANSFERENCIA DEL APROVECHAMIENTO URBANISTICO O EXPROPIACION		⑥
INTERPRETACION DE LAS ACCIONES PUNTUALES			
SISTEMA GENERAL:	① - SQE - Nº	NÚMERO DE ORDEN EN EL PROGRAMA DE ACTIVIDADES	
DOTACION LOCAL:	①	TIPO DE DOTACION	
PLANES ESPECIALES			
RESERVA PARA FORMACION DE PATRIMONIO MUNICIPAL DE SUELO			
Nº DE MANZANA EN AREA DE REPARTO			

SIGNOS CONVENCIONALES			
Carretera - Hito kilométrico	Edificio público o singular	Desagüe - Arroyo	Línea eléctrica, media tensión
Carretera	Edificio privado	Canal	Línea eléctrica, baja tensión
Senda	Edificio en construcción	Acueducto	Línea telefónica
Ferrocarril	Muro de contención	Movimiento - Fuente - Pozo	Muro, pared o tapia
Línea eléctrica, alta tensión	Vertice geodésico (P. 2º y 3º Orden)	Piscina - Estanque - Transformador	Almadraba, cerco metálico
			Vertice topográfico - Punto de apoyo
			Límite de provincia
			Límite de término municipal
			Límite de parcela
			Límite de cultivo
			Torre/maldica - Poste - Fuente
			Curvas de nivel (Cota)
			Curva de dispersión
			Seta vivo
			Mosa de árboles

USOS DEL SUELO	
Nº MONTE ALTO	S SECAÑO
Nº MONTE BAJO	R RESABIDO
H HUEYERÍA	FRUTALES
V VÍDEO	O OLIVAR
ER ERVAL	
PI PRADOS Y DEHESAS	

INFORMACION CARTOGRAFICA
 PROYECTO: 9/2005-URED
 ELABORACION: 10/2005
 ESCALA: 1:5000
 DATOS: 10/2005

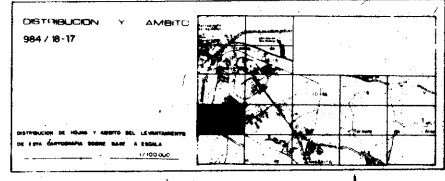

PLAN GENERAL DE ORDENACION URBANA DE ALCALIA DE GUADAIRA	
AYUNTAMIENTO DE ALCALIA DE GUADAIRA	FECHA: BOJA 6-4-1984
DOCUMENTO: APROBACION DEFINITIVA	PLANO Nº: 7.7
TITULO DEL PLANO: REGIMEN Y GESTION DEL SUELO	ESCALA: 1/2.000