


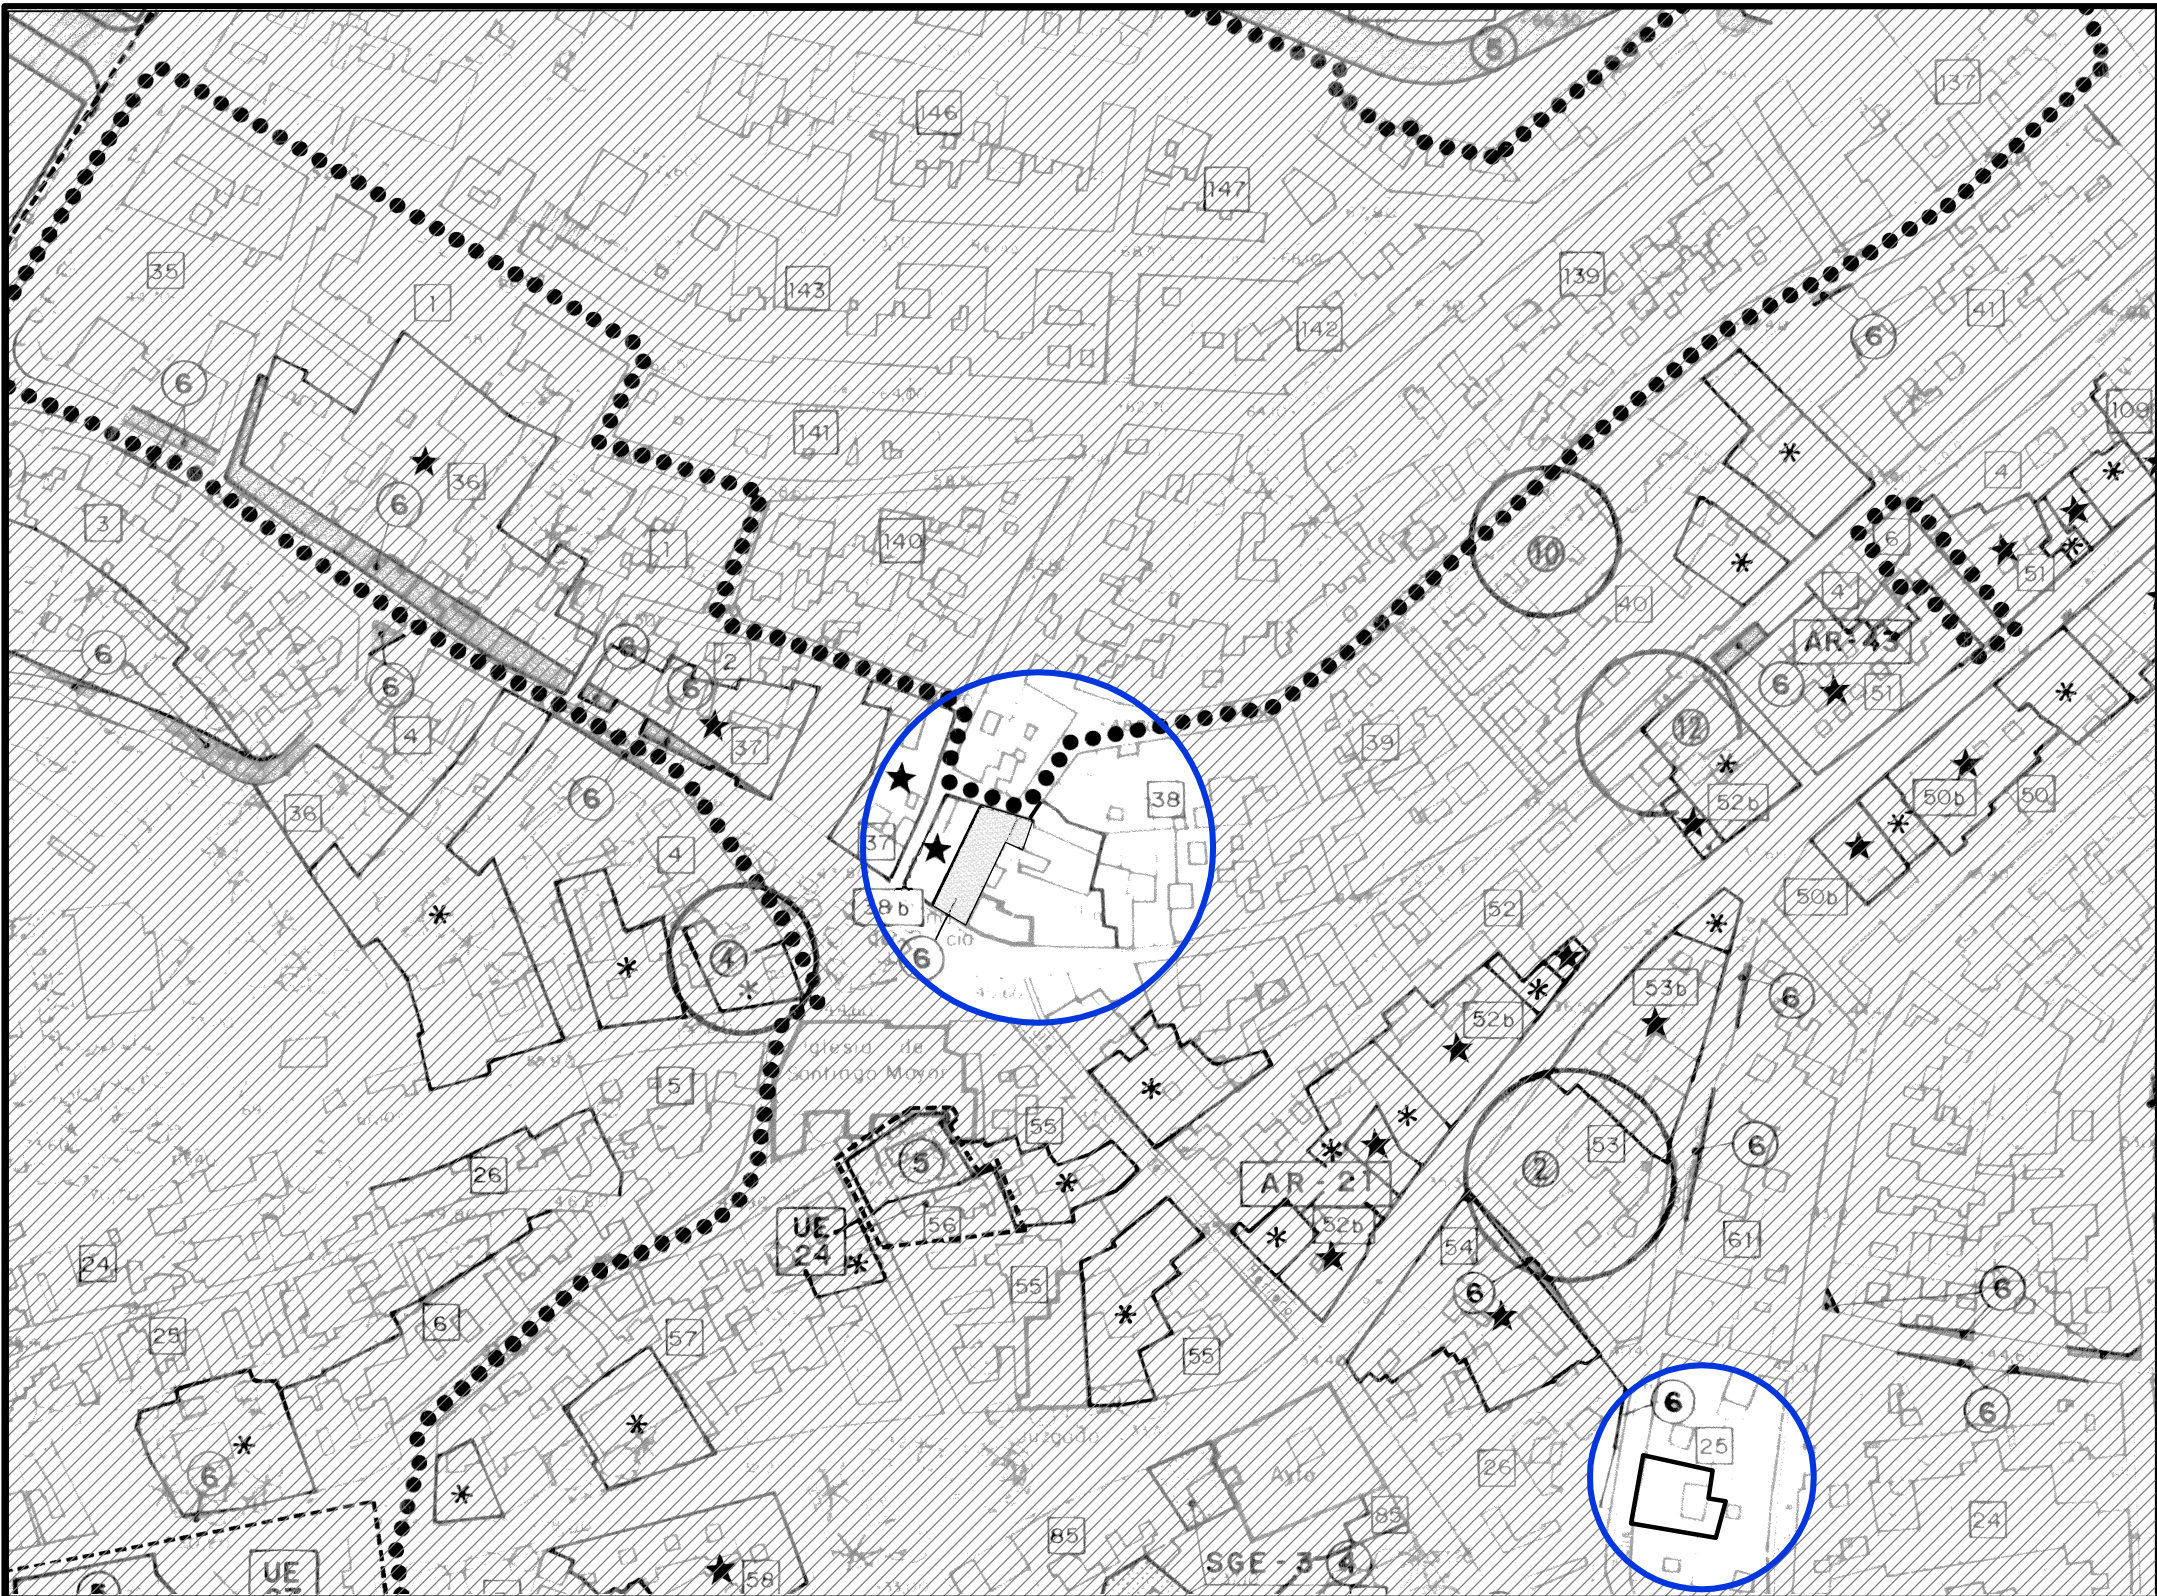

SUELO URBANIZABLE			
TRANSITORIO		APA - SUT	
PROGRAMADO		SUP - N°	
NO PROGRAMADO		SUNP - N°	
SUELO URBANO			
ÁREAS CON PLANEAMIENTO APROBADO		APA - N°	
UNIDADES DE EJECUCION		UE - N°	
ÁREA URBANISTICA DE REPARTO		AR - 1	
ACCIONES PUNTUALES			
SISTEMA GENERAL	EQUIPAMIENTO	SGE - N°	
	ESPACIOS LIBRES	SGEL - N°	
	TRANSPORTE	SGT - N°	
	INFRAESTRUCTURAS	SGI - N°	
DOTACION LOCAL	EQUIPAMIENTO		
	ESPACIOS LIBRES		
	VIARIO		
MODOS DE OBTENCION			
SISTEMA GENERAL	POR EXPROPIACION U OCUPACION DIRECTA ADSCRITO A	SUELO URBANO	1
		SUP	2
		SUNP	3
		SUELO NO URBANIZABLE	4
DOTACION LOCAL	CESION EN UNIDAD DE EJECUCION CONTINUA O ÁREAS CON PLANEAMIENTO APROBADO		5
	POR TRANSFERENCIA DEL APROVECHAMIENTO URBANISTICO O EXPROPIACION		6
INTERPRETACION DE LAS ACCIONES PUNTUALES			
SISTEMA GENERAL :	1 - SGE - N°		
	MODO DE OBTENCION TIPO DE SISTEMA GENERAL NUMERO DE ORDEN EN EL PROGRAMA DE ACTUACION		
DOTACION LOCAL :	1		
	MODO DE OBTENCION TIPO DE DOTACION		
PLANES ESPECIALES			
PE - N°			
RESERVA PARA FORMACION DE PATRIMONIO MUNICIPAL DE SUELO			
ÁREA DE REPARTO 52			
EDIFICIO CATALOGADO EN AR - 48			
N° DE MANZANA EN ÁREA DE REPARTO			
DOTACIONES PRIVADAS			

MODIFICACION PUNTUAL DEL PGOU DE ALCALA DE GUADAIRA
EN CALLE ORELLANA Nº2 Y CALLE JUAN ABAD Nº27.



AYUNTAMIENTO
DE
ALCALA DE GUADAIRA

REGIMEN Y GESTION DEL SUELO
(ESTADO ACTUAL)
(PLANO 7.18 DEL P.G.O.U.)

LA ARQUITECTA MUNICIPAL
NURIA BECERRIL RANGEL