



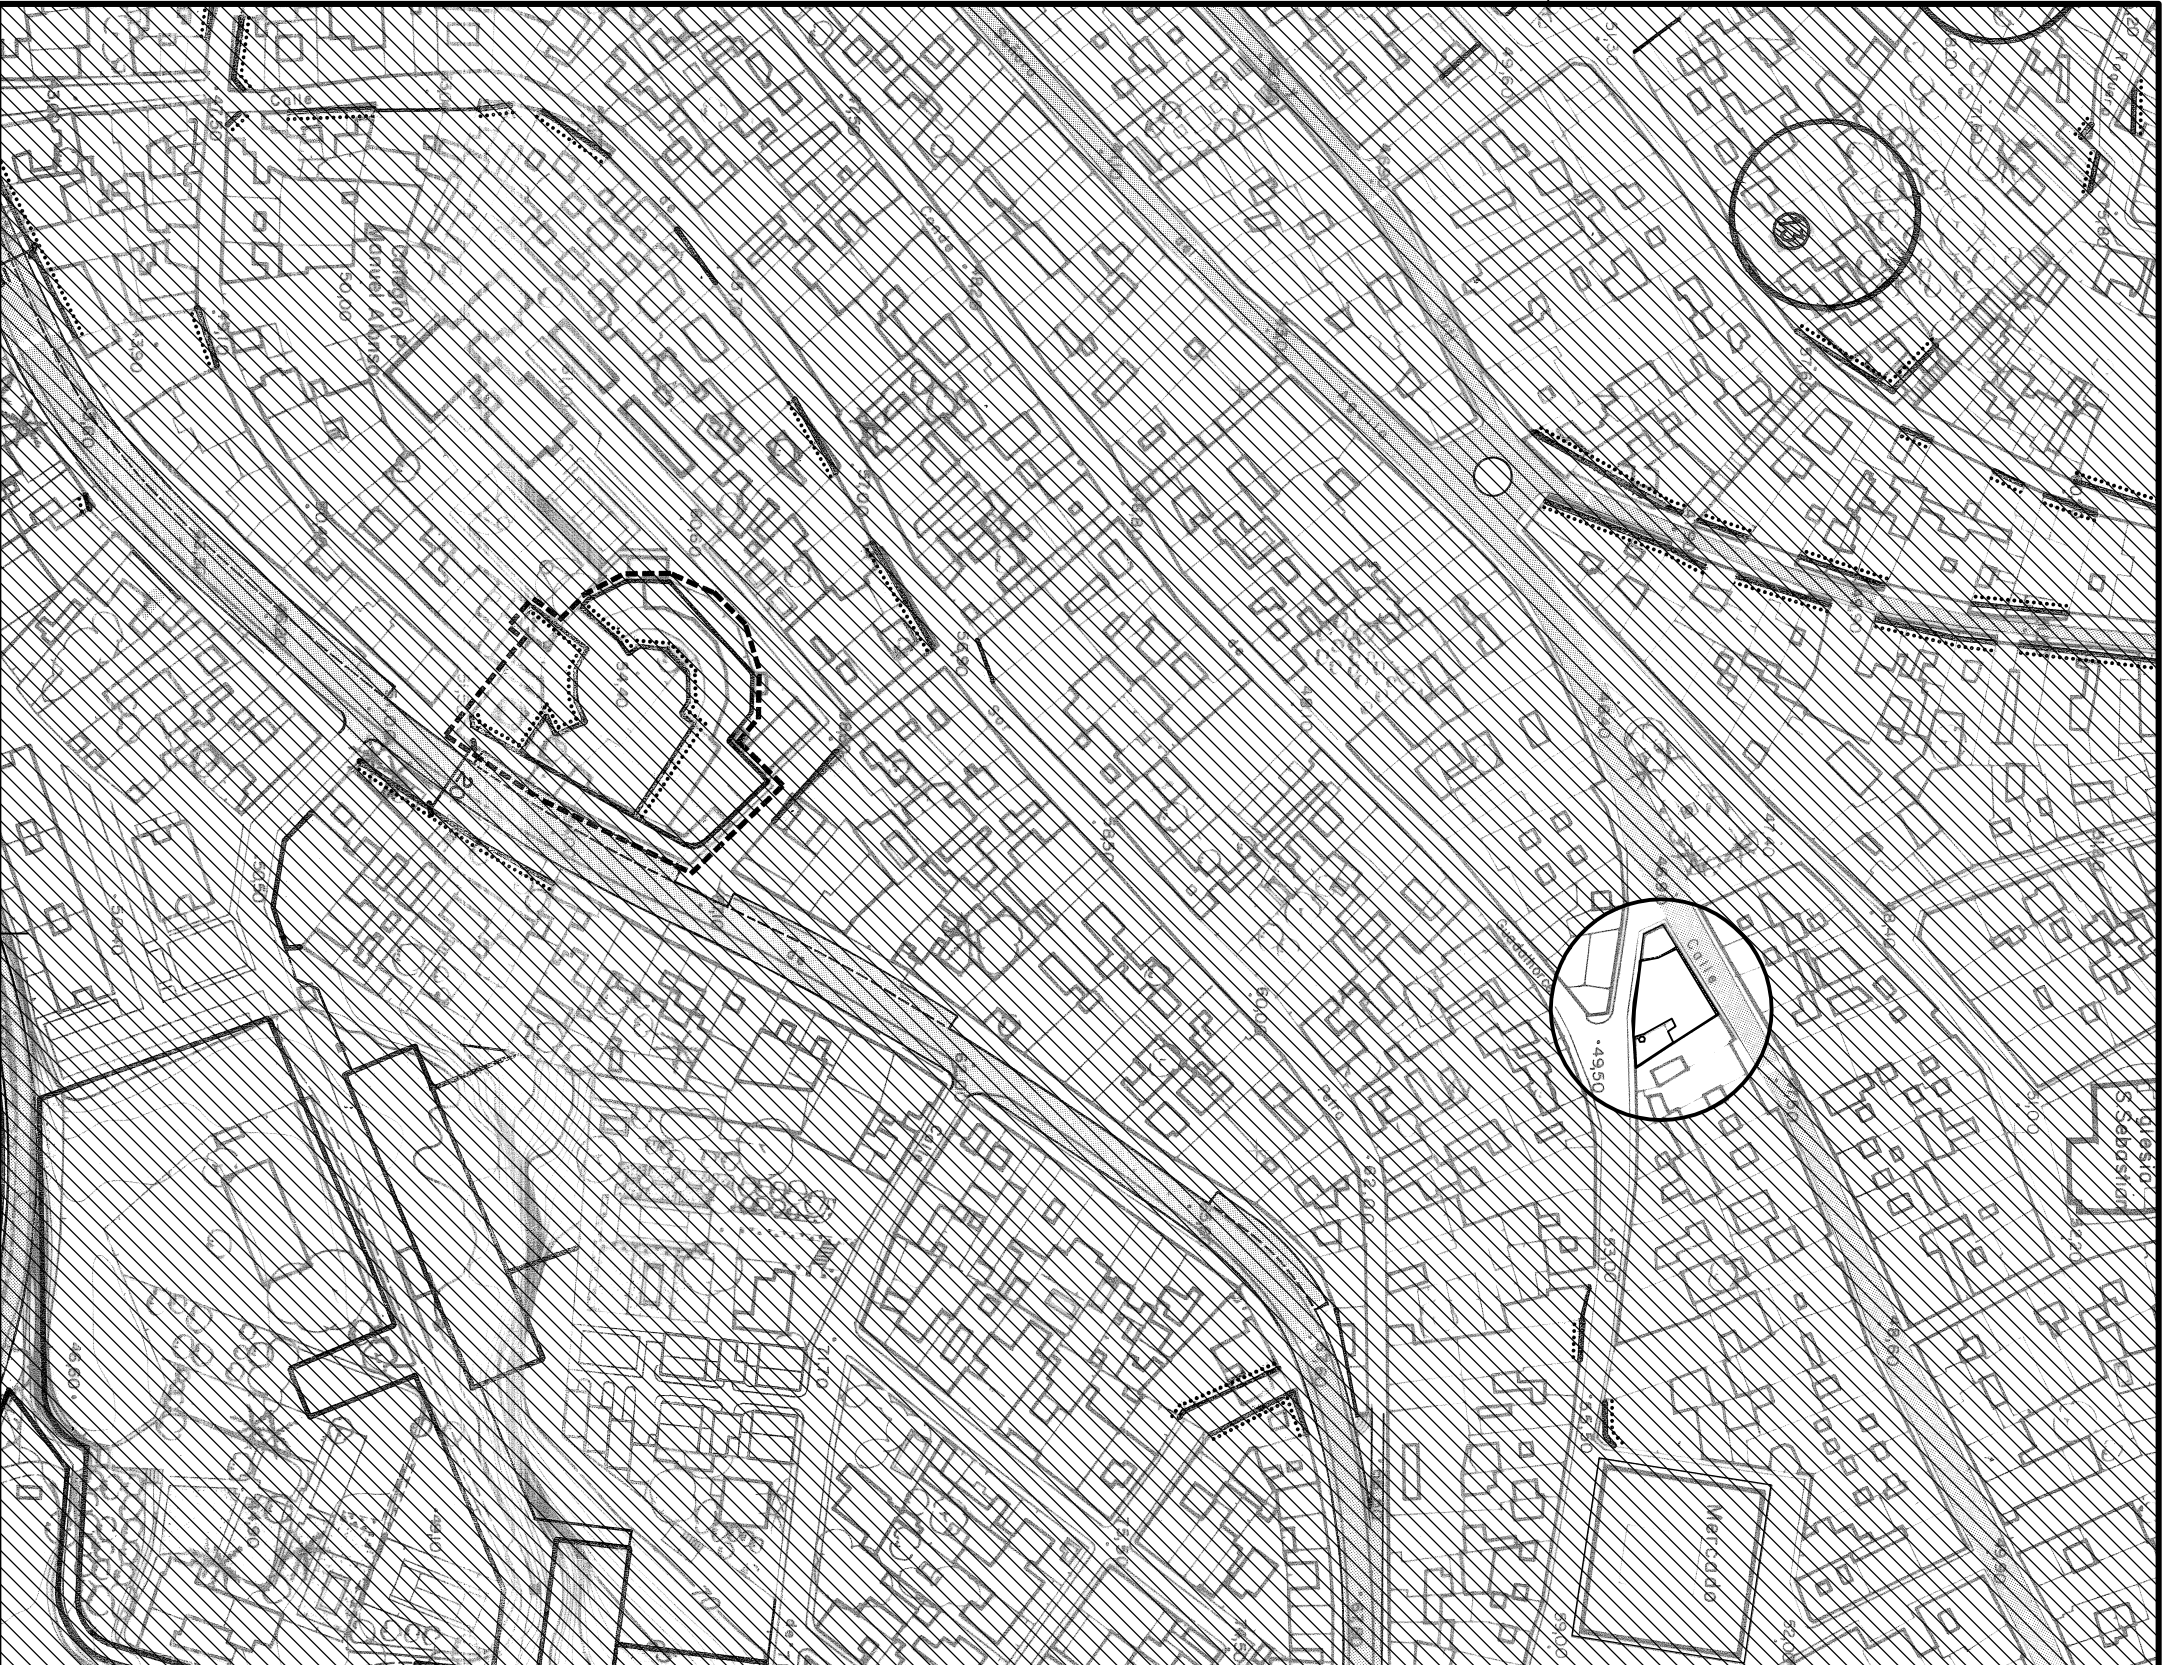

RED VIARIA PRINCIPAL EN SUELO URBANO Y URBANIZABLE	
UNIDADES DE EJECUCION Y APAs EN SUELO URBANO	(LIMITE)
NUEVAS ALINEACIONES EN AREAS CON PLANEAMIENTO APROBADO (APAs)	
NUEVAS ALINEACIONES EN EL RESTO DEL SUELO URBANO	
NUEVAS RASANTES	
AREAS DE APARCAMIENTO PUBLICO	
ALINEACIONES DETERMINANTES EN SUELO URBANIZABLE	
ALINEACIONES INDICATIVAS EN SUELO URBANIZABLE	

MODIFICACION PUNTUAL DEL PGOU, RELATIVA A LAS
ALINEACIONES A LA C/MADUENO DE LOS AIRES N°1.

RED VIARIA: ALINEACIONES Y RASANTES
(ESTADO MODIFICADO)
(PLANO 4.18 DEL P.G.O.U.)

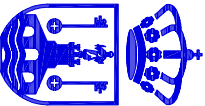

AYUNTAMIENTO
DE
ALCALA DE GUADAIRA

LA ARQUITECTA DE LA
OFICINA TECNICA MUNICIPAL
OLALLA RODRIGUEZ CARRASCOSA