
5.- DOCUMENTACIÓN GRÁFICA. INDICE DE PLANOS.

1. Plano de situación.
2. Planta general colector y conducción de abastecimiento.
3. Planta Tramos 1 y 2.
4. Planta Tramos 3 y 4.

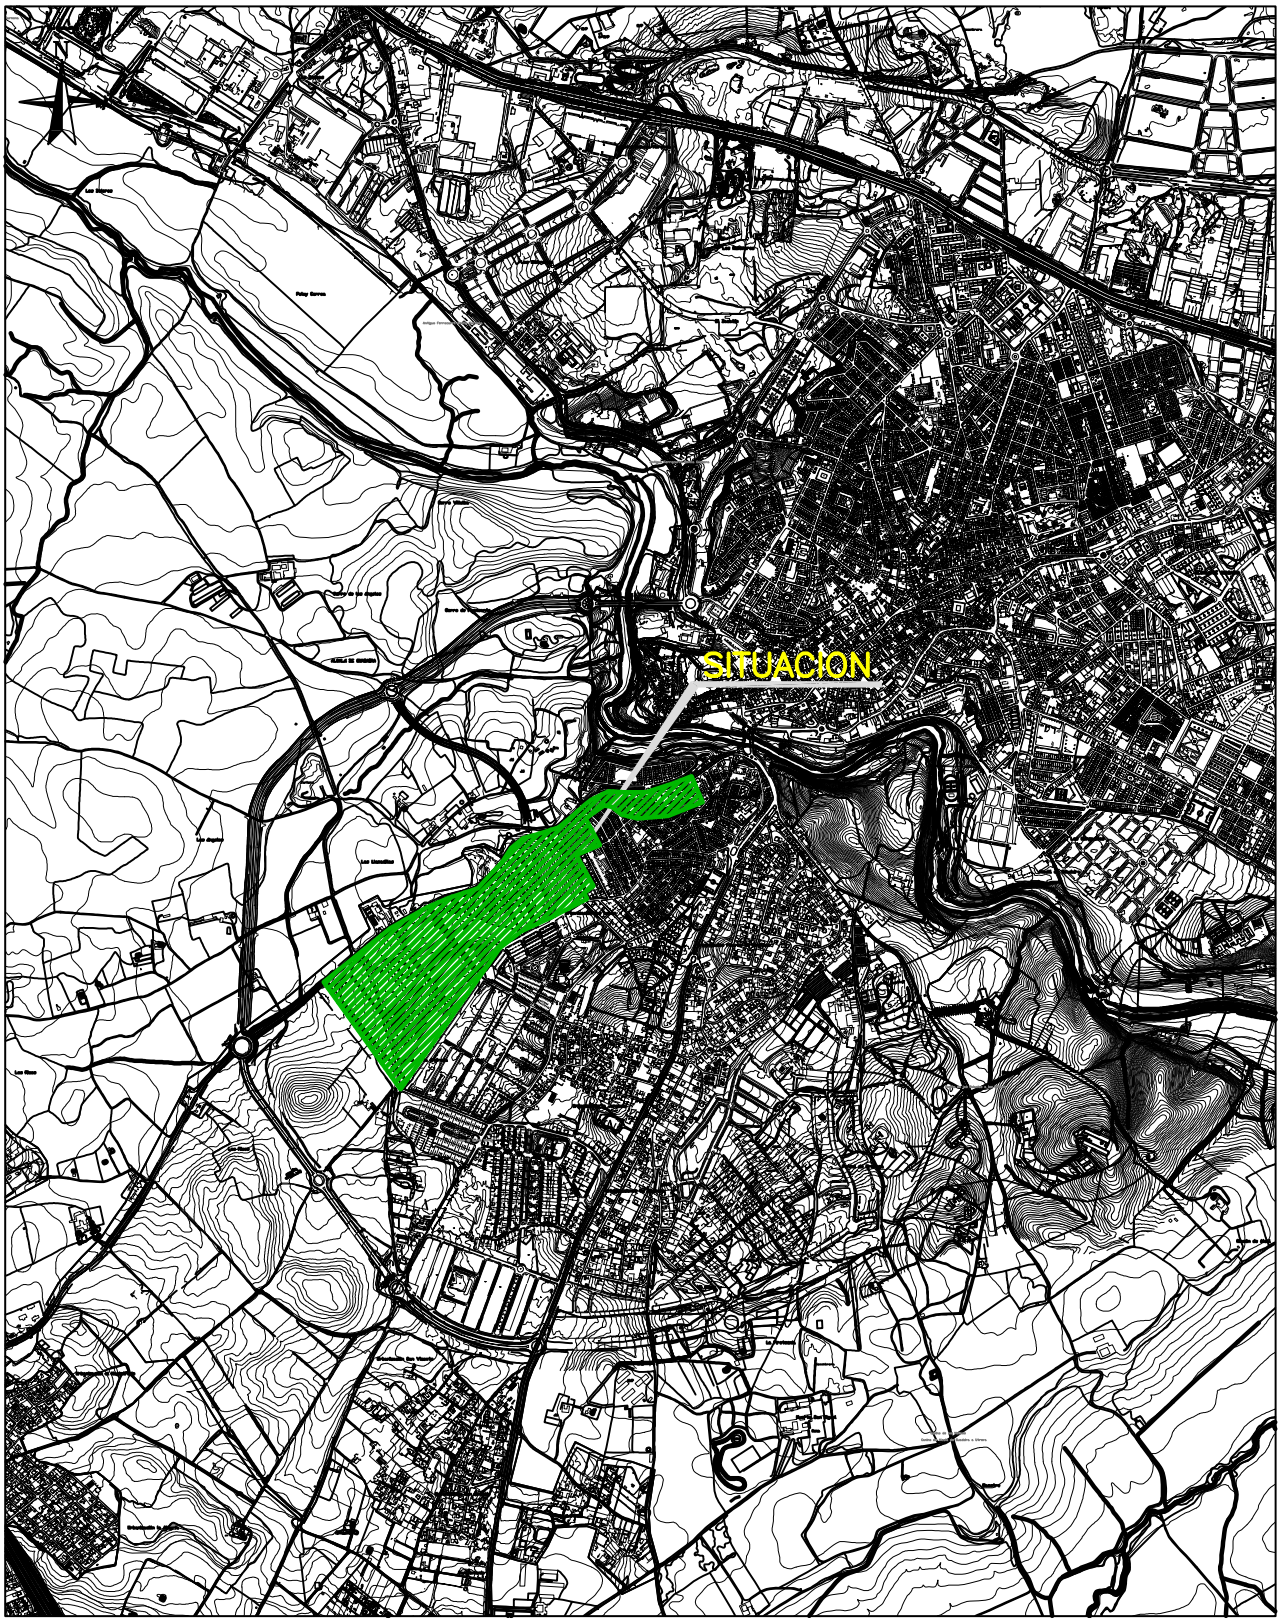

MODIFICACION PUNTUAL DEL POGU, EN LOS AMBITOS DEL SUO-8, SUO-9, UE35, UE37 y UE-38


AYUNTAMIENTO
DE
ALCALA DE GUADAIRA

SITUACION

LA ARQUITECTA MUNICIPAL.
(documento firmado electrónicamente al margen)
NURIA BECERRIL RANGEL

0 10m. 30m
5m 20m

PLANO 1 **ESCALA 1:30.000**

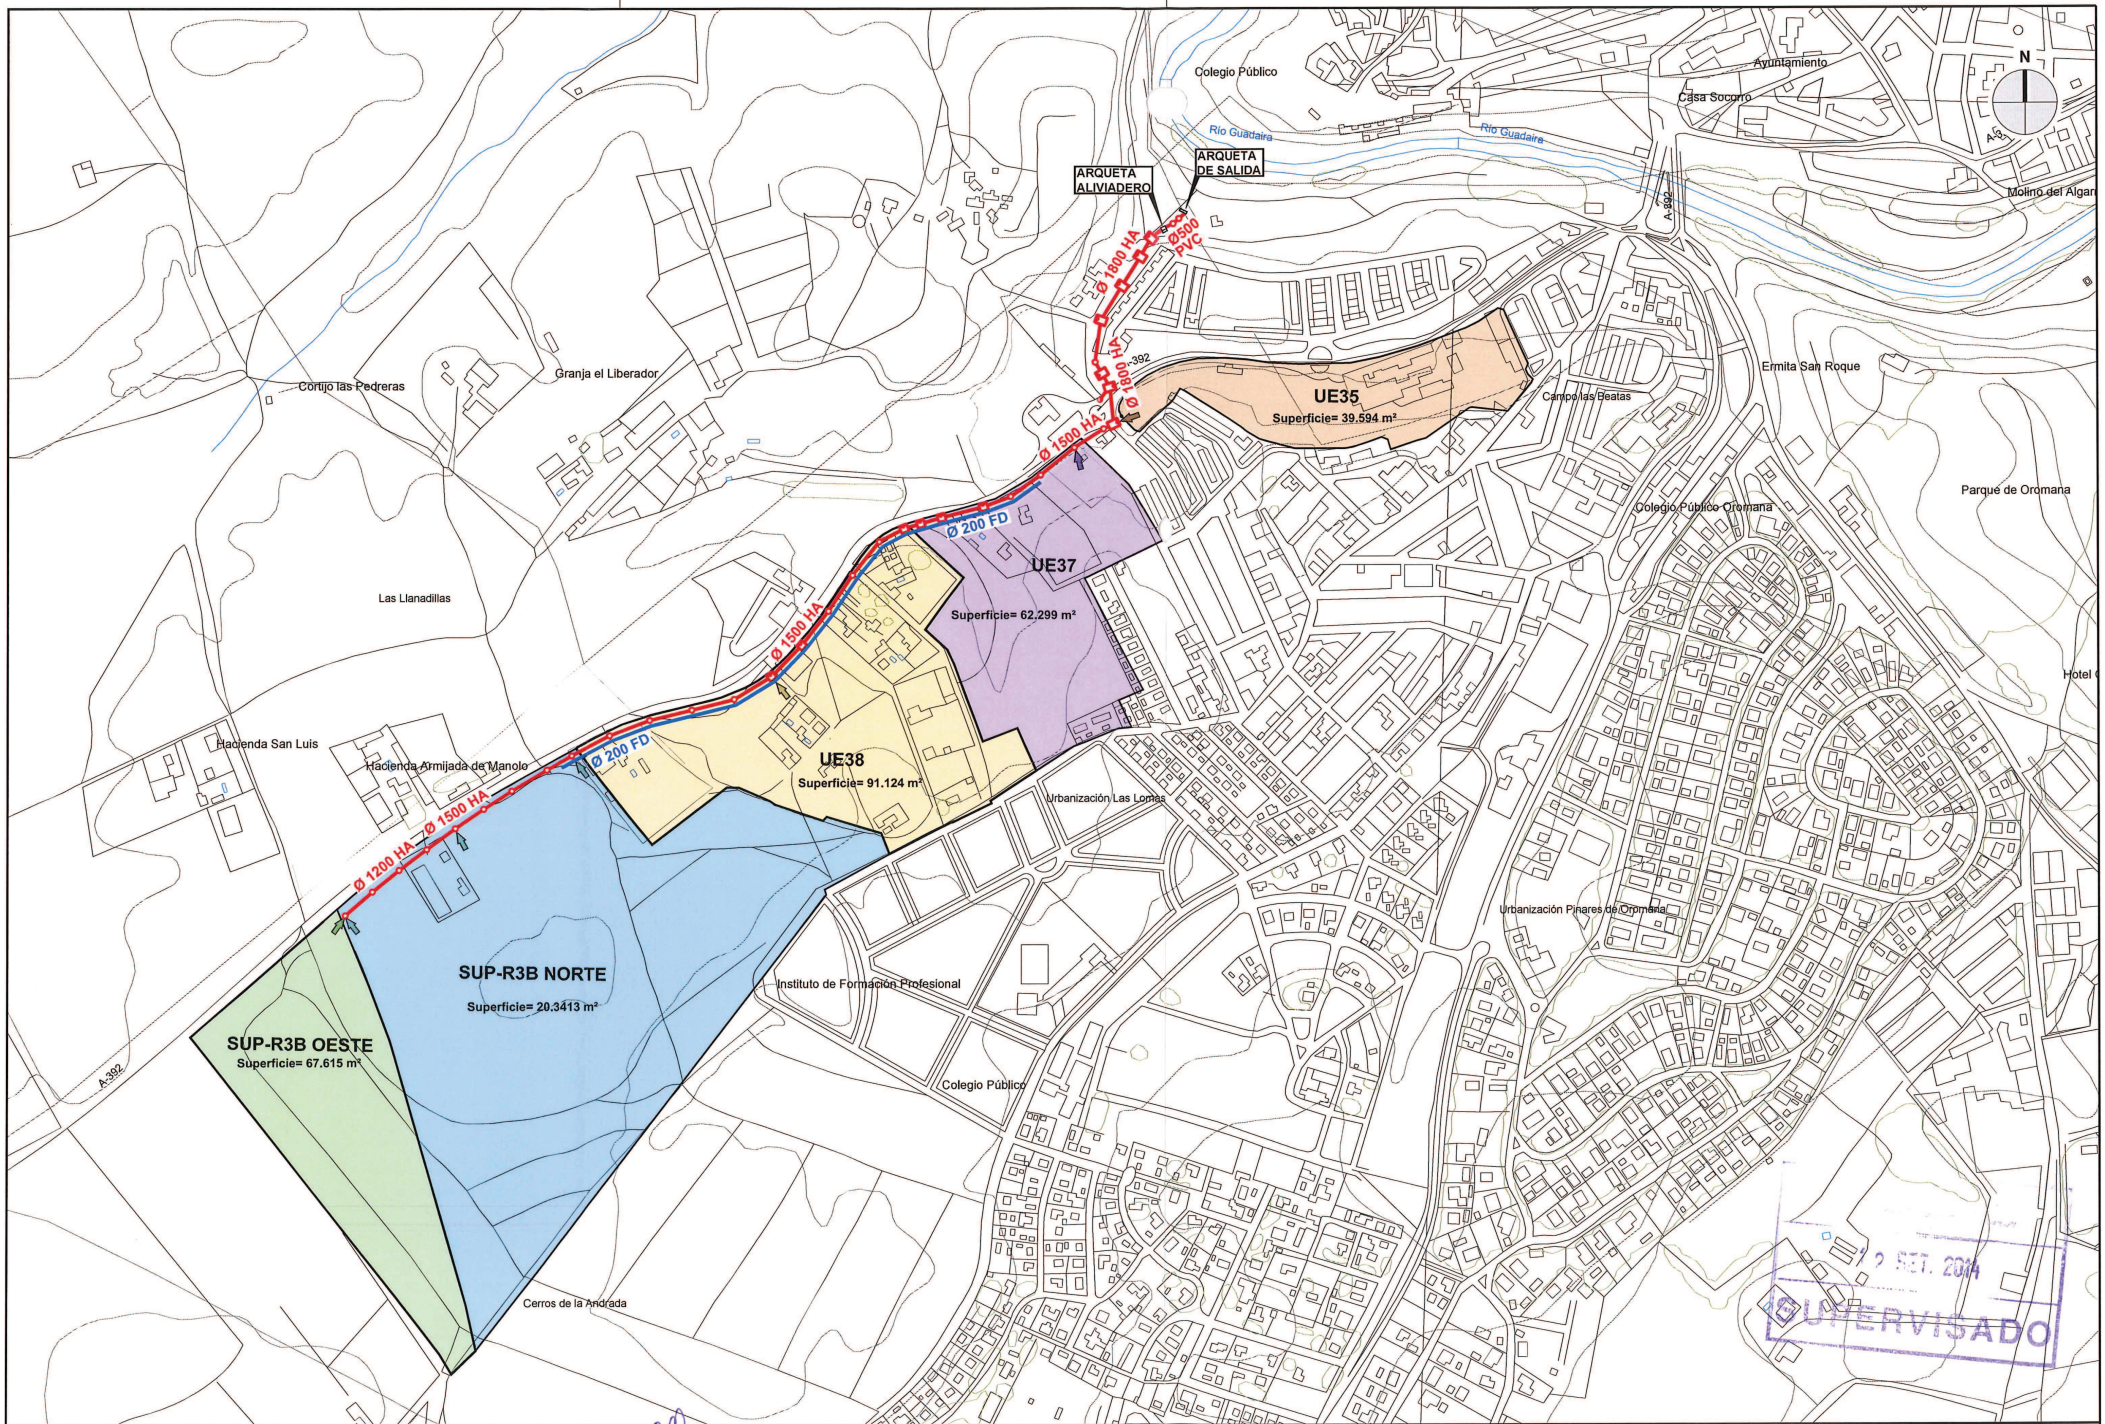



EMASESA Empresa Metropolitana de Abastecimiento y Saneamiento de Aguas de Sevilla S.A.	ALCALÁ DE GUADAÍRA	PROYECTOS Y OBRAS	DELINEADO: CARLOS PLUMA	SUPERVISADO: JOSÉ LUIS GIL BRUNO	TÍTULO DEL PROYECTO: PROYECTO DE COLECTOR GENERAL DE SANEAMIENTO Y CONDUCCIÓN DE ABASTECIMIENTO PARA LOS SECTORES: SUP-R3B NORTE Y OESTE, UE-35, UE-37 Y UE-38, EN LA CTRA. ALCALÁ DE GUADAÍRA - DOS HERMANAS (T.M. ALCALÁ DE GUADAÍRA)	FECHA: SEPTIEMBRE 2014	ESCALA: 1:6.000 (0 40 60 80 100 120 140m) FORMATO ORIGINAL UNE A3	PROYECTO: 008/14 EXPEDIENTE: 047/14	PLANO: PLANTA GENERAL DE LAS OBRAS FICHERO DIGITAL: 00-PL_OBRAS.dwg	0 HOJA 1 DE 1

TRAMO 1



TRAMO 2

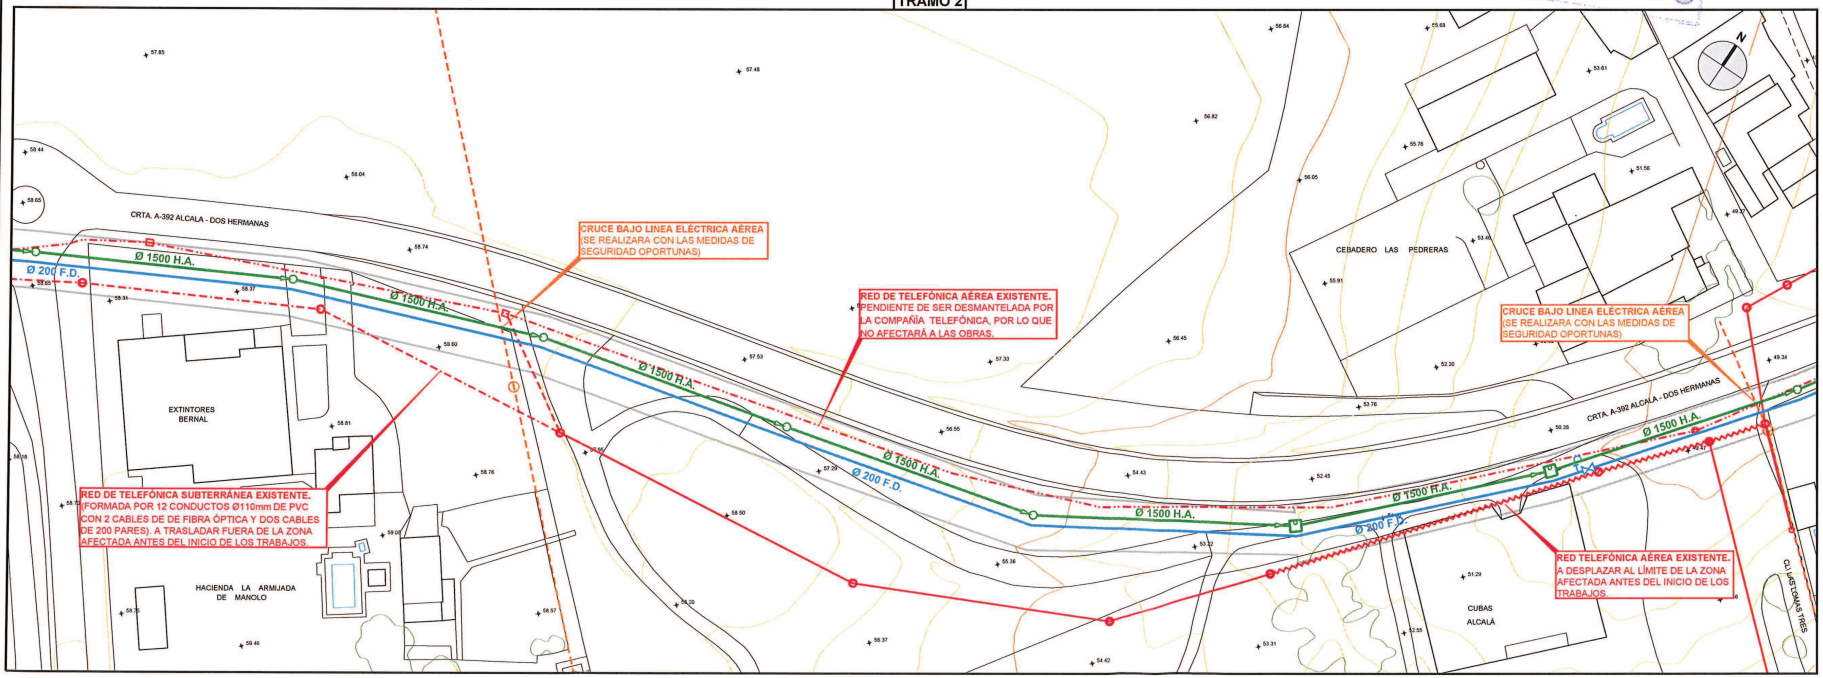


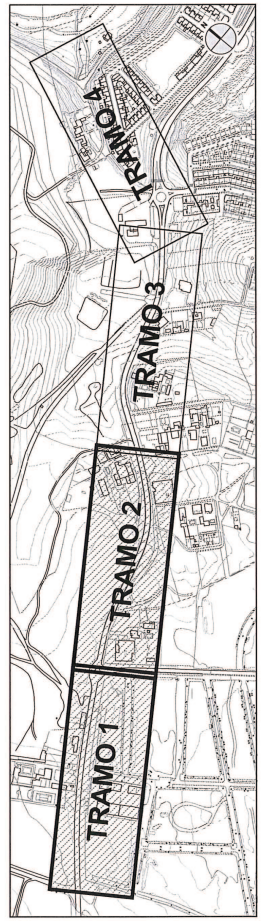

SERVICIOS AFECTADOS

- RED DE ABASTECIMIENTO EXISTENTE
- RED DE ABASTECIMIENTO PROYECTADA
- RED DE SANEAMIENTO EXISTENTE
- RED DE SANEAMIENTO PROYECTADA
- RED DE ELECTRICIDAD EXISTENTE
- RED TELEFÓNICA SUBTERRÁNEA EXISTENTE
- RED TELEFÓNICA AÉREA EXISTENTE

EMASESA metropolitana — EMPRESA METROPOLITANA DE ABASTECIMIENTO Y SANEAMIENTO DE AGUAS DE SEVILLA S.A.	ALCALÁ DE GUADAÍRA	PROYECTOS Y OBRAS	DELINEADO: CARLOS PLUMA	SUPERVISADO: JOSÉ LUIS GIL BRUNO	TÍTULO DEL PROYECTO: PROYECTO DE COLECTOR GENERAL DE SANEAMIENTO Y CONDUCCIÓN DE ABASTECIMIENTO PARA LOS SECTORES: SUP-R3B NORTE Y OESTE, UE-35, UE-37 Y UE-38, EN LA CTRA. ALCALÁ DE GUADAÍRA - DOS HERMANAS (T.M. ALCALÁ DE GUADAÍRA)	FECHA: SEPTIEMBRE 2014	ESCALA: 1:500 (0 5 10 15 20 25m) — FORMATO ORIGINAL UNE A1	PROYECTO: 008/14 — EXPEDIENTE: 047/14	PLANO: SERVICIOS AFECTADOS. TRAMOS 1 Y 2 — FICHERO DIGITAL: 07.01_02-SERV_AFECTADOS.dwg	7 — HOJA 1 DE 2

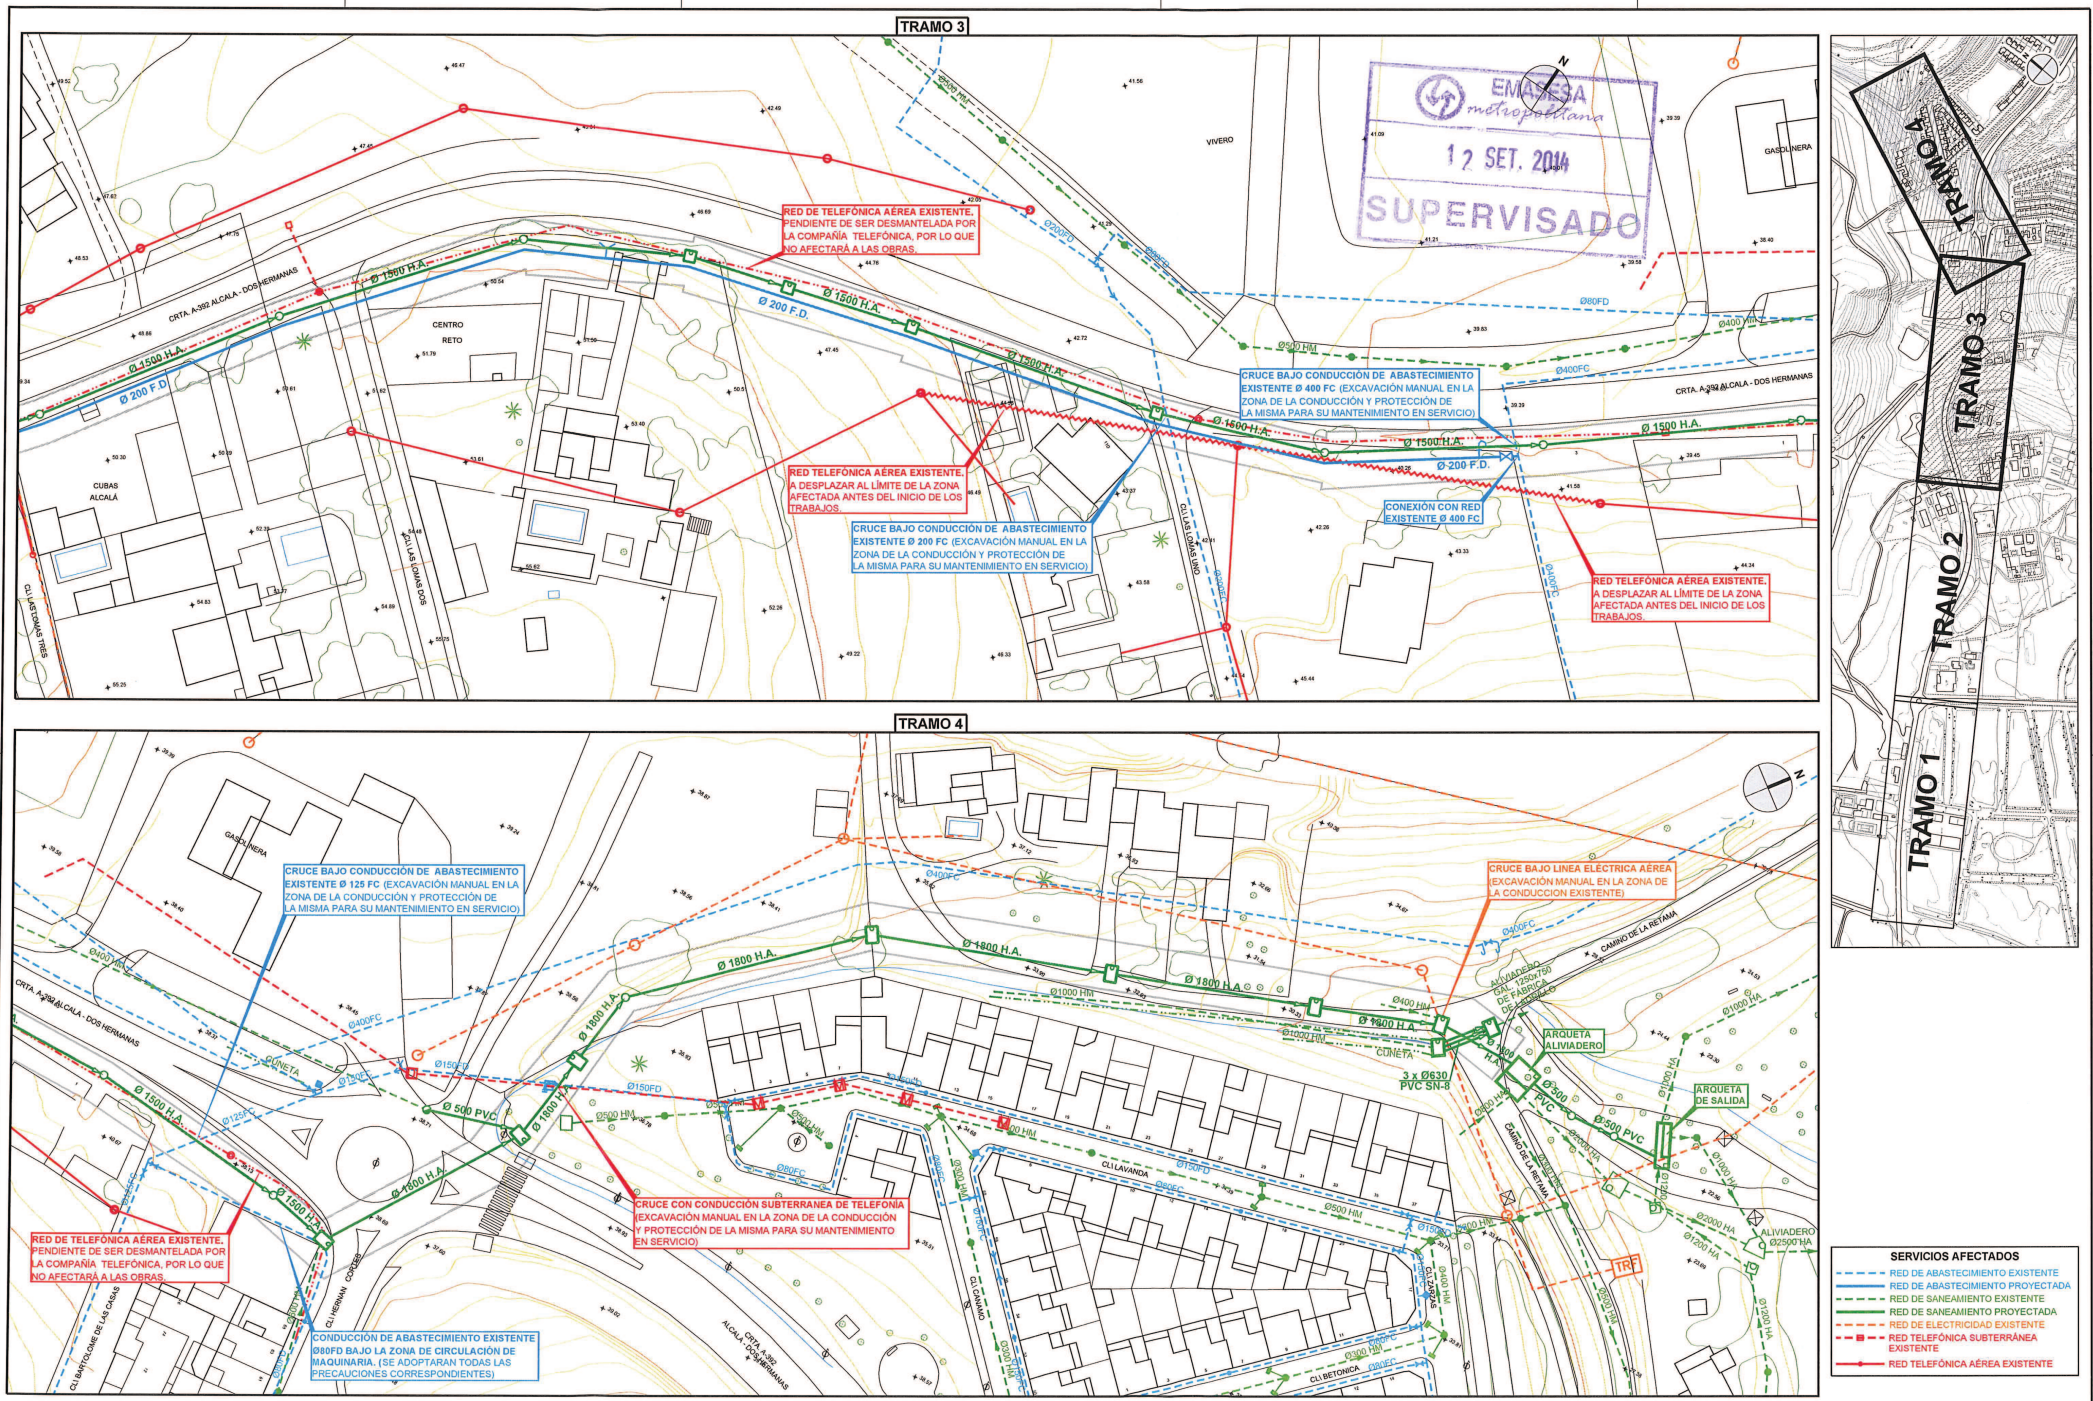

EMPRESA METROPOLITANA DE ABASTECIMIENTO Y SANEAMIENTO DE AGUAS DE SEVILLA S.A.

ALCALÁ DE GUADAÍRA

PROYECTOS Y OBRAS

DELINEADO: CARLOS PLUMA

SUPERVISADO: JOSÉ LUIS GIL BRUNO

TÍTULO DEL PROYECTO: PROYECTO DE COLECTOR GENERAL DE SANEAMIENTO Y CONDUCCIÓN DE ABASTECIMIENTO PARA LOS SECTORES: SUP-R3B NORTE Y OESTE, UE-35, UE-37 Y UE-38, EN LA CTRA. ALCALÁ DE GUADAÍRA - DOS HERMANAS (T.M. ALCALÁ DE GUADAÍRA)

FECHA: SEPTIEMBRE 2014

ESCALA: 1:500 (0 5 10 15 20 25m)

FORMATO ORIGINAL UNE A1

PROYECTO: 008/14

EXPEDIENTE: 047/14

PLANO: SERVICIOS AFECTADOS. TRAMOS 3 Y 4

7

FICHERO DIGITAL: 07.01_02-SERV_AFECTADOS.dwg

HOJA 2 DE 2