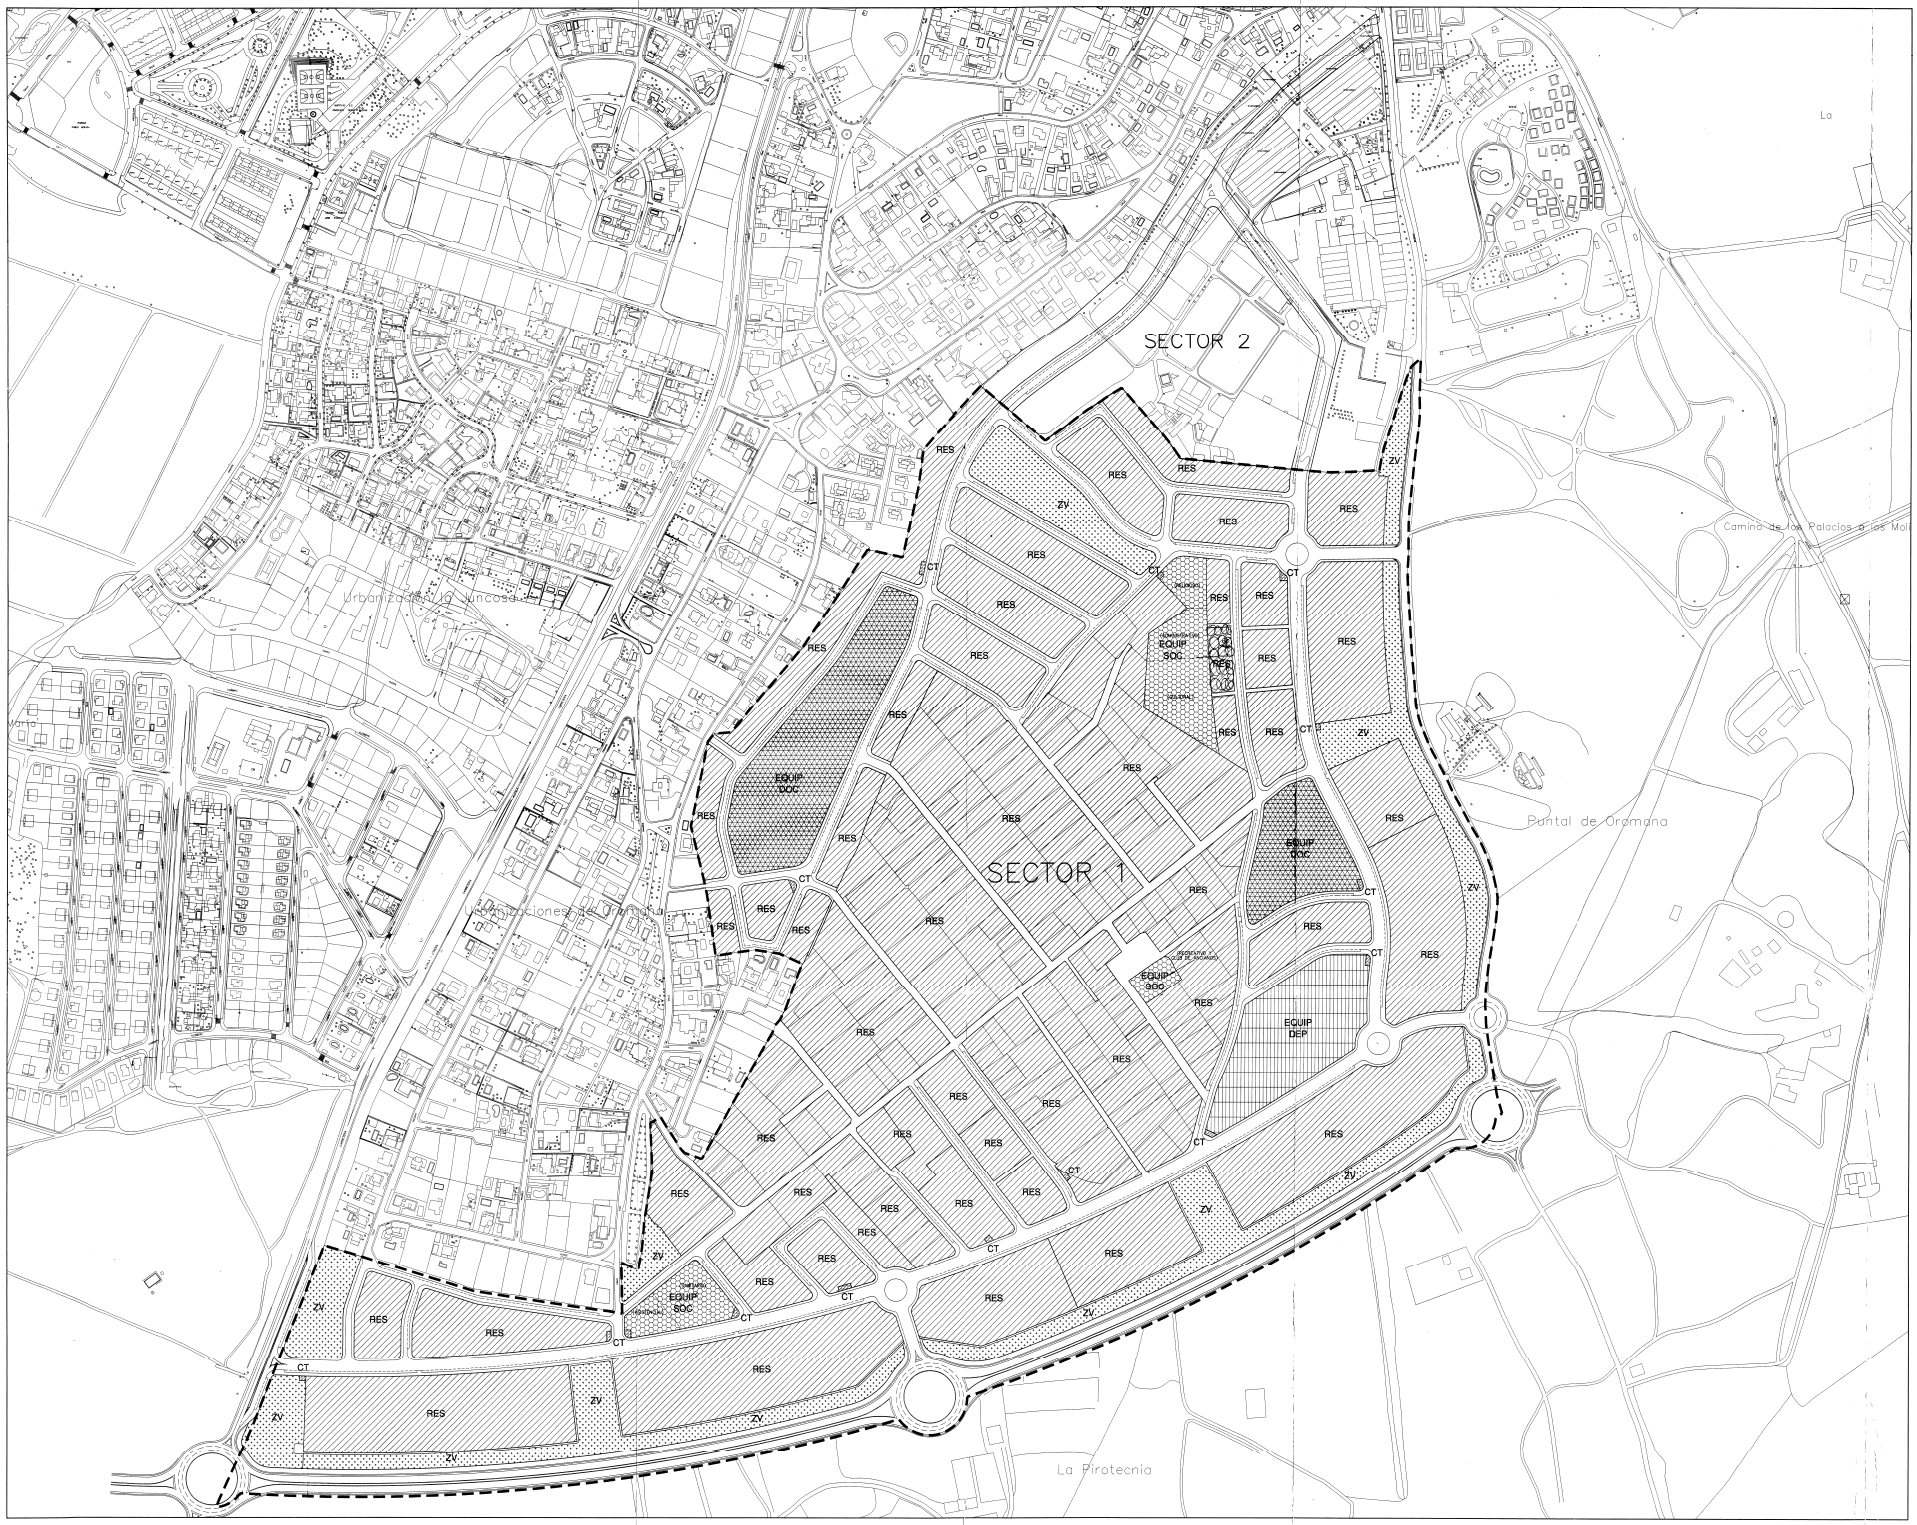

LEYENDA DE ZONIFICACION

- RES — RESIDENCIAL
- EQUIP DOC — EQUIPAMIENTO DOCENTE
- EQUIP DEP — EQUIPAMIENTO DEPORTIVO
- EQUIP SOC — EQUIPAMIENTO SOCIAL
- ZV — ZONA VERDE
- CT — INFRAESTRUCTURAS ELECTRICAS

22 FEB 2007

N

JOSE MARIA GOMEZ SANTANDER
ARQUITECTO
C/ NUÑEZ DE BALBOA,5-1ºC
TEL.914316596
28001 MADRID
arquitectura@coaadar.com

EL ARQUITECTO | LA PROPIEDAD

ORDENACION PORMENORIZADA DEL SECTOR 1 DEL PLAN DE SECTORIZACION DEL SUNP - RS " CARRETILLA - PIROTECNIA " DEL PGOU DE ALCALA DE GUADAIRA - SEVILLA

PROYECTO
ZONIFICACION POR USOS PORMENORIZADOS

PROPIEDAD:
COMISION GESTORA DE LA JUNTA DE COMPENSACION DEL SUNP-RS " CARRETILLA - PIROTECNIA "

FECHA:	ESCALA:	PLANO Nº:
NOVIEMBRE 2006	1/2000	9

DDAT: PLOT: ARCHI: