



DILIGENCIA: Para hacer constar que el presente documento fue aprobado definitivamente por el Pleno de esta Corporación Municipal en sesión celebrada el día 28 SET 2006
 Alcalá de Guadaíra 9 OCT. 2006
 El Secretario,

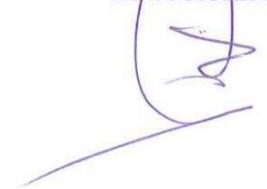

-  ZONA LIBRE DE EDIFICACION
-  VIARIO INTERIOR CON PAVIMENTO DE ADOQUINES DE HORMIGON VIBRADO

NOTA: CADA VIVIENDA DISPONDRA DE UNA PLAZA DE GARAJE INTERIOR

--- LINEA DE EDIFICACION OBLIGATORIA

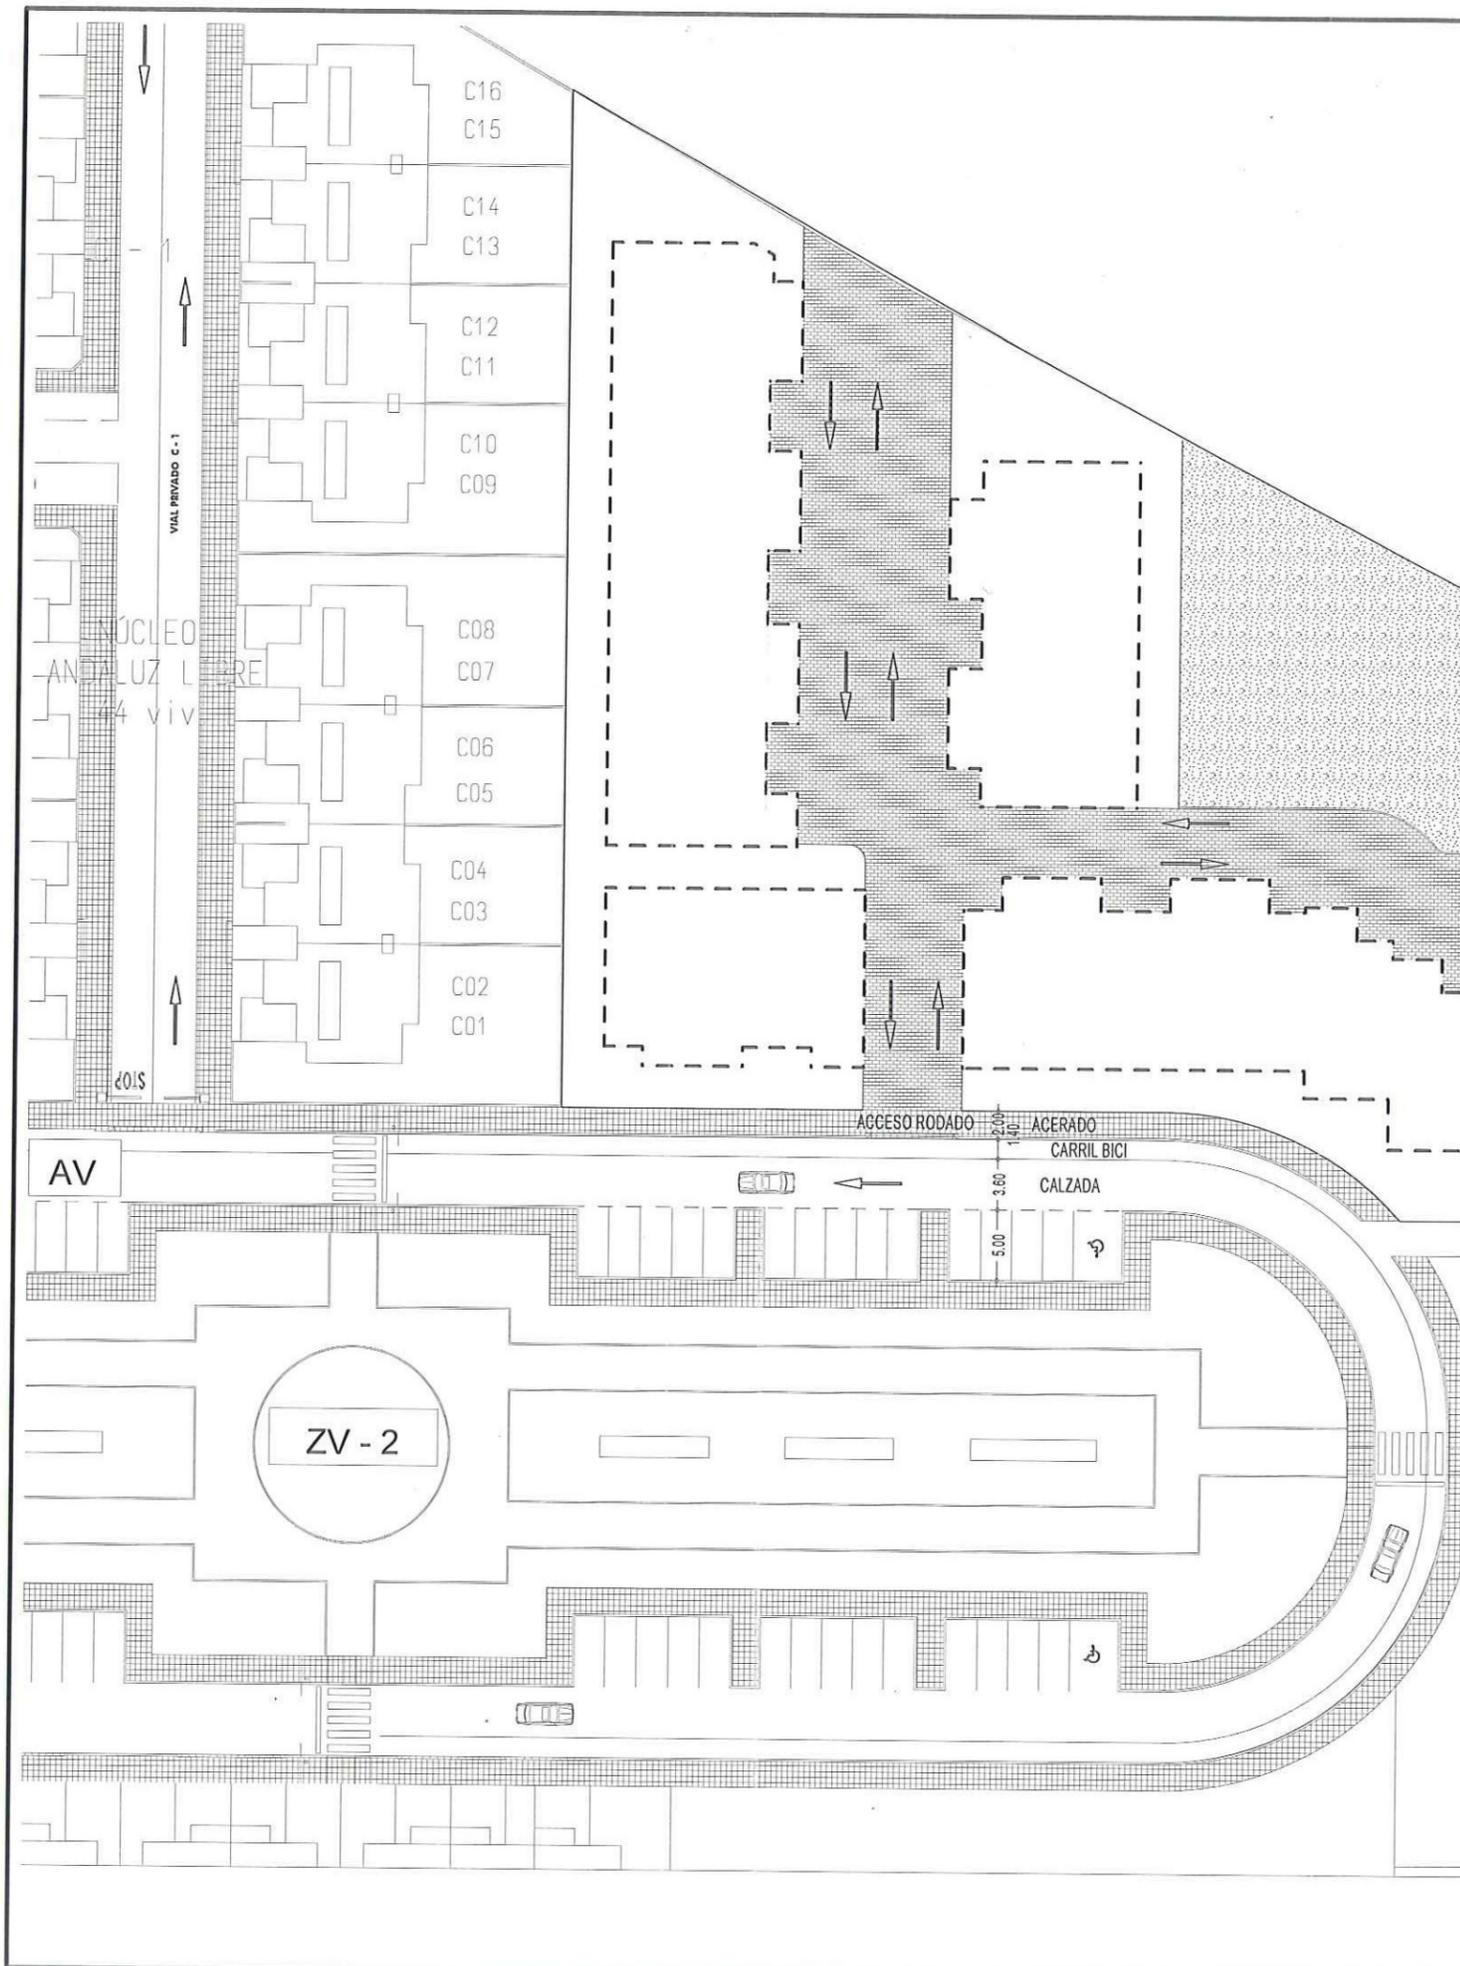

ESTUDIO DE DETALLE DE LAS PARCELAS A Y B DEL
 PLAN PARCIAL SUP R3B SUR DE ALCALÁ DE GUADAÍRA. (SEVILLA)

ENTORNO Y VIARIO INTERIOR

ARQUITECTOS:



JAVIER CHOZA SOTELO. SAMUEL ESCAÑO MAESTRO. JOSE IGNACIO CHOZA SOTELO.

EXPEDIENTE: 0605
 FECHA: JULIO 2006
 ESCALA: 1:500
 PLANO NUMERO:

04

PROPIEDAD:

BUHAIRA CORPORATE, S.L.
 C.I.F.: B-91208819