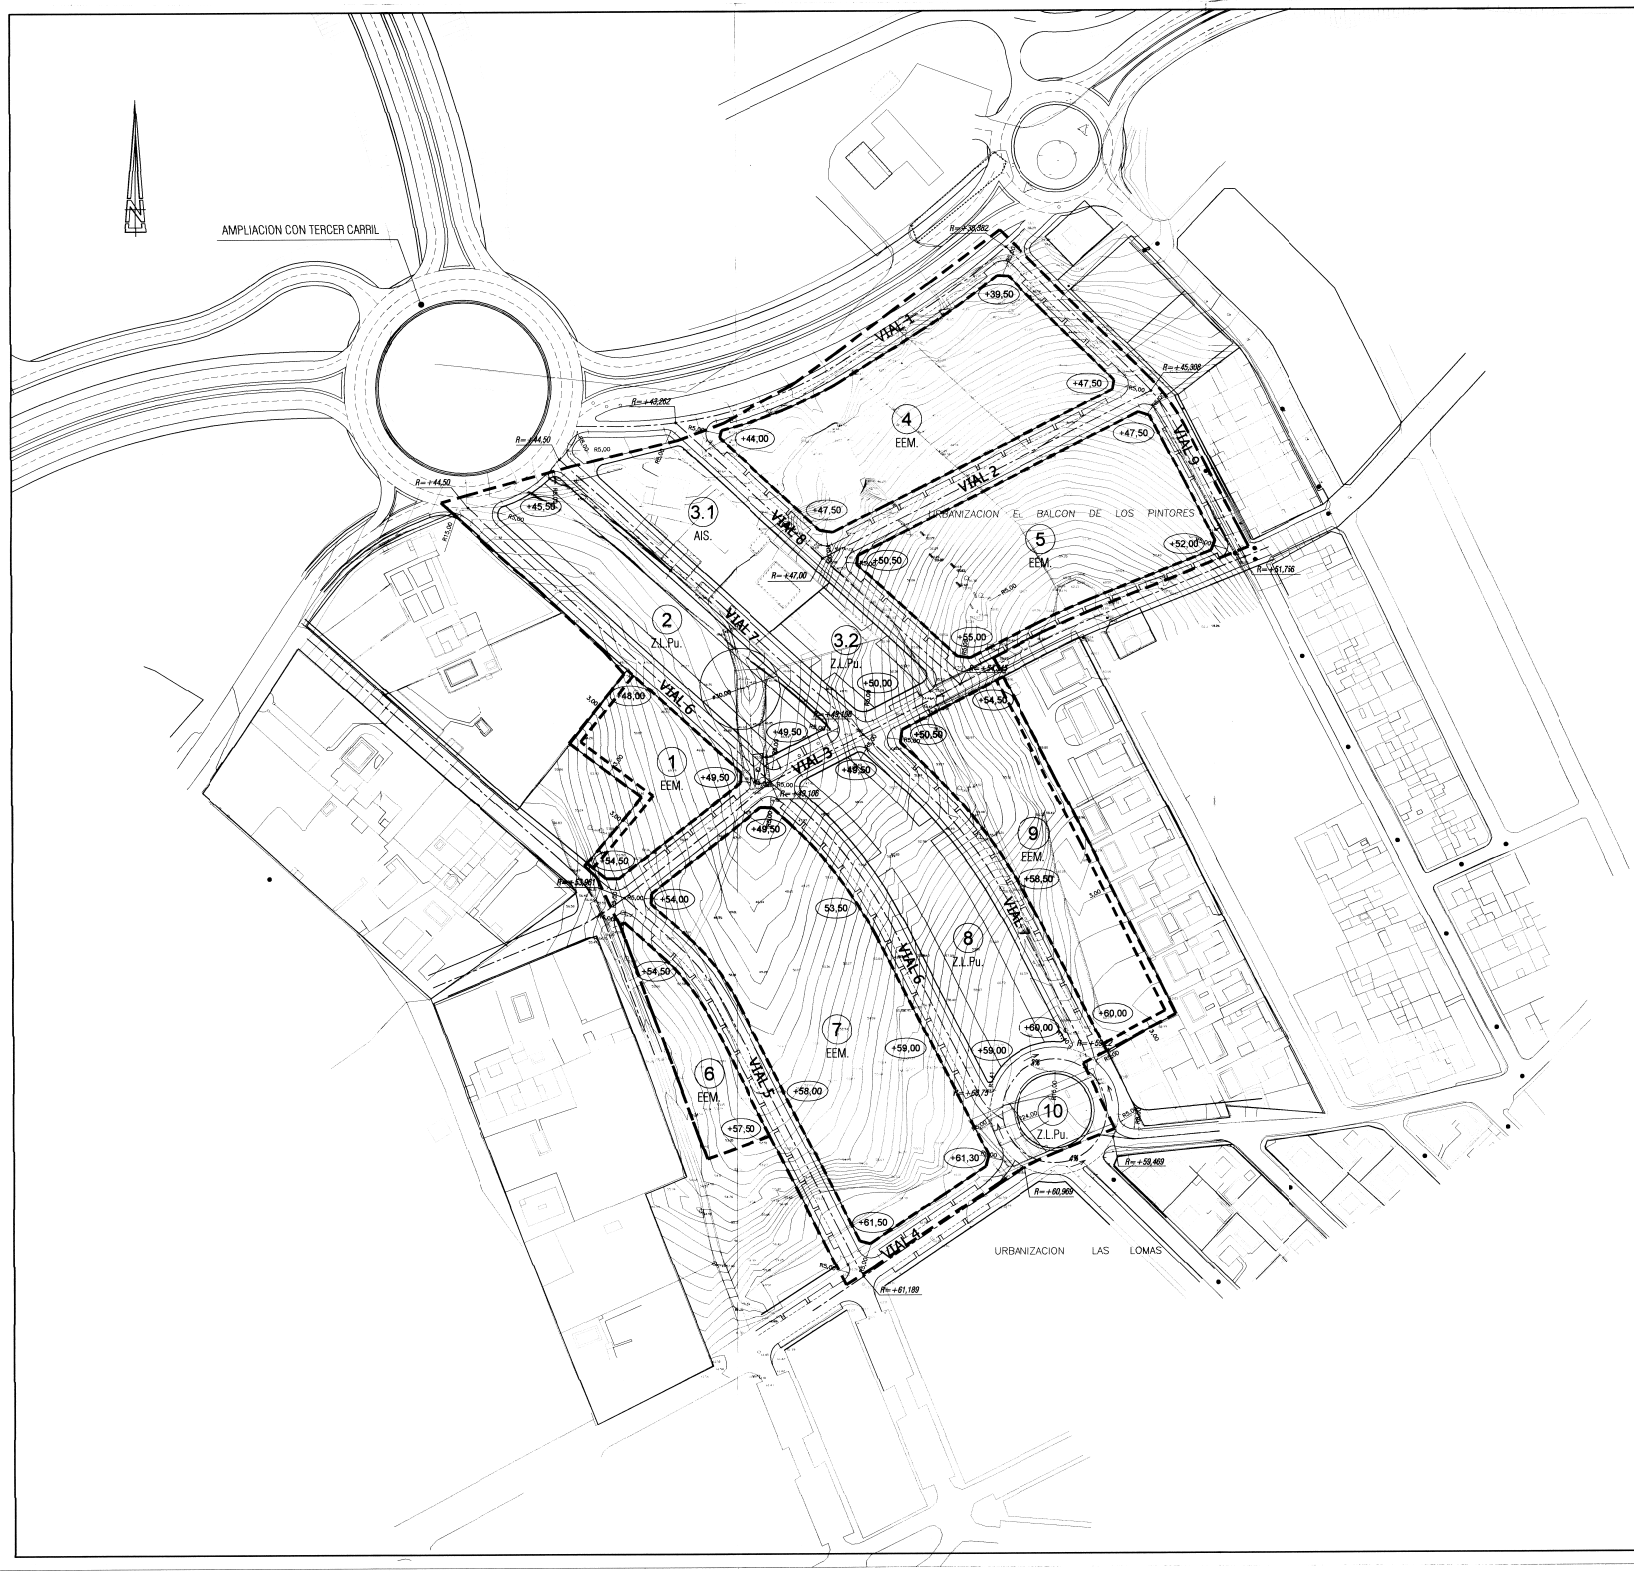

DILIGENCIA: Para hacer constar que el presente documento ha sido aprobado definitivamente por este Pleno en sesión celebrada el día 15 MAR. 2007

Alcalá de Guadaíra, 21 MAR 2007

El Secretario,

ILTRE. COLEGIO OFICIAL DE ARQUITECTOS SEVILLA
06 MAR 07 1040+04105
VISADO
DOCUMENTO SOMETIDO A APROBACION

NOTA:
Las cotas de rasantes al interior de las parcelas son orientativas.

---------- ALINEACION OBLIGATORIA.
---------- LIMITE MAXIMO DE LA EDIFICACION

TEXTO REFUNDIDO

PROYECTO	PLAN ESPECIAL DE LA UNIDAD DE EJECUCION (UE-37) DEL P.G.O.U DE ALCALA DE GUADAIRA (SEVILLA).
PROMOTOR	PRCCUSAN S.L.

PLANO: ALINEACIONES Y RASANTES	FECHA: ENERO-2.007	ARCHIVO: TR-ALCALADWG	HOJA Nº P.2
	Nº PROYECTO: 423.1	ESCALA: 1:1.000	

SOCIEDAD PROYECTISTA:
EJECUCION DEL PLANEAMIENTO 2, S.L.
ASESORIA, PLANEAMIENTO Y GESTION URBANISTICA
AVDA. DE LA AURORA,56 –ENTREPLANTA– 29006 MALAGA.
TELEFONOS: 952 04 10 17 – FAX 952 34 41 00
epg@epg-sl.com www.epg-sl.com

TECNICOS REDACTORES:
TRISTAN MARTINEZ AULADELL
CONCEPCION GUTIERREZ PARDO