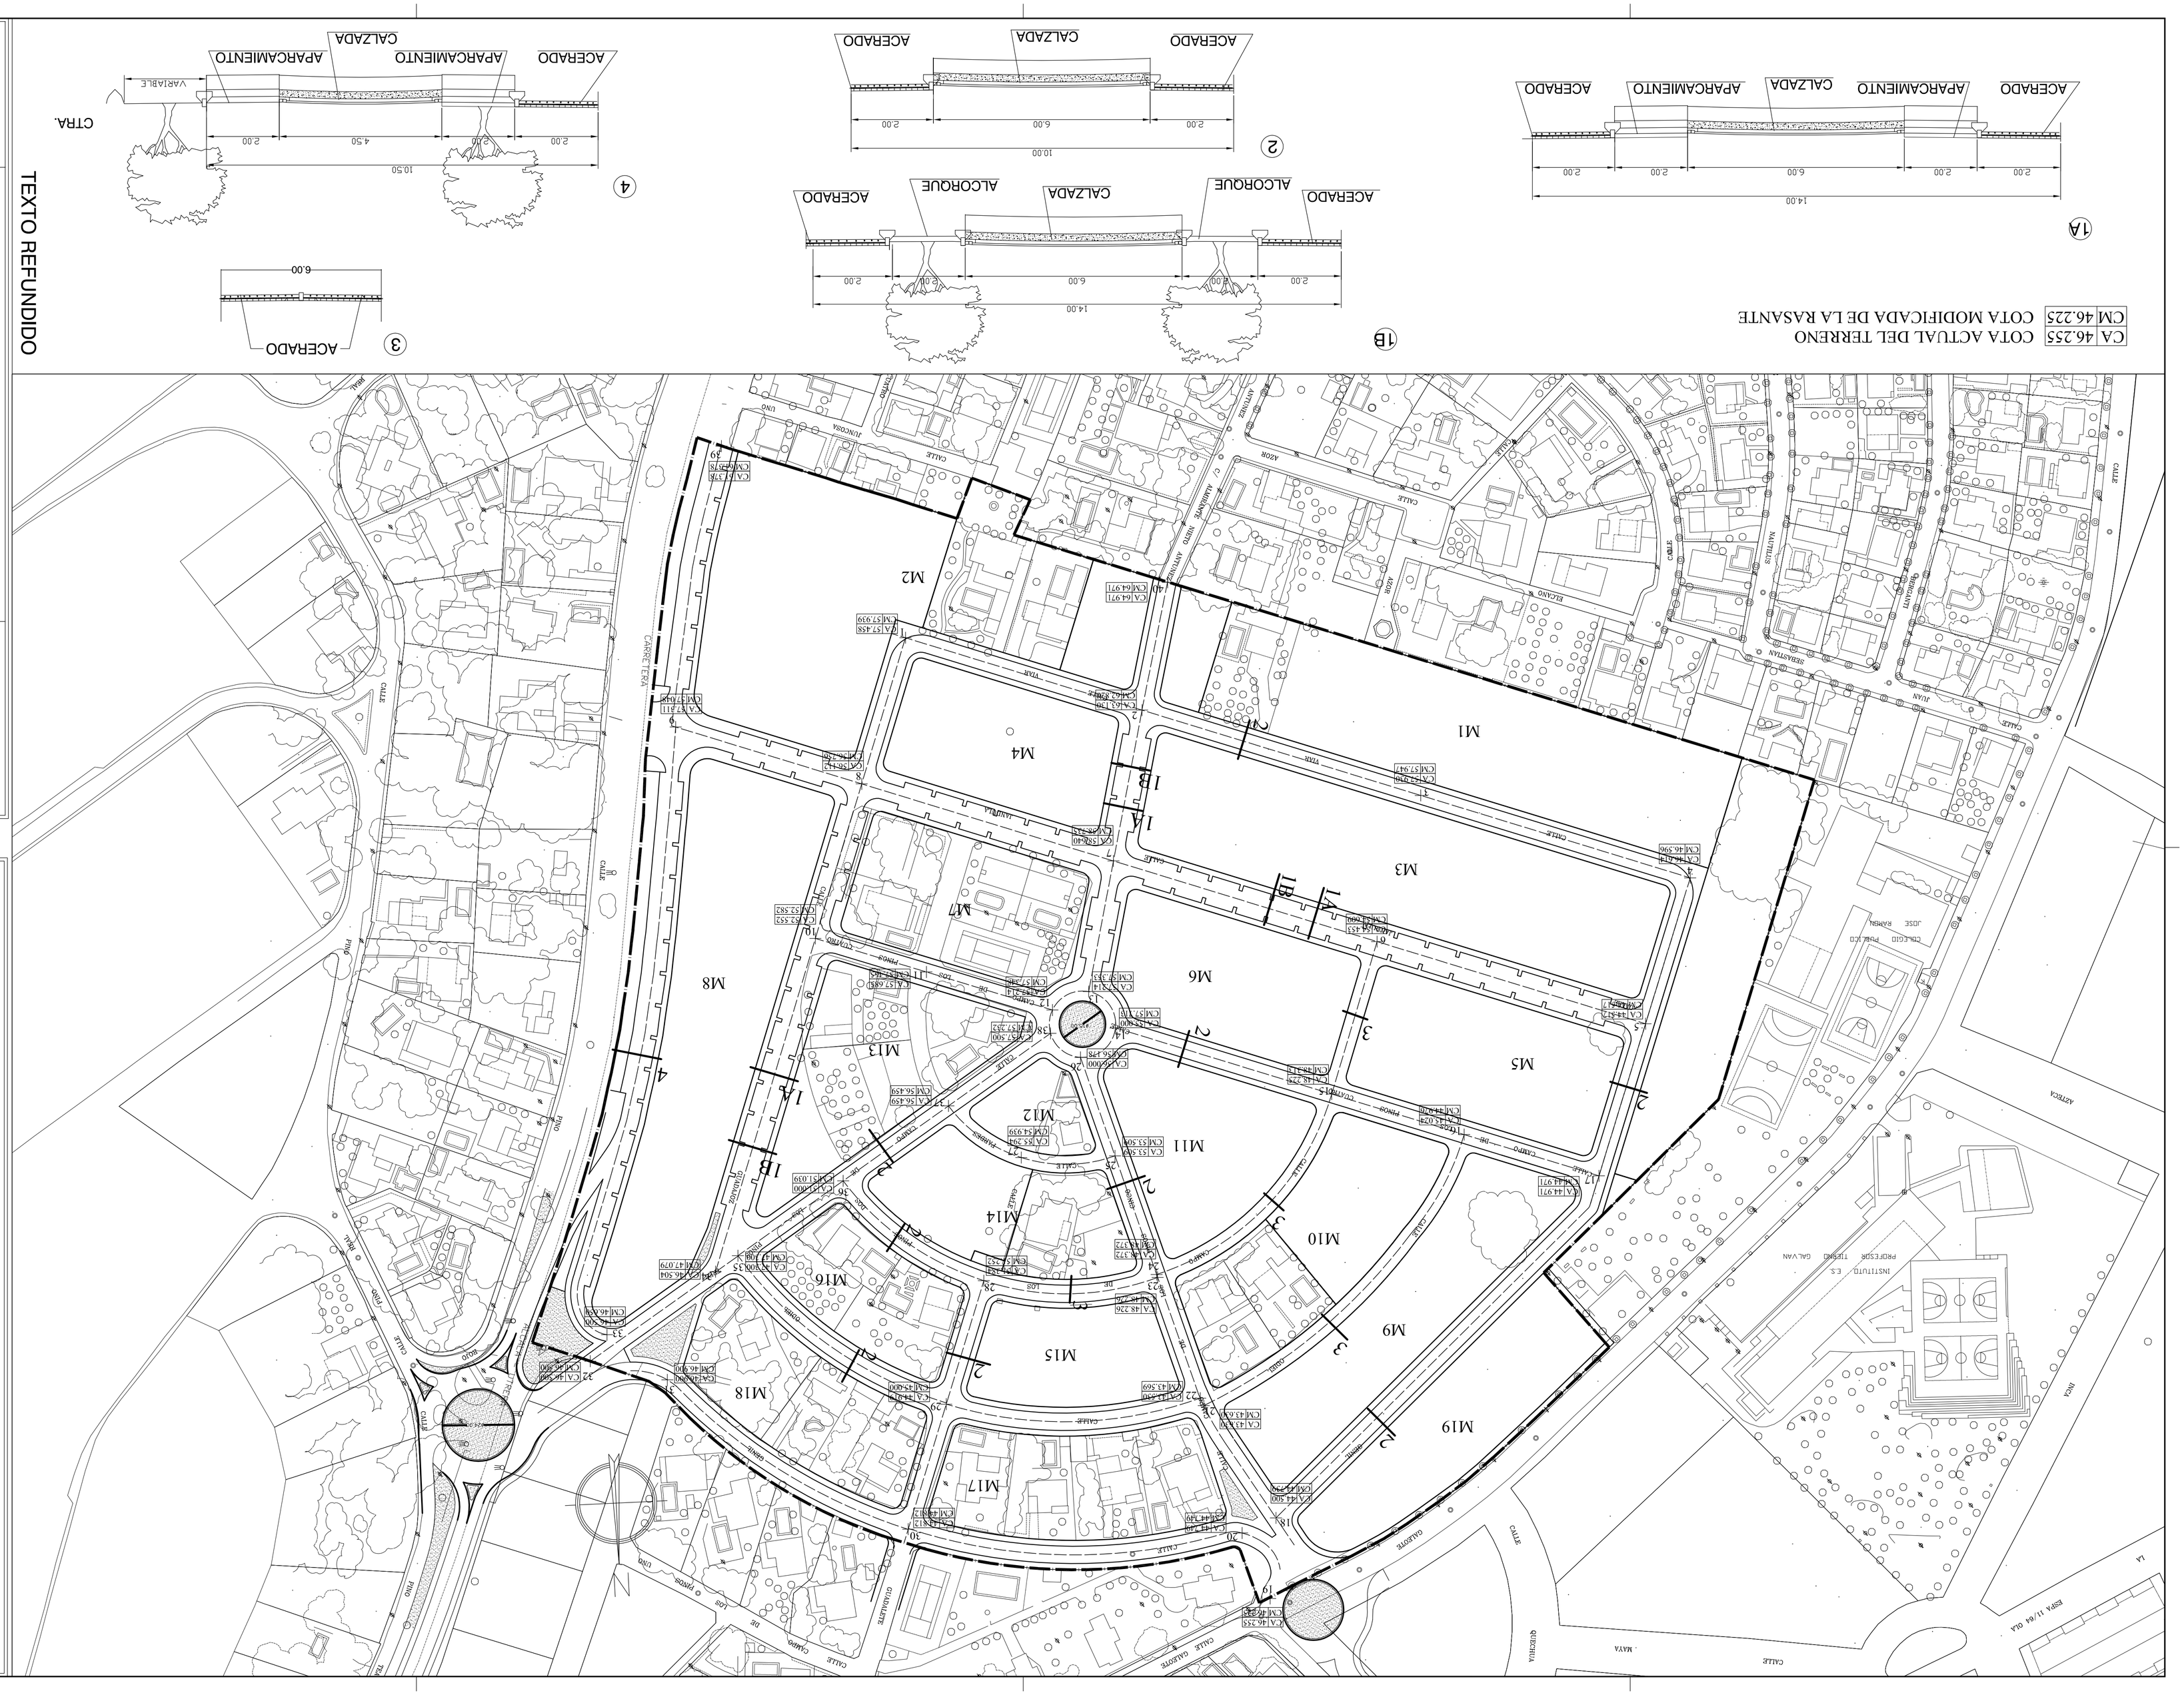

TÉCNICO REDACTOR:
MARIO FALERO RAMIREZ
ARQ. COL. COAS
Nº 3976
LAMBERTO RIBERA CARRETO
ARQ. COL. COAS
Nº 2504

Plano Nº 3.3 Escala 1/1000

PLAN ESPECIAL DE REFORMA INTERIOR DE LA UE-47 "CAMPO DE LOS PINOS" DEL P.G.O.U.

ALCALA DE GUADAIRA (SEVILLA)

PLANO DE ORDENACION
RED VIARIA.
COTAS Y RASANTES

Referencia: 475
Fecha: OCTUBRE-06
Sustituye a:
Observaciones:

PROMOTOR:
HISPALIS DE SERVICIOS INTEGRALES S.A
C.I.F A-41371691