




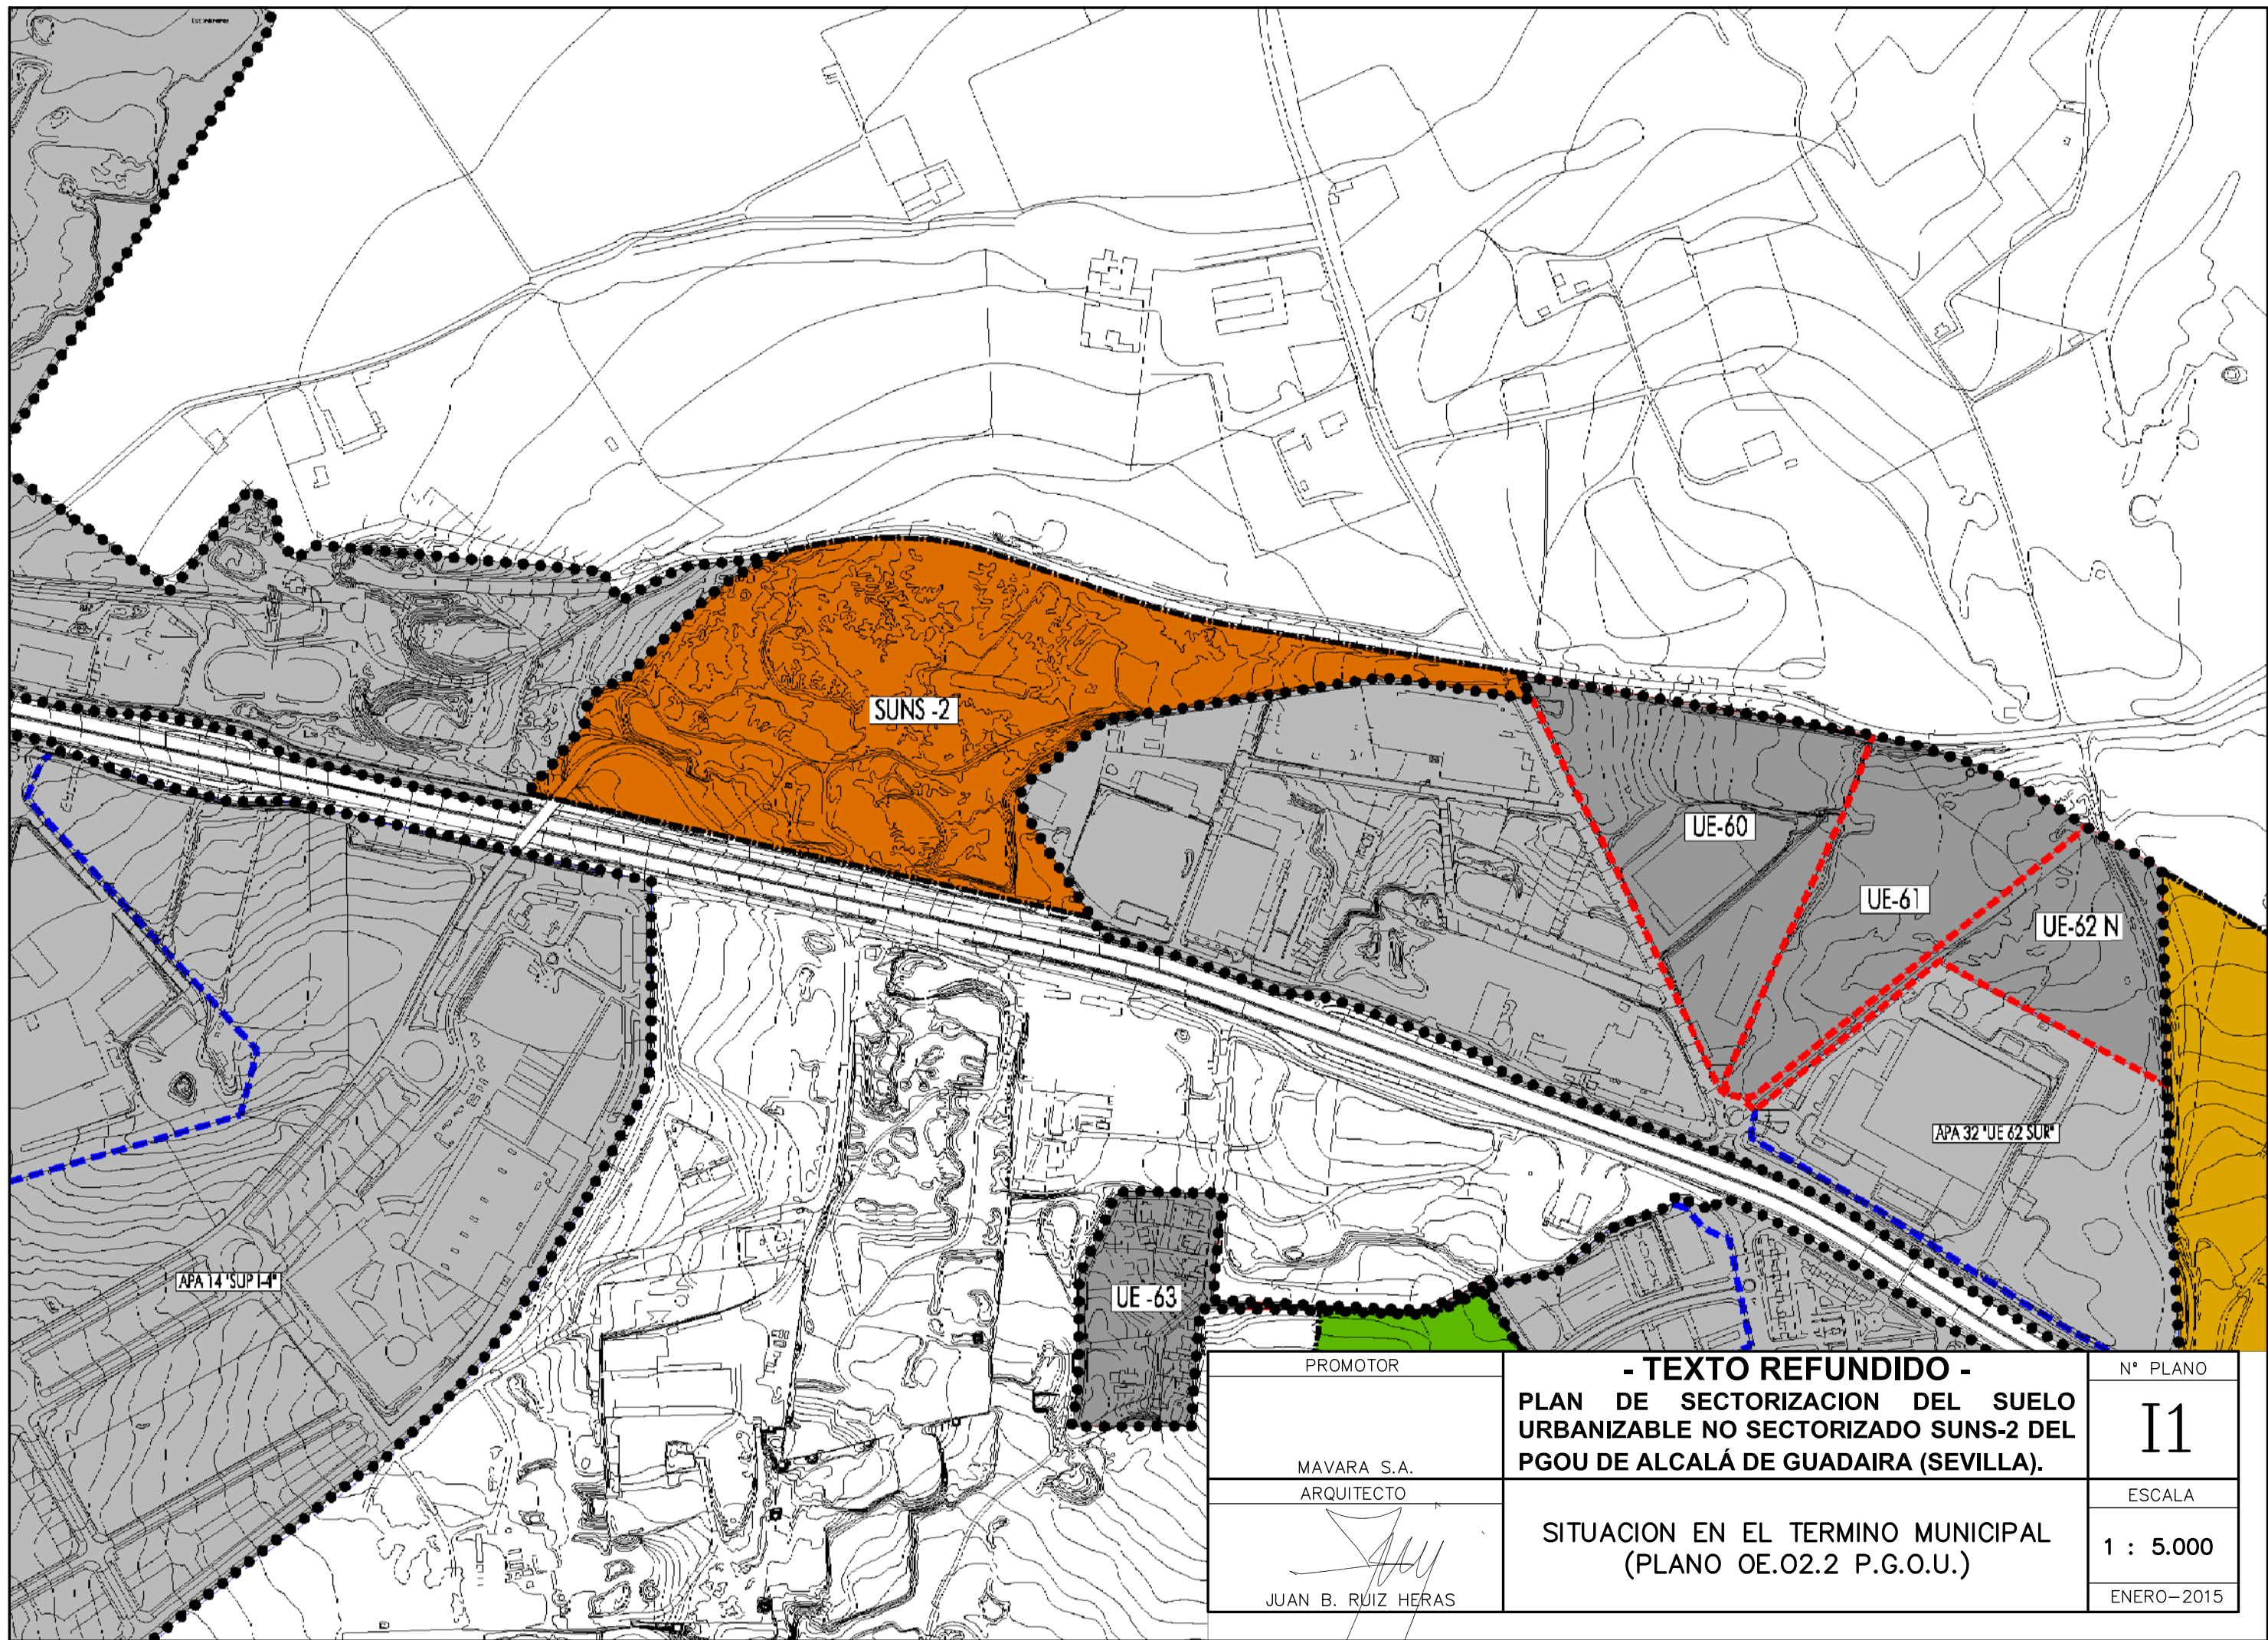


PROMOTOR	- TEXTO REFUNDIDO - PLAN DE SECTORIZACION DEL SUELO URBANIZABLE NO SECTORIZADO SUNS-2 DEL PGOU DE ALCALÁ DE GUADAIRA (SEVILLA).	Nº PLANO
MAVARA S.A.		I1
ARQUITECTO	SITUACION EN EL TERMINO MUNICIPAL (PLANO OE.02.2 P.G.O.U.)	ESCALA
 JUAN B. RUIZ HERAS		1 : 5.000
		ENERO-2015

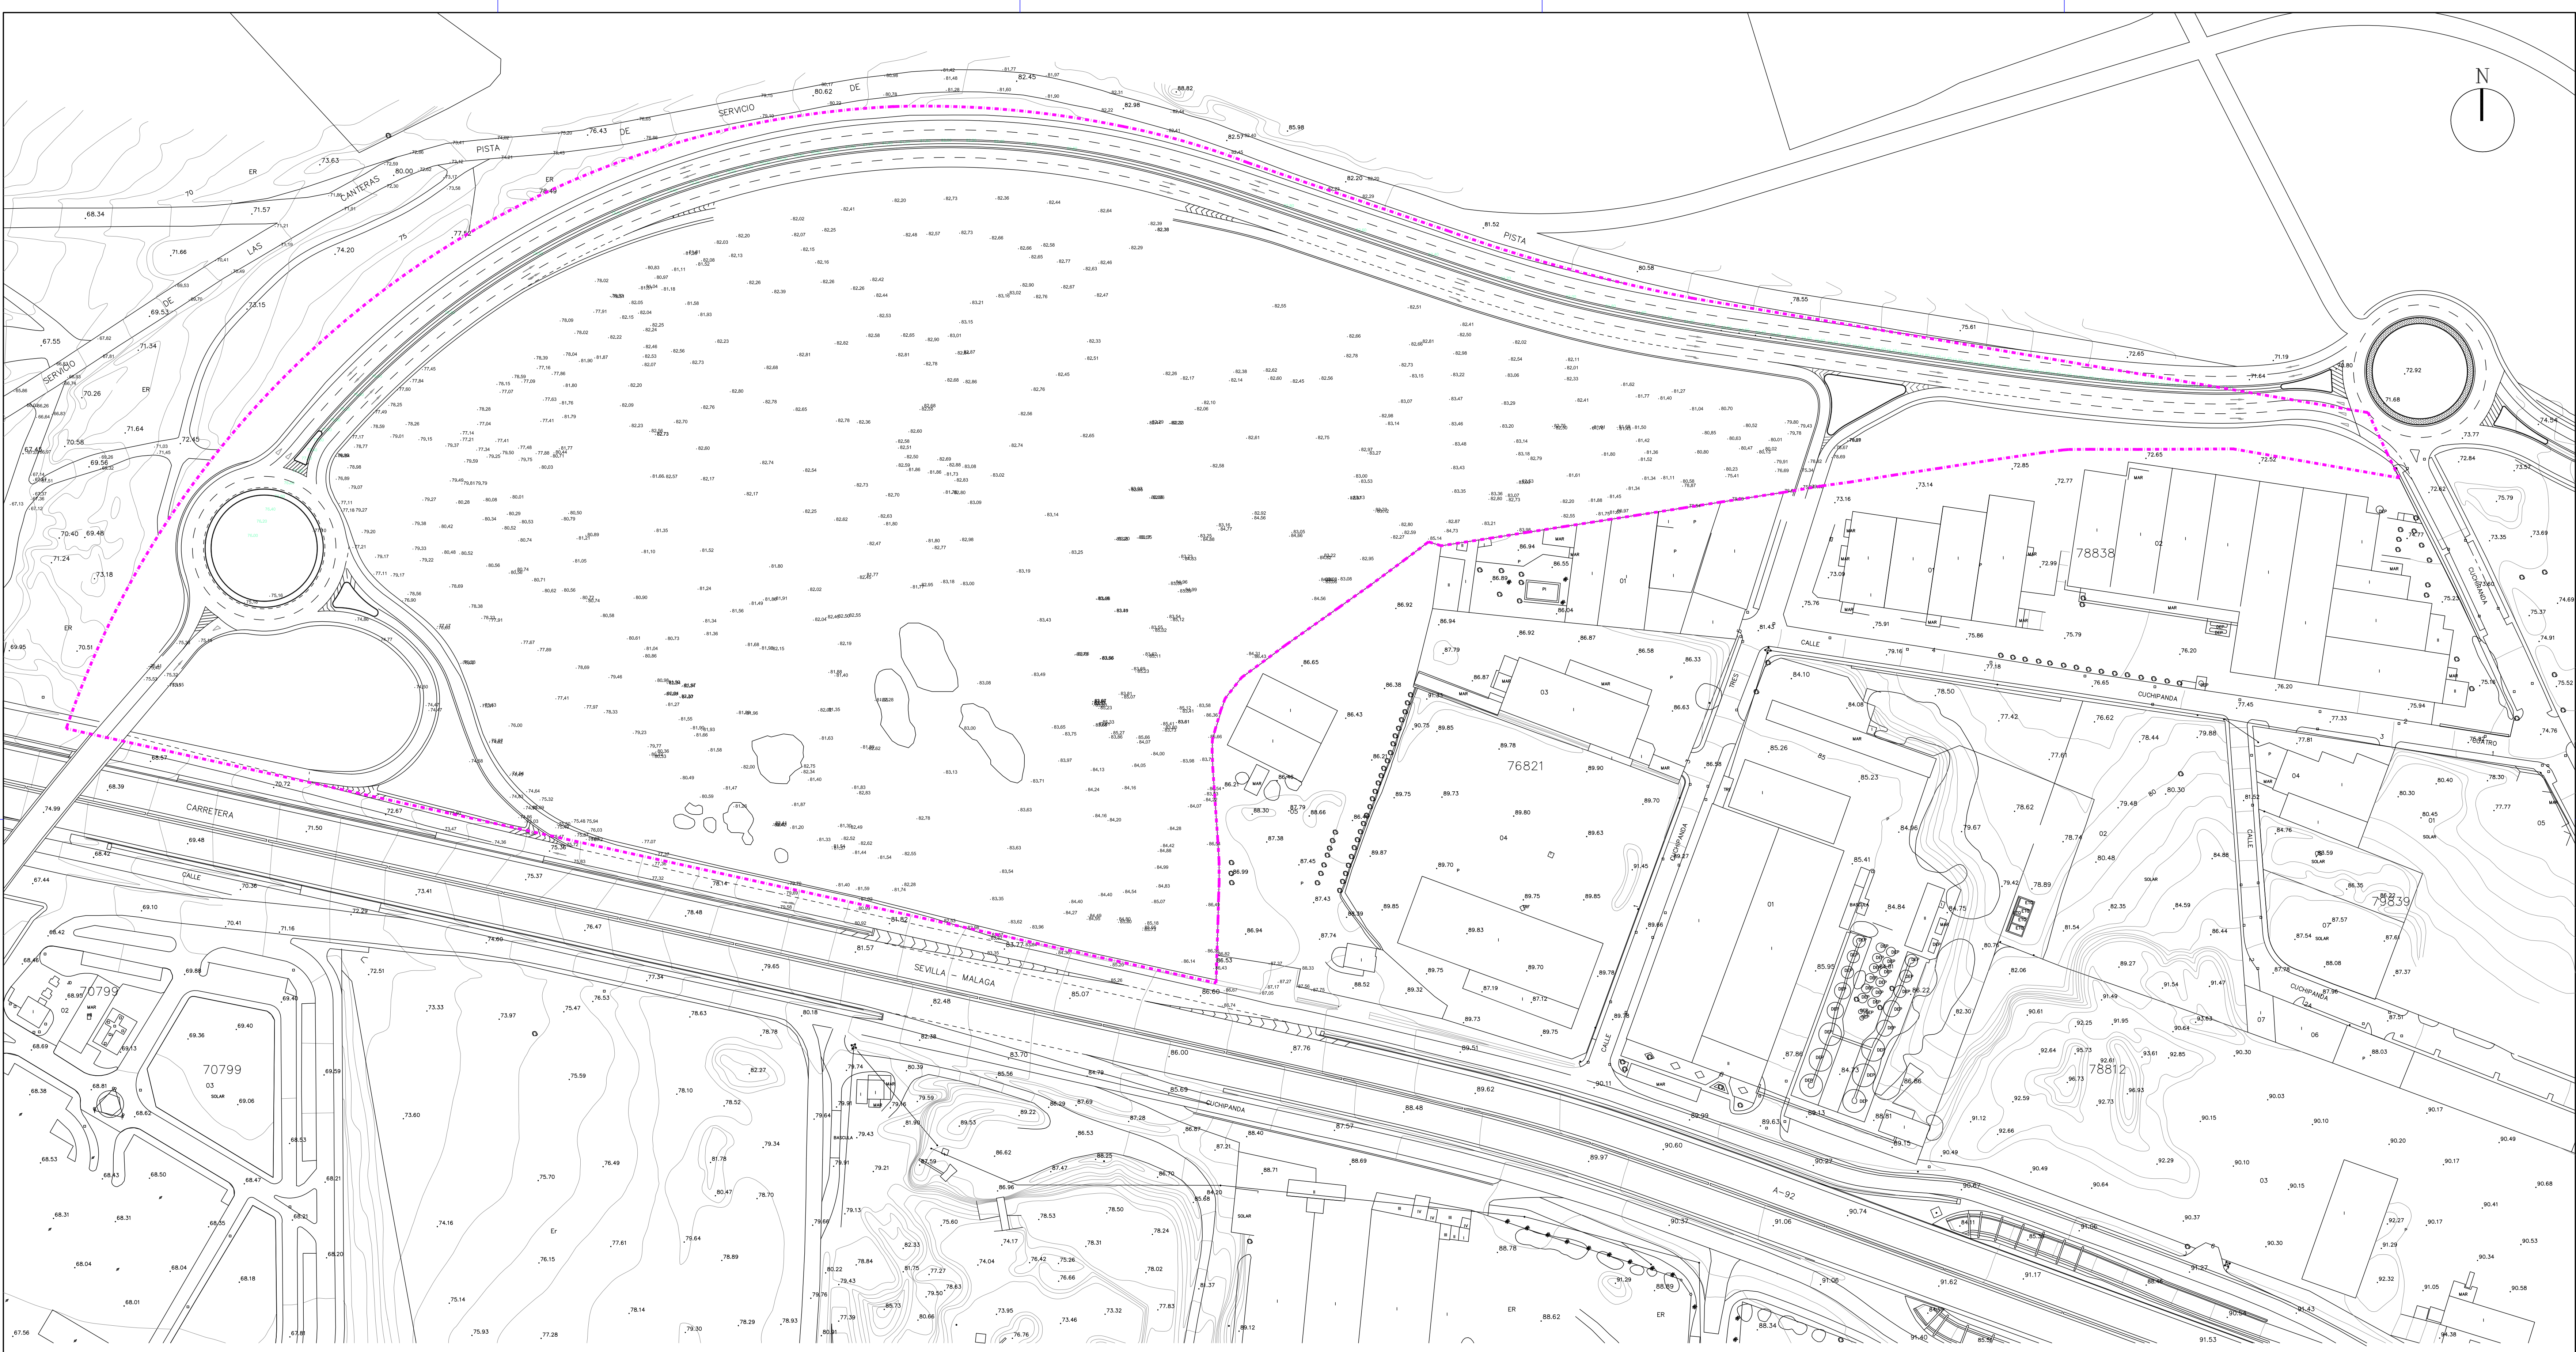


PROMOTOR	- TEXTO REFUNDIDO - PLAN DE SECTORIZACION DEL SUELO URBANIZABLE NO SECTORIZADO SUNS-2 DEL PGOU DE ALCALÁ DE GUADAIRA (SEVILLA).	Nº PLANO
MAVARA S.A.		12
ARQUITECTO		ESCALA
JUAN B. RUIZ HERAS	TOPOGRAFICO ACTUAL	1 : 1.000
		ENERO-2015

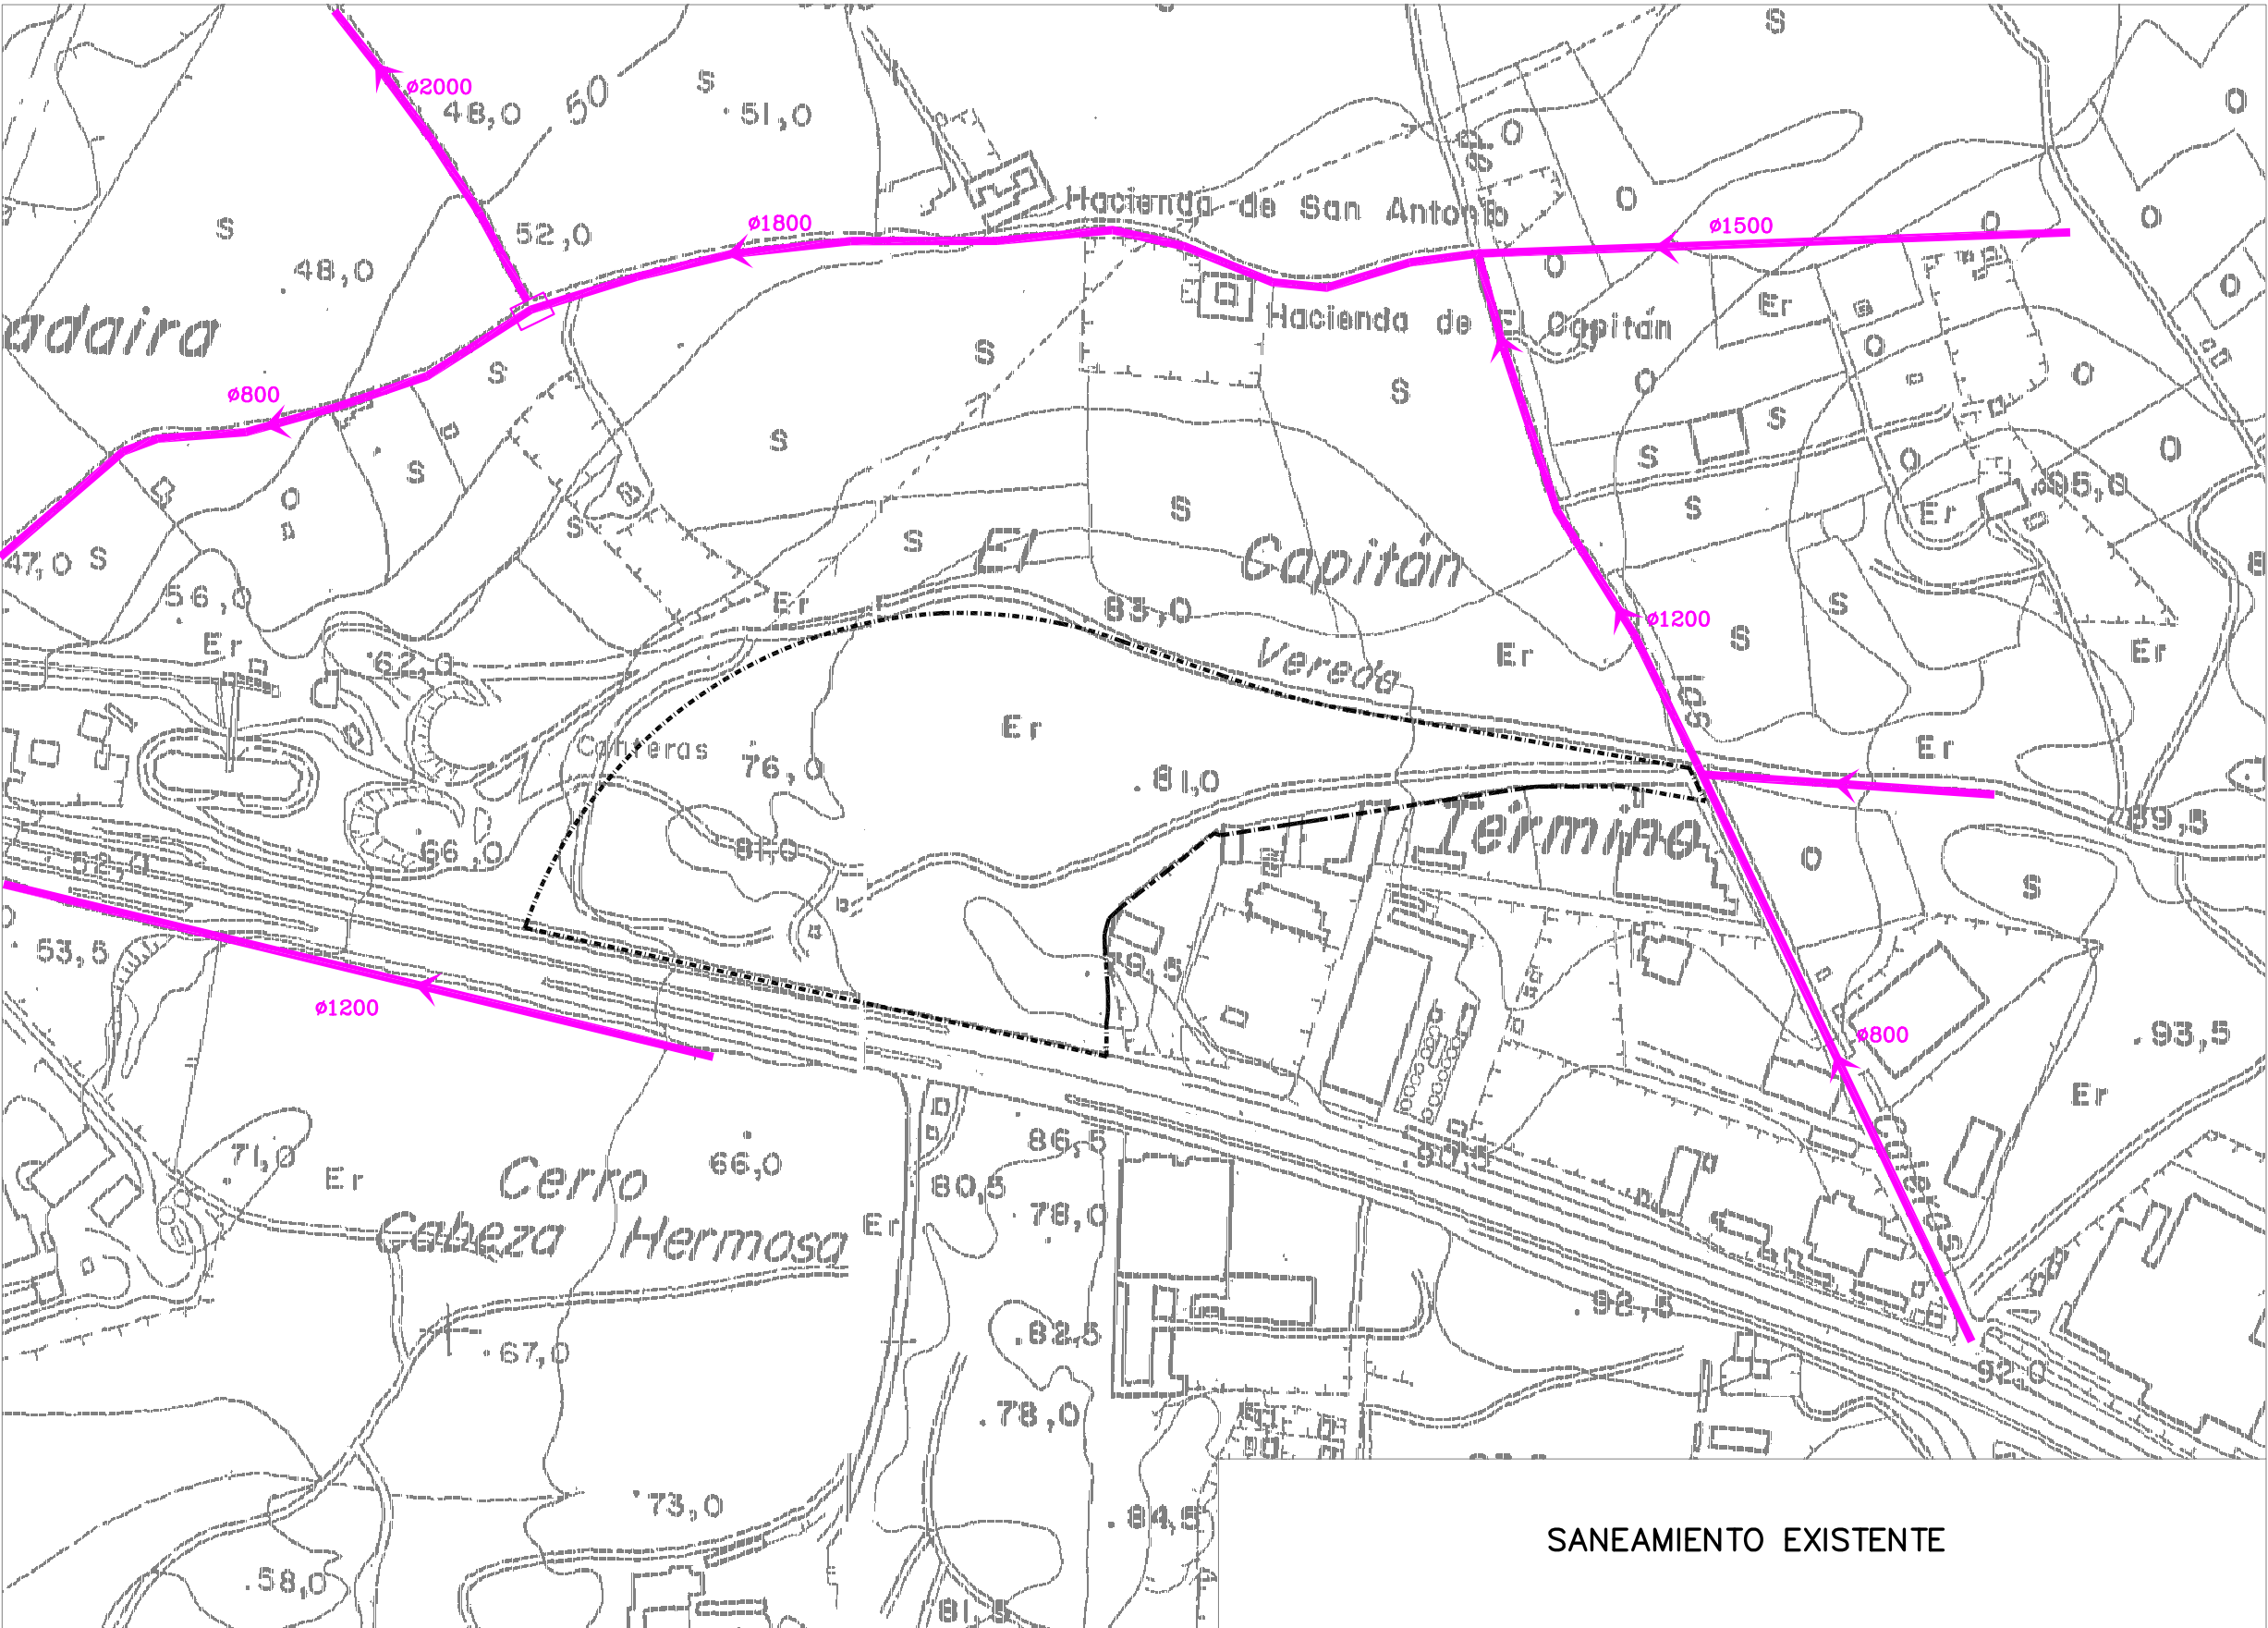


SANEAMIENTO EXISTENTE

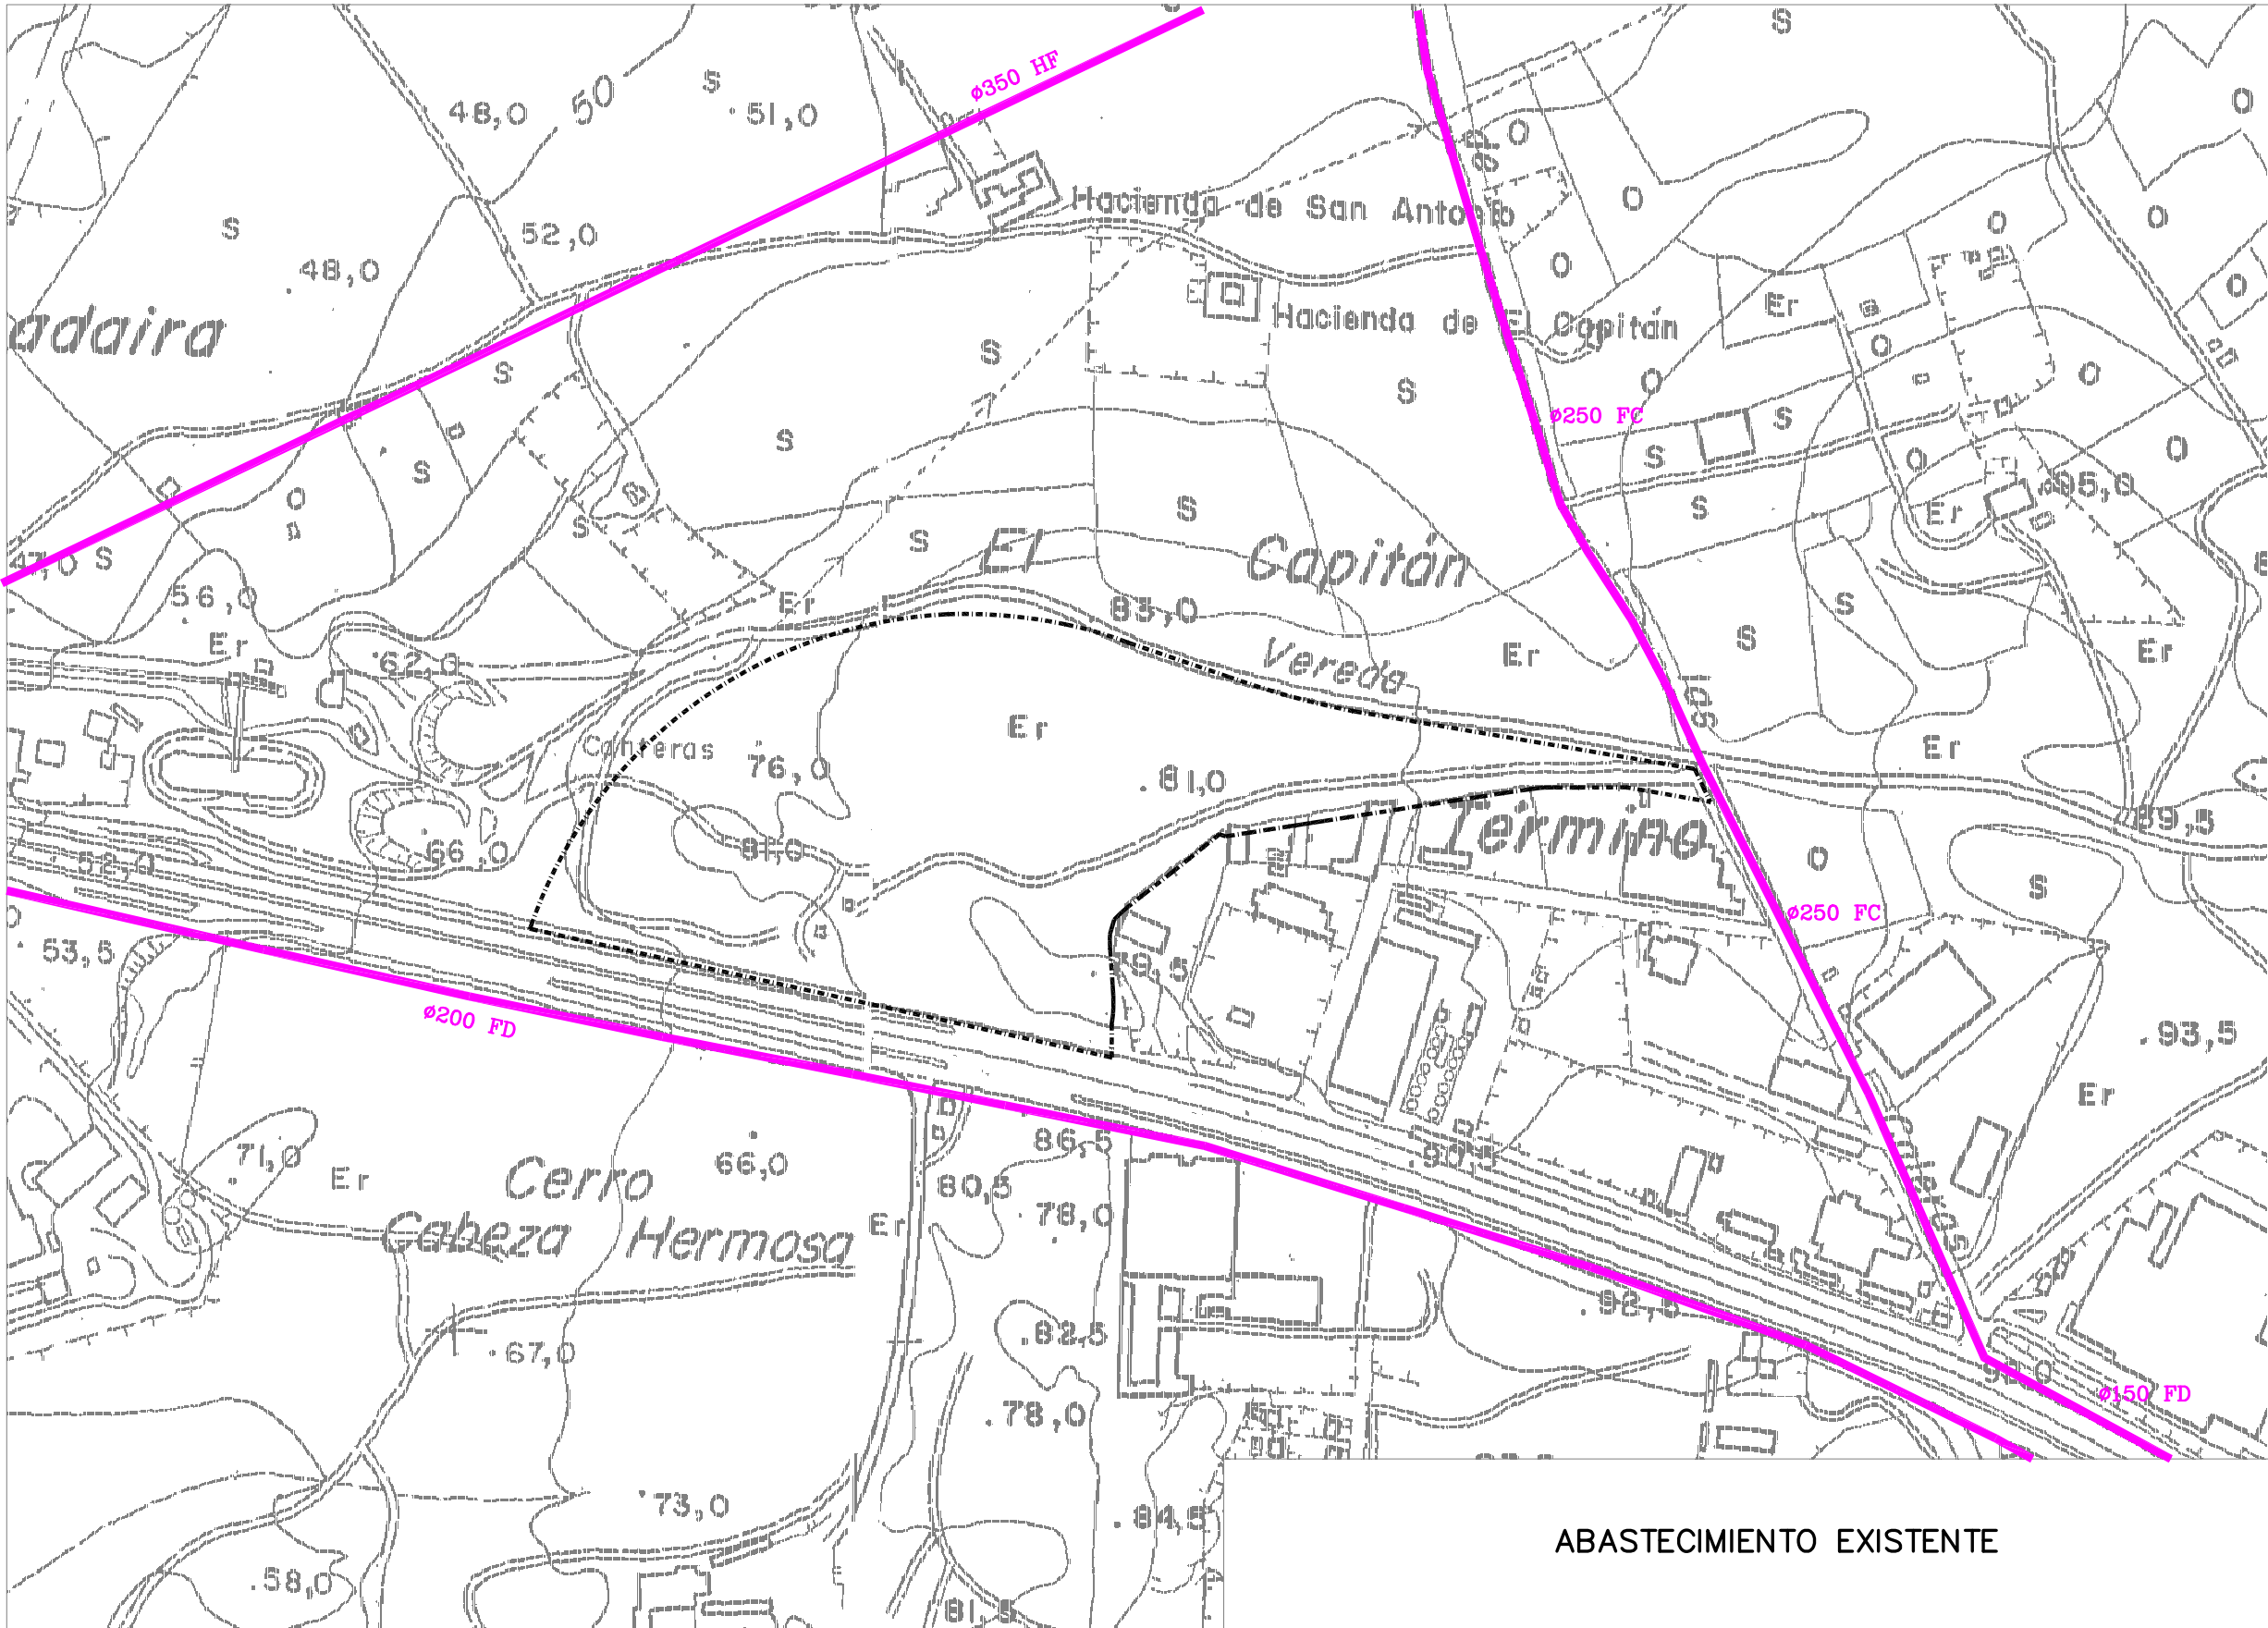

ABASTECIMIENTO EXISTENTE

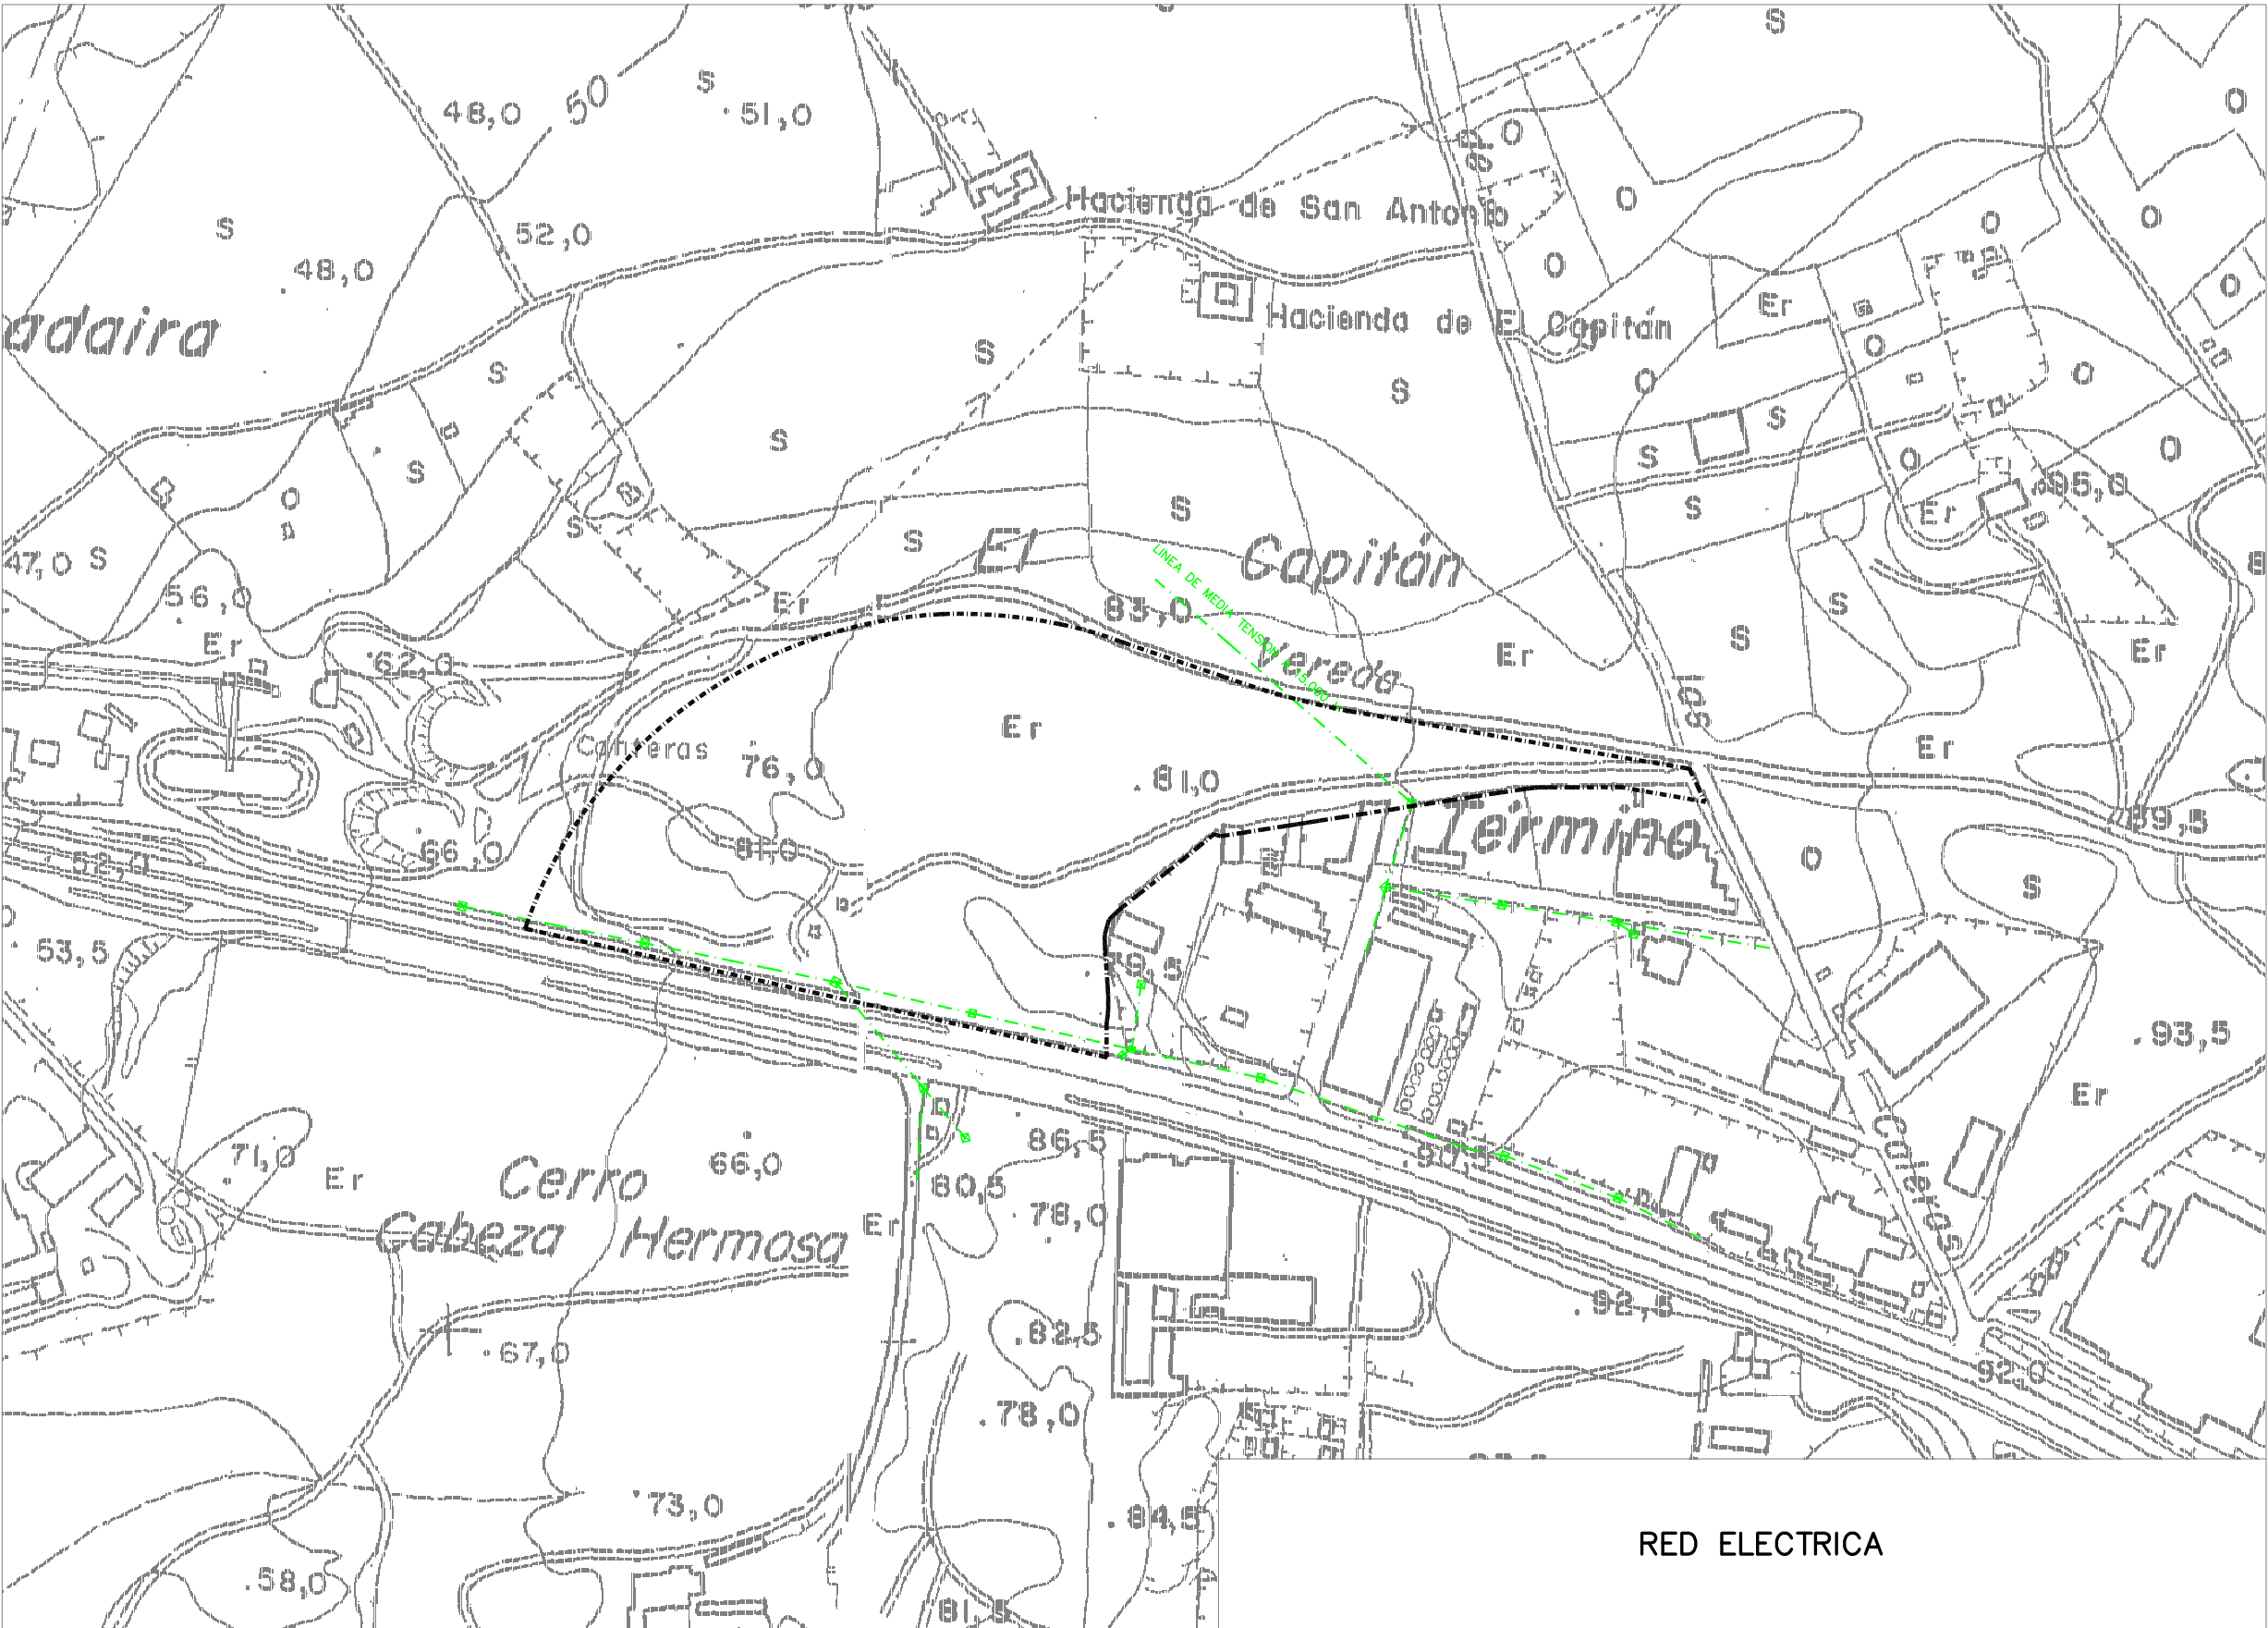


RED ELECTRICA

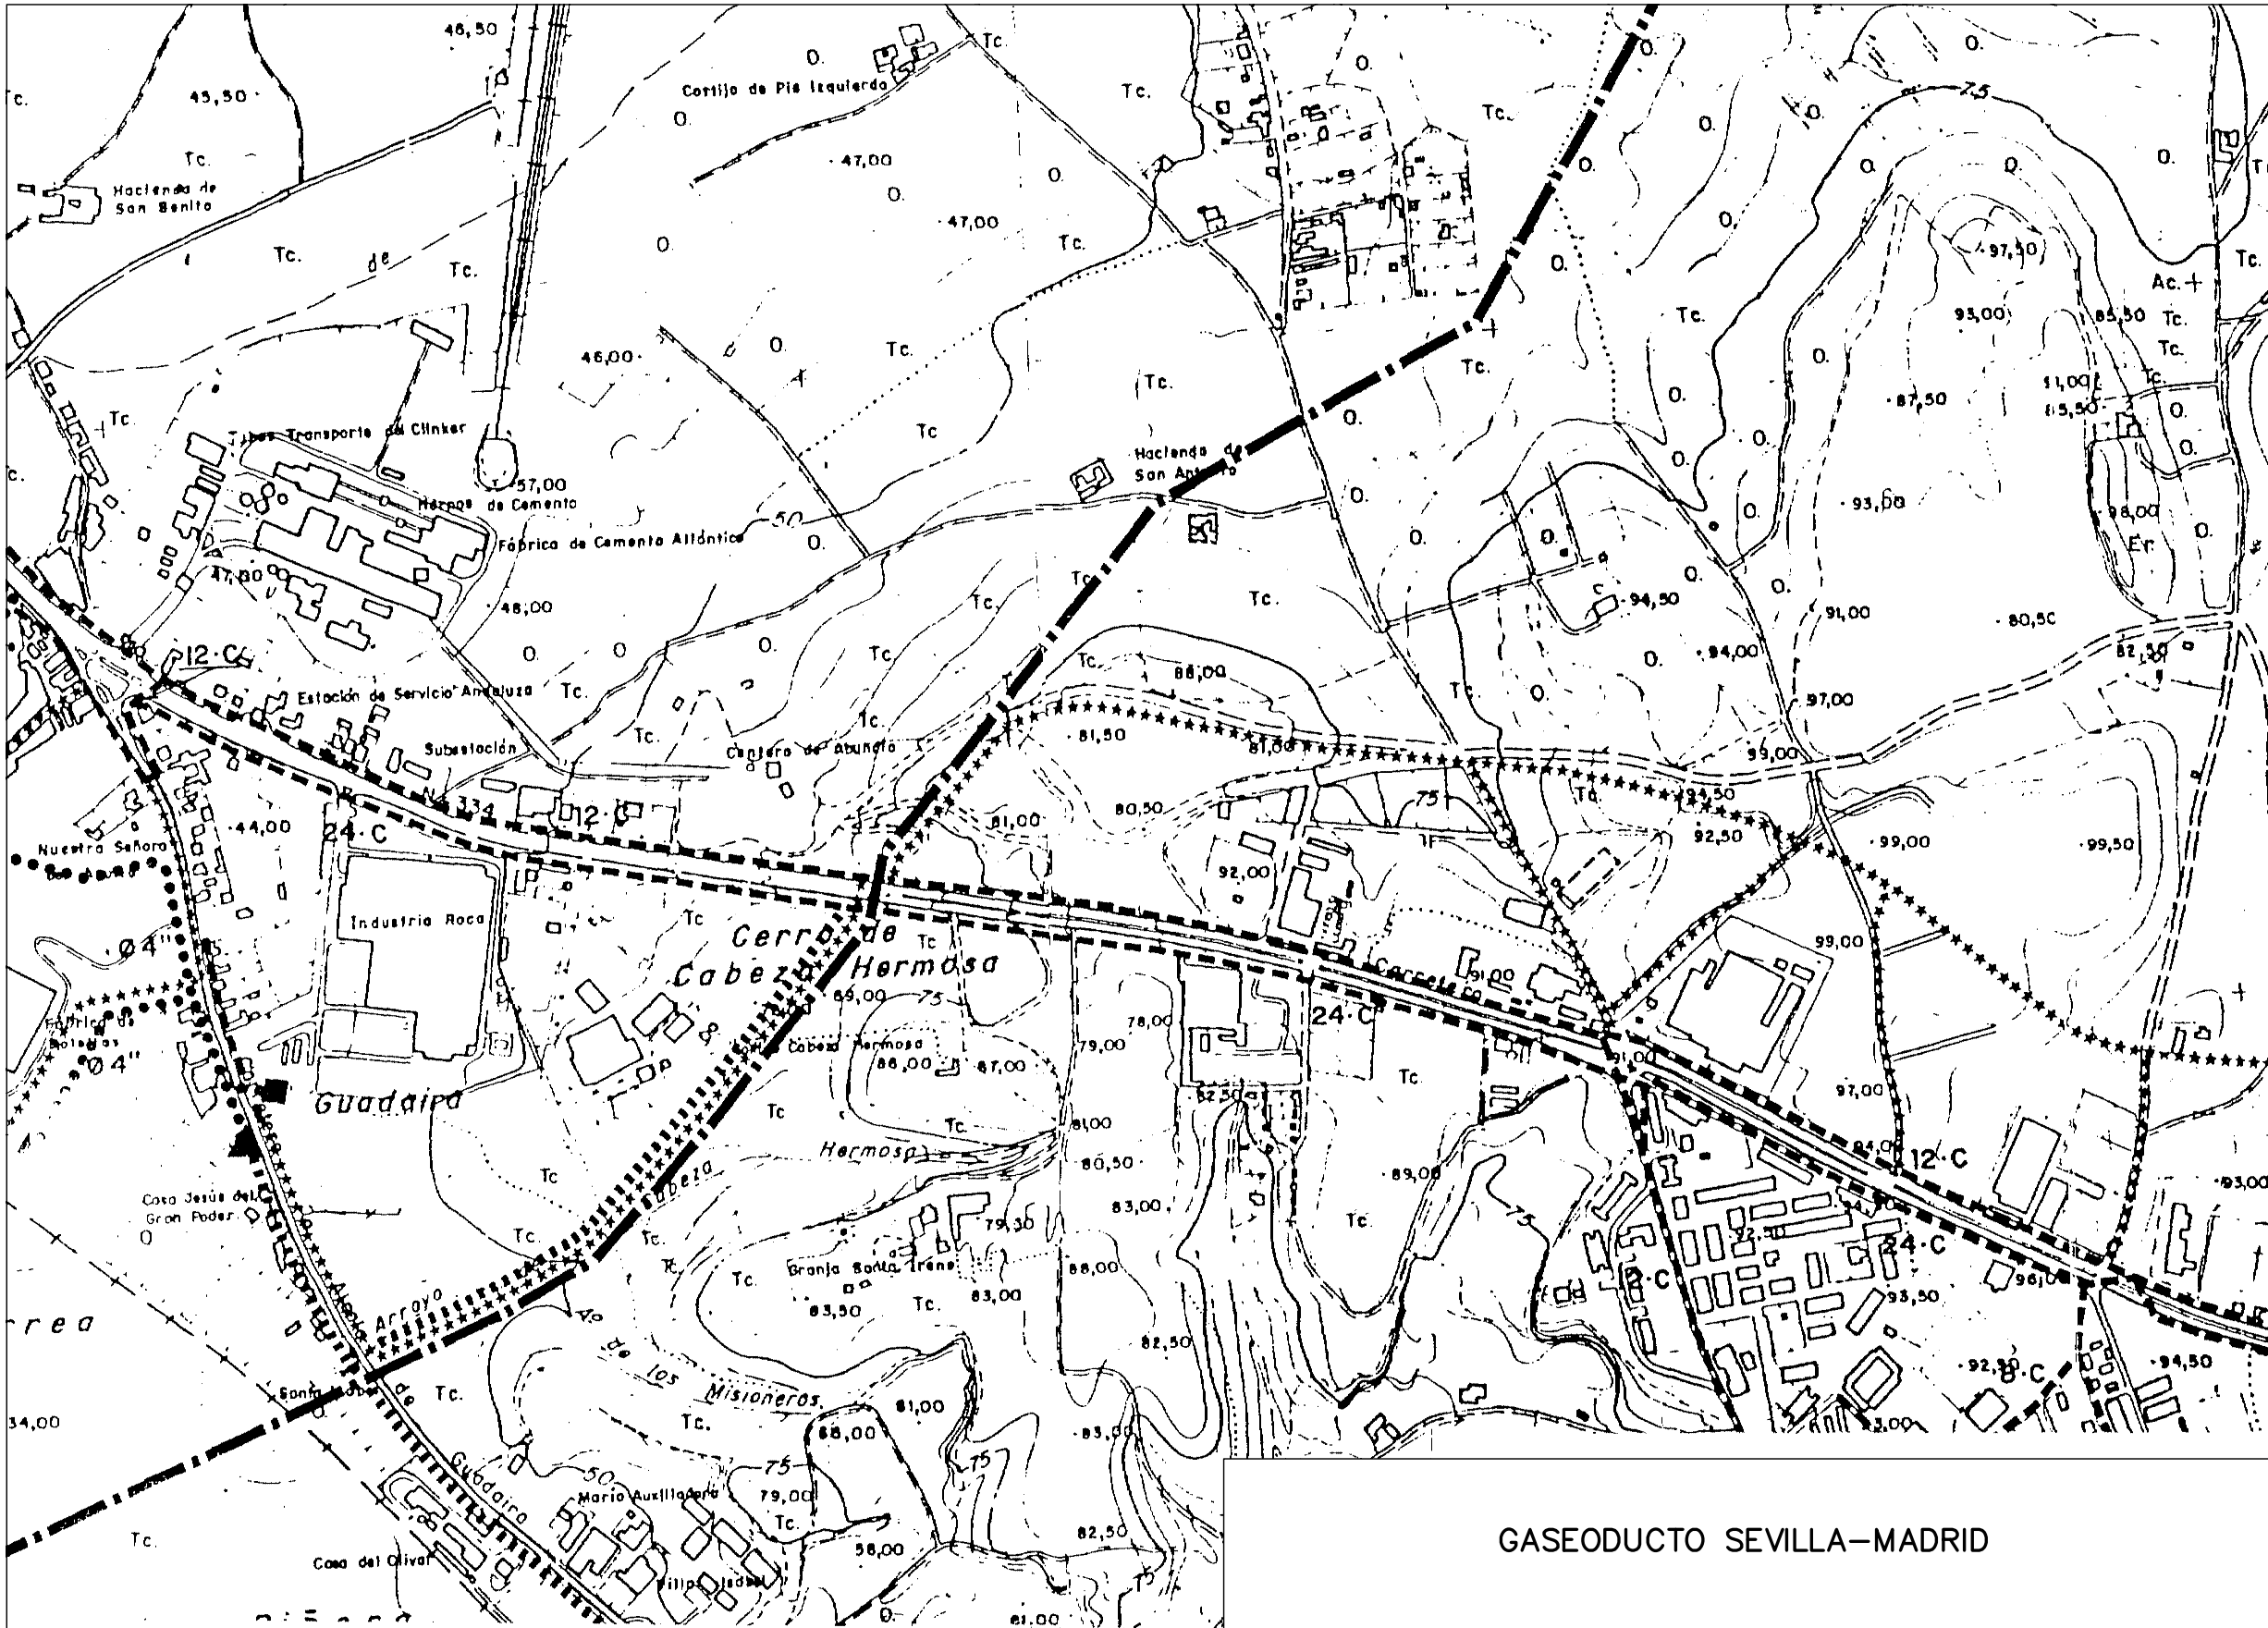

GASEODUCTO SEVILLA-MADRID

PROMOTOR	- TEXTO REFUNDIDO - PLAN DE SECTORIZACION DEL SUELO URBANIZABLE NO SECTORIZADO SUNS-2 DEL PGOU DE ALCALÁ DE GUADAIRA (SEVILLA).	Nº PLANO
MAVARA S.A. ARQUITECTO		13
 JUAN B. RUIZ HERAS	INFRAESTRUCTURA EXISTENTE	ESCALA
		1 : 5.000 ENERO-2015

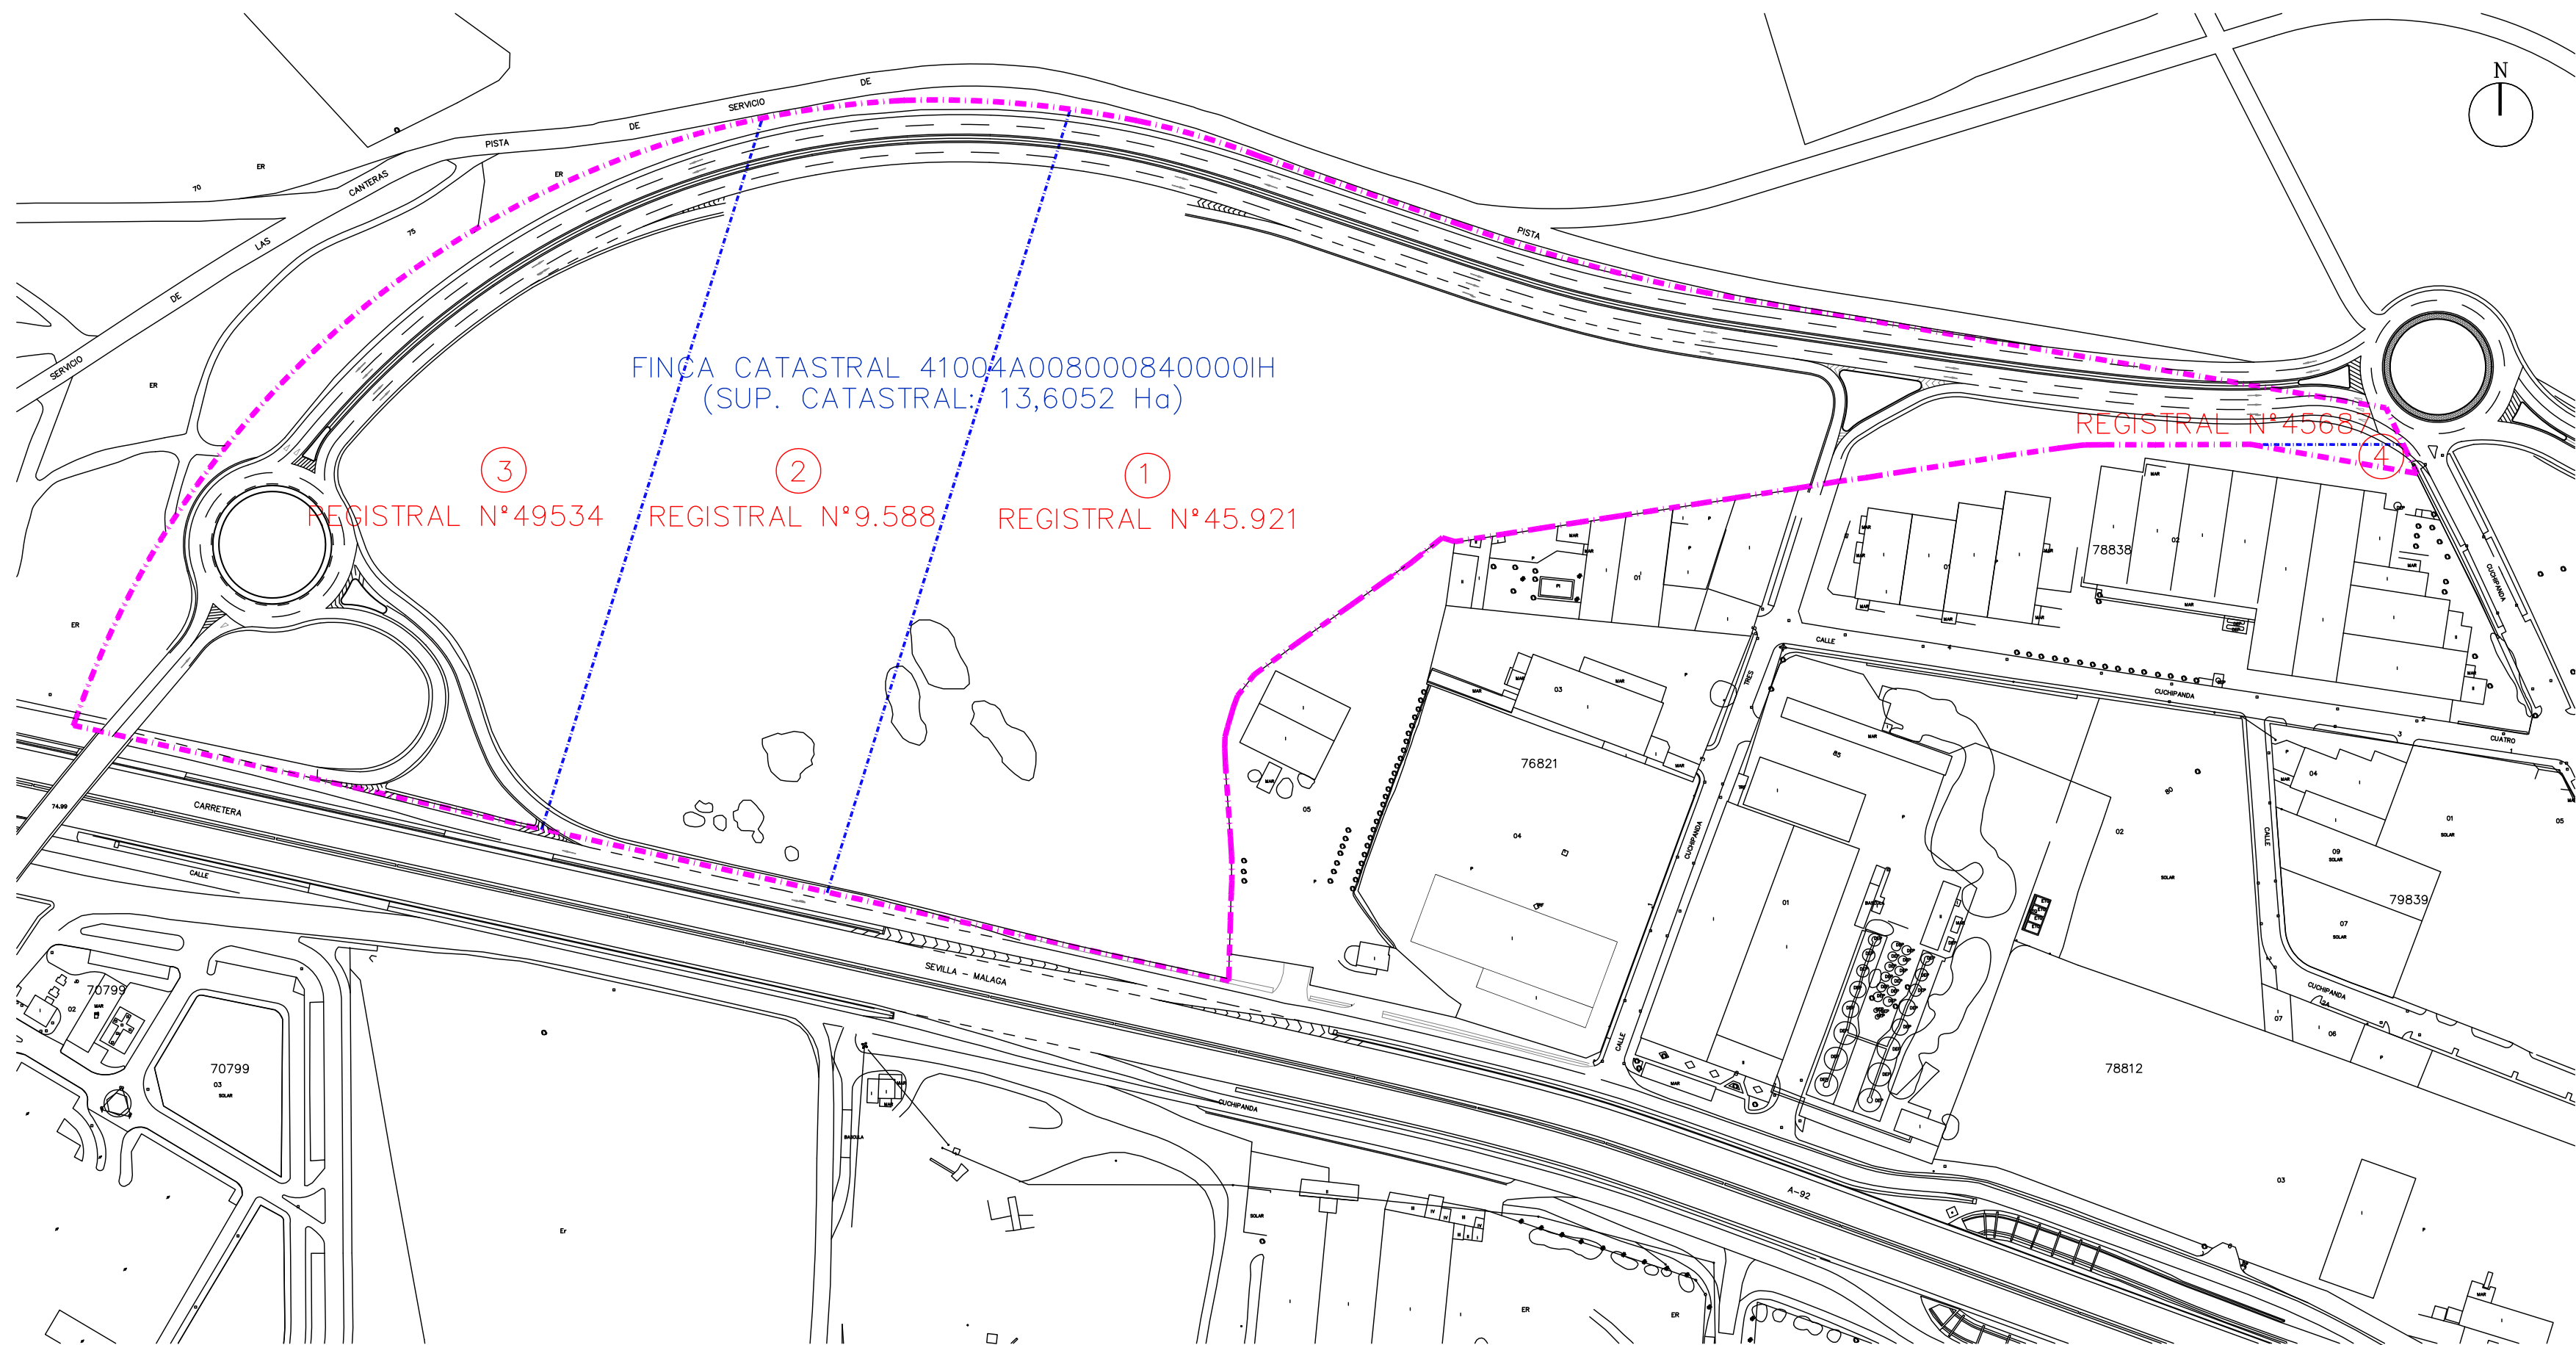


	FINCA REGISTRAL	PROPIETARIO	SUP. REGISTRAL EN SUNS-2
1	Tomo 1546 - Libro 989 - Folio 1 Finca 45921	MAVARA S.A.	57.783,35 M2
2	Tomo 1193 - Libro 746 - Folio 8 Finca 9588	MAVARA S.A.	32.275,65 M2
3	Tomo 1079 - Libro 664 - Folio 109 Finca 49534	MAVARA S.A.	31.984,00 M2
4	Tomo 1533 - Libro 980 - Folio 94 Finca 45687	MAVARA S.A.	286,32 M2

FINCA CATASTRAL	"TITULAR"	SUPERFICIE CATASTRAL
POLIGONO 8, PARCELA 84 41004A008000840000IH	CEMENTOS PORLAND S.A.	136.052 M2






SUPERFICIE BRUTA SUNS-2: 124.610,96 M2

PROMOTOR	- TEXTO REFUNDIDO - PLAN DE SECTORIZACION DEL SUELO URBANIZABLE NO SECTORIZADO SUNS-2 DEL PGOU DE ALCALÁ DE GUADAIRA (SEVILLA).	Nº PLANO
MAVARA S.A.		I4
ARQUITECTO	PROPIEDAD DEL SUELO	ESCALA
		1 : 2.000
JUAN B. RUIZ HERAS		ENERO-2015

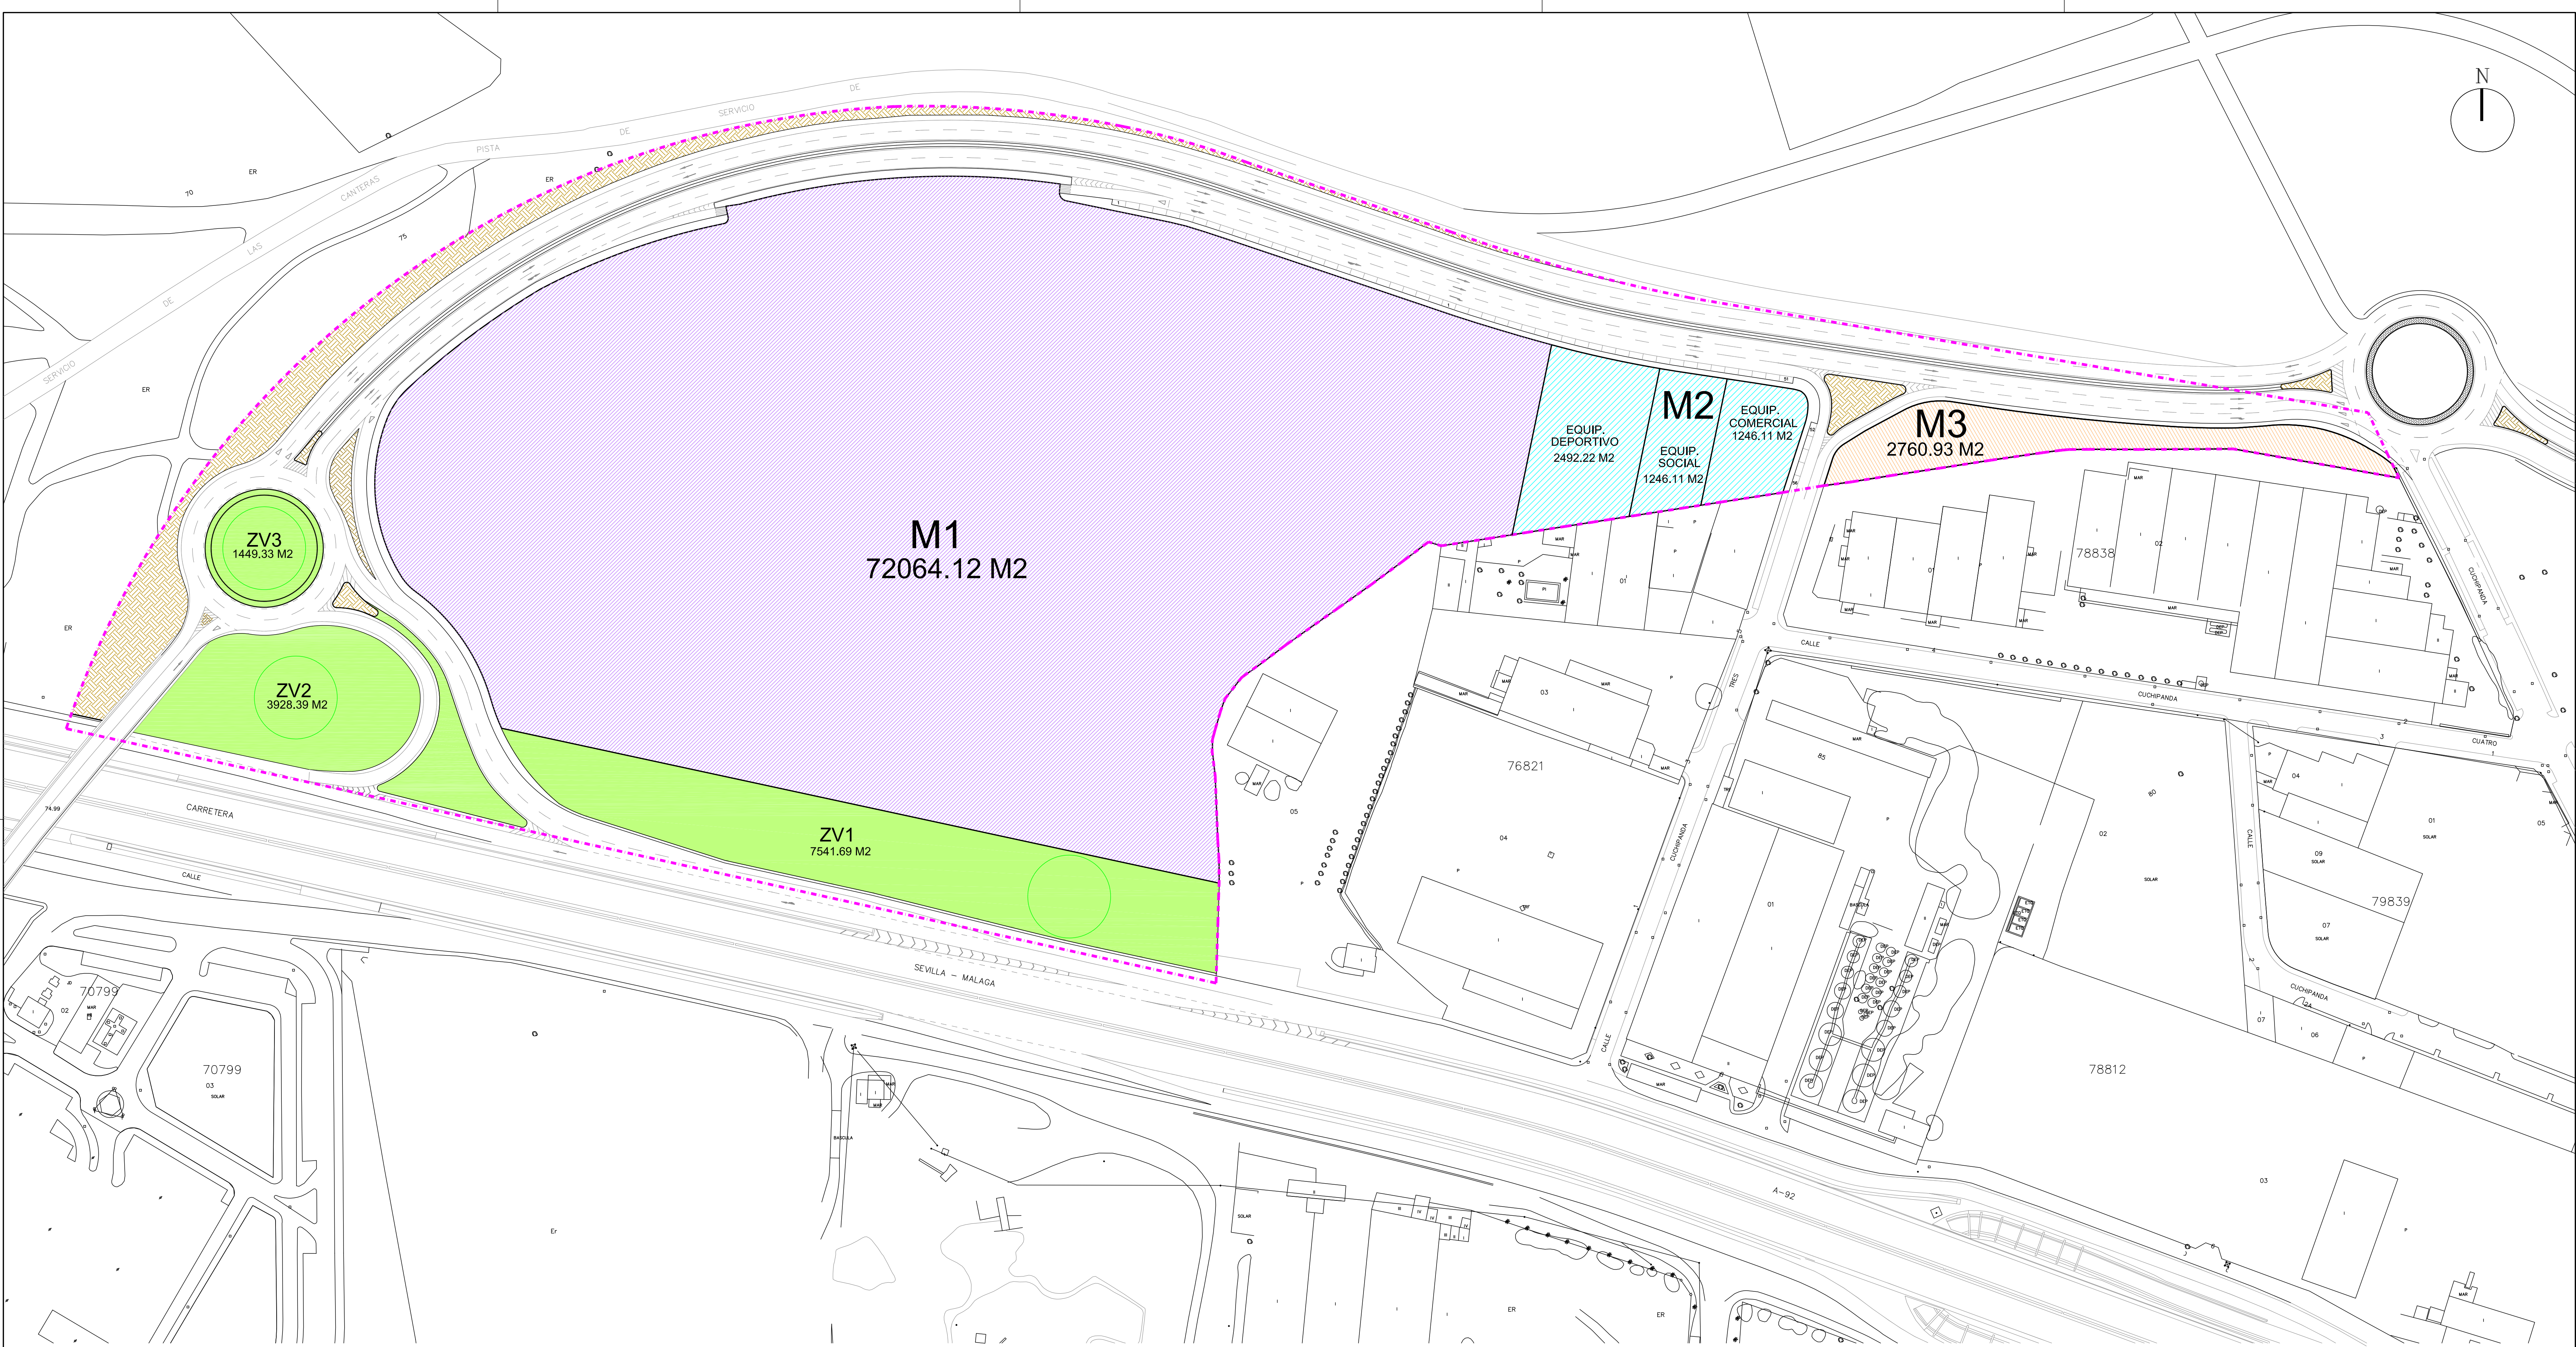


SUNS-2		TOTAL SUNS-2	RESERVA MIN. SEGUN R.P.
ZONA VERDE		12.919,41 M2	12.461,09 M2
EQUIPAMIENTO PUBLICO		4.984,44 M2	4.984,44 M2
COMERCIAL		72.064,12 M2	
INDUSTRIAL		2.760,93 M2	
RED VIARIA		31.882,06 M2	
TOTAL		124.610,96 M2	

PROMOTOR	- TEXTO REFUNDIDO - PLAN DE SECTORIZACION DEL SUELO URBANIZABLE NO SECTORIZADO SUNS-2 DEL PGOU DE ALCALÁ DE GUADAIRA (SEVILLA).	Nº PLANO
MAVARA S.A. ARQUITECTO		P1
JUAN B. RUIZ HERAS	ORDENACION	ESCALA 1 : 1.000 ENERO-2015

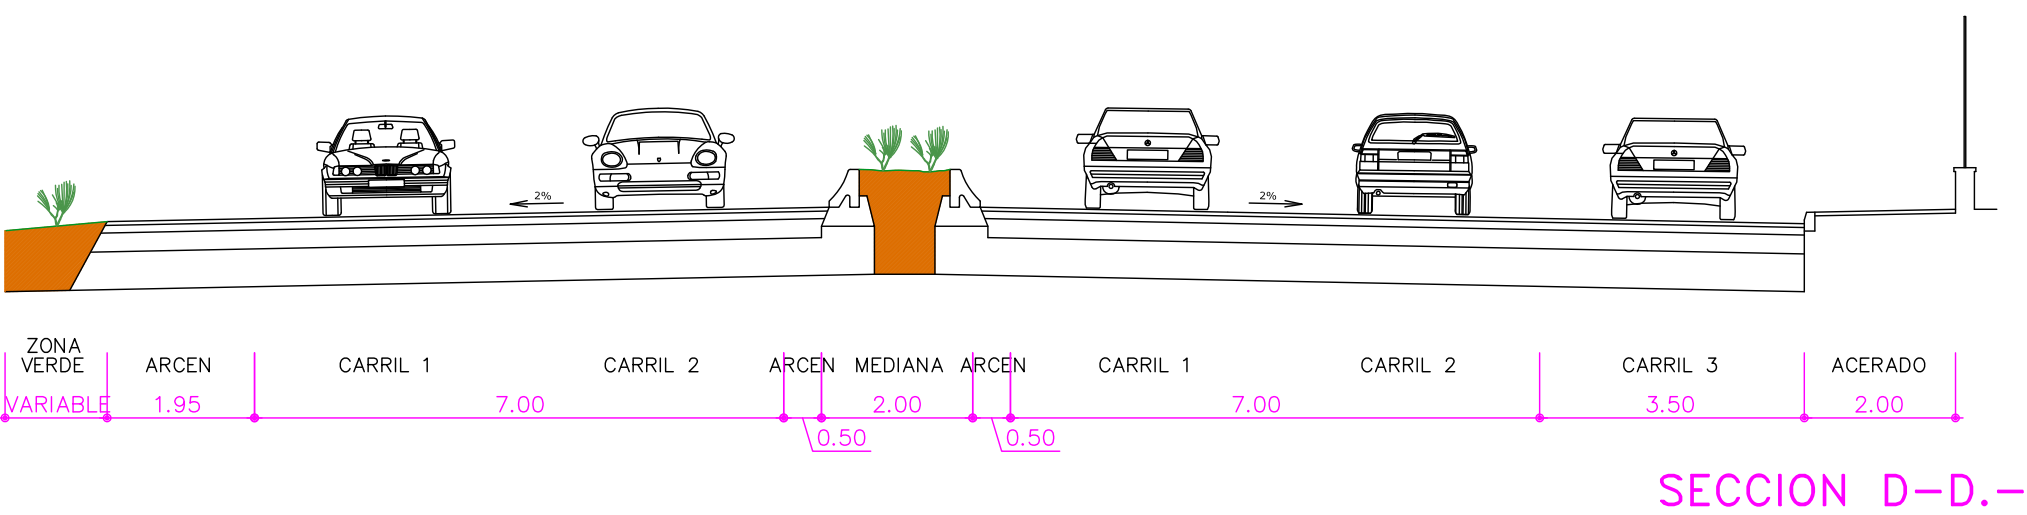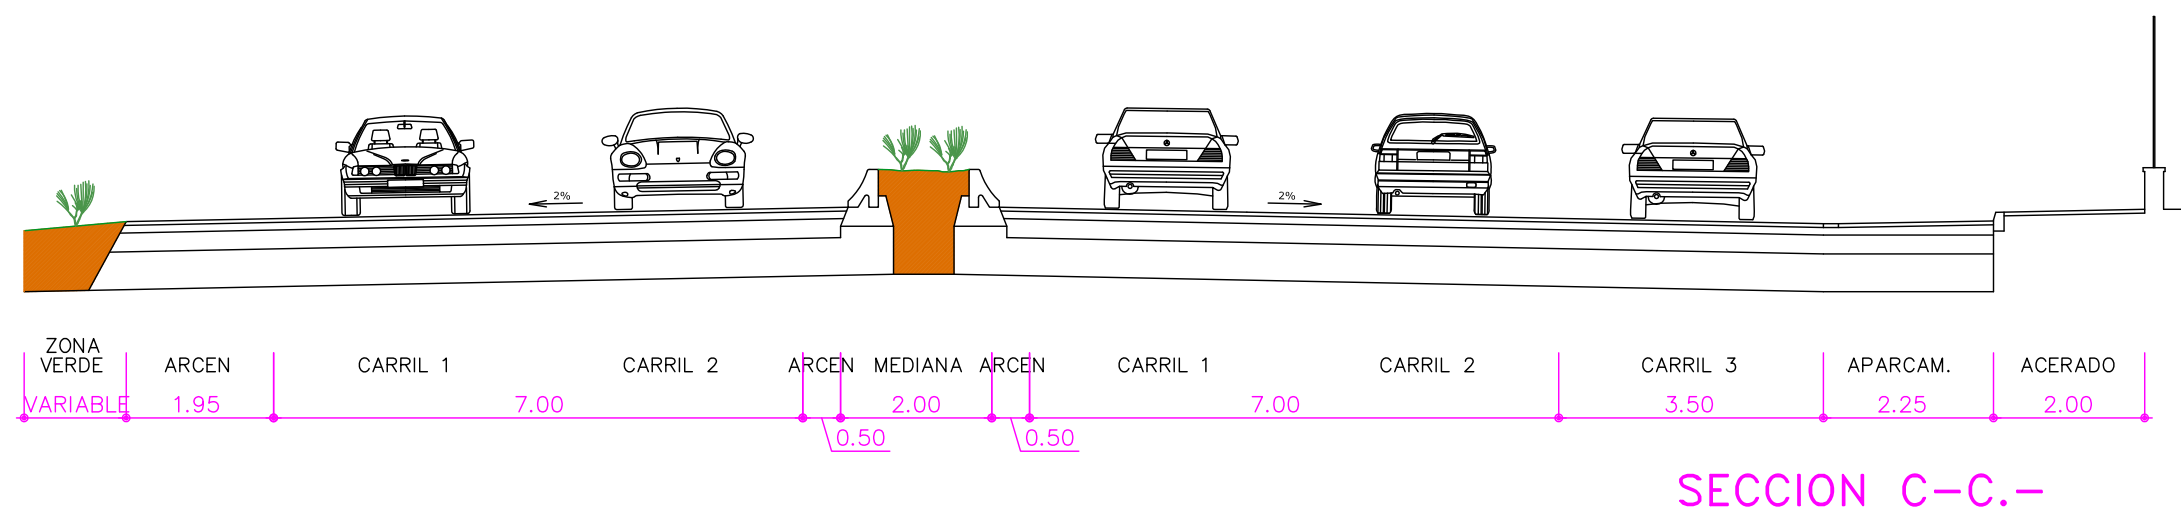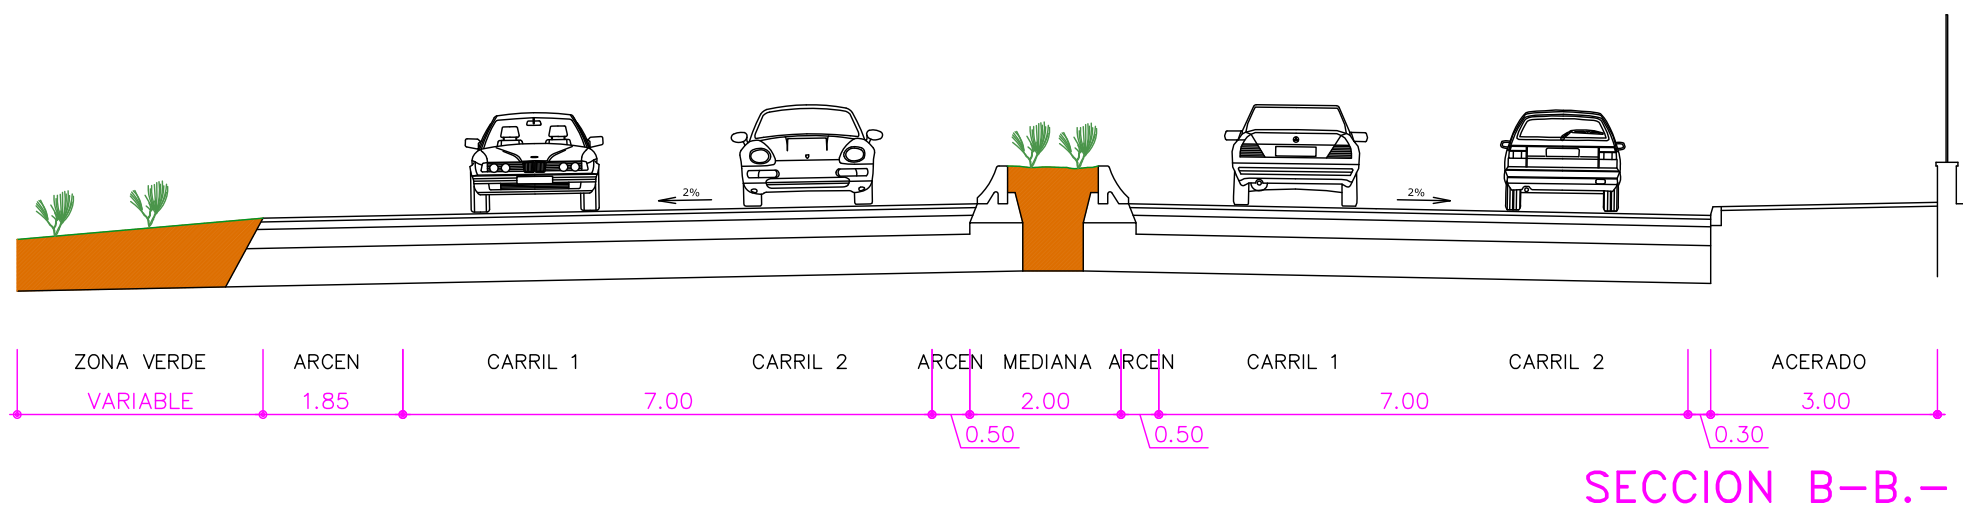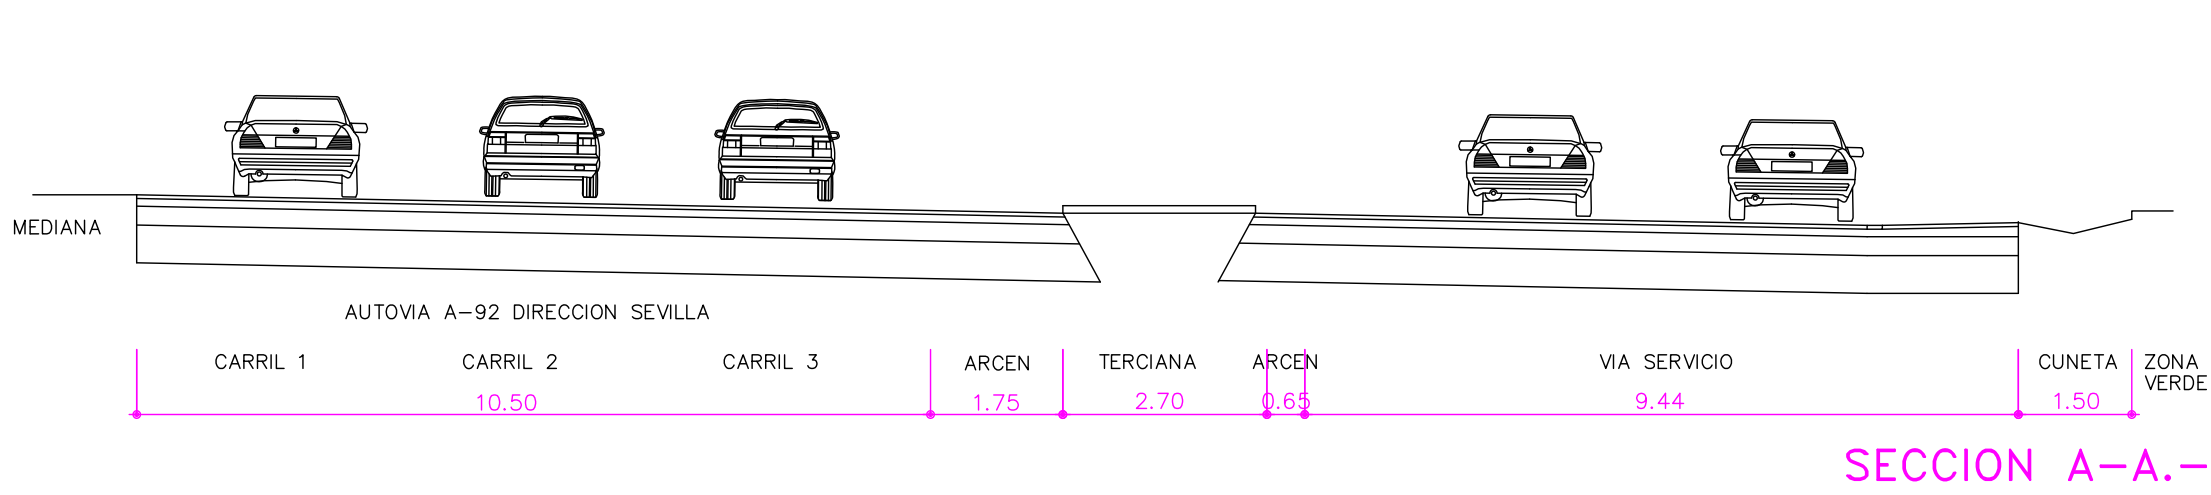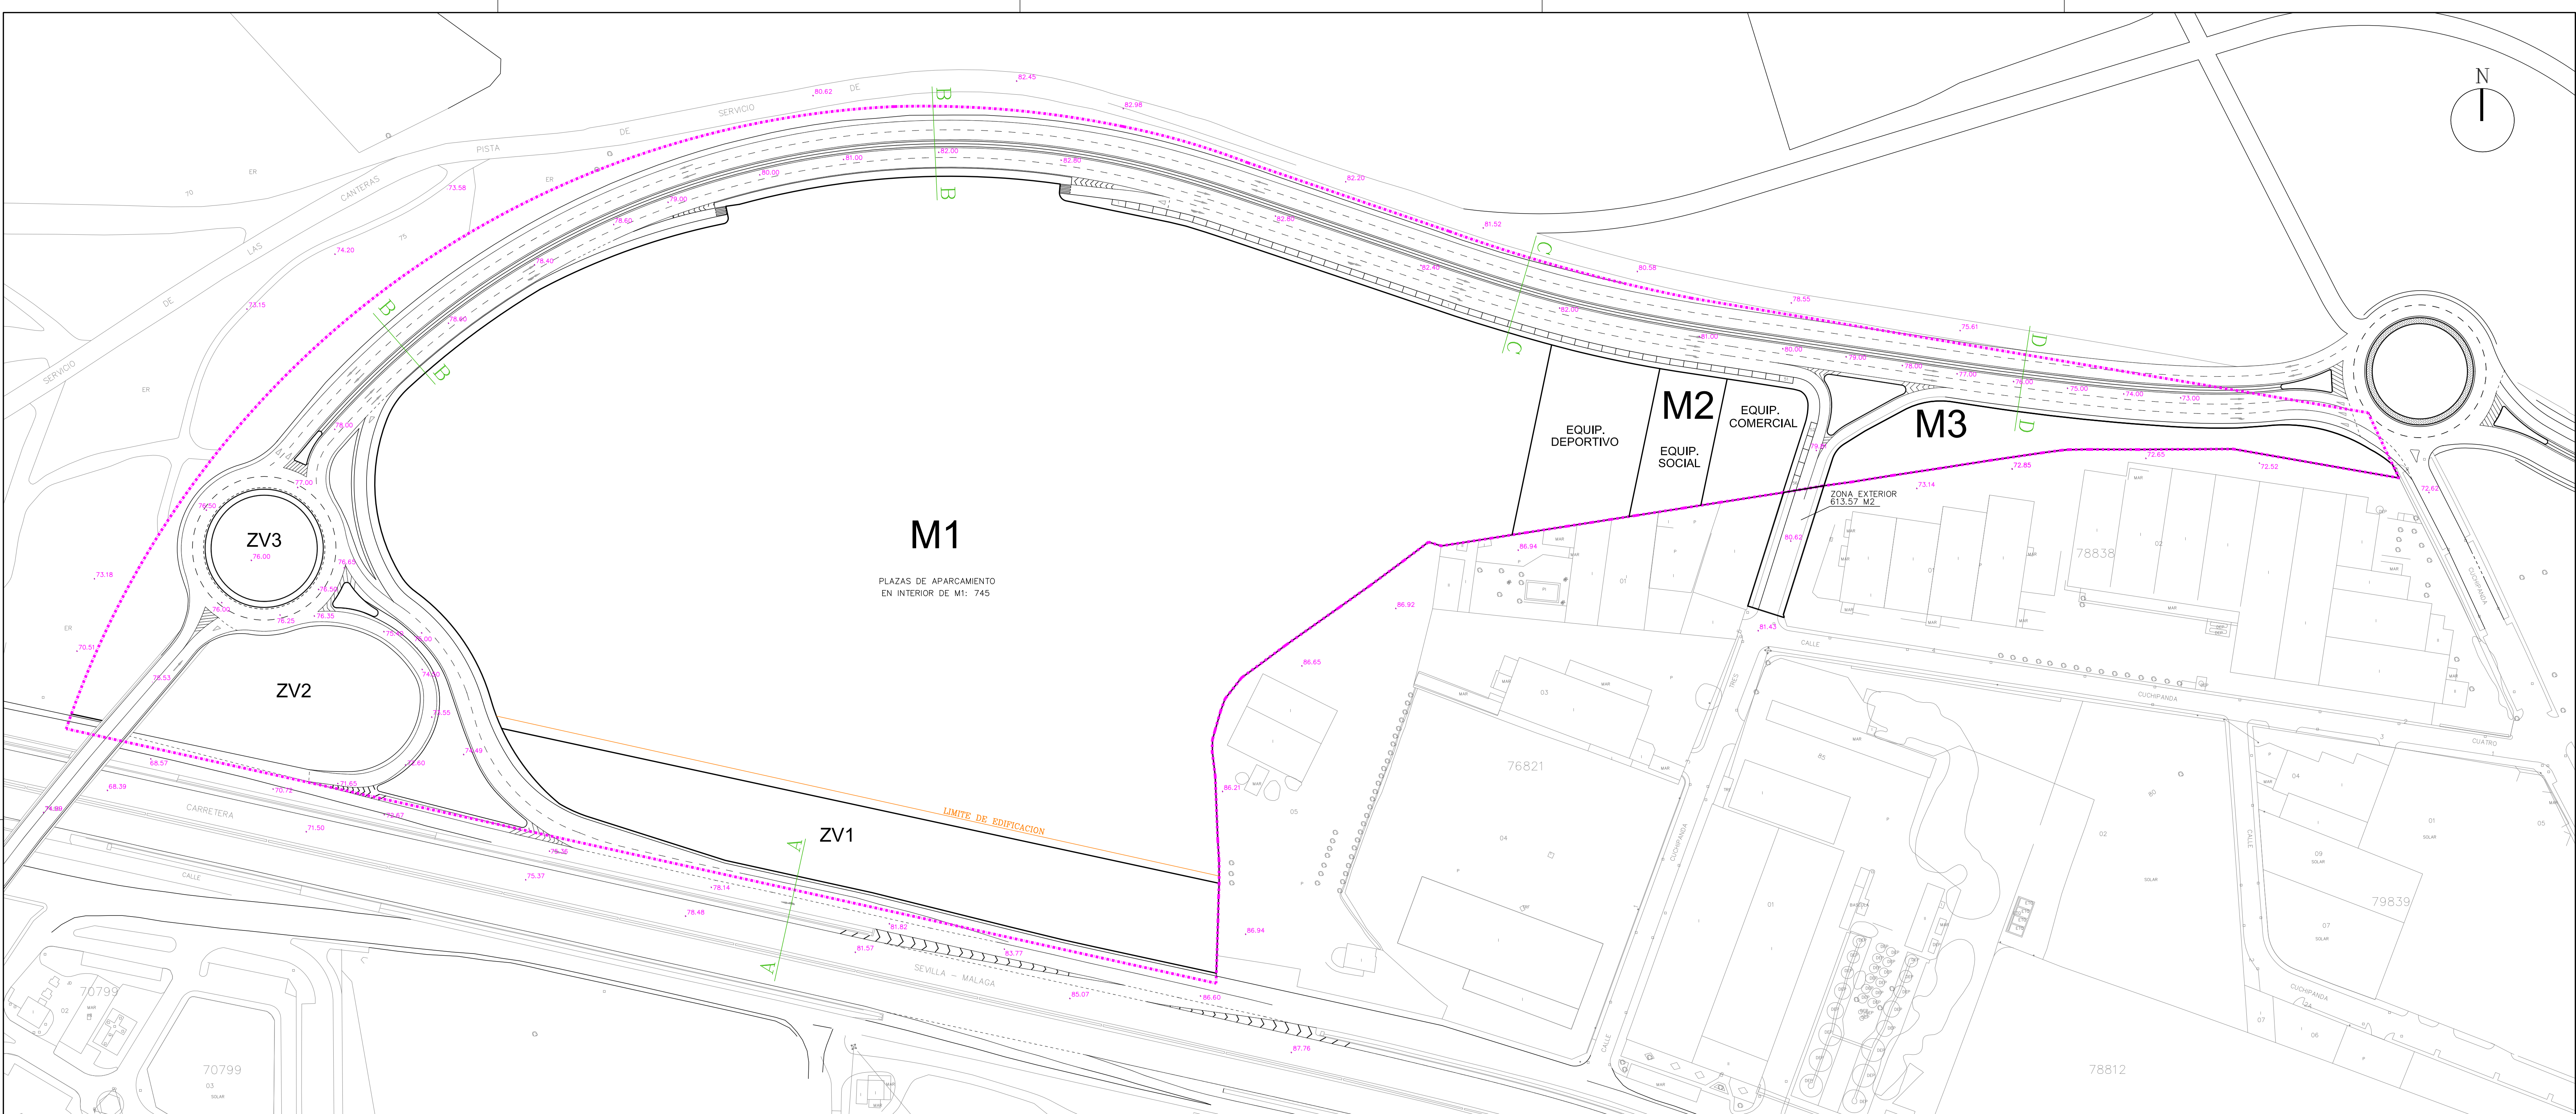

PROMOTOR	- TEXTO REFUNDIDO - PLAN DE SECTORIZACION DEL SUELO URBANIZABLE NO SECTORIZADO SUNS-2 DEL PGOU DE ALCALÁ DE GUADAIRA (SEVILLA).	Nº PLANO
MAVARA S.A.		P2
ARQUITECTO		ESCALA
JUAN B. RUIZ HERAS	VIARIO: ALINEACIONES Y RASANTES	1 : 1.000
		ENERO-2015

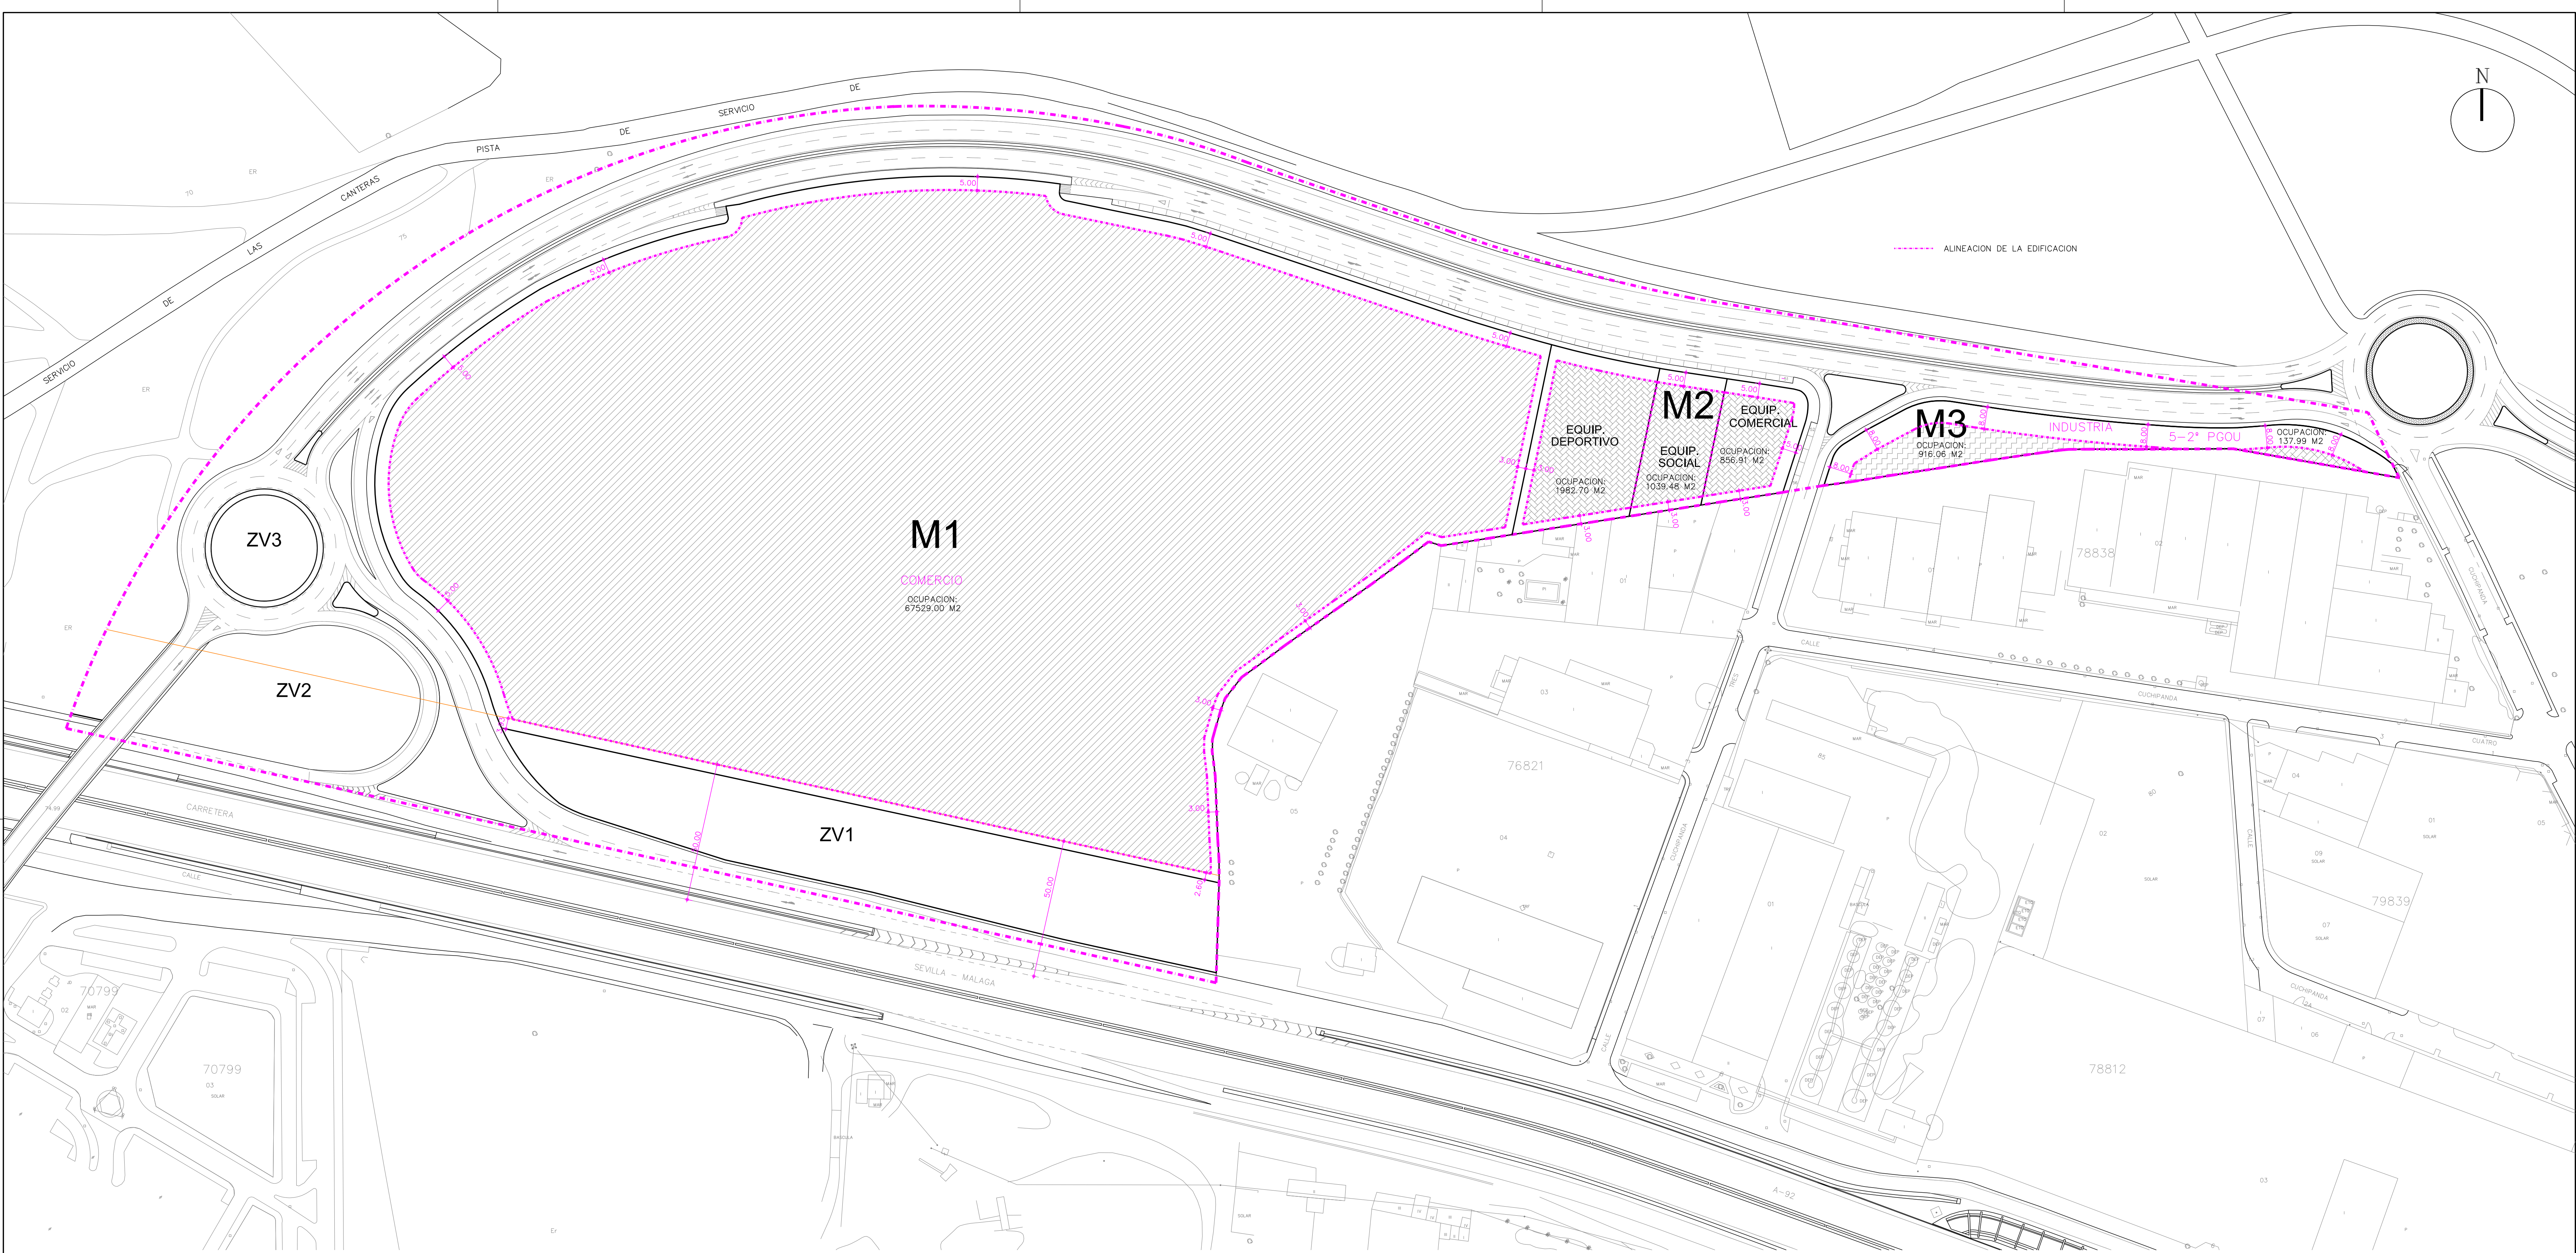

EJE RONDA LOS POLIGONOS




EJE VIA SERVICIO A-92




RASANTE TOPOGRAFICA PRIMITIVA
RASANTE TOPOGRAFICA MODIFICADA

PROMOTOR	- TEXTO REFUNDIDO - PLAN DE SECTORIZACION DEL SUELO URBANIZABLE NO SECTORIZADO SUNS-2 DEL PGOU DE ALCALA DE GUADAIRA (SEVILLA).	Nº PLANO
MAVARA S.A.		P3
ARQUITECTO		ESCALA
 JUAN B. RUIZ HERAS	ALINEACIONES INTERIORES PERFILES LONGITUDINALES	1 : 1.000 ENERO-2015

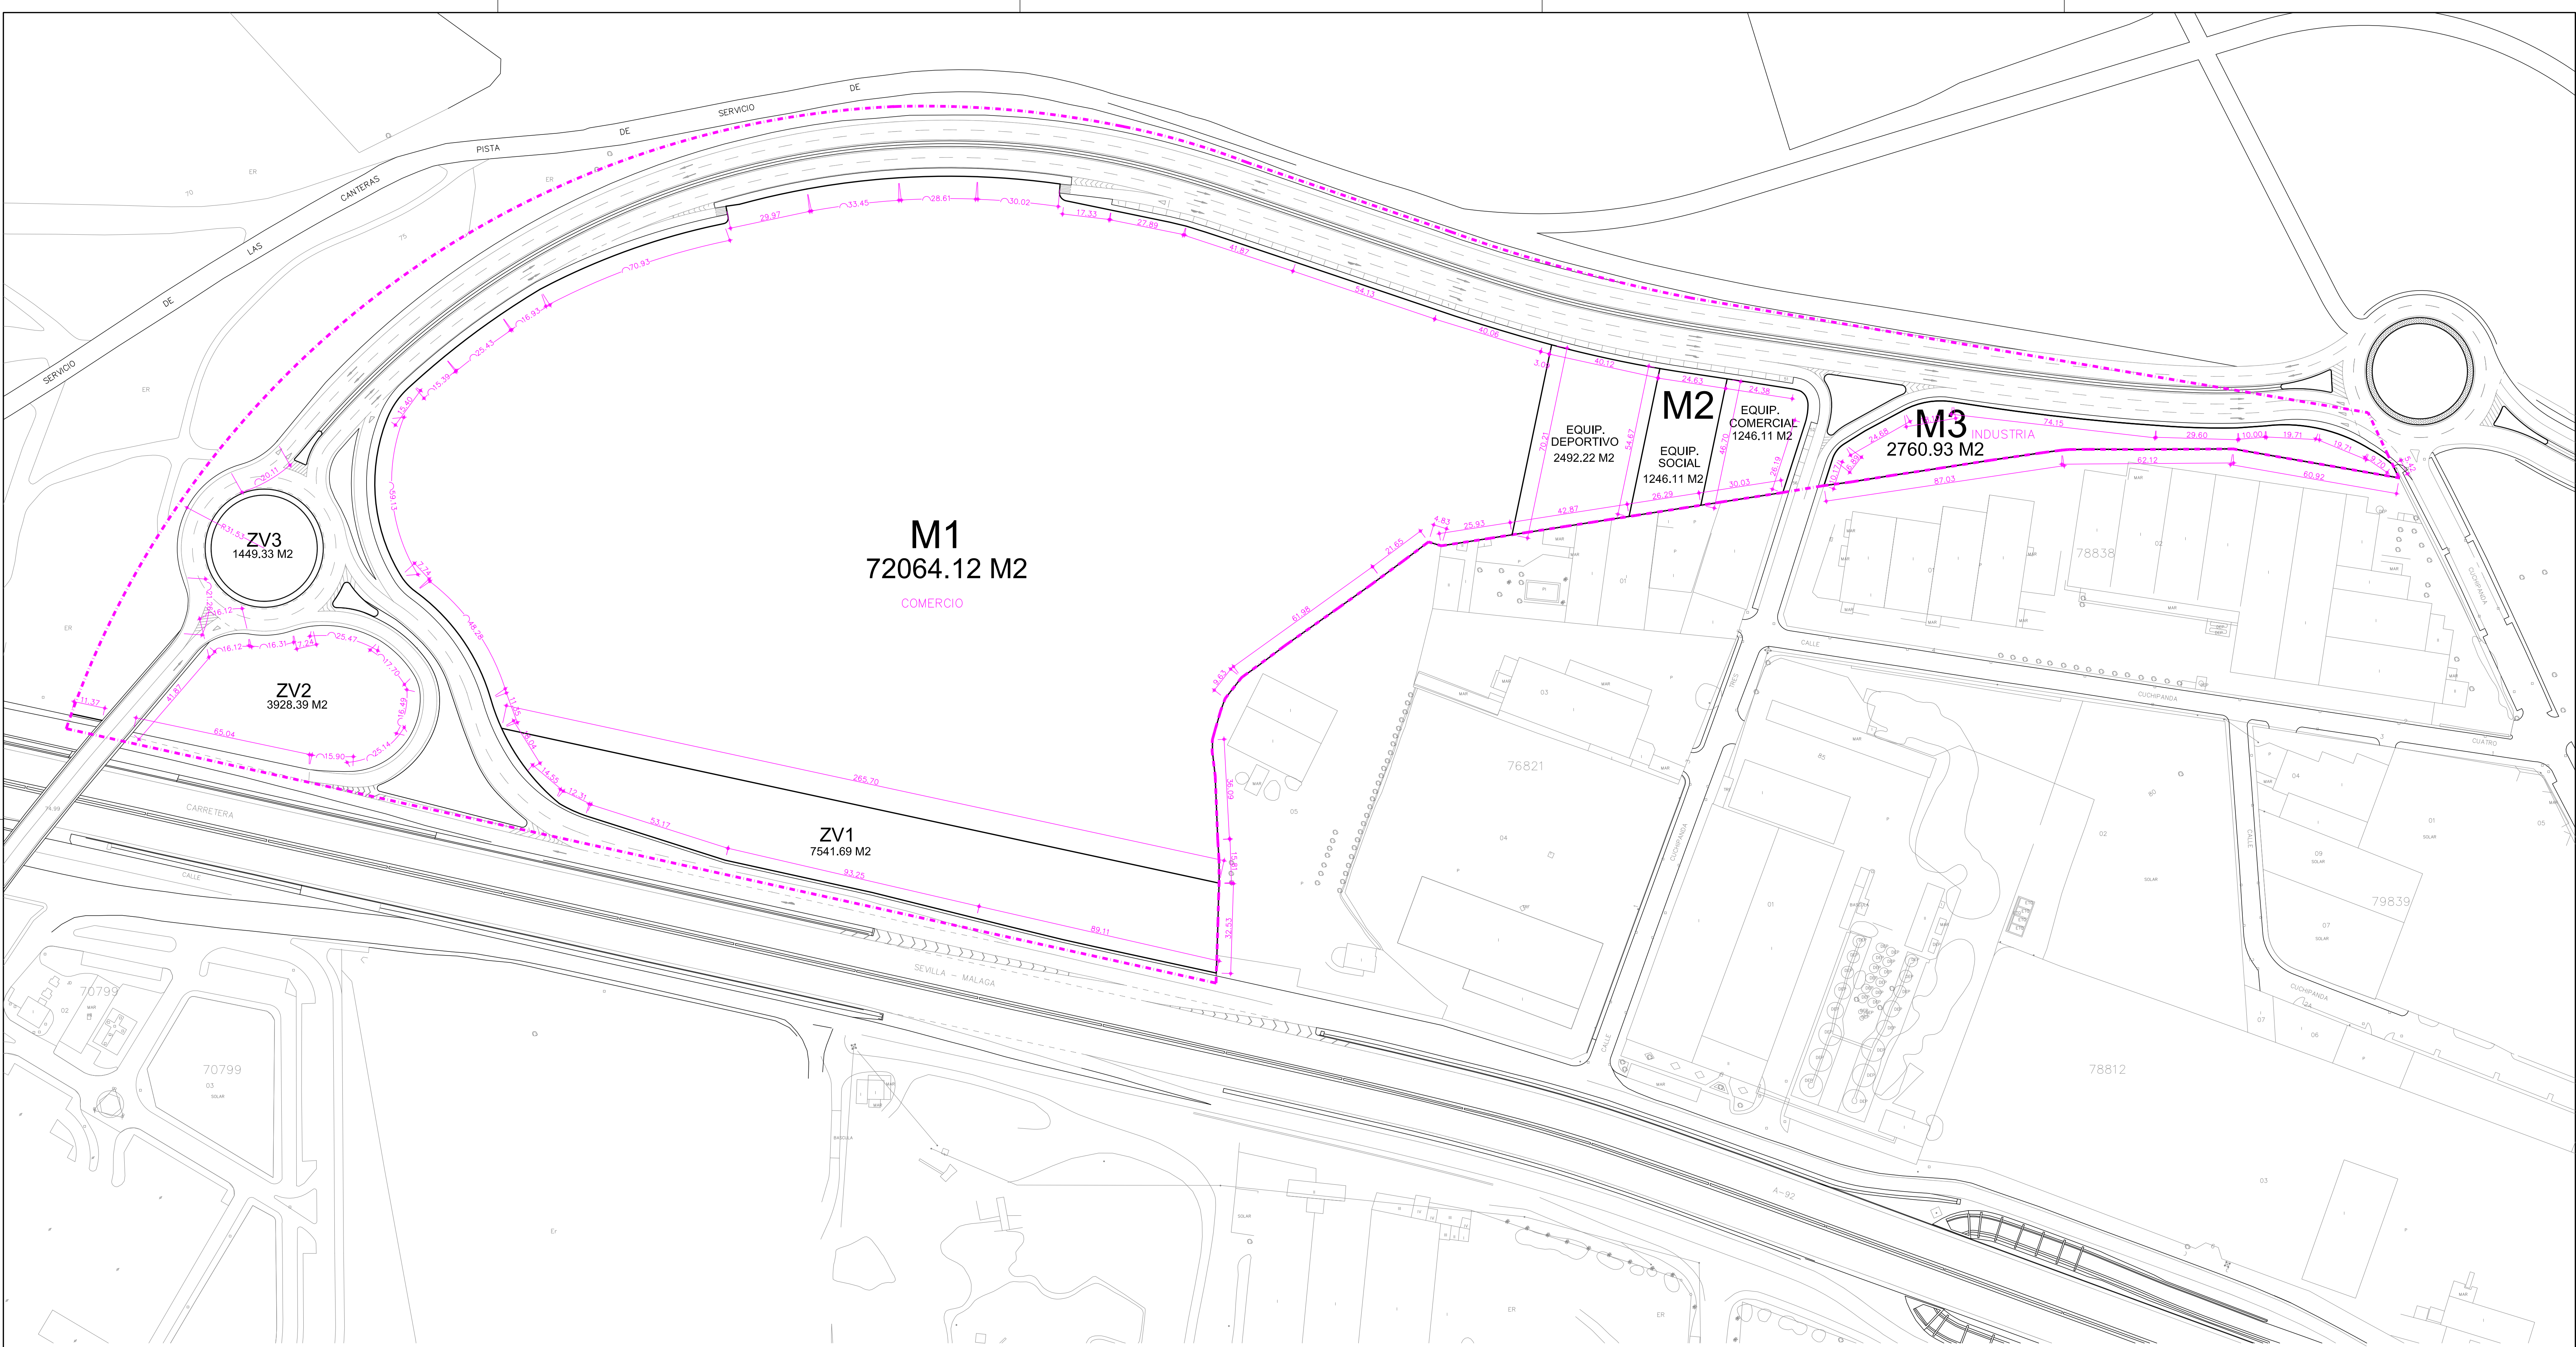


PROMOTOR	- TEXTO REFUNDIDO - PLAN DE SECTORIZACION DEL SUELO URBANIZABLE NO SECTORIZADO SUNS-2 DEL PGOU DE ALCALÁ DE GUADAIRA (SEVILLA).	Nº PLANO
MAVARA S.A.		P4
ARQUITECTO		ESCALA
JUAN B. RUIZ HERAS	USOS Y PARCELAS ACOTADAS	1 : 1.000
		ENERO-2015

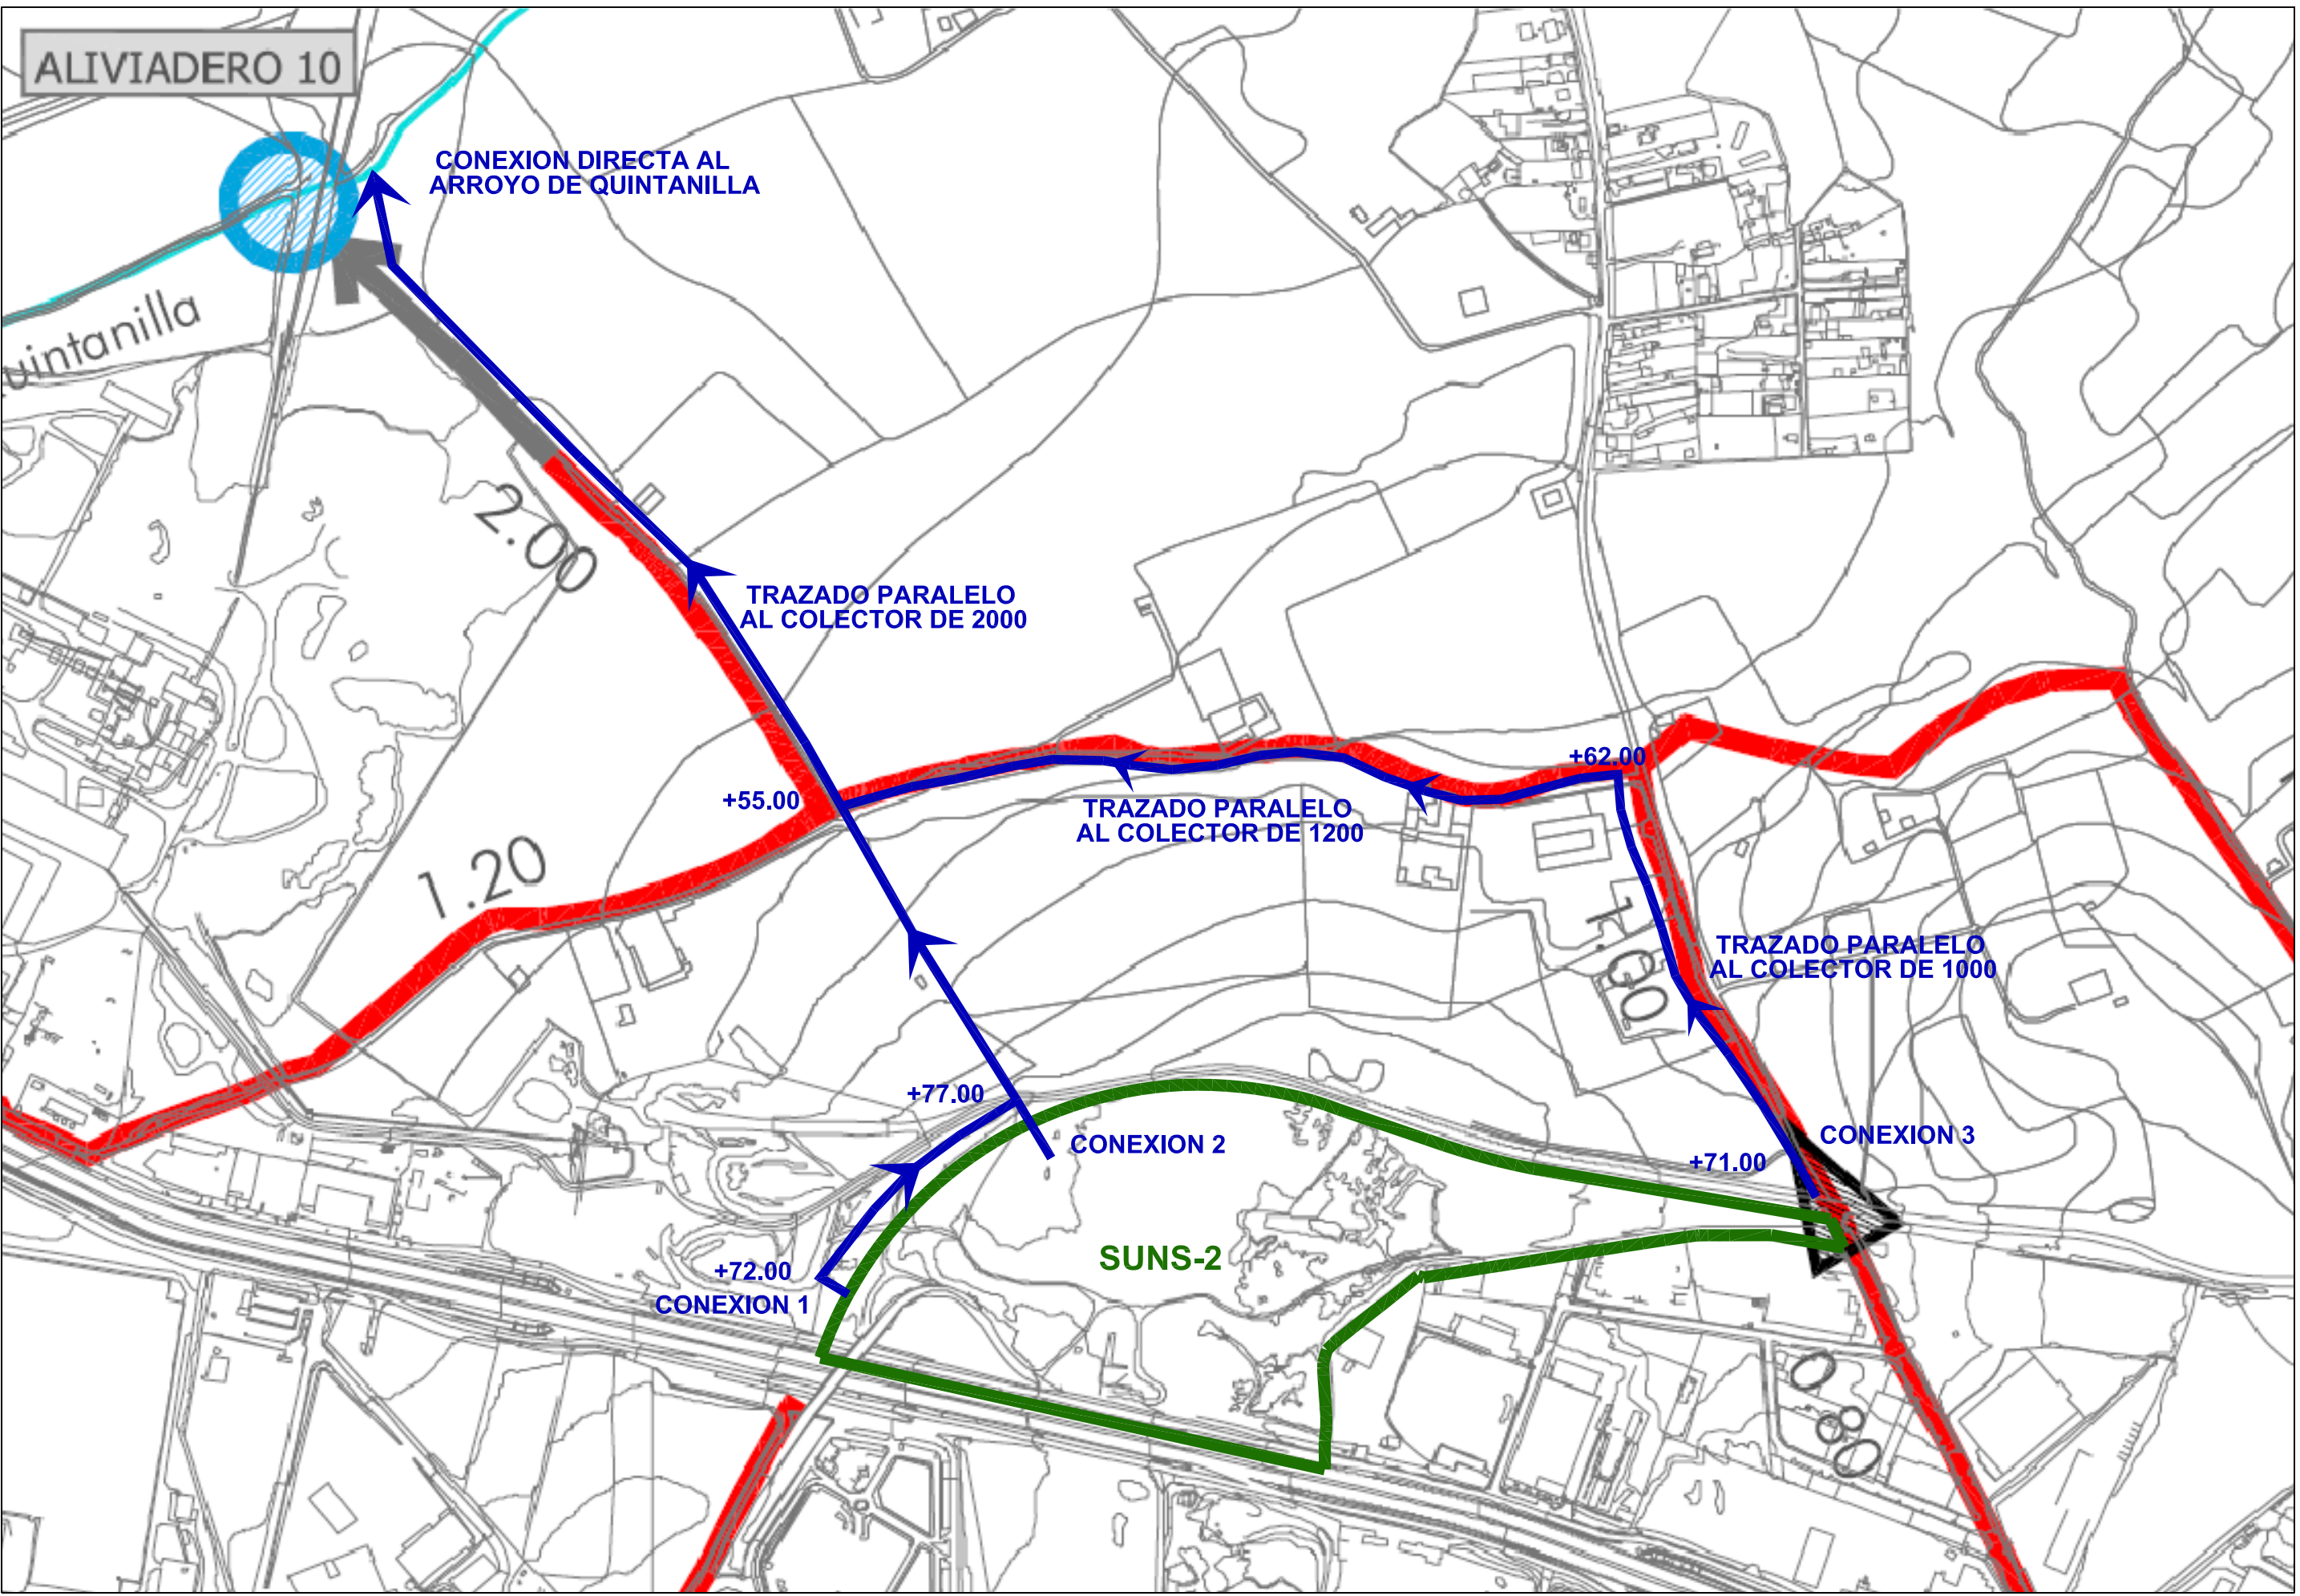

NOTA: EN EL PROYECTO DE URBANIZACIÓN SE RECABARÁ INFORME DE LA COMPAÑIA SUMINISTRADORA "EMASESA".


SANEAMIENTO PLUVIALES E 1:5.000 (PLANO BASE: APROB. INICIAL PGOU DE ALCALA DE GUADAIRA)

PROMOTOR	PLAN DE SECTORIZACION DEL SUELO URBANIZABLE NO SECTORIZADO SUNS-2 DEL PGOU DE ALCALA DE GUADAIRA (SEVILLA)	Nº PLANO
MAVARA S.A.		P5
ARQUITECTO		ESCALA
 JUAN B. RUIZ HERAS	PROPUESTA DE SANEAMIENTO	1 : 1.000
		1 : 5.000
		MARZO-2010

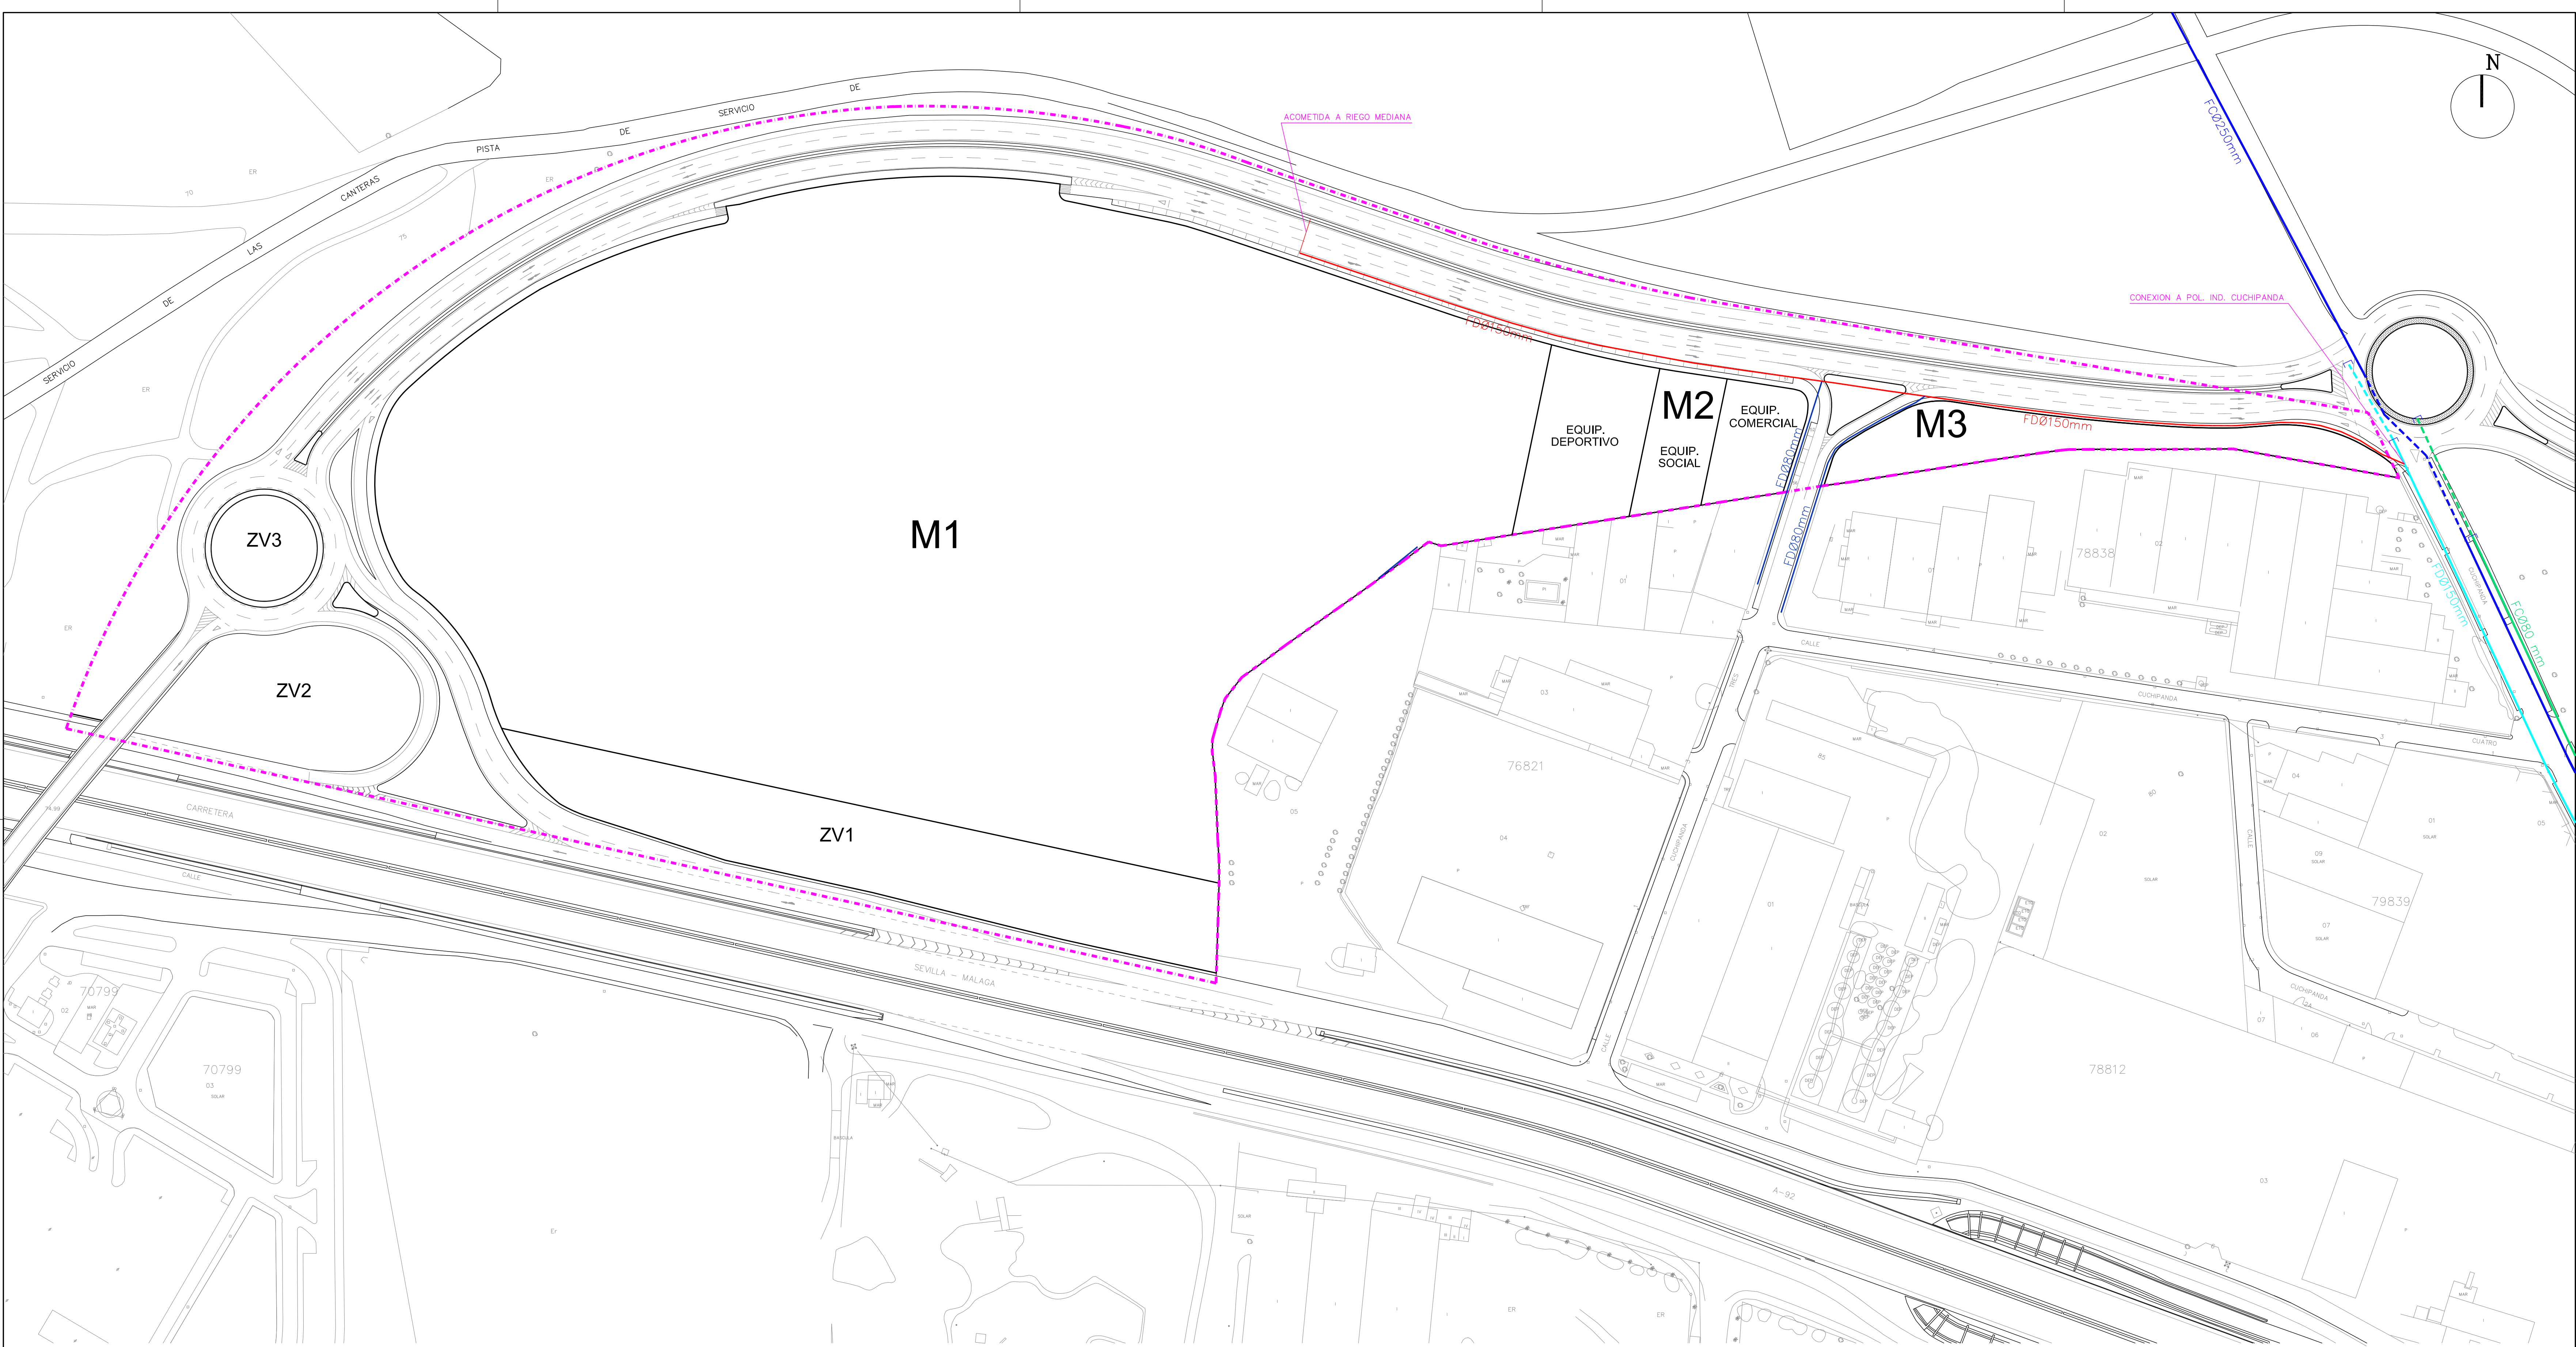


RED PRINCIPAL DE RED DE ABASTECIMIENTO Ø150 A EJECUTAR

PROMOTOR	- TEXTO REFUNDIDO - PLAN DE SECTORIZACION DEL SUELO URBANIZABLE NO SECTORIZADO SUNS-2 DEL PGOU DE ALCALÁ DE GUADAIRA (SEVILLA).	Nº PLANO
MAVARA S.A.		P6
ARQUITECTO		ESCALA
JUAN B. RUIZ HERAS	PROPUESTA RED DE ABASTECIMIENTO	1 : 1.000
		ENERO-2015

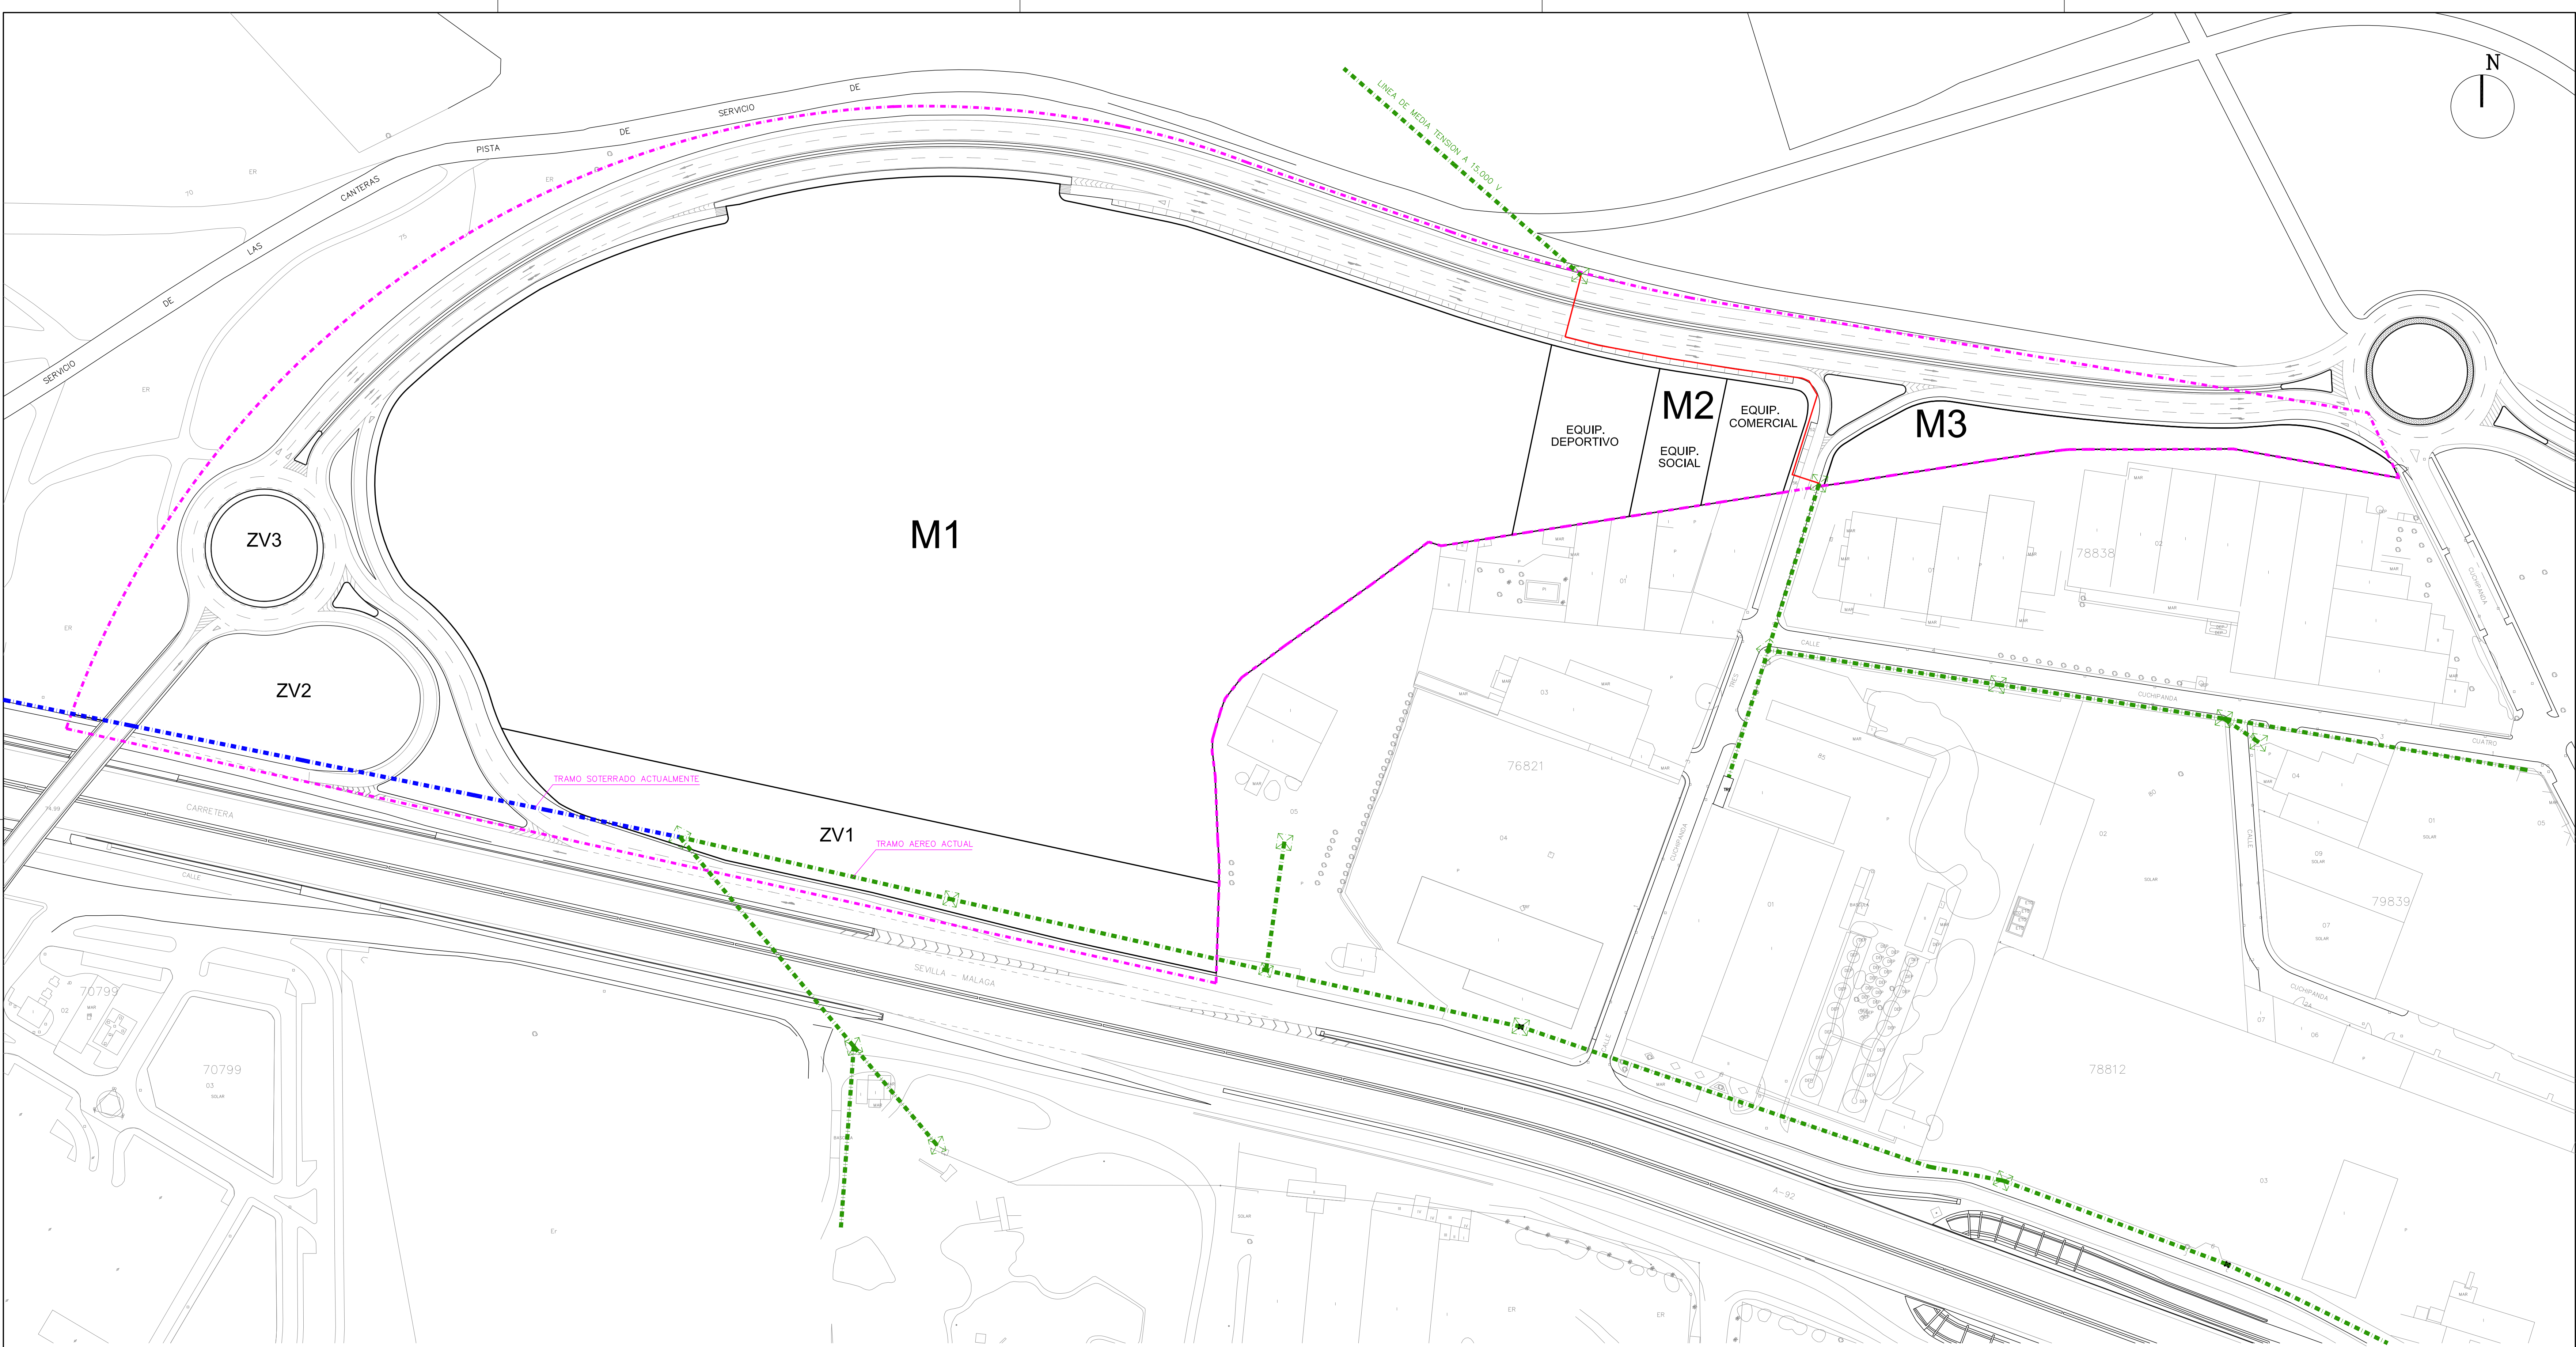


PROMOTOR	- TEXTO REFUNDIDO - PLAN DE SECTORIZACION DEL SUELO URBANIZABLE NO SECTORIZADO SUNS-2 DEL PGOU DE ALCALÁ DE GUADAIRA (SEVILLA).	Nº PLANO
MAVARA S.A. ARQUITECTO		P7
JUAN B. RUIZ HERAS	PROPUESTA RED DE ELECTRICIDAD	ESCALA 1 : 1.000 ENERO-2015

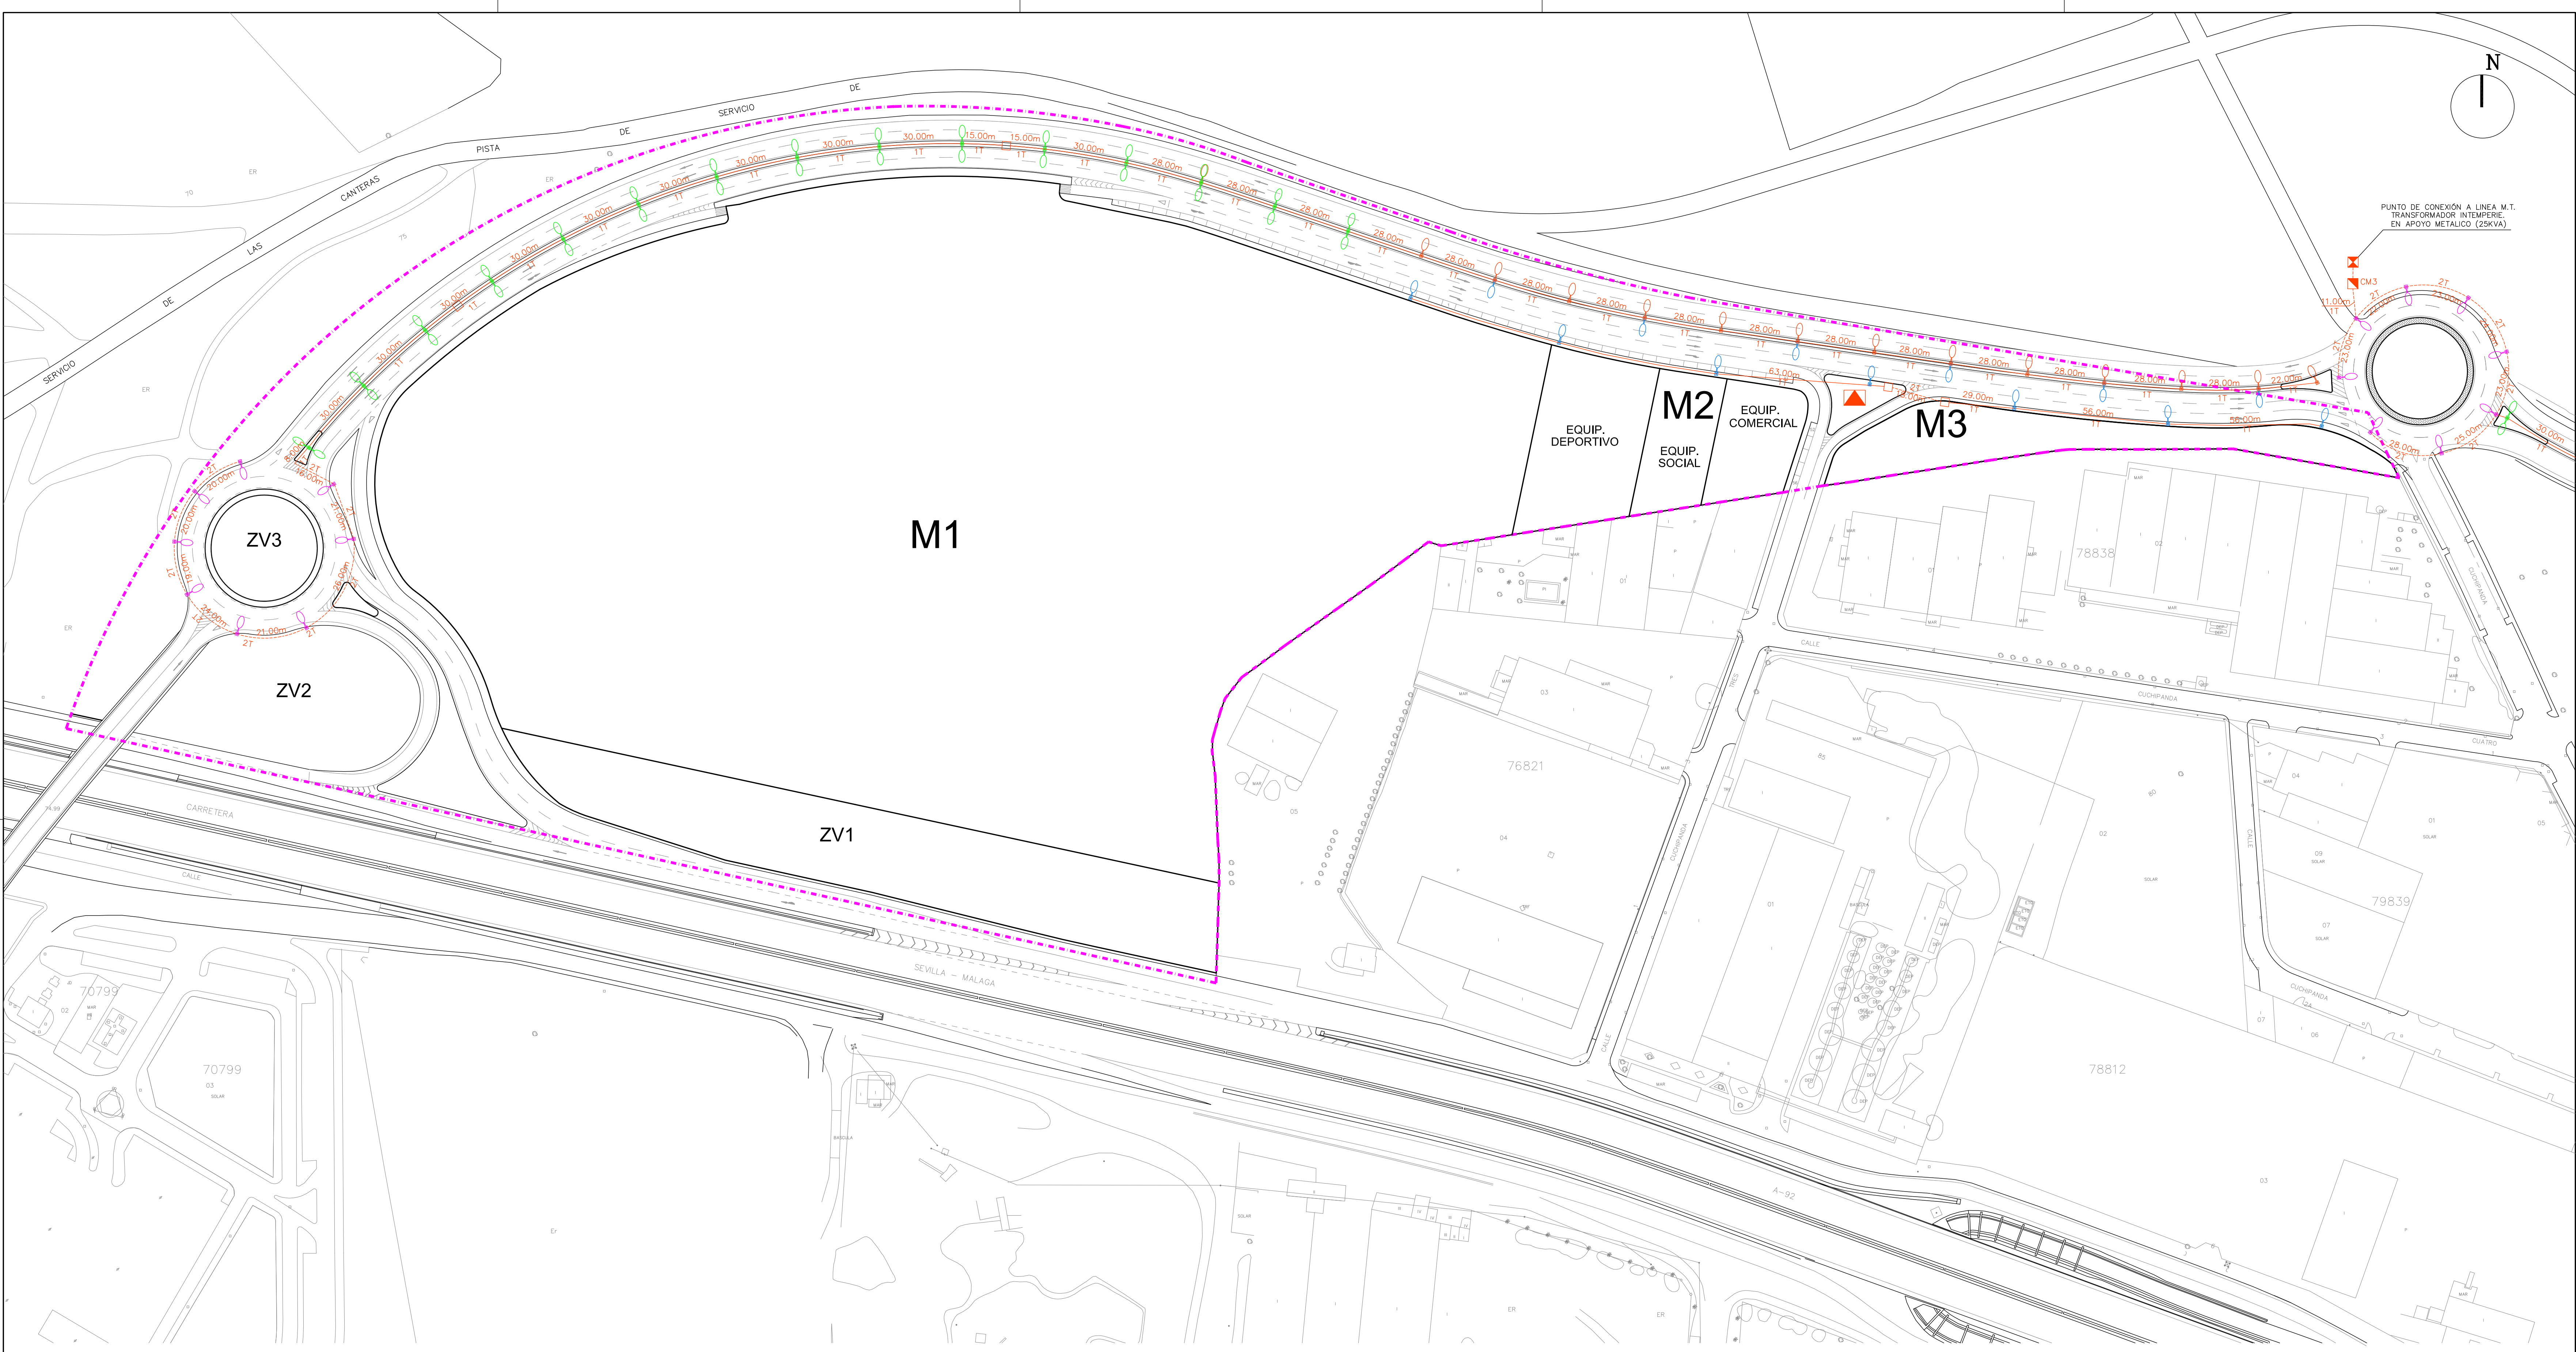

PUNTO DE CONEXIÓN A LÍNEA M.T.
TRANSFORMADOR INTERPERIE.
EN APOYO METÁLICO (25KVA)


- CANALIZACION 1 TUBO PEØ110 DOBLE CAPA
- CANALIZACION 2 TUBOS PEØ110 DOBLE CAPA REFORZADA CON HORMIGÓN
- ARQUETA ALUMBRADO 0.40x0.40m
- PUNTO LUZ DOBLE DE 12m DE ALTURA CENTRADO CADA 30m
LUMINARIAS LUNALYS EN P2, BRAZO DE 0.50m
LAMPARA VSAP SON-TFP 250W, ARQUETA DE 0.40x0.40m
- PUNTO LUZ SIMPLE DE 12m DE ALTURA BILATERAL CENTRADO CADA 28/30m
LUMINARIAS LUNALYS EN P3, BRAZO DE 0.50m
LAMPARA VSAP SON-TFP 150W, ARQUETA DE 0.40x0.40m
- PUNTO LUZ SIMPLE DE 12m DE ALTURA A TRESBOLILLO CADA 28m
LUMINARIAS LUNALYS EN P1, BRAZO DE 0.50m
LAMPARA VSAP SON-TFP 250W, ARQUETA DE 0.40x0.40m
- PUNTO LUZ SIMPLE DE 12m DE ALTURA UNILATERAL CADA 20m
LUMINARIAS LUNALYS EN P2, BRAZO DE 0.50m
LAMPARA VSAP SON-TFP 150W, ARQUETA DE 0.40x0.40m
- CUADRO DE MANDOS
- CENTRO DE TRANSFORMACION
- APOYO METÁLICO CON TRANSFORMADOR A INTERPERIE

PROMOTOR	- TEXTO REFUNDIDO - PLAN DE SECTORIZACION DEL SUELO URBANIZABLE NO SECTORIZADO SUNS-2 DEL PGOU DE ALCALÁ DE GUADAIRA (SEVILLA).	Nº PLANO
MAVARA S.A.		P8
ARQUITECTO		ESCALA
		1 : 1.000
JUAN B. RUIZ HERAS	PROPUESTA DE ALUMBRADO PUBLICO	ENERO-2015

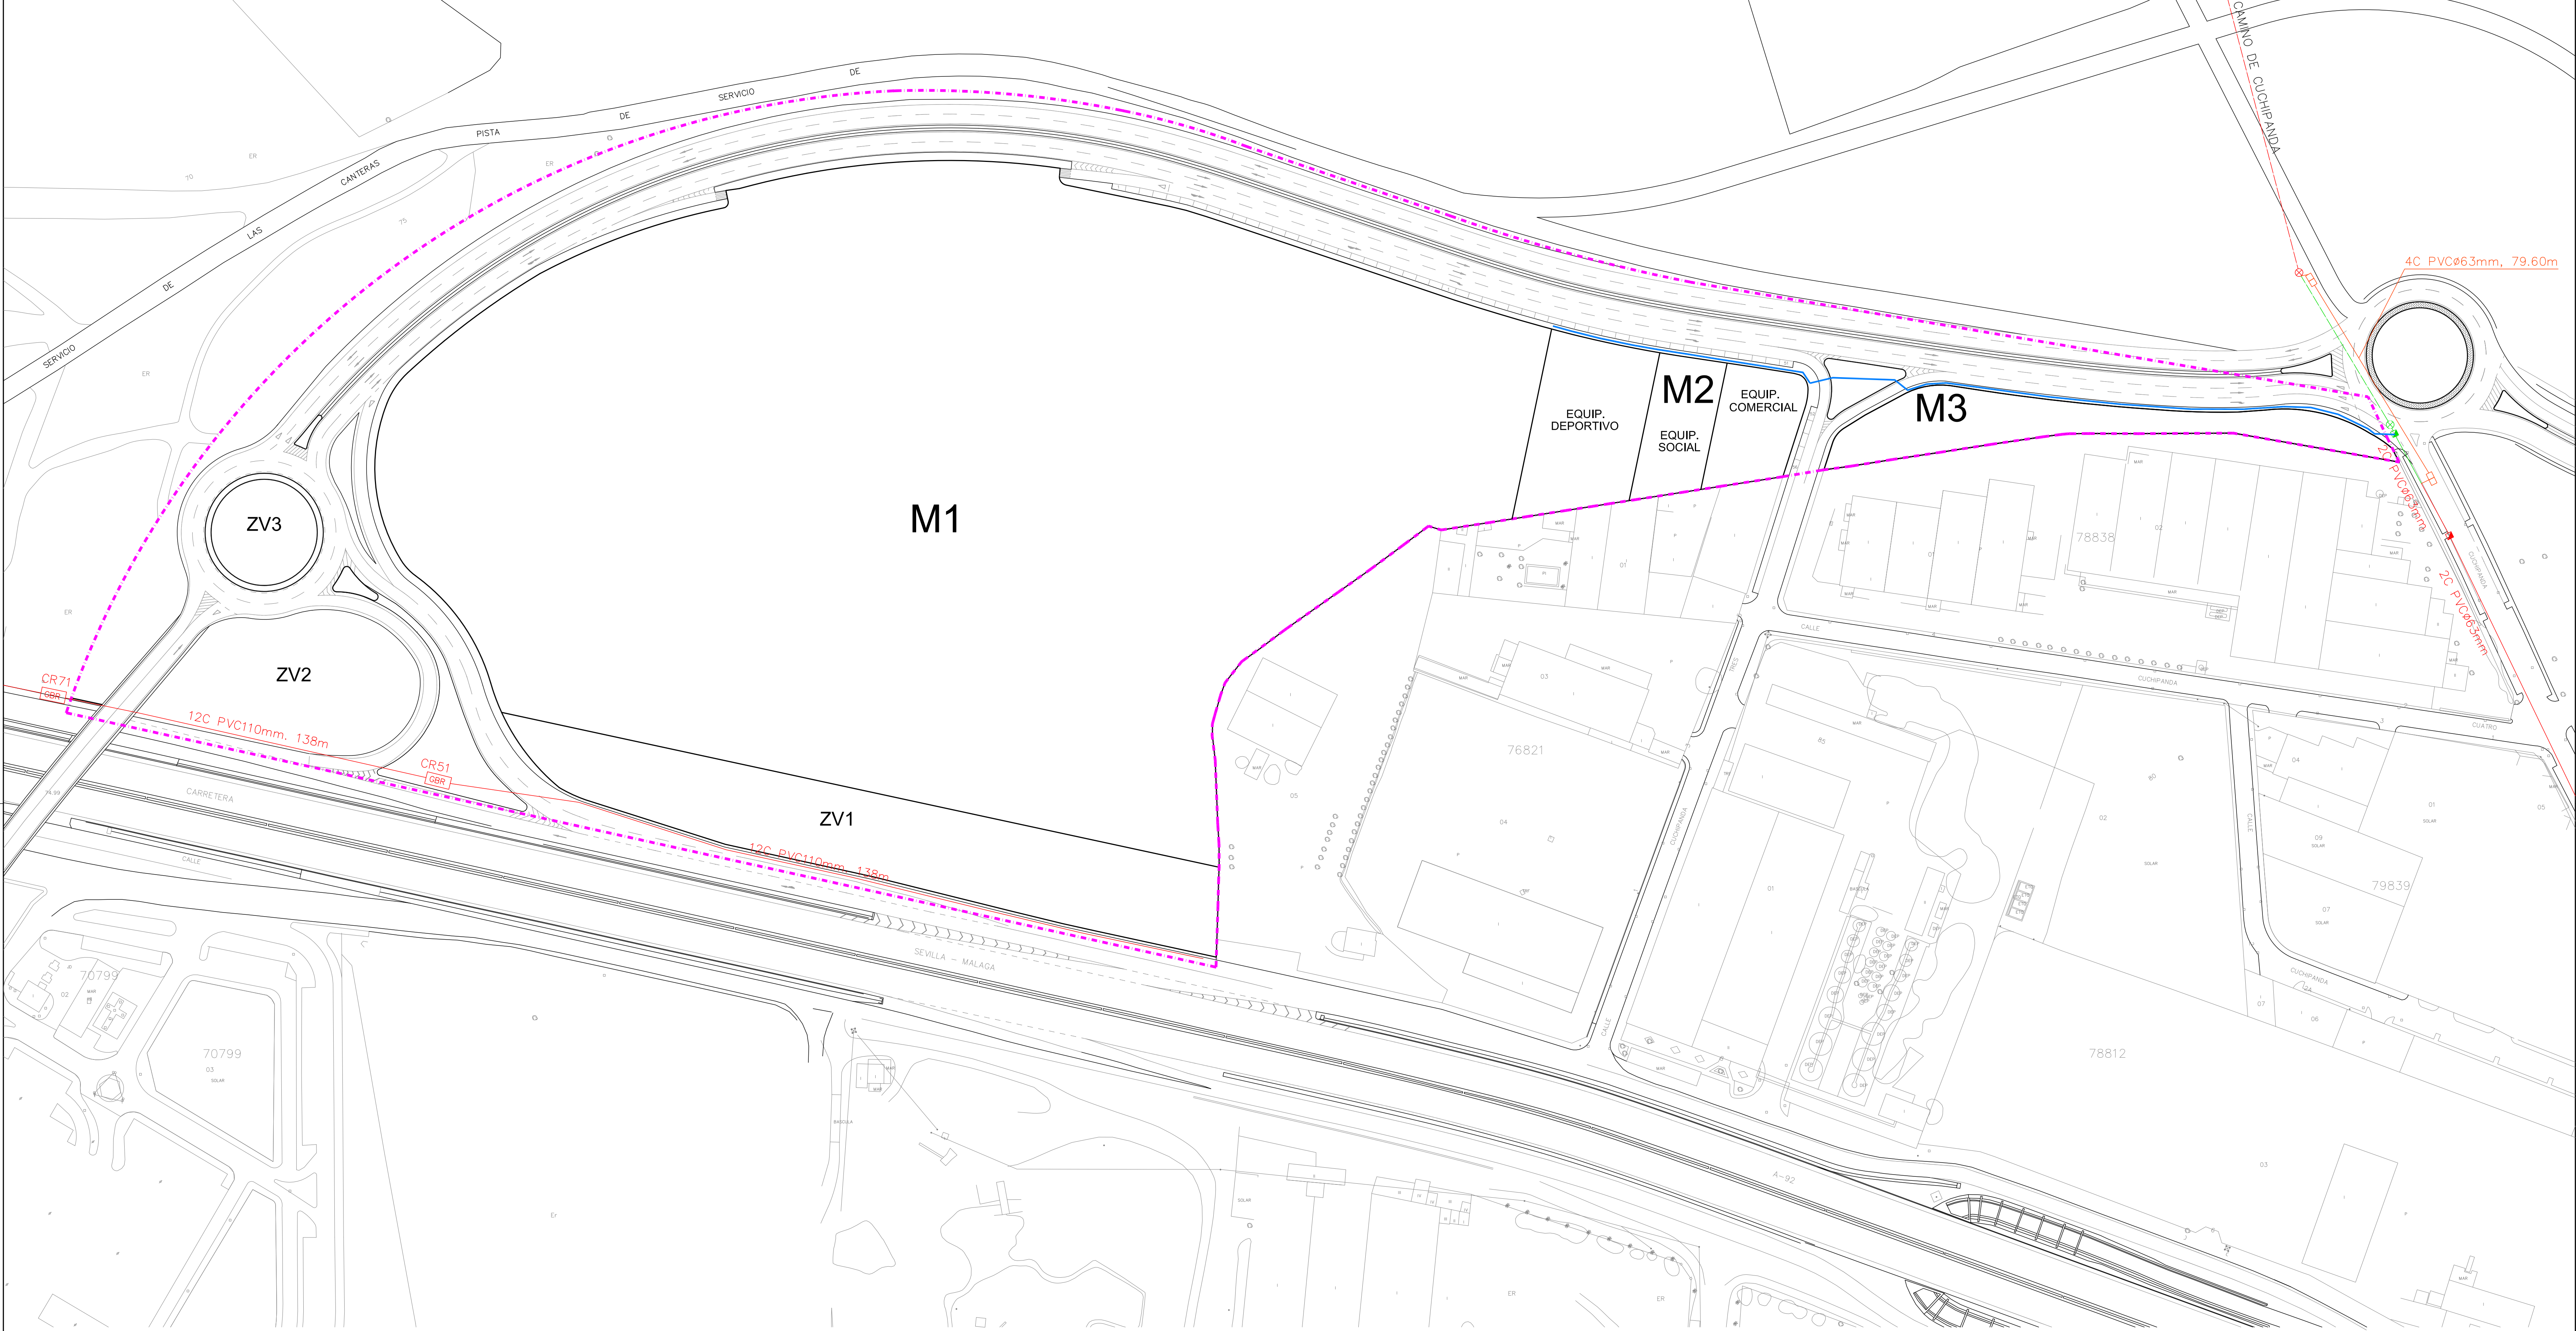


	NUEVA CANALIZACION EN SUNS-2		ARQUETA TIPO "D" EXISTENTE
	LINEA AEREA EXISTENTE		ARQUETA TIPO "H" EXISTENTE
	LINEA SUBTERRANEA EXISTENTE		ARQUETA TIPO "M" EXISTENTE
	LINEA AEREA EXISTENTE A DESMONTAR		ARQUETA TIPO "M" A DEMOLER
	LINEA SUBTERRANEA EXISTENTE A DESMONTAR		CAMARA GBR EXISTENTE
	LINEA SUBTERRANEA A EJECUTAR		ARQUETA TIPO "D" A EJECUTAR
	POSTE DE TELEFONIA EXISTENTE		
	POSTE DE TELEFONIA A DESMONTAR		

PROMOTOR	- TEXTO REFUNDIDO - PLAN DE SECTORIZACION DEL SUELO URBANIZABLE NO SECTORIZADO SUNS-2 DEL PGOU DE ALCALÁ DE GUADAIRA (SEVILLA).	Nº PLANO
MAVARA S.A. ARQUITECTO		P9
JUAN B. RUIZ HERAS	PROPUESTA DE RED DE TELECOMUNICACIONES 1	ESCALA 1 : 1.000 SEPTIEMBRE-2018

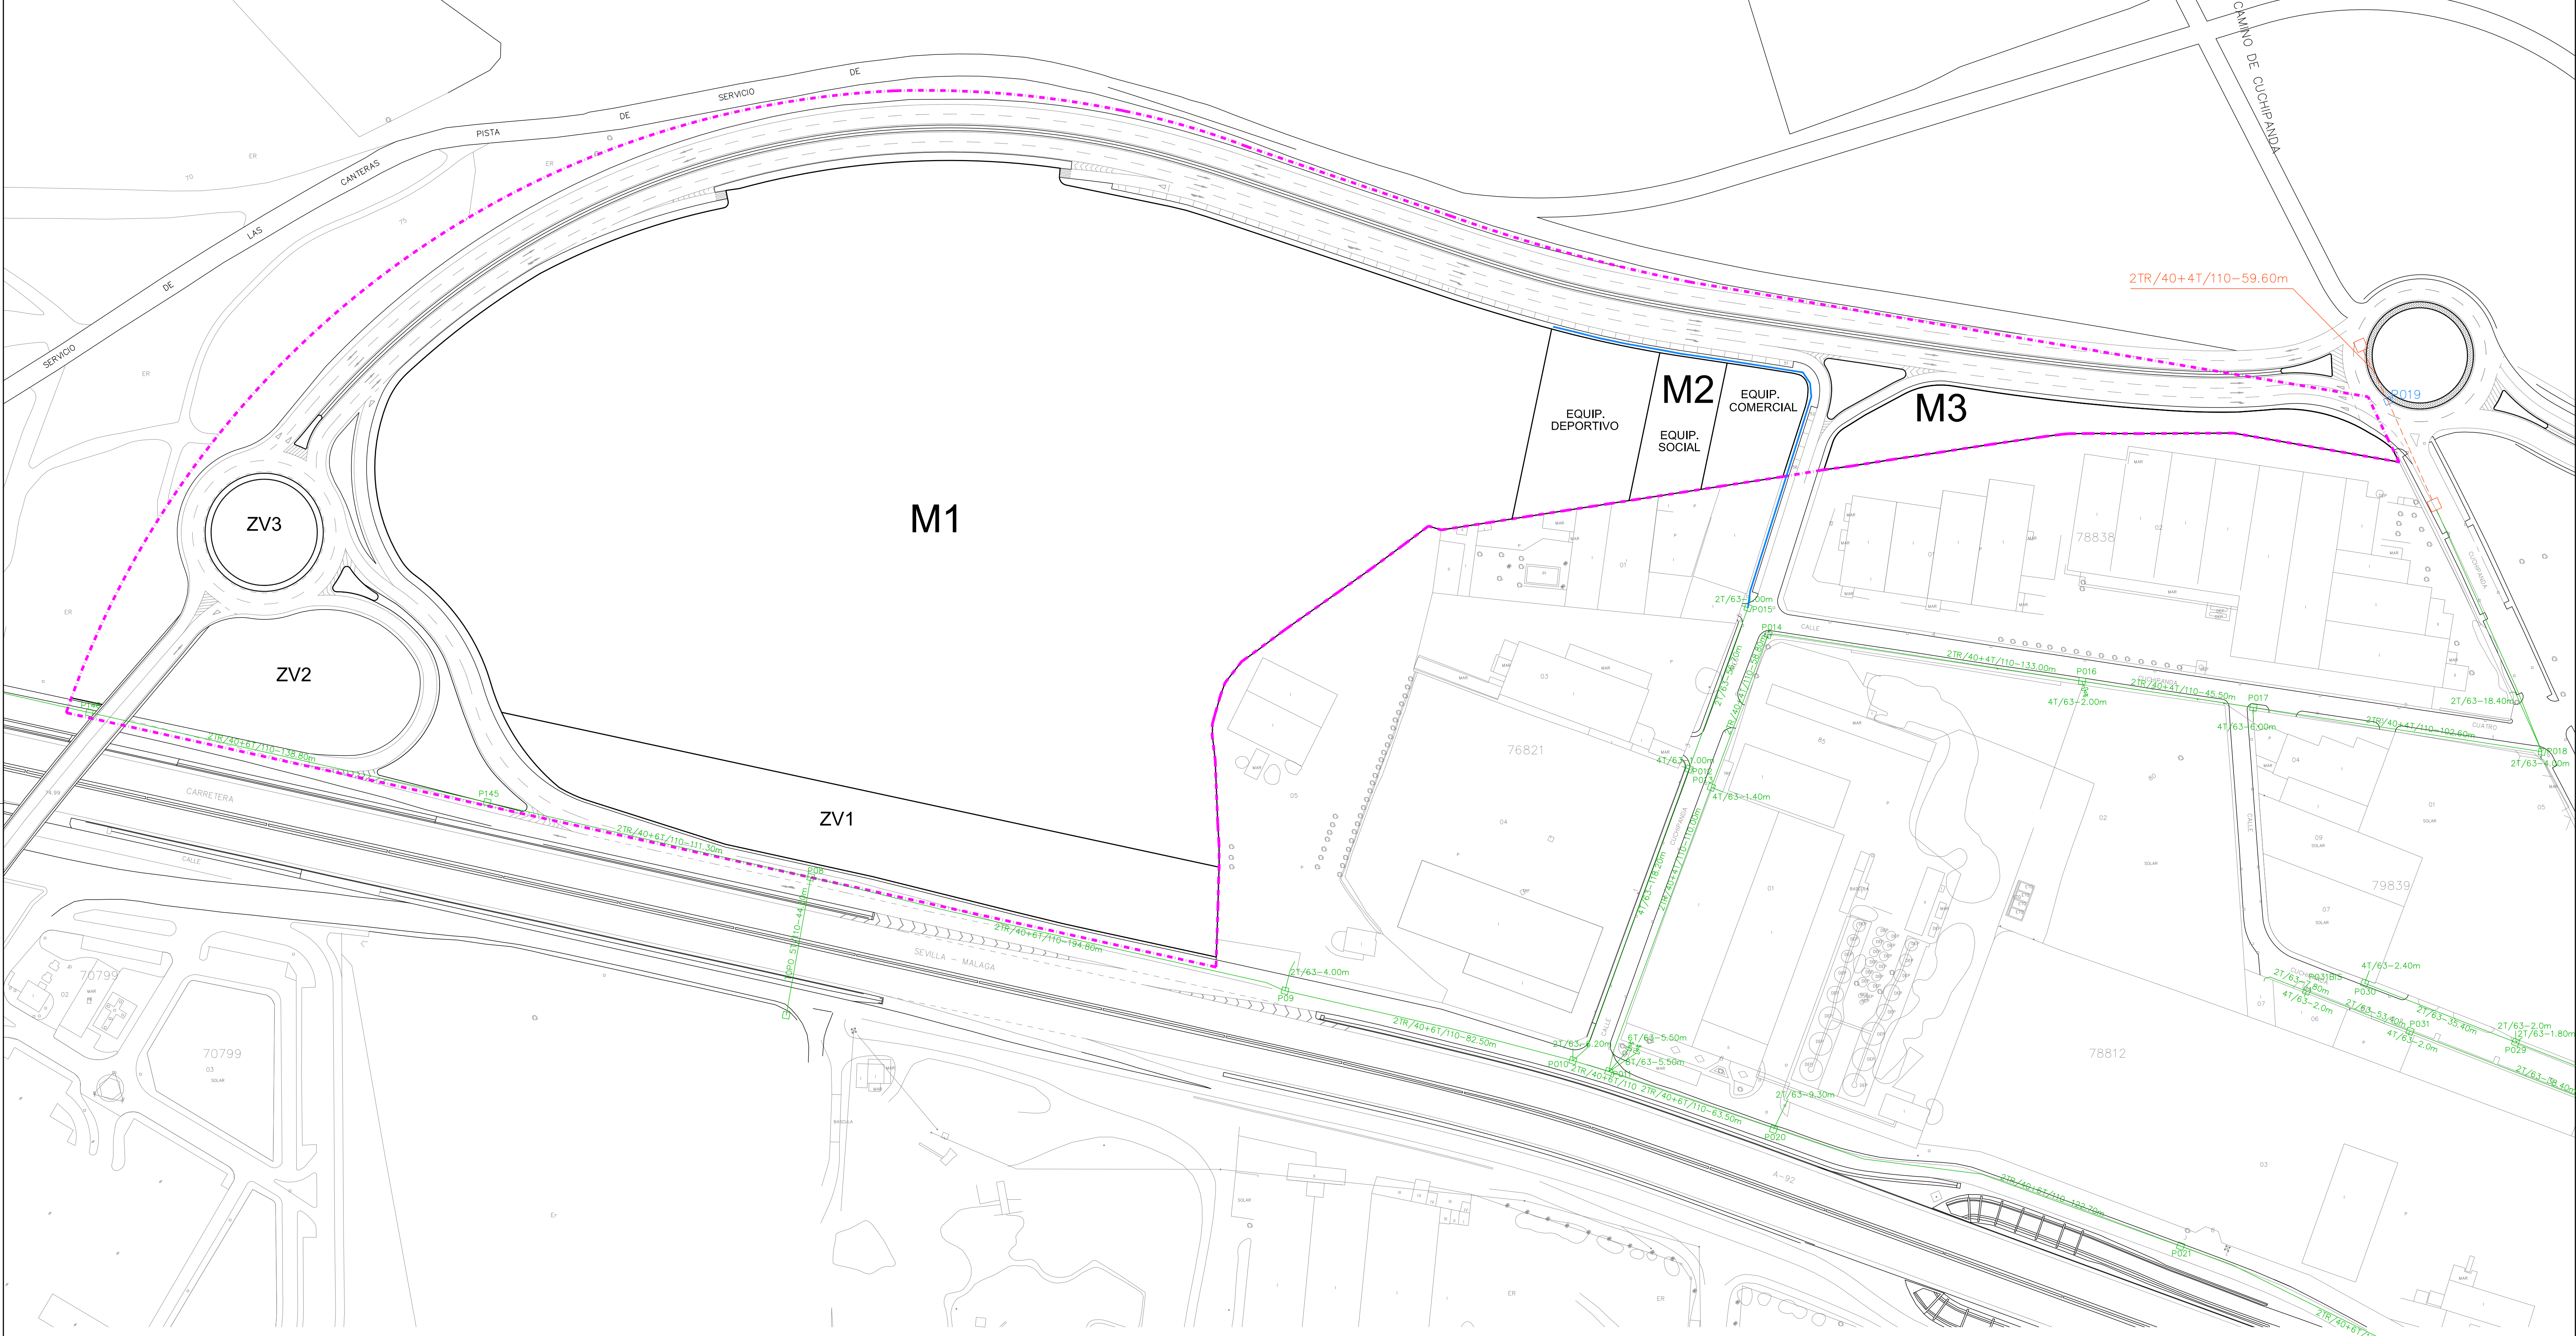

	NUEVA CANALIZACION EN SUNS-2
	CANALIZACION EXISTENTE
	REPOSICION CANALIZACION 2TR/40+4T/110
	ARQUETA EXISTENTE
	ARQUETA A DEMOLER
	NUEVA ARQUETA TIPO A-80

PROMOTOR	- TEXTO REFUNDIDO - PLAN DE SECTORIZACION DEL SUELO URBANIZABLE NO SECTORIZADO SUNS-2 DEL PGOU DE ALCALÁ DE GUADAIRA (SEVILLA).	Nº PLANO
MAVARA S.A. ARQUITECTO		P10
JUAN B. RUIZ HERAS	PROPUESTA DE RED DE TELECOMUNICACIONES 2	ESCALA 1 : 1.000 SEPTIEMBRE-2018

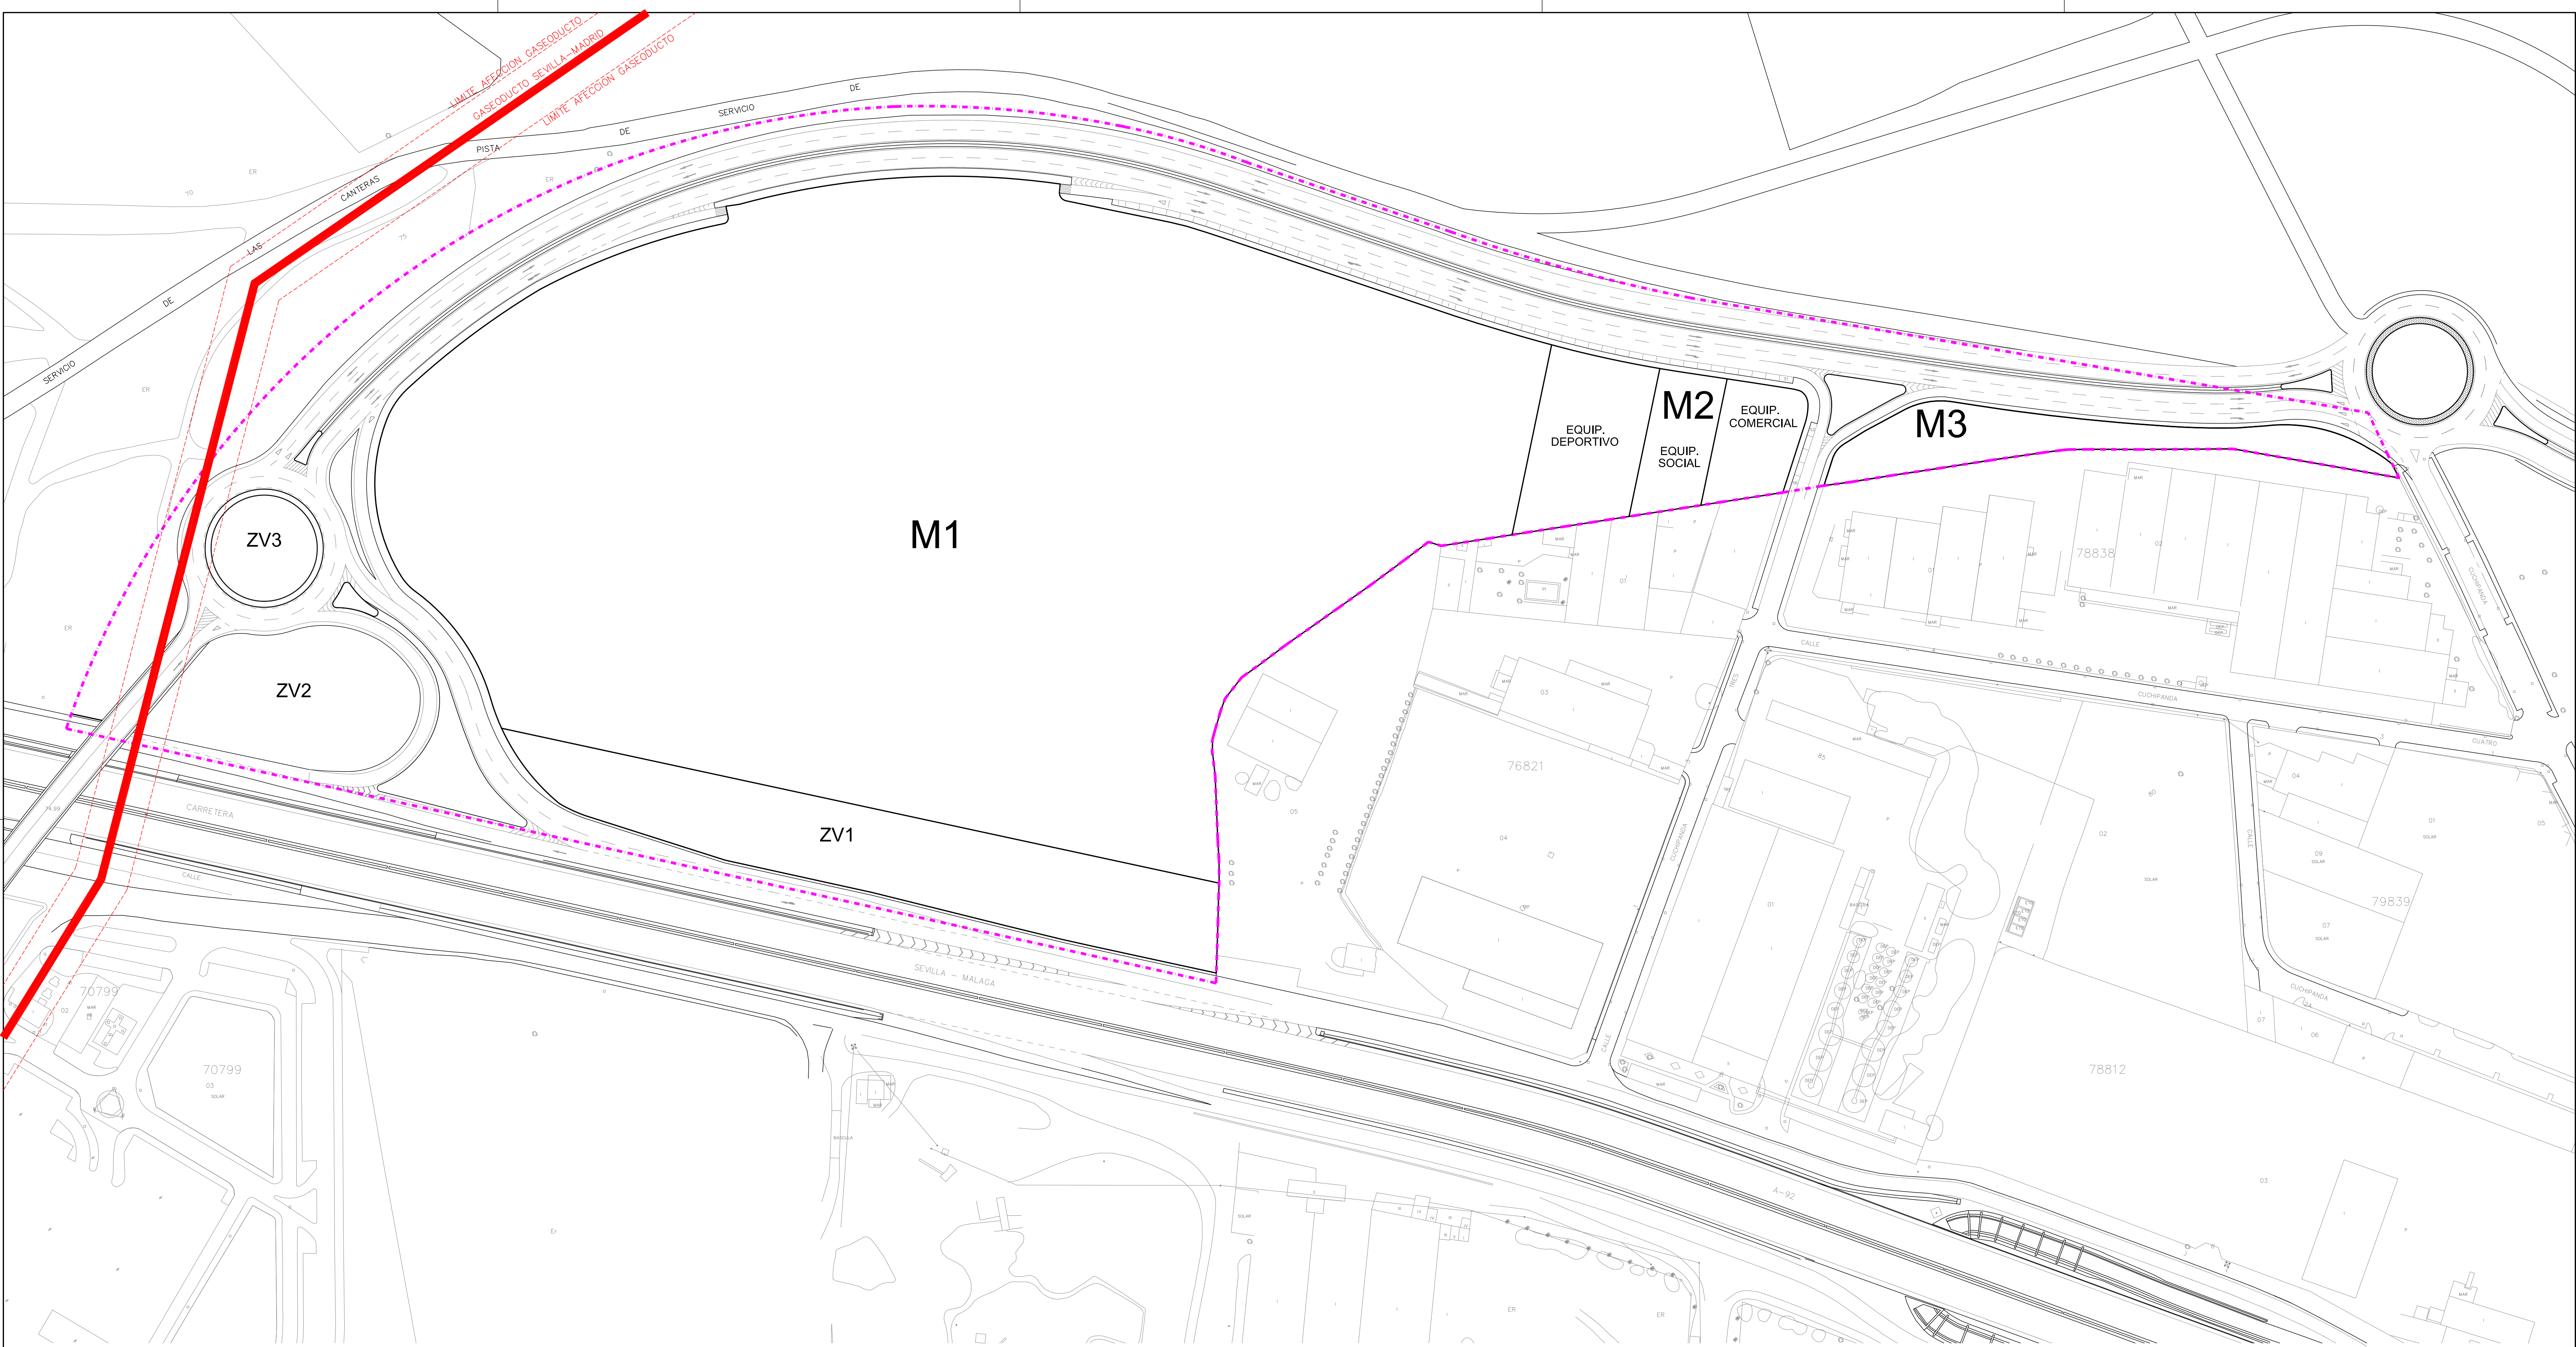

PROMOTOR	- TEXTO REFUNDIDO - PLAN DE SECTORIZACION DEL SUELO URBANIZABLE NO SECTORIZADO SUNS-2 DEL PGOU DE ALCALÁ DE GUADAIRA (SEVILLA). ENAGAS GASEODUCTO SEVILLA-MADRID	Nº PLANO
MAVARA S.A.		P11
ARQUITECTO		ESCALA
JUAN B. RUIZ HERAS		1 : 1.000
		ENERO-2015