


6.2  
Escala 1/1000  
Plano Nº  
TECNICO REDACTOR  
LAMBERTO  
RIBERA CARRETO  
C.O.A.S. Nº 2.504

ALINEACIONES Y RASANTES  
RED VIARIA:  
Plano de Ordenación.  
ALCALA DE GUADAJIRA (SEVILLA)  
PLAN ESPECIAL DE REFORMA INTERIOR  
DEL AREA UE-13 DEL PGOU DE  
REFERENCIA: P-0517  
FECHA: NOVIEMBRE-06  
SUSTITUYE A:  
OBSERVACIONES:

PROMOTOR  
D. ARTURO HIDALGO SANCHEZ  
EN REPRESENTACION DE:  
ALGOO construcciones Modulares S.A.  
Beiron Catalan S.A.  
Transportes Maura e Hijos S.L.  
D. Manuel Aguilera.  
Inmobiliaria Parediano S.A.  
Hnos. Fernandez Lopez  
Praxair España S.L.  
Sociedad Española Carburos Metálicos S.A.  
Compañía empaquetados Negocios S.A.  
Rinascaldas S.L.

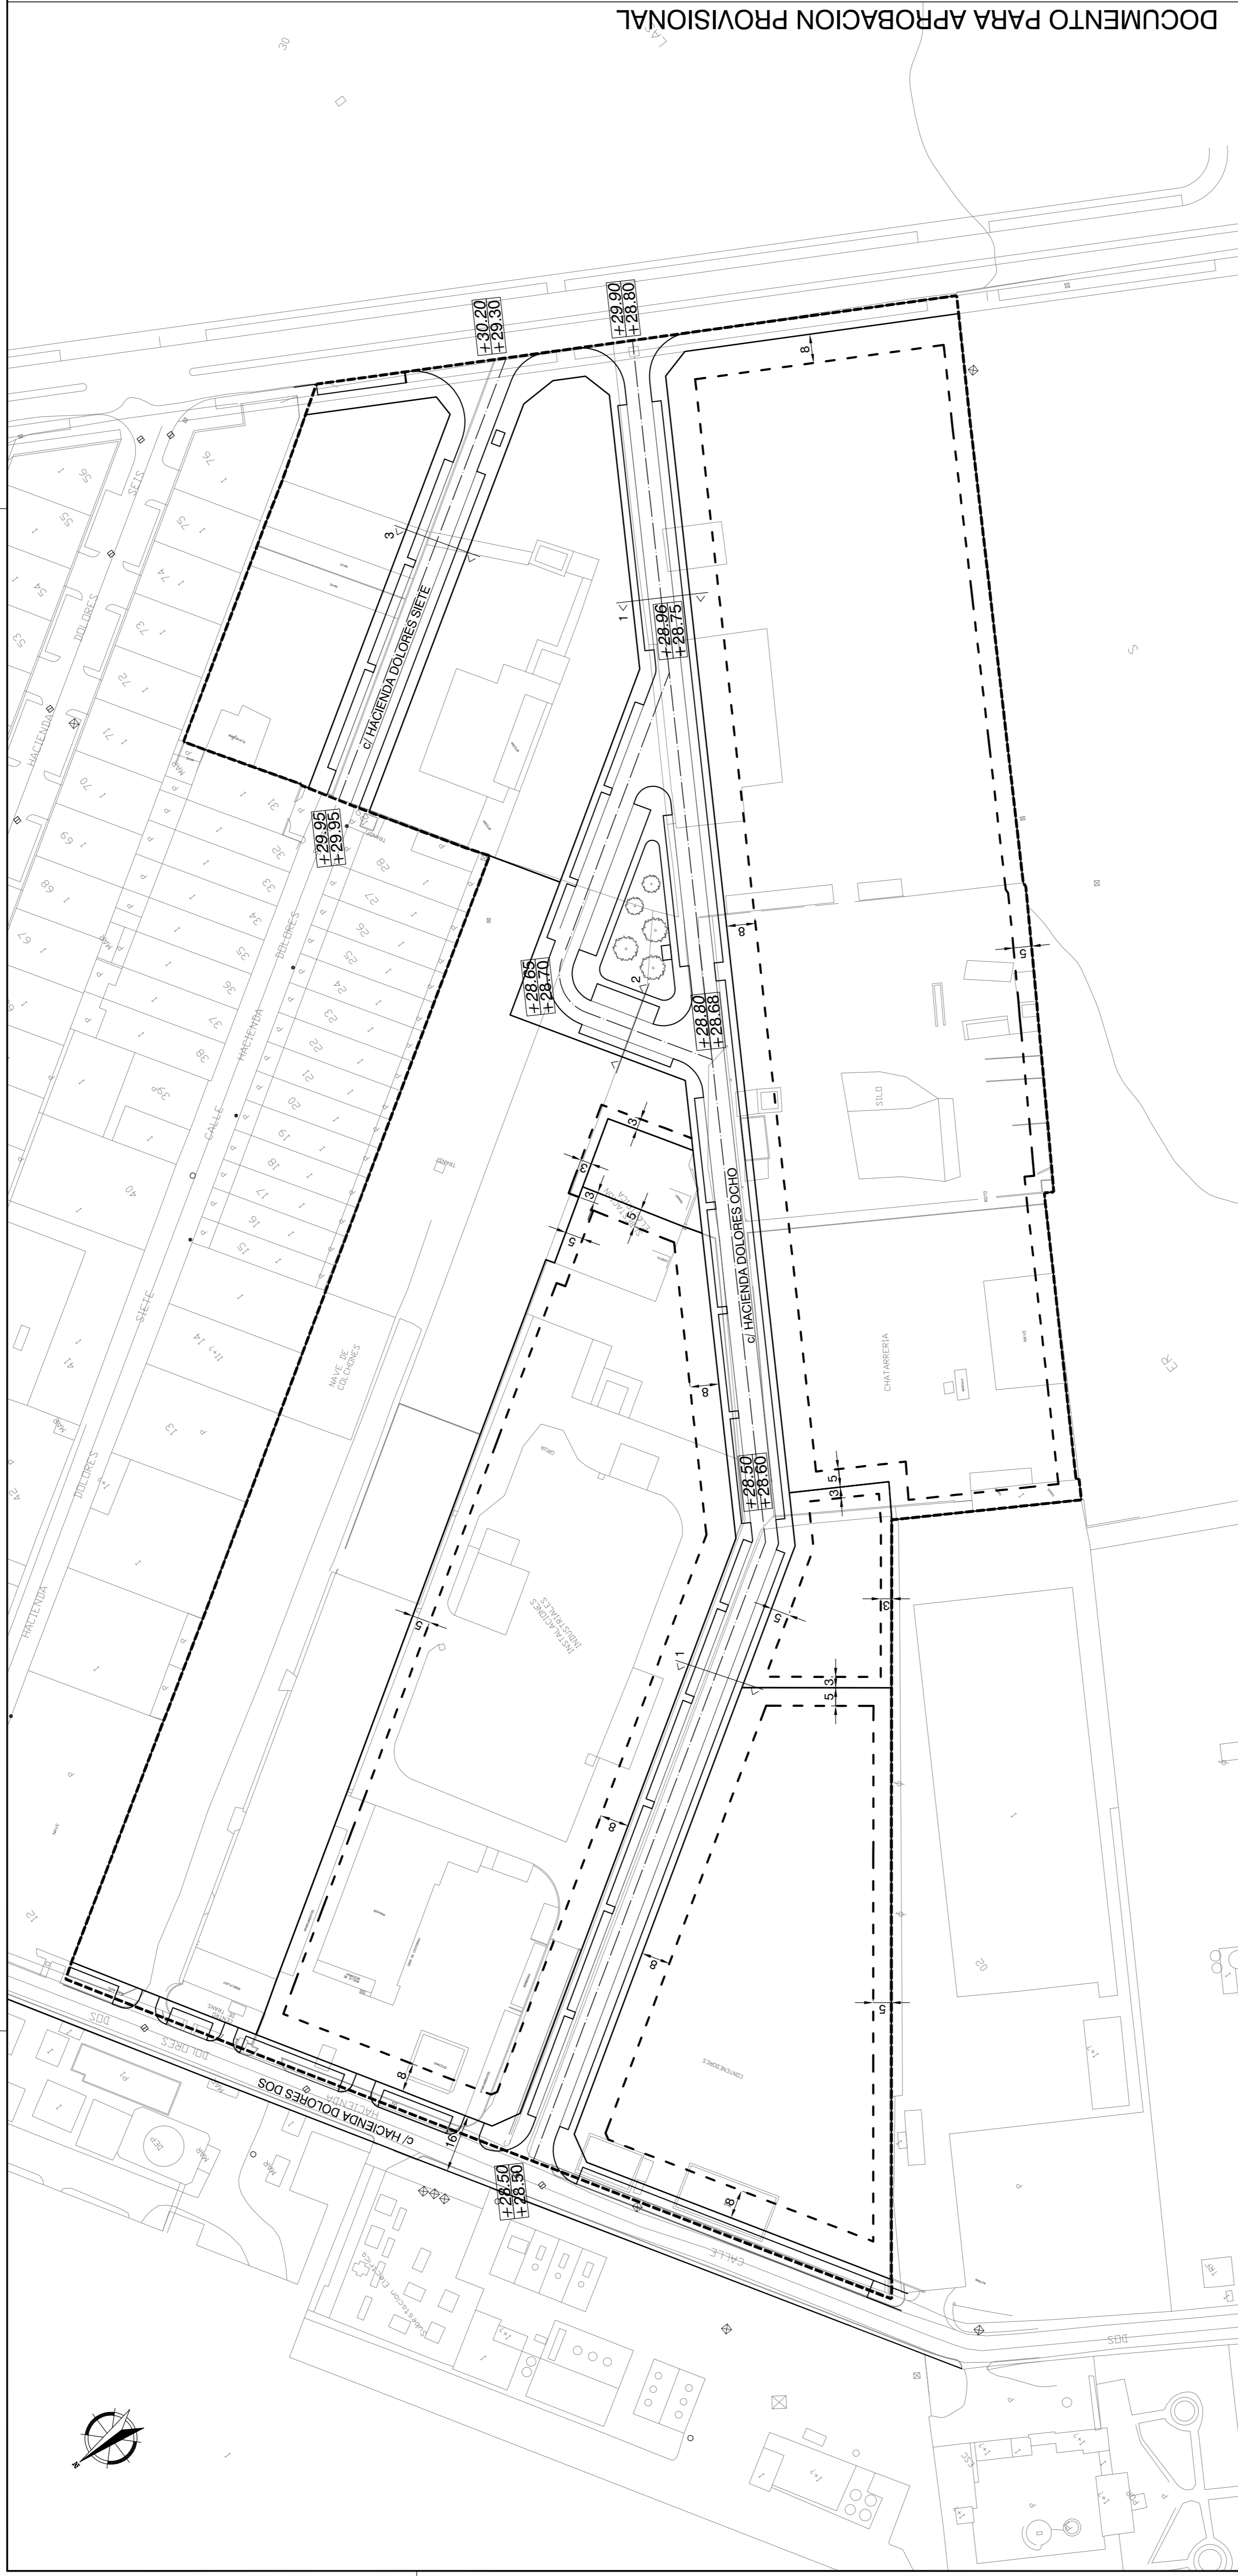

DOCUMENTO PARA APROBACION PROVISIONAL

+AAA AA COTA TERRENO  
 +AAA AA COTA RASANTE TERMINADA  
 RETRANQUEO RESPECTO ALINEACION EXTERIOR  
 SEPARACION A LINDEROS  
 LIMITE UNIDAD DE EJECUCION Nº13

