

SITUACIÓN

Plano de información

PLAN PARCIAL INDUSTRIAL DEL
ÁREA SUS-1 (SUP-16 PIE SOLO)
Y DIVISIÓN EN DOS UNIDADES DE EJECUCIÓN

Observaciones:

Sustituye a:

Fecha: NOVIEMBRE-18


Referencia: P-1604

REPRESENTADO POR:
Doña Eva María Álvarez Álvarez
N.I.F.: 28.585.098-P
Doña Carolina Álvarez Álvarez
N.I.F.: 28.593.228-L

CALEM S.L.
C.I.F.:A-41.162.124

C.I.F:A-41,162,124

PROMOTOR:

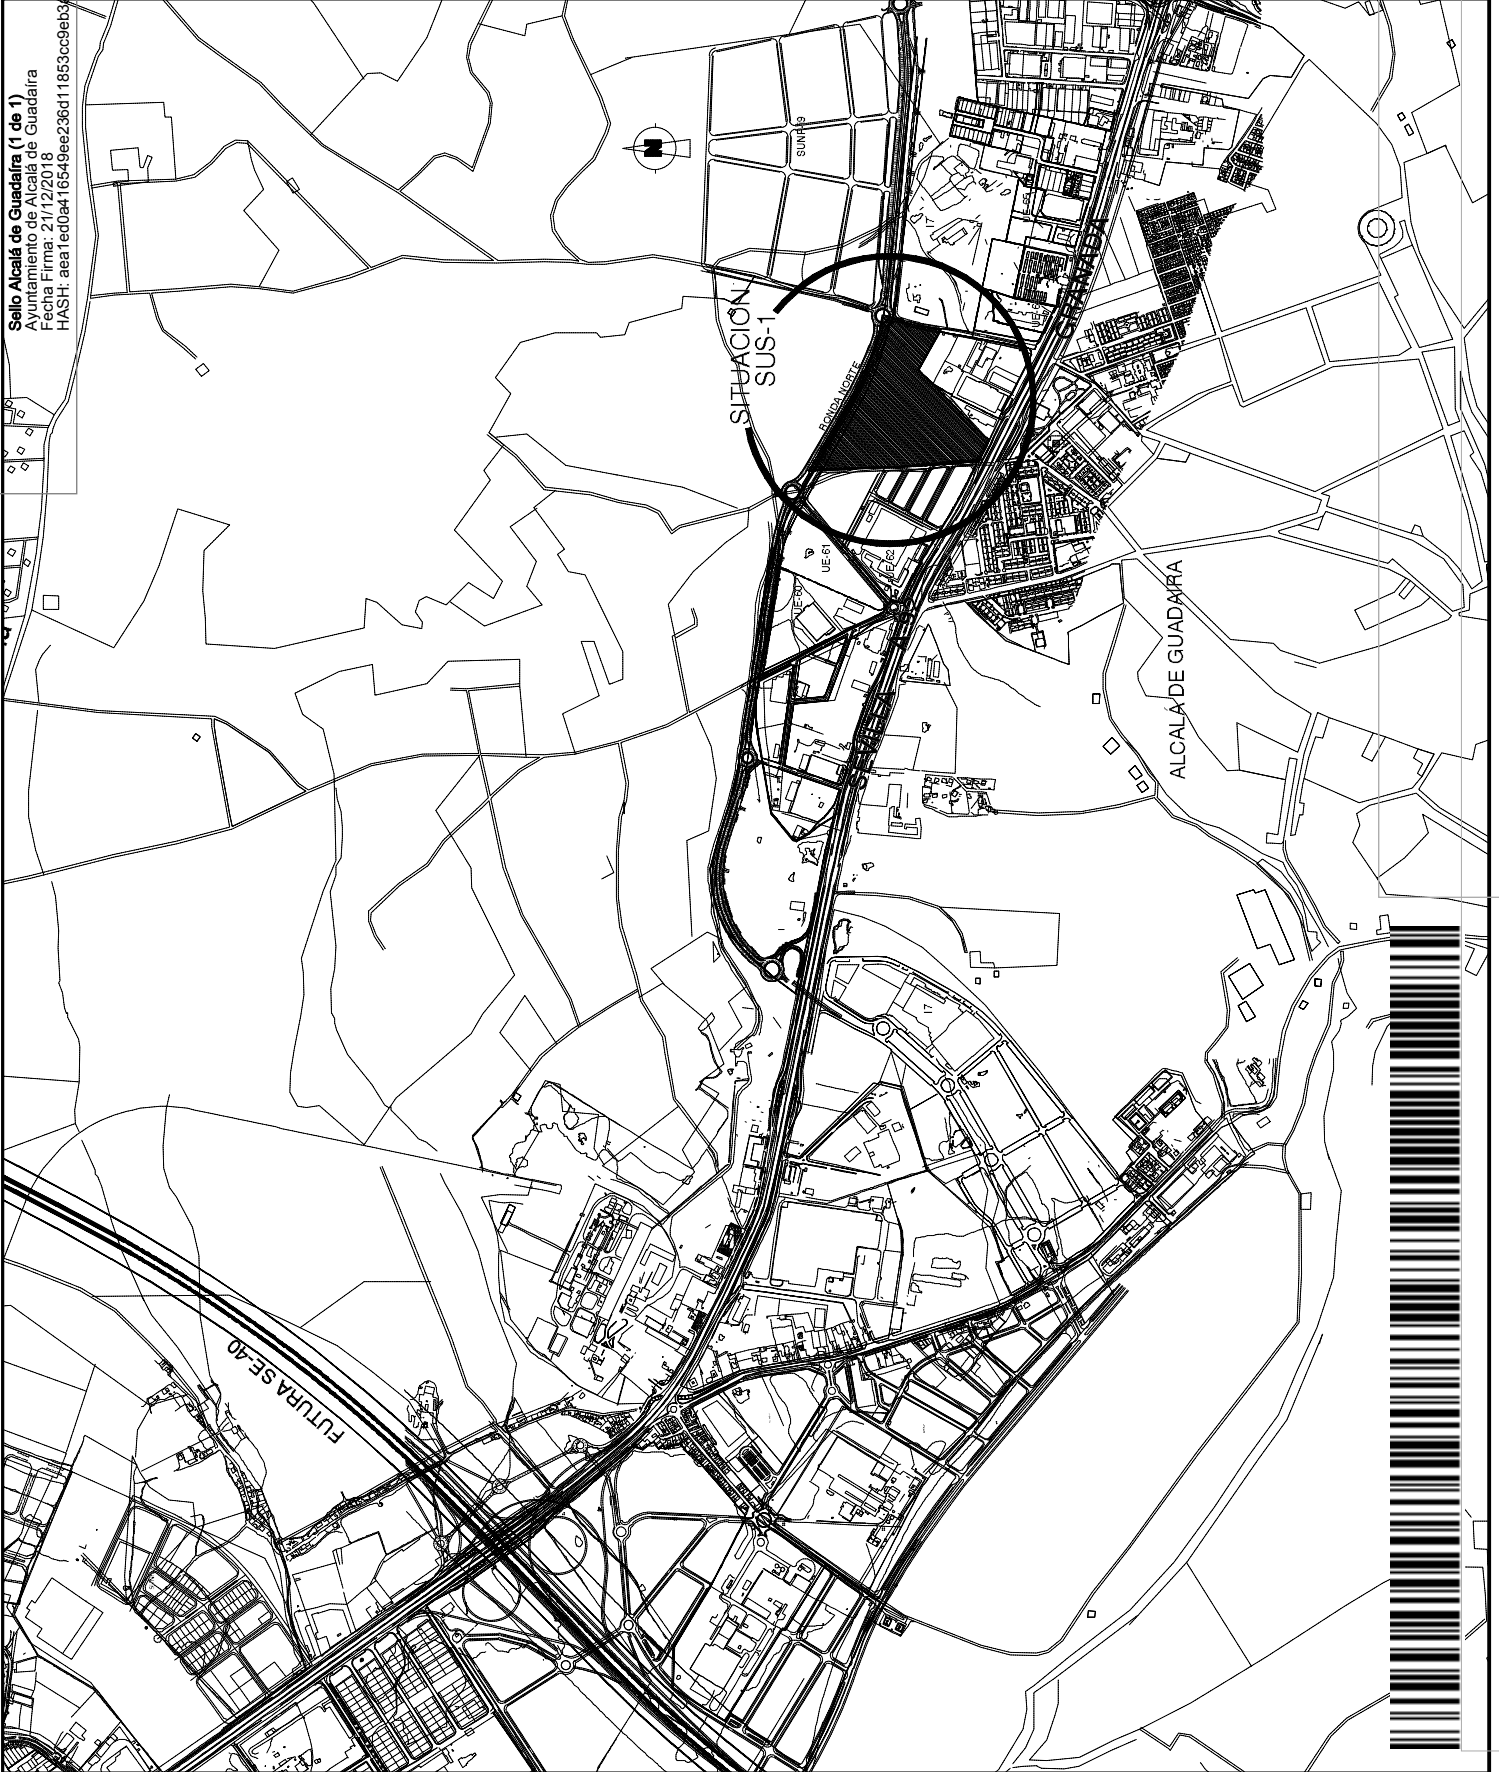

PLAN PARCIAL INDUSTRIAL DEL
ÁREA SUS-1 (SUP-16 PIE SOLO)
Y DIVISION EN DOS UNIDADES DE EJECUCIÓN

PROMOTOR:
CALEM S.L.
 C.I.F.A-1162.124



REPRESENTADO POR:
 Dña. Eva María Álvarez Álvarez
 N.I.F. 28.565.999-2
 Dña. Carolina Álvarez Álvarez
 N.I.F. 28.565.228-1


PLAN de Información
RÉGIMEN Y
GESTIÓN DEL SUELO


Referencia: P-1604
 Fecha: NOVIEMBRE 18
 Sustituye a:

Observaciones:

SUELO URBANIZABLE
 PROGRAMADO
 NO PROGRAMADO

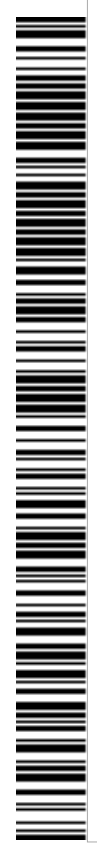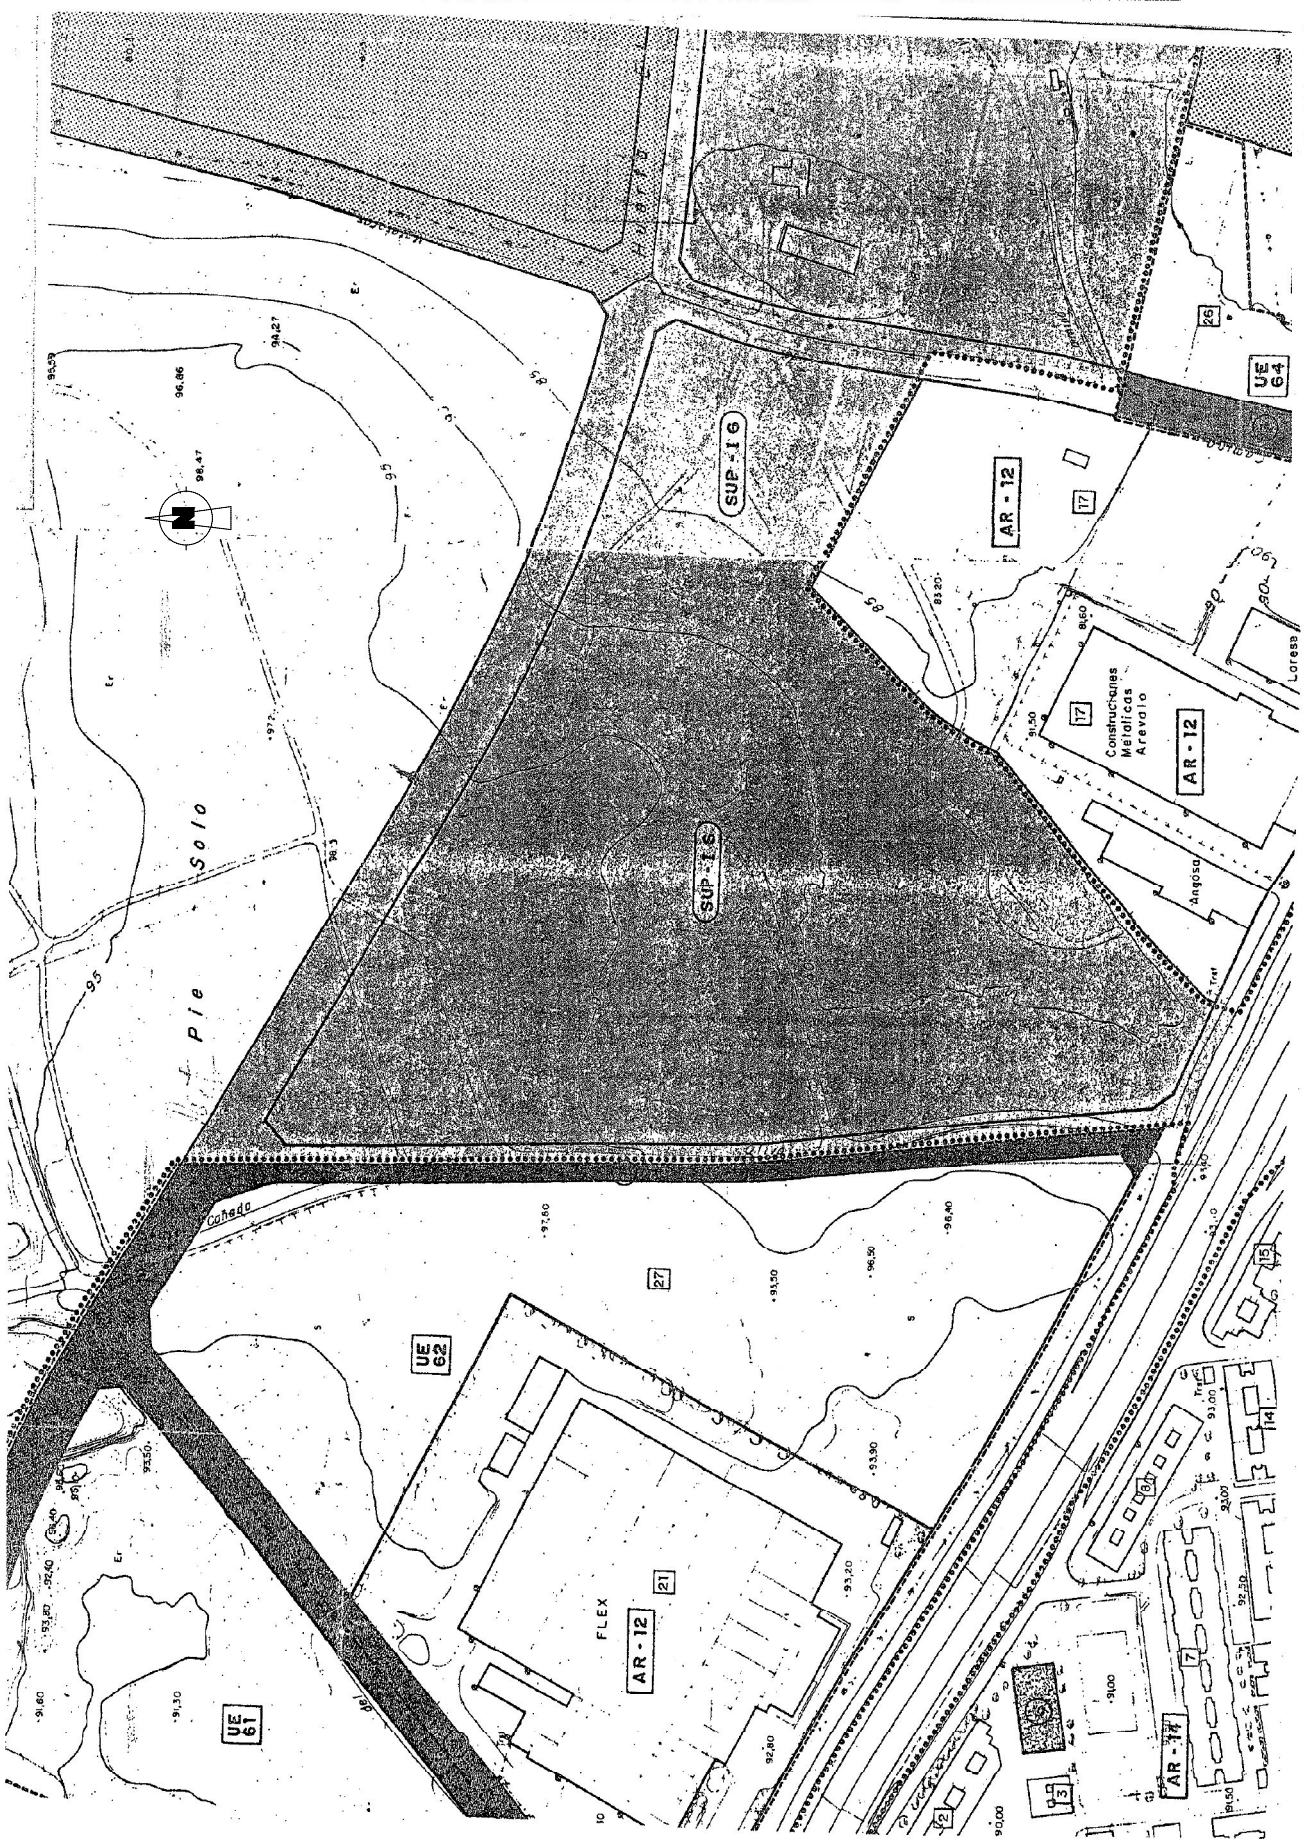

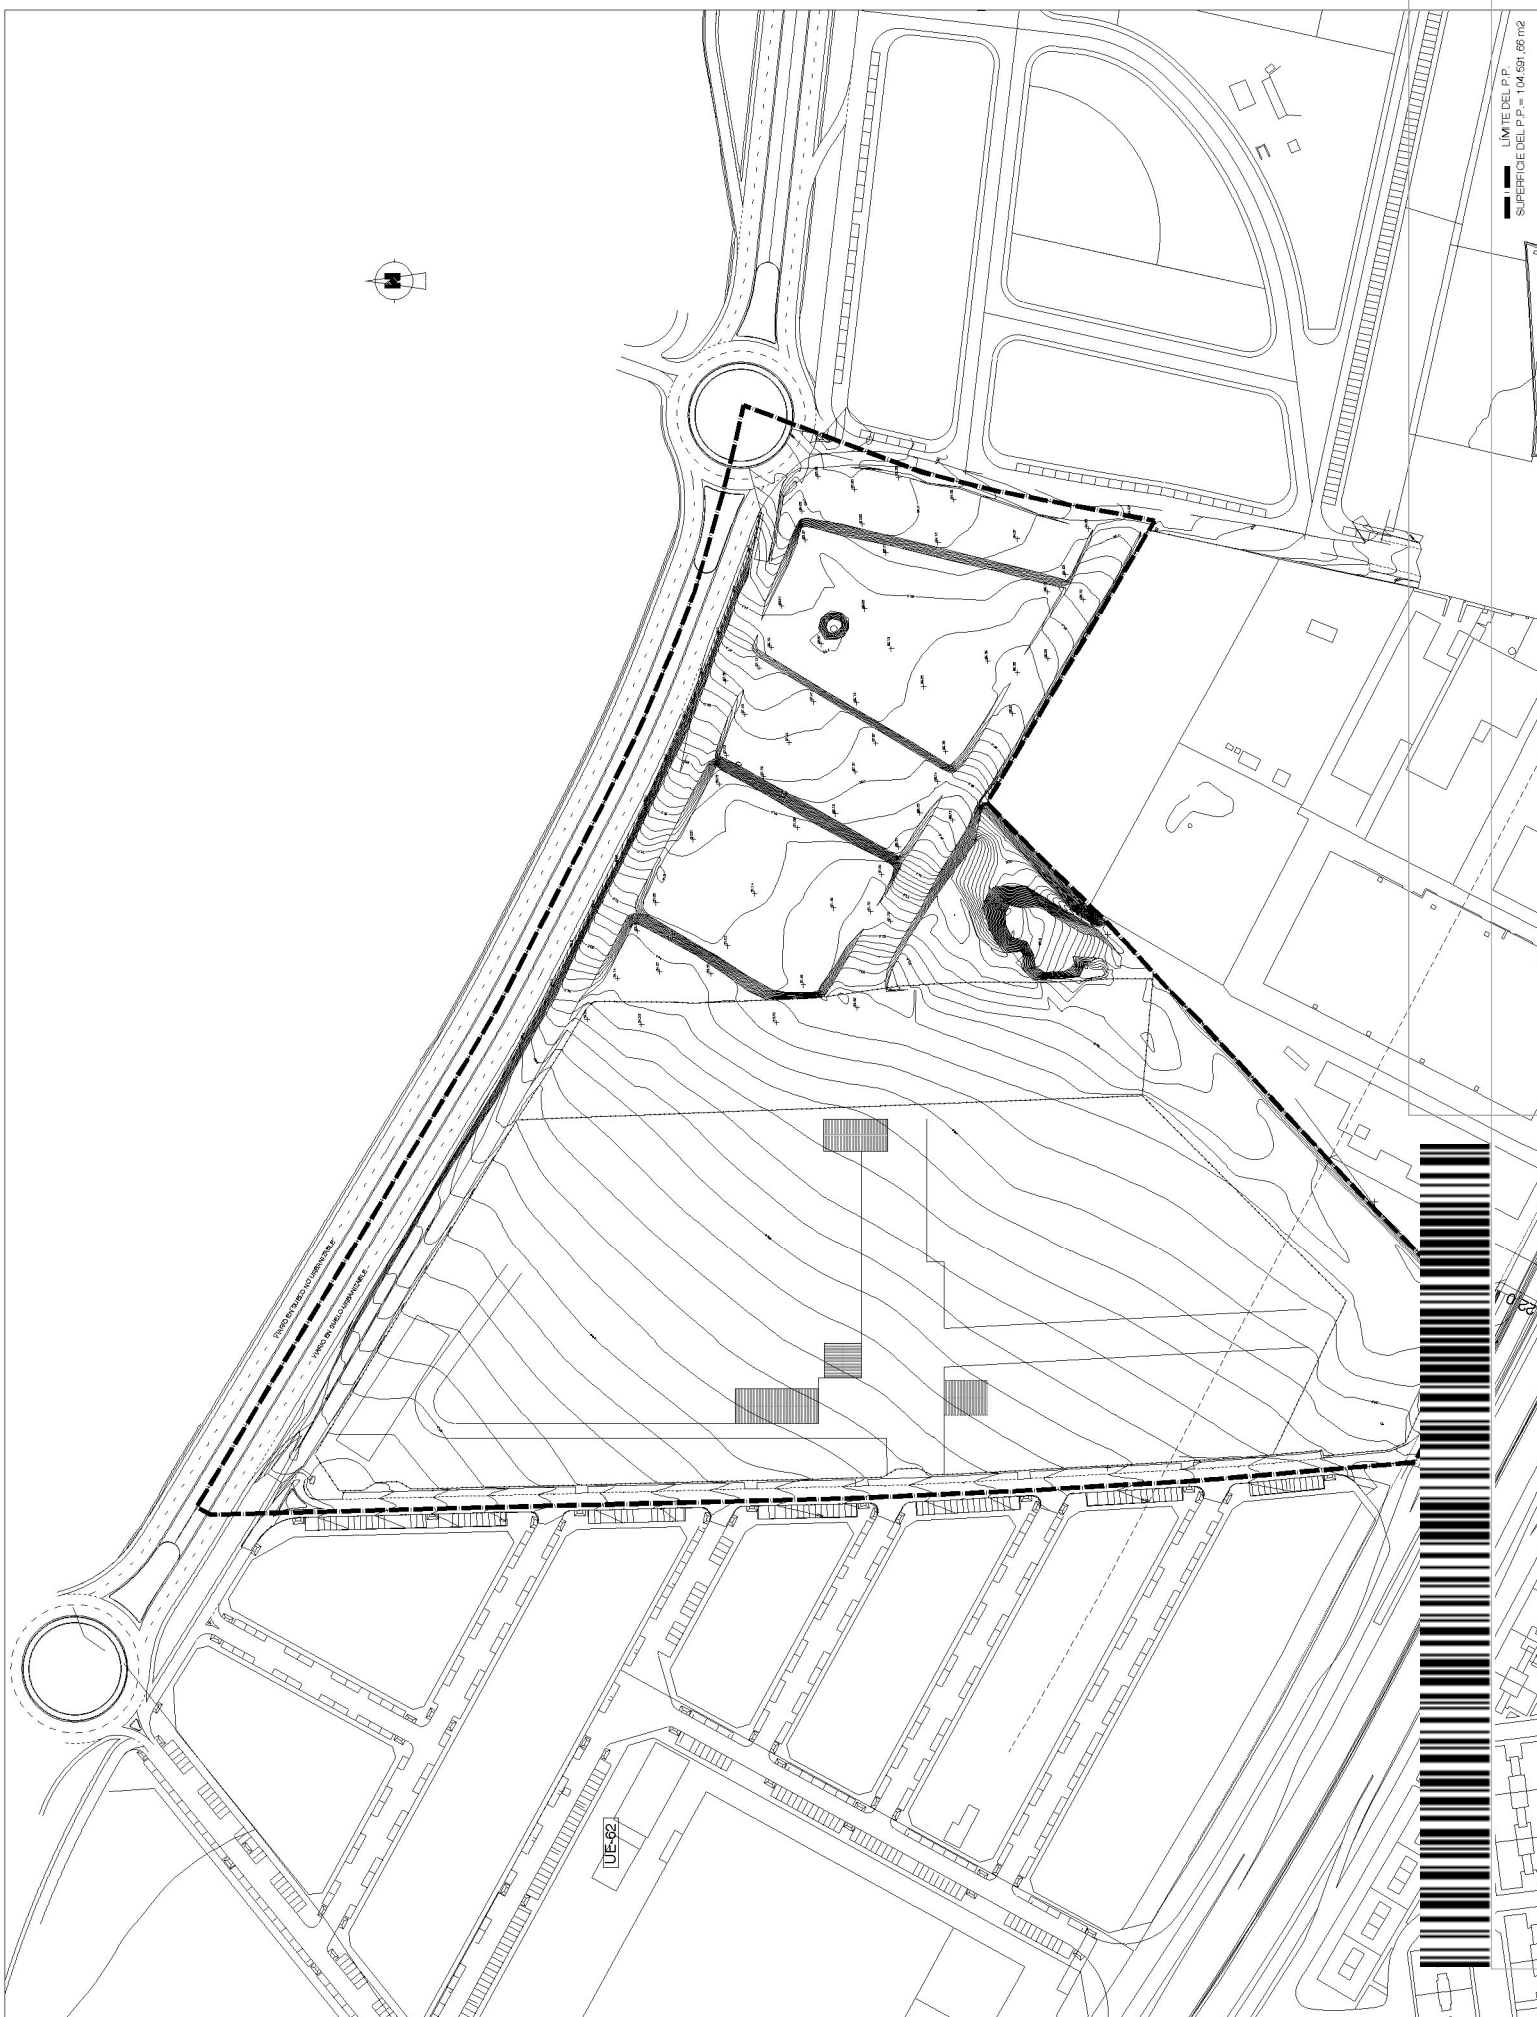


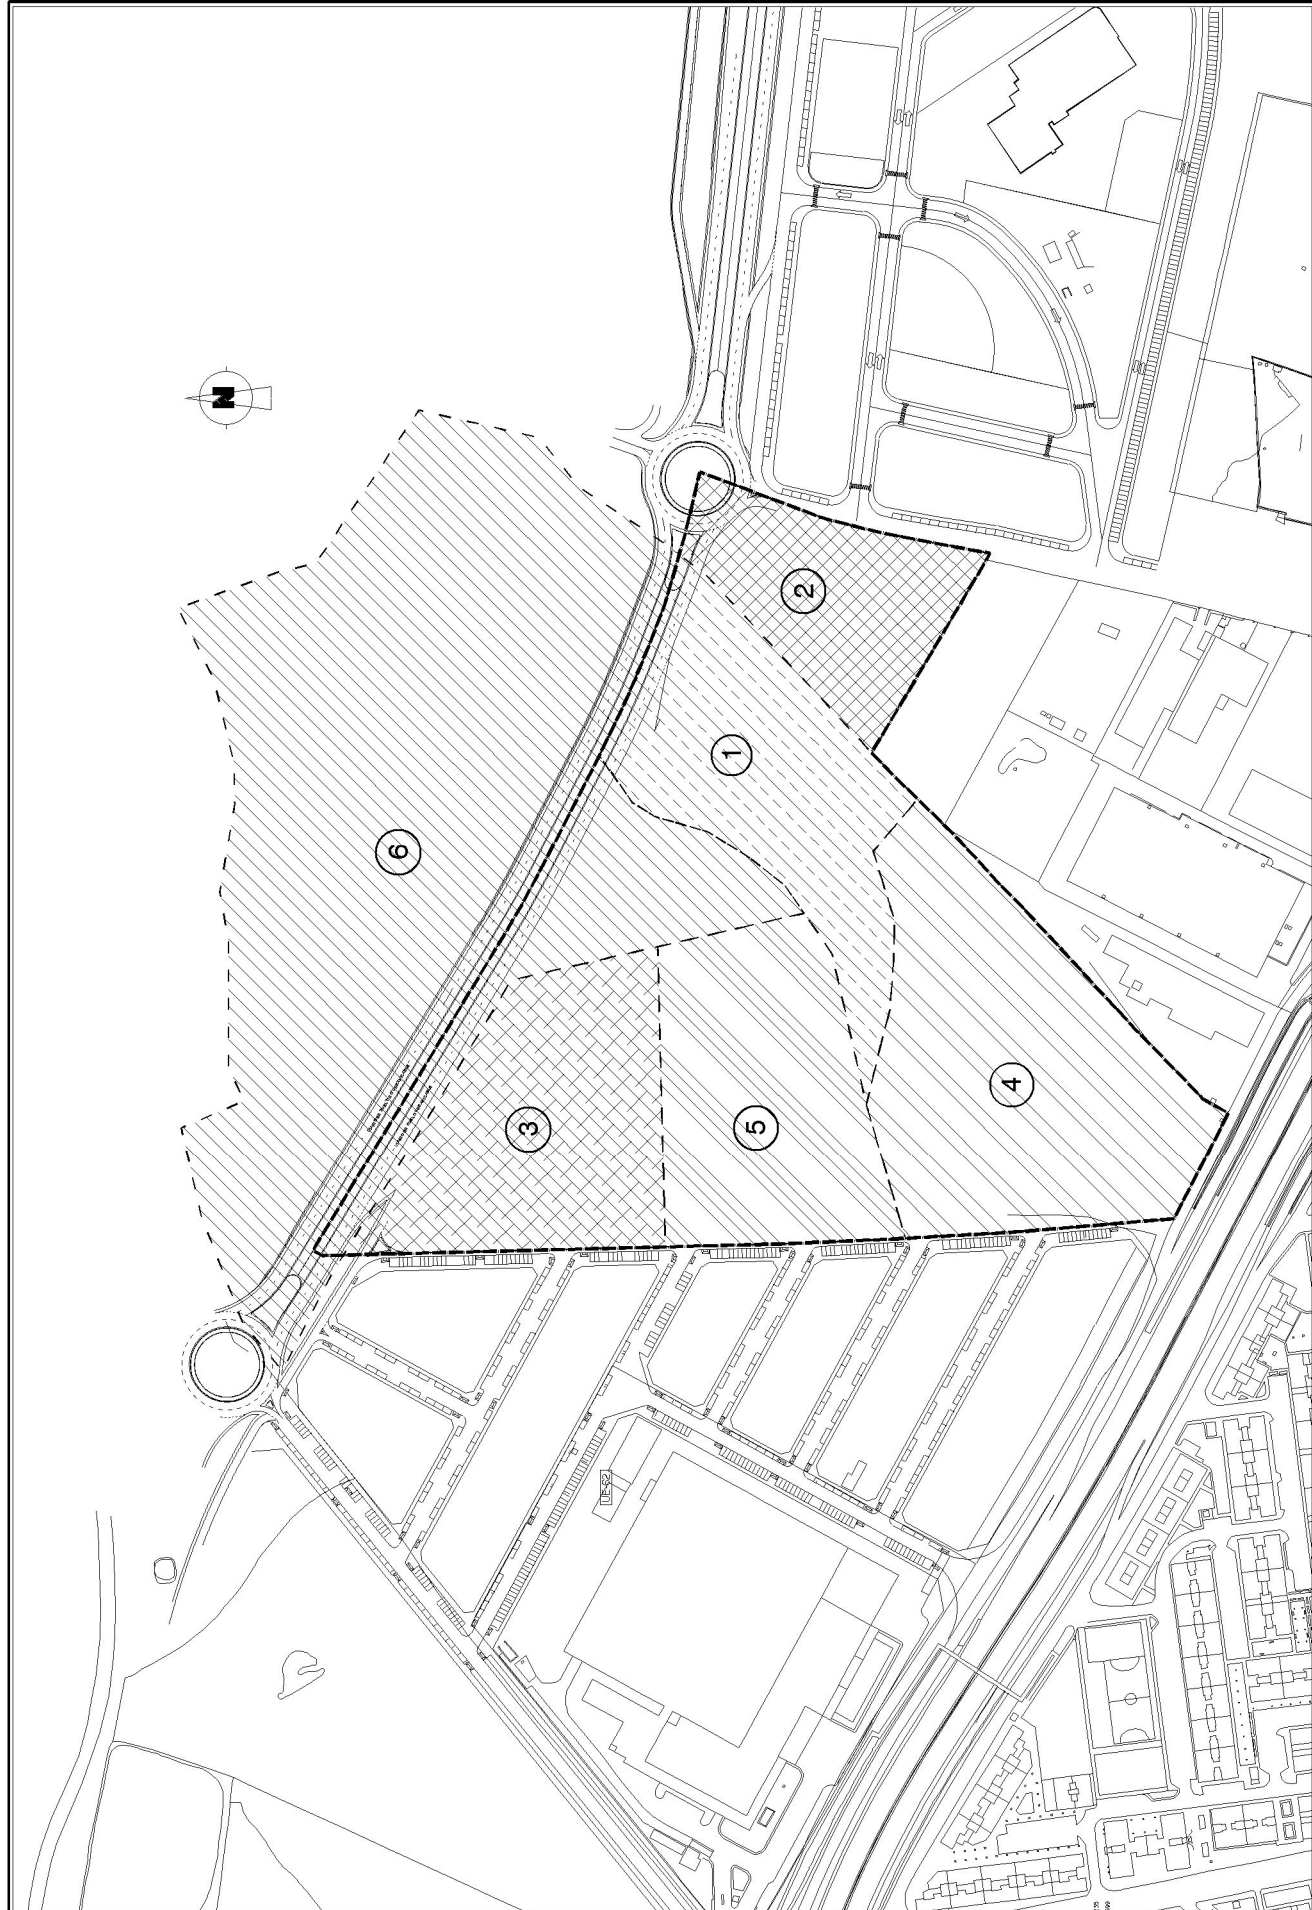

PROPIEDADES			
Nº	Nº FINCA REGISTRAL	SUP. S/ESCRITURAS (m2)	SUP. DENTRO DEL AMBITO
1	42.613	16.726	16.726
2	24.535	12.630	12.630
3	26.464	18.584	18.584
4	6.469	25.750	25.750
5	26.462	17.318	17.318
6	26.460	119.490	13.563,66
TOTAL		104.591,66	

----- SUP. AMBITO 104.591,66 m²



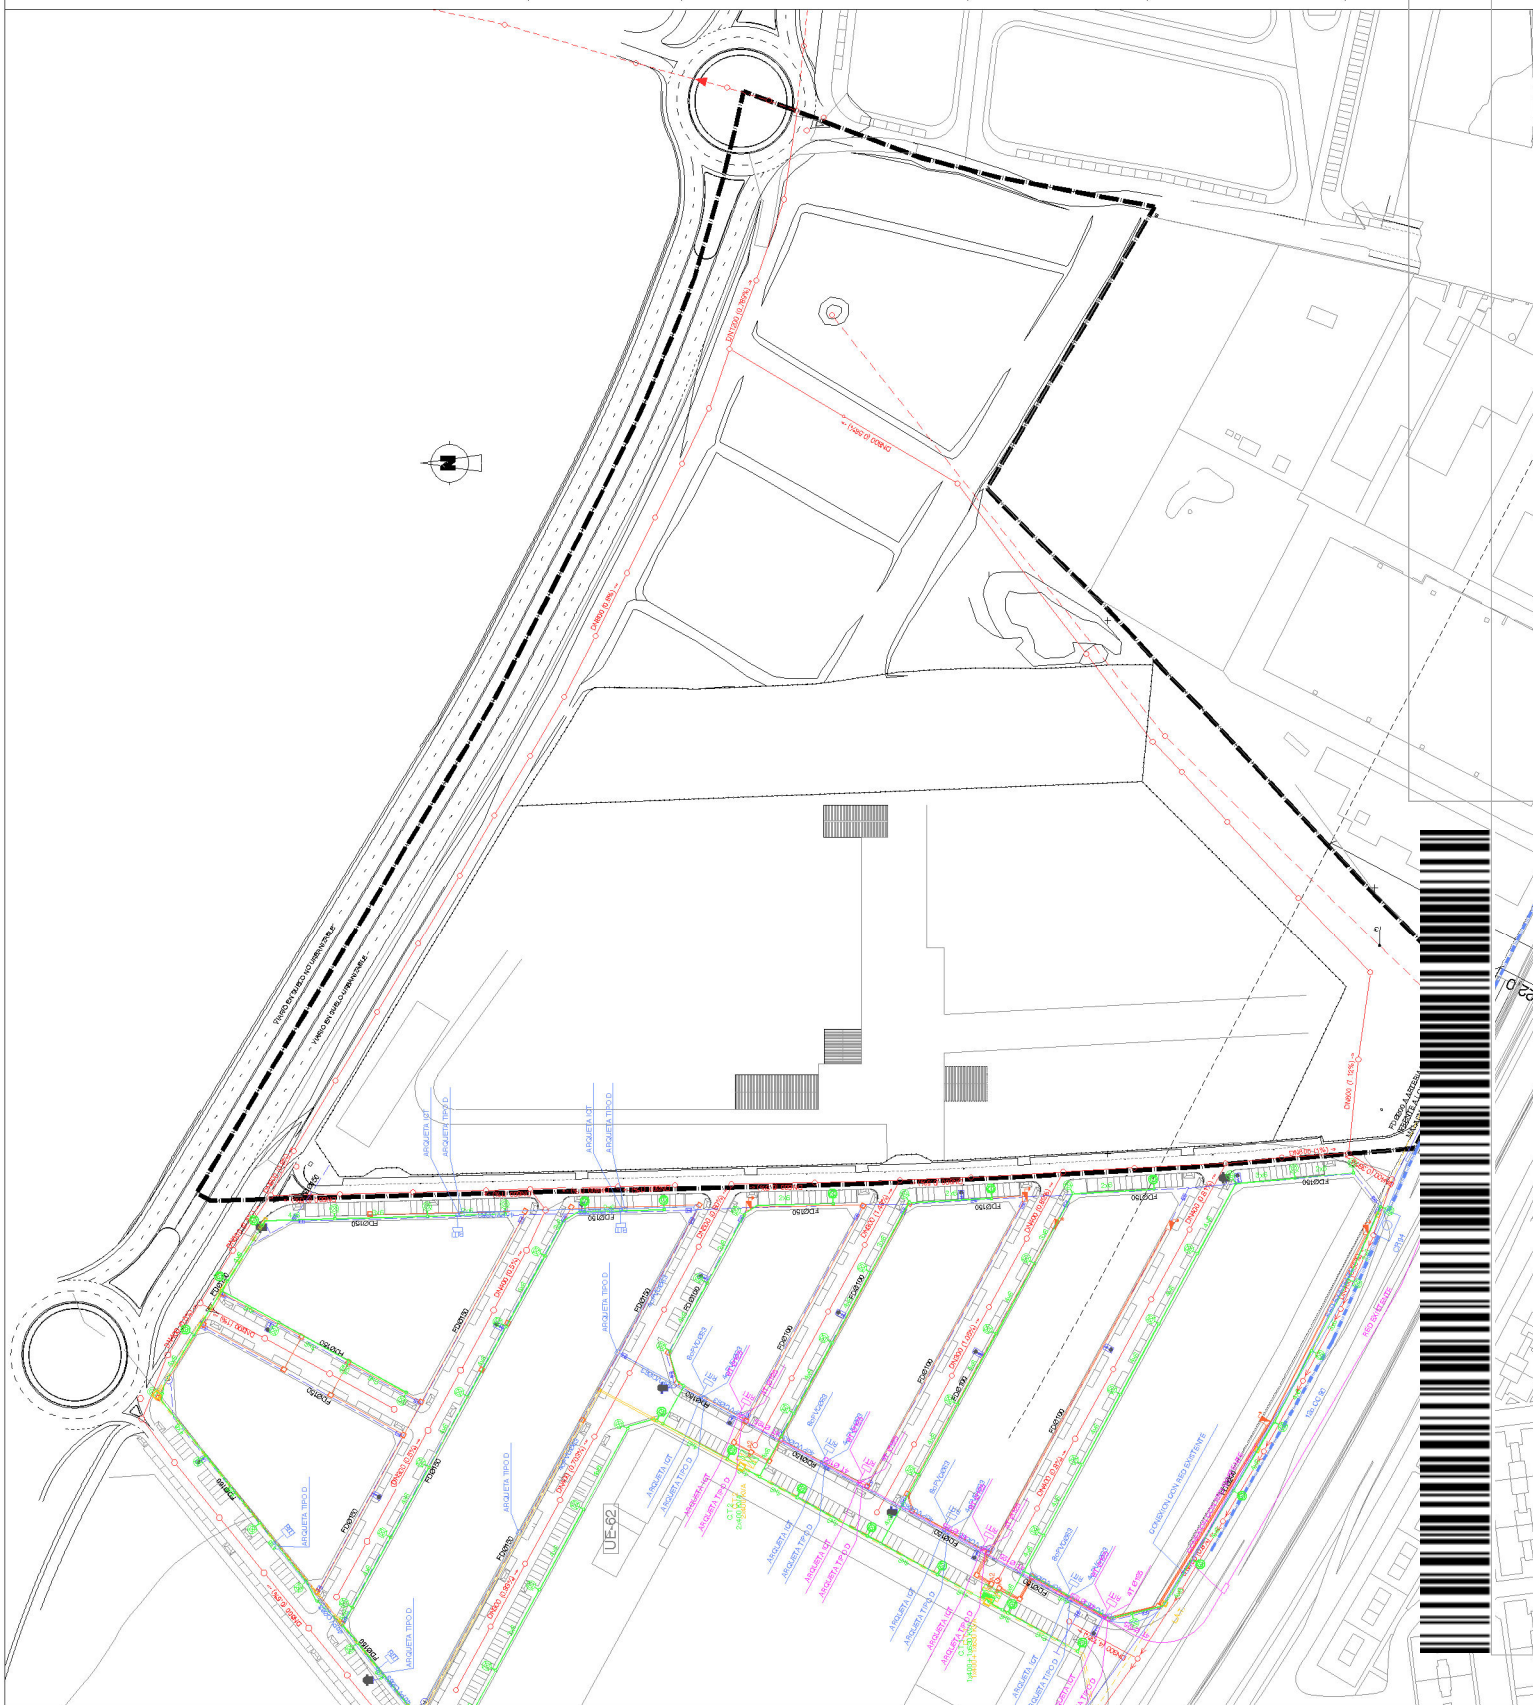

ITINERARIOS PEATONALES ACCESIBLES
RESERVAS DE PLAZAS
ANCHO MÍNIMO LIBRE DE OBSTÁCULOS
BANCO ADAPTADO A MINUSVÁLIDOS

UNIDAD DE EJECUCIÓN 1
UNIDAD DE EJECUCIÓN 2




Plano Nº 0.2
Escala 1/2000



GOBIERNO DE ANDALUCÍA
SECRETARÍA DE POLÍTICA TERRITORIAL Y DE ARQUITECTURA
MISADO
15/09/2013 - 1001
DOCUMENTO SUMARIO A PROYCCIÓN
RIBERA CARRILLO
D.L. N.º 2.591
TÉCNICO REDACTOR

PROYECTO DE ORDENACIÓN
ÁREA SUS-1 (SUP-16 PIE SOLO)
Y DIVISIÓN EN DOS UNIDADES DE EJECUCIÓN

Referencia: P-1604
Fecha: NOVIEMBRE 18
Sustituye a:
Observaciones:

PROMOTOR:
CALEM S.L.
C.I.F. A-11.162.124
REPRESENTADO POR:
Dña Eva María Álvarez Álvarez
N.I.F. 28.565.098-P
Dña Carolina Álvarez Álvarez
N.I.F. 28.593.228-L

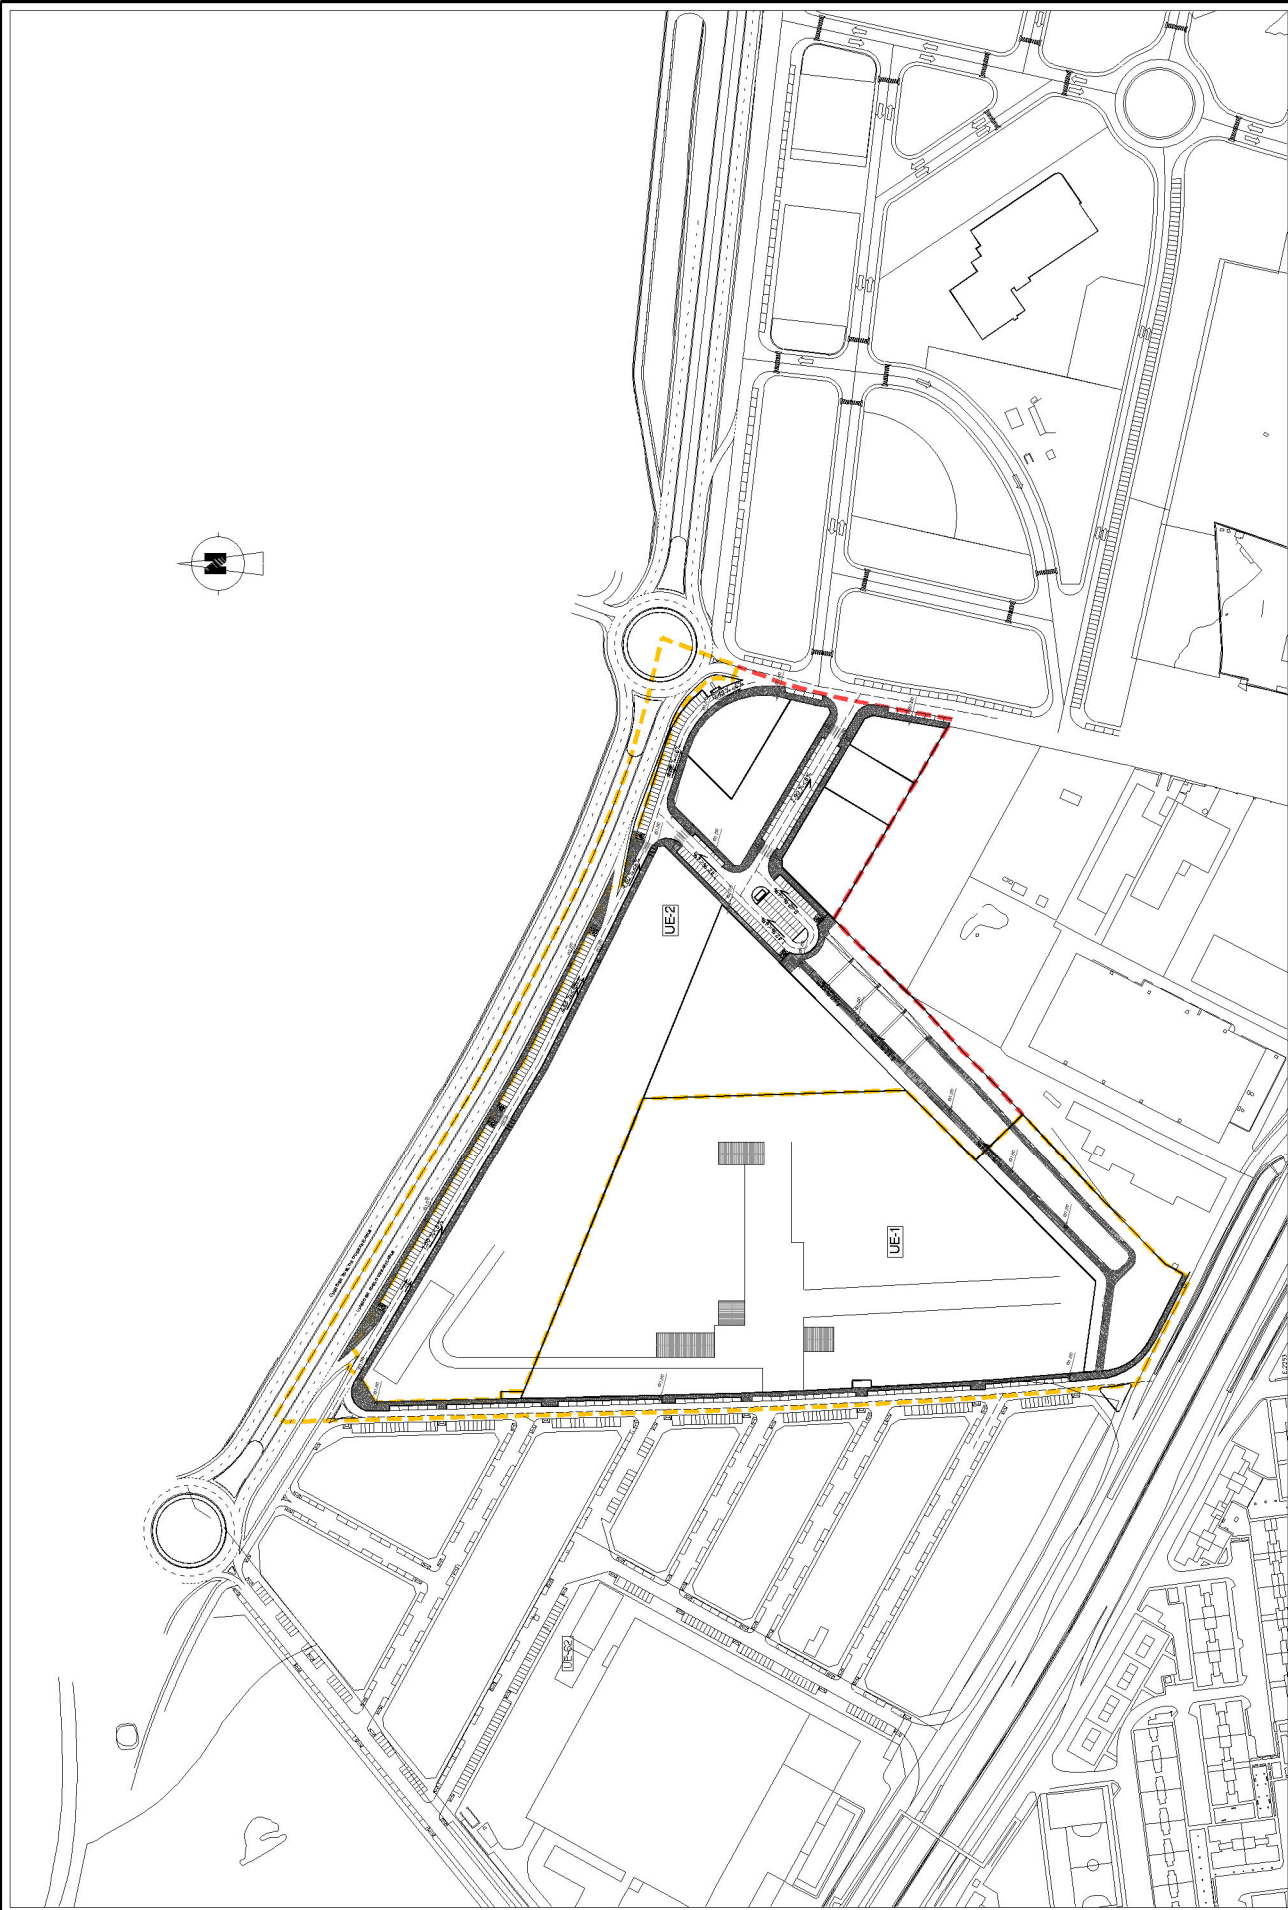

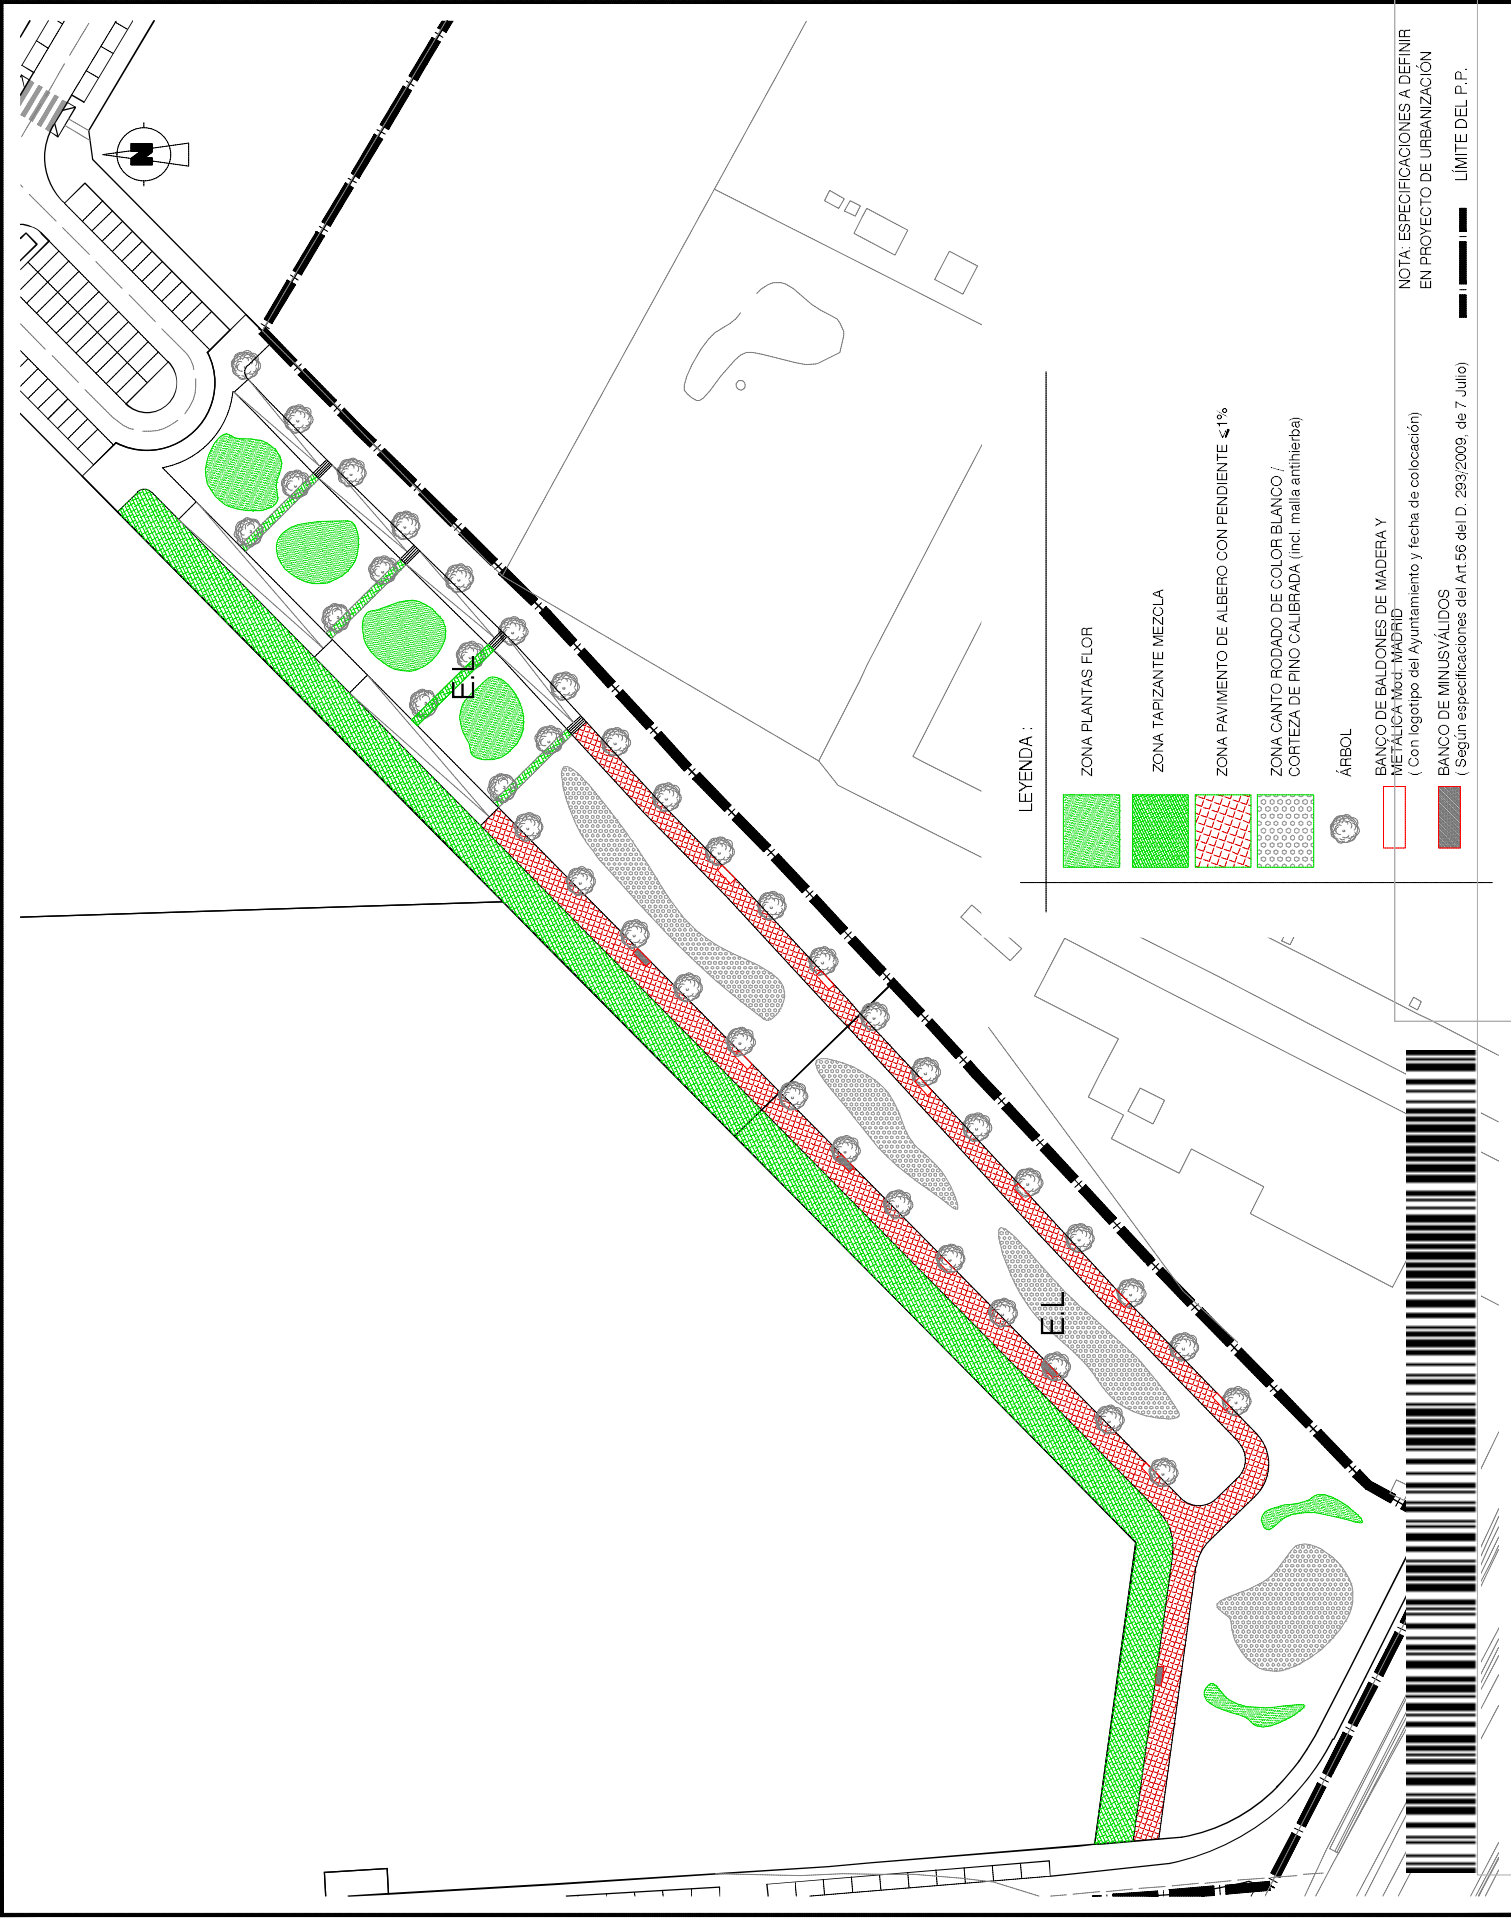

ALINEACIONES

Plano de Ordenación

PLAN PARCIAL INDUSTRIAL DEL
ÁREA SUS-1 (SUP-16 PIE SOLO)
Y DIVISION EN DOS UNIDADES DE EJECUCIÓN

Referencia: P-1804

Observaciones:

Sustituye a:

Fecha: NOVIEMBRE 18

Dña Carolina Álvarez Álvarez

N.L.F.: 28.565.098-P

Dña Eva María Álvarez Álvarez

REPRESENTADO POR:

C.I.F. A-11.162.124


PROMOTOR:
CALEM S.L.

ZONA DE MOVIMIENTO DE LA EDIFICACIÓN

LÍMITE DEL P.P.


UNIDAD DE EJECUCIÓN 1






UNIDAD DE EJECUCIÓN 2




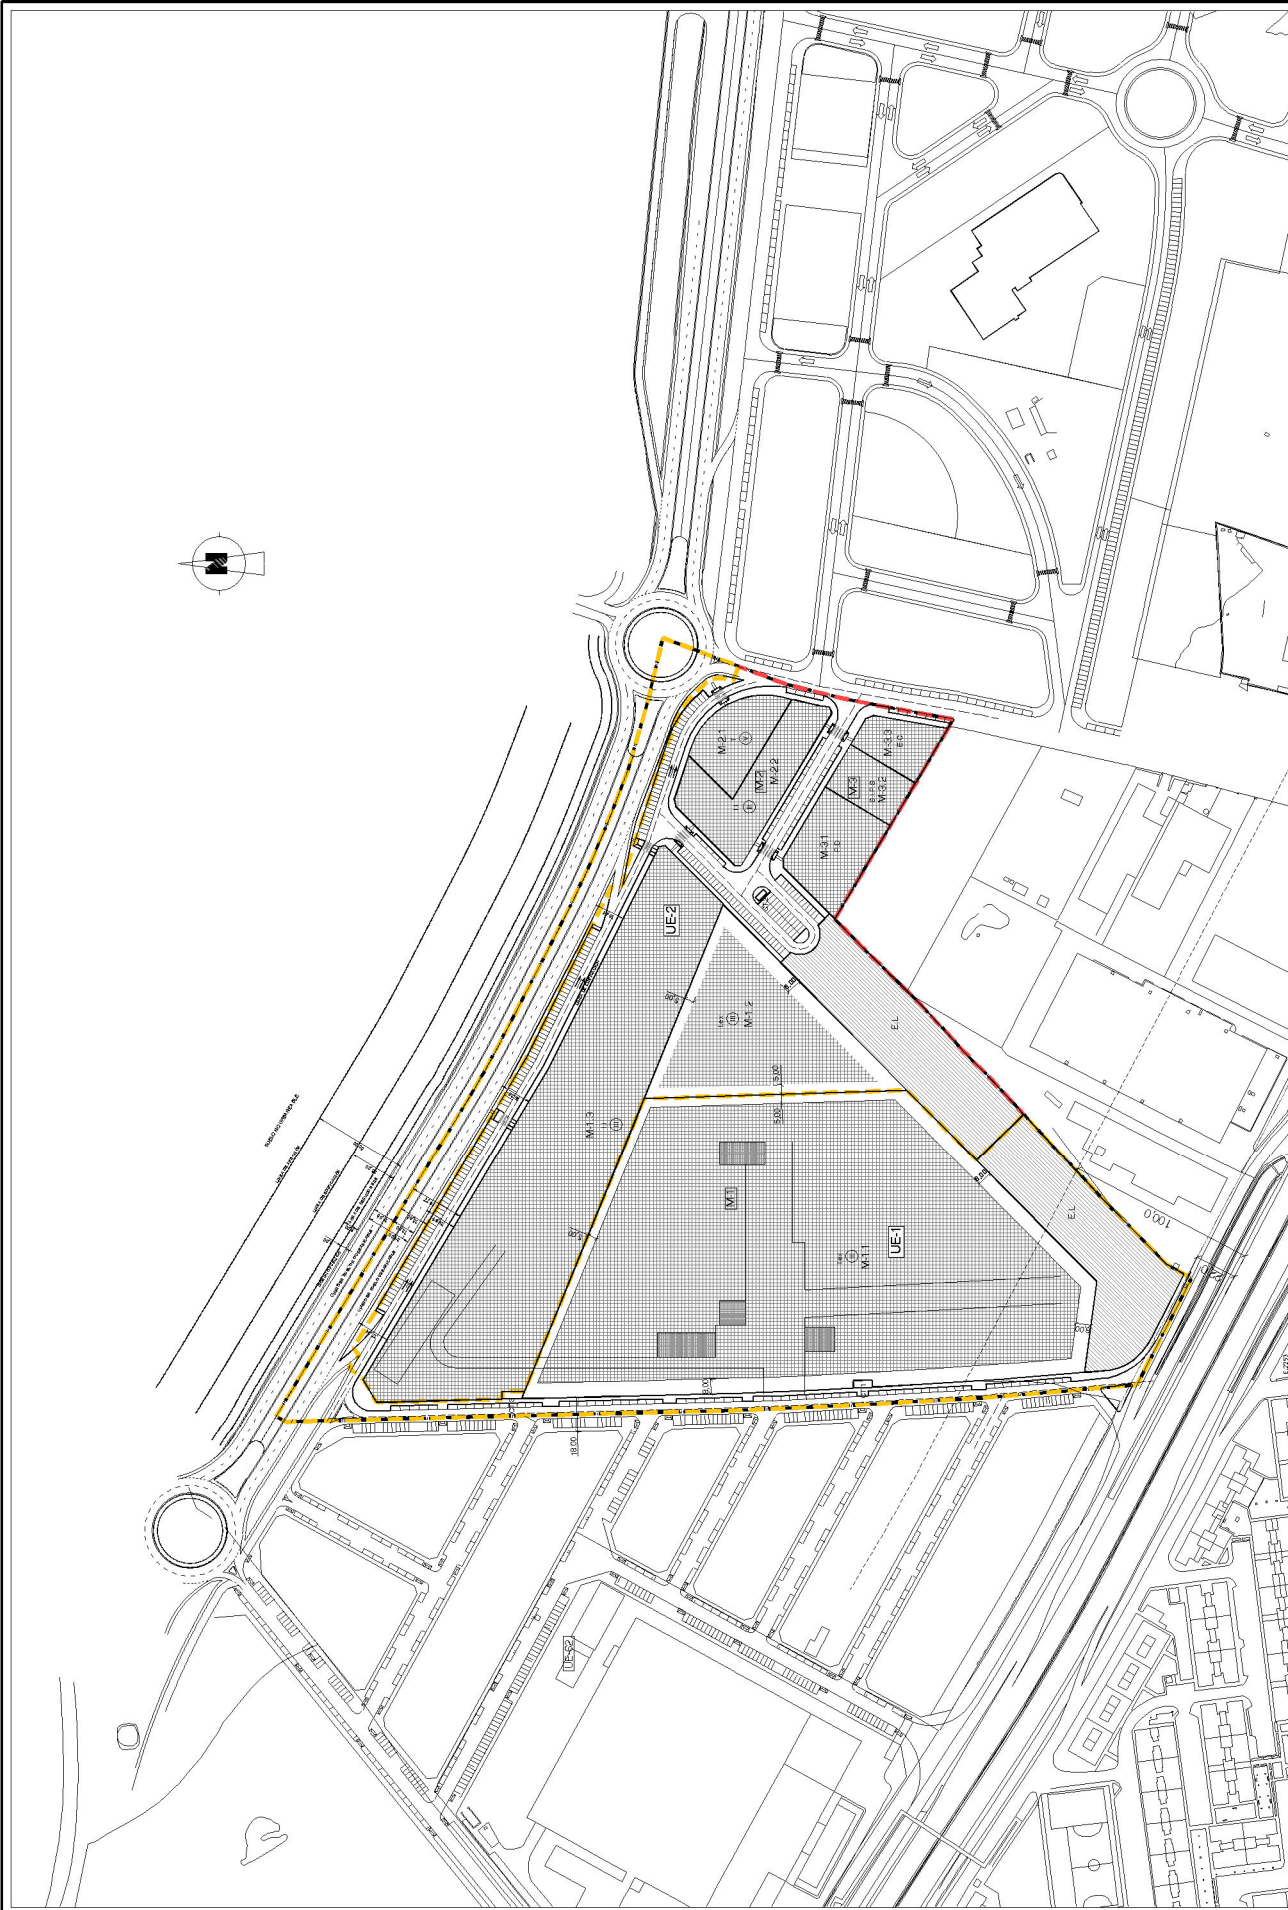


PROMOTOR:
CALEM S.L
C.I.F.A-41.162.124

REPRESENTADO POR:
Dña Eva María Álvarez Álvarez
N.I.F.:28.593.098-P
Dña Carolina Álvarez Álvarez
N.I.F.:28.593.228-L

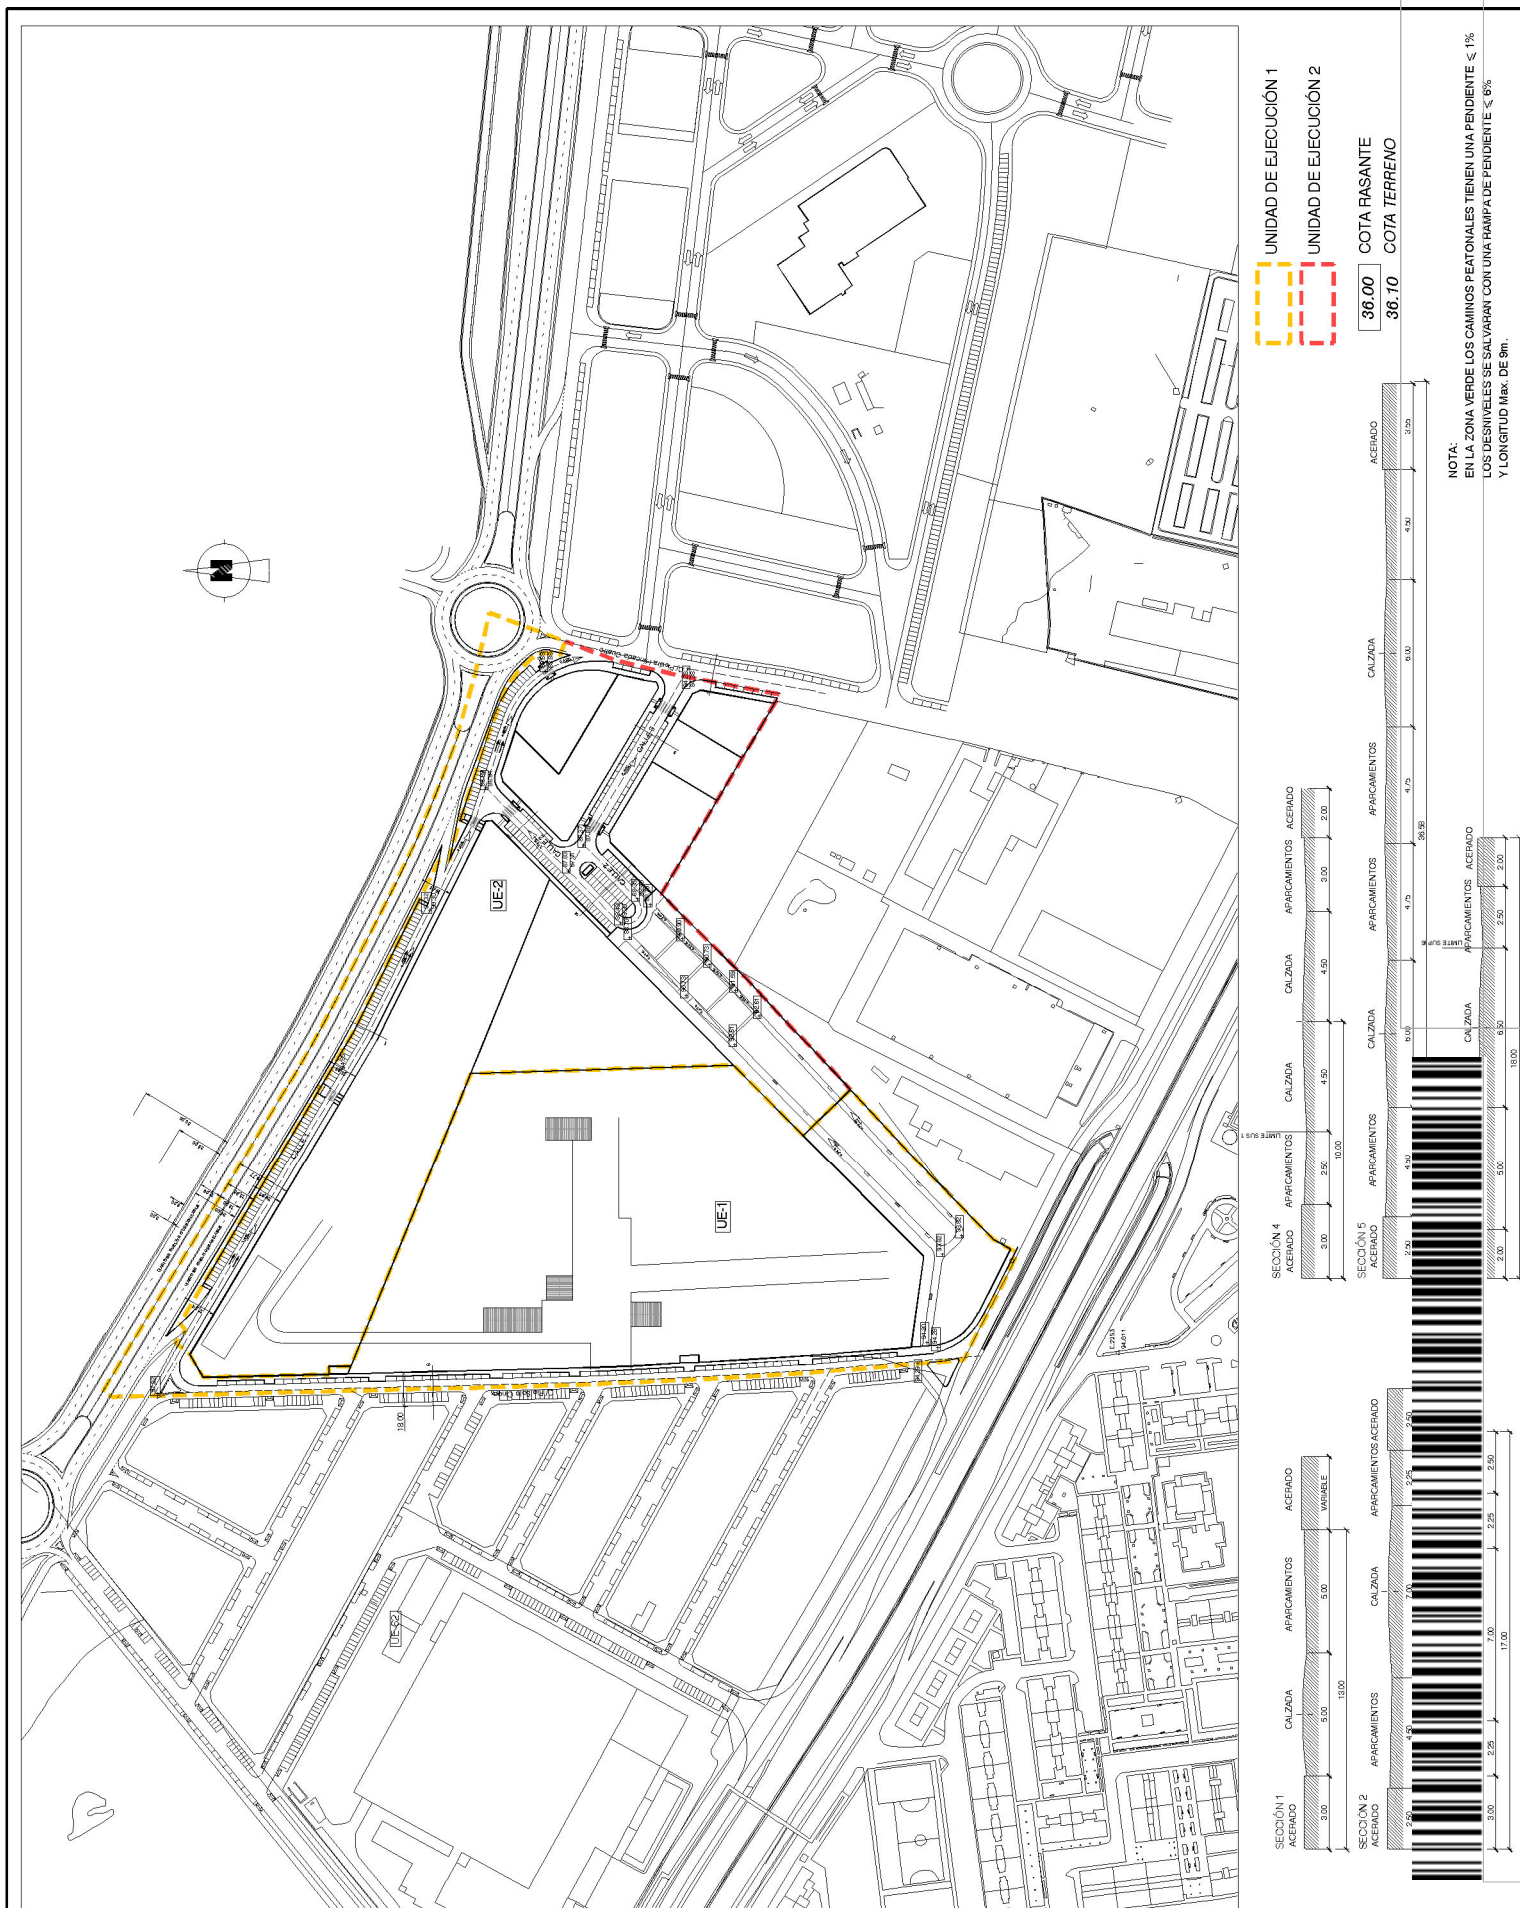


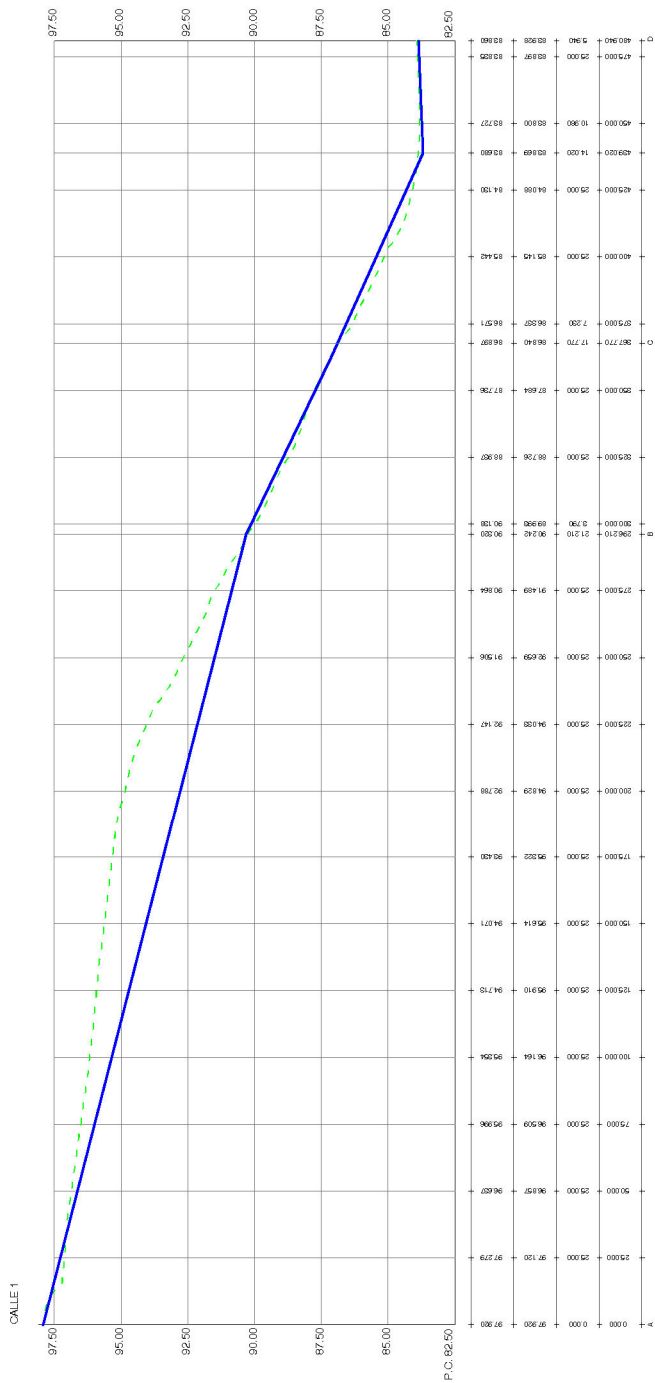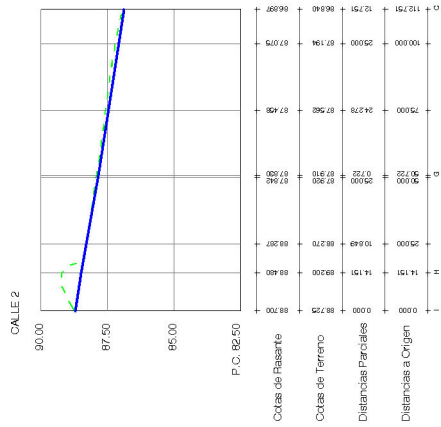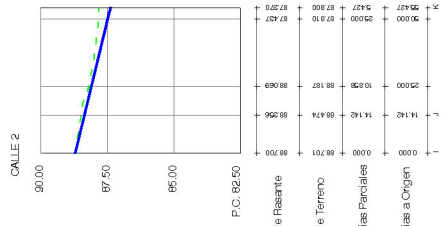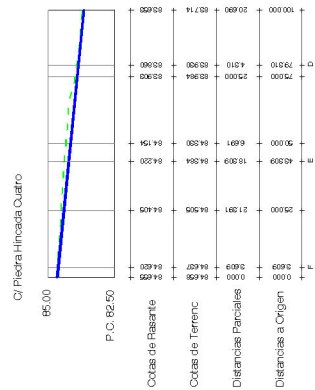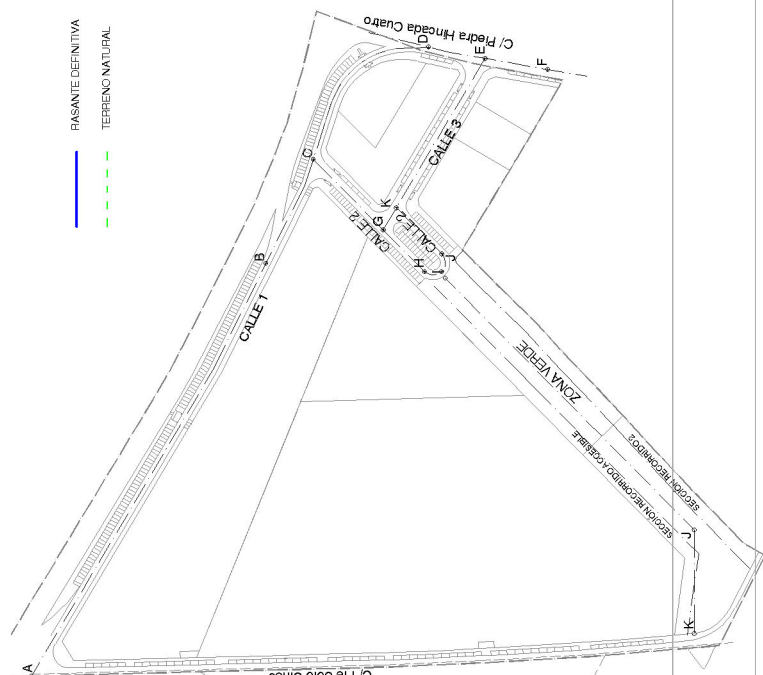


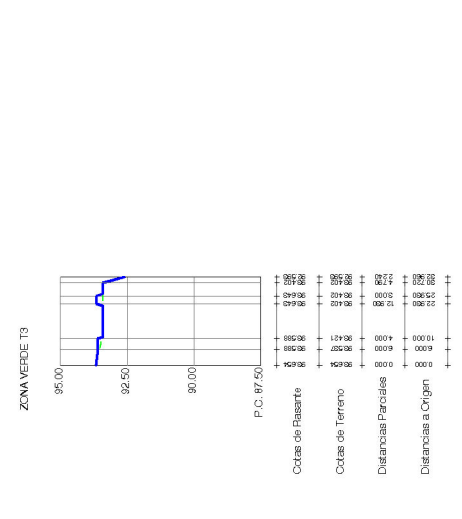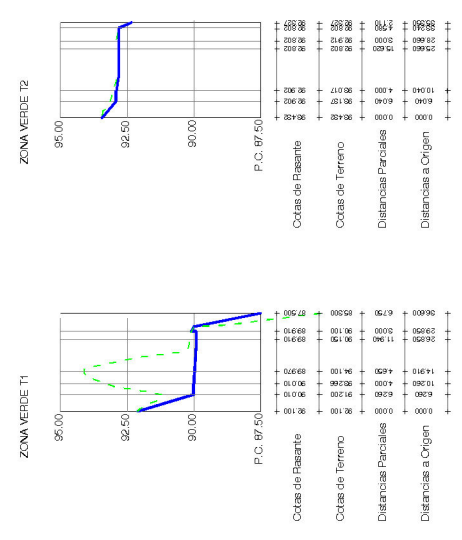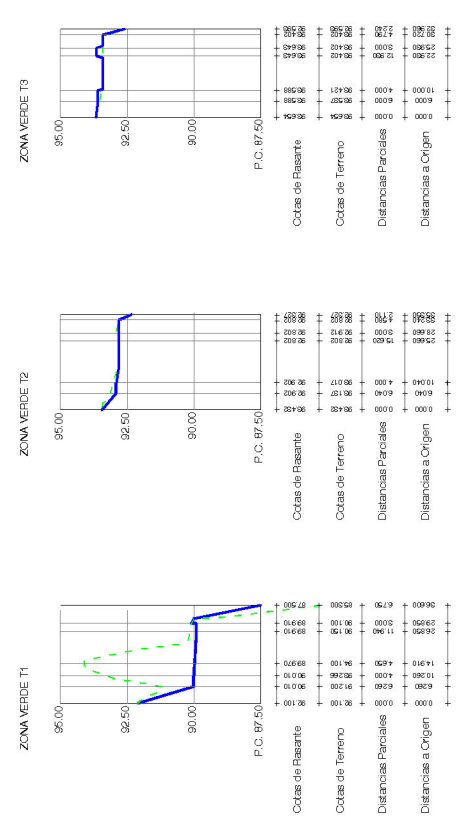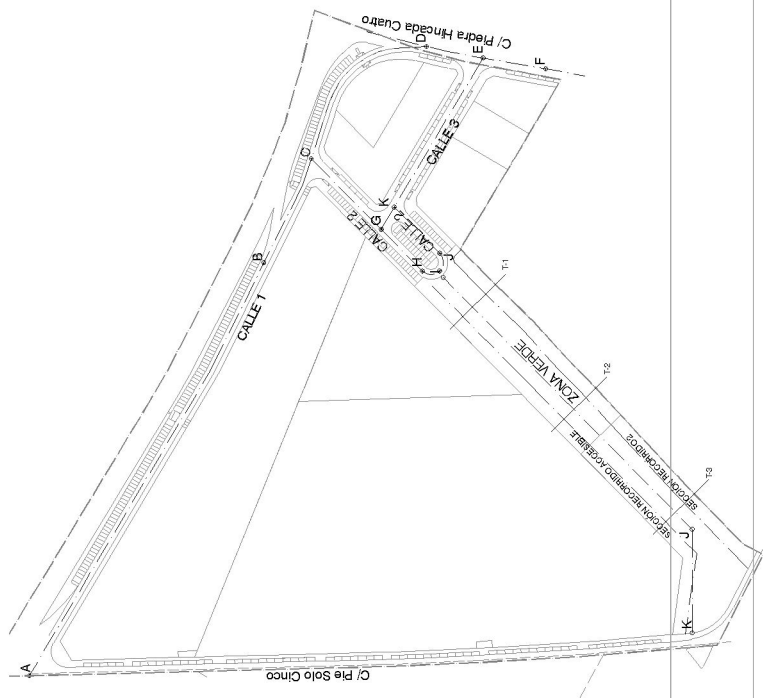

NOTA:
EN LA ZONA VERDE, LOS CAMINOS PEATONALES TIENEN UNA PENDIENTE < 1%

- PASANTE DEFINITIVA ZONA PEATONAL ACCESIBLE
- PASANTE DEFINITIVA ZONA PEATONAL
- PASANTE DEFINITIVA EJE ZONA VERDE
- TERRENO NATURAL

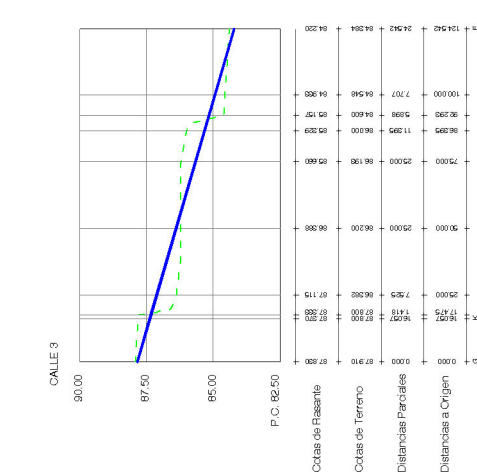

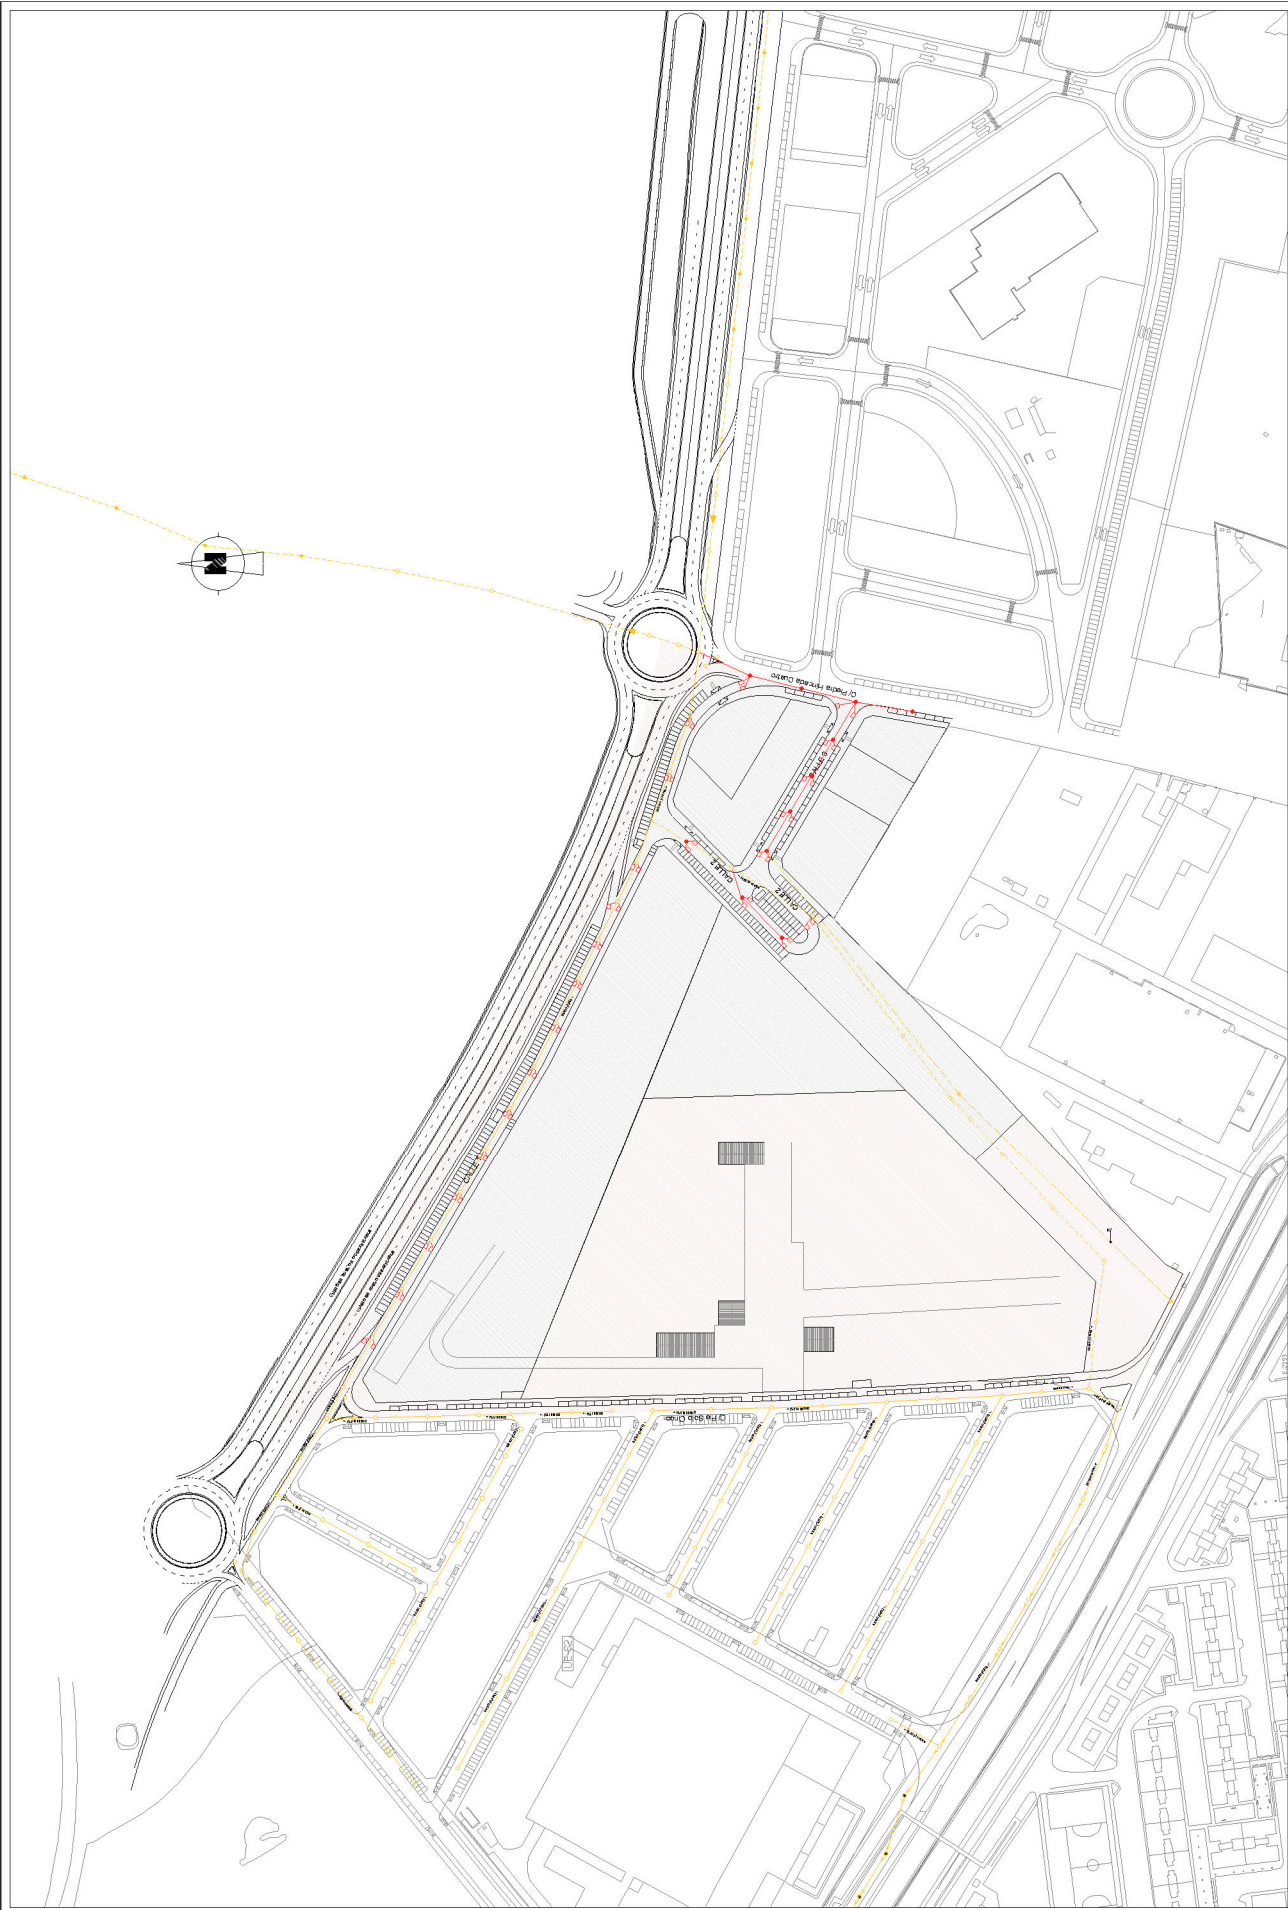

LEYENDA:

RED EXISTENTE

RED RECÓGIDA PLUVIALES PASO A 82

POZO EXISTENTE


POZO PROYECTO


POZO DE REGISTRO

IMPERMEABLE

UNIDAD DE EJECUCIÓN 1

UNIDAD DE EJECUCIÓN 2

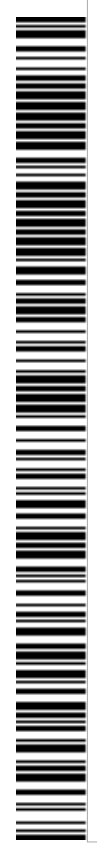

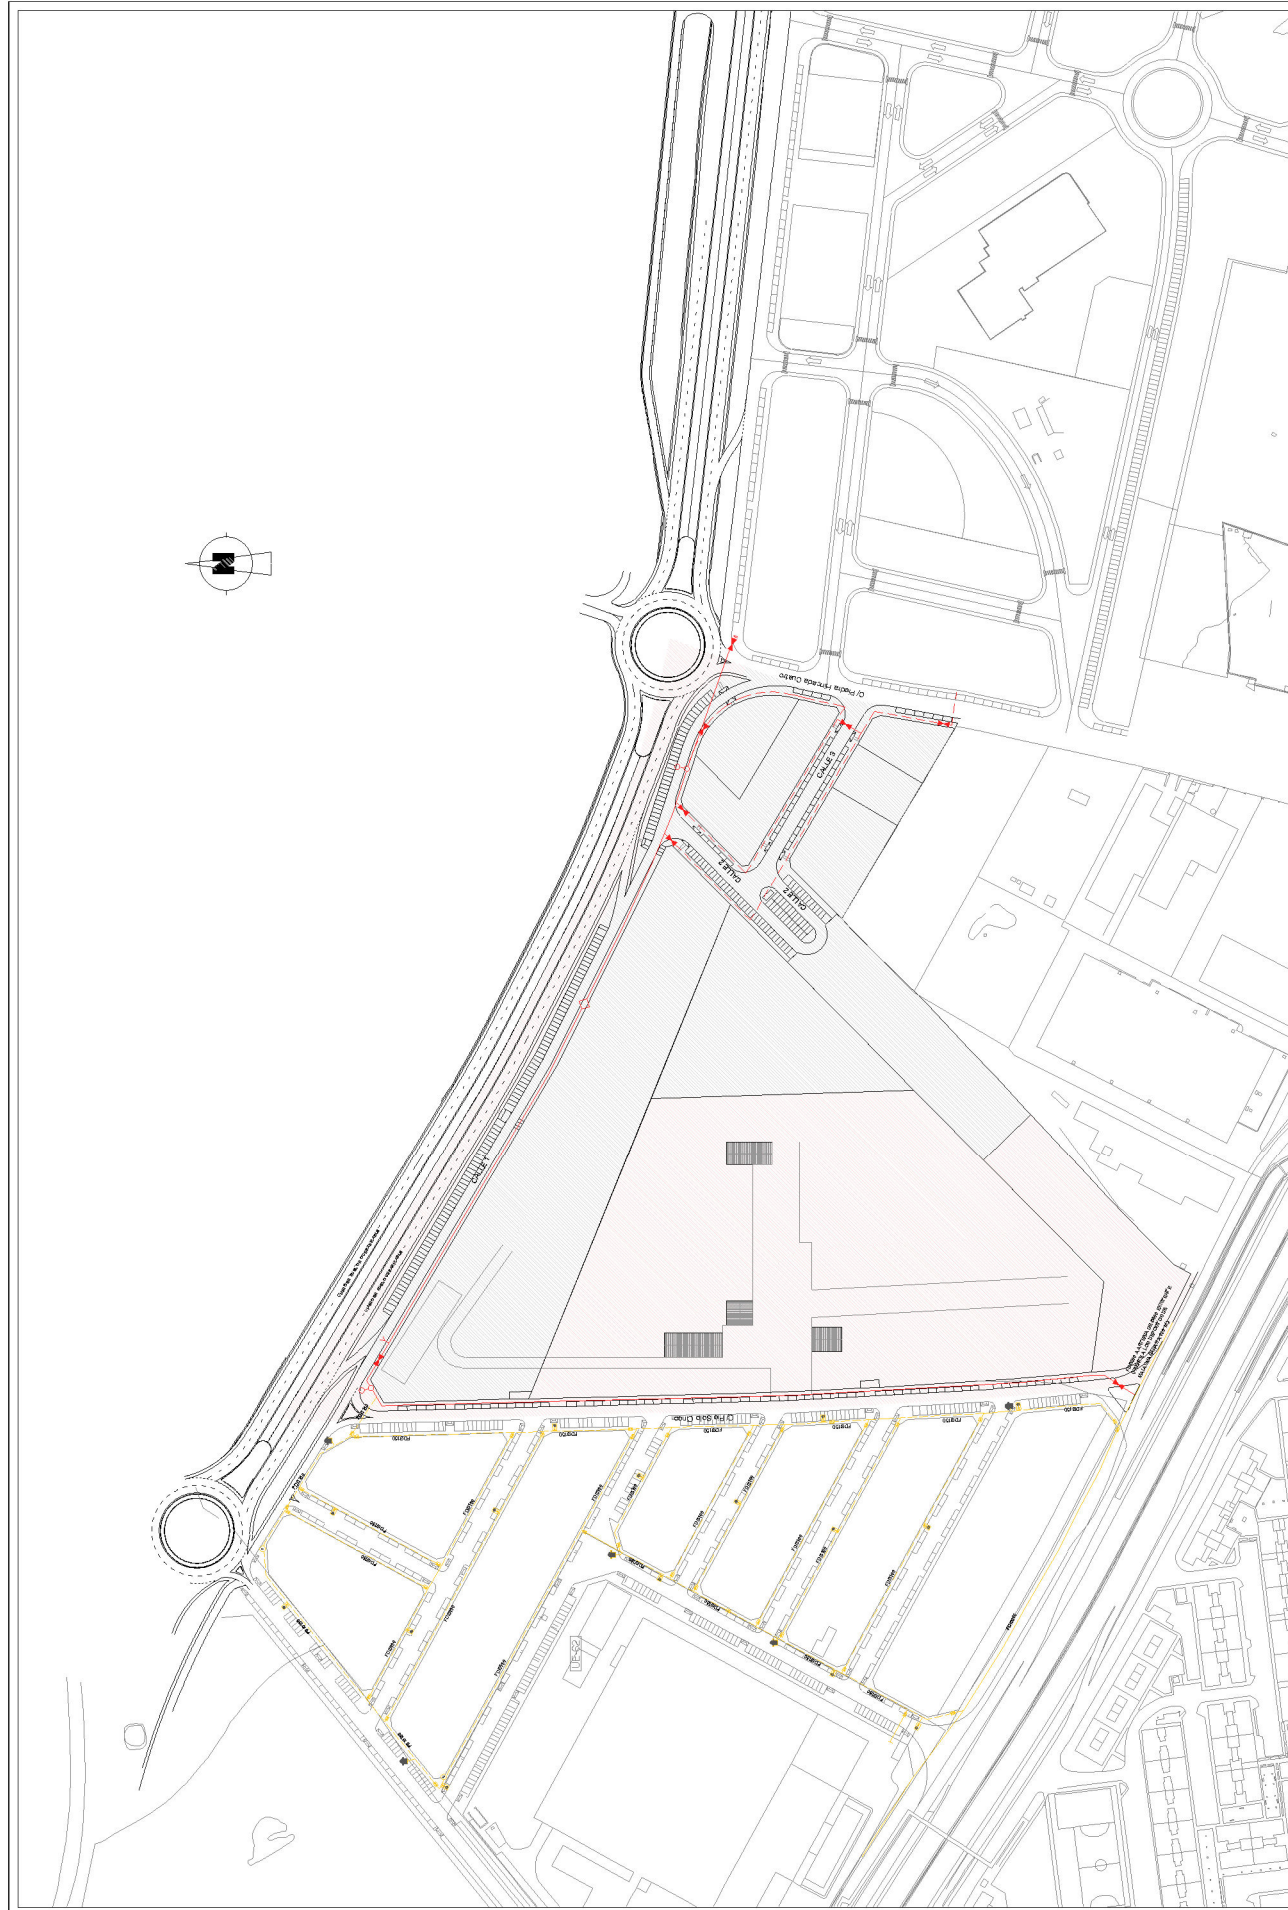

LEYENDA:	
---	TUBERÍA Ø100 FUNDICIÓN DÚCTIL
---	TUBERÍA Ø150 FUNDICIÓN DÚCTIL
---	VALVULAS DE CORTE
○	DESAGÜE
○	HIDRANTE
+	TAPONAMIENTO
Y	VENTOSA

LEYENDA, INSTALACIÓN EXISTENTE	
---	CANALIZACIÓN DE FUNDICIÓN DÚCTIL Ø200
---	CANALIZACIÓN DE FUNDICIÓN DÚCTIL Ø150
---	CANALIZACIÓN DE FUNDICIÓN DÚCTIL Ø100
---	LLAVE DE PASO
+	BOCA DE RECO
+	HIDRANTE
+	VENTOSA
+	VALVULA DE DESAGÜE

DE EJECUCIÓN 1

DE EJECUCIÓN 2

DEL	Observaciones:
RECUPERACIÓN	Sustituye a:
(LO)	Fecha: NOVIEMBRE 18
Relativa)	Referencia: P-1604
	REPRESENTADO POR:
	CALEM S.L CIF/A-11.162.124 PROMOTOR Dña Eva María Álvarez Azavedo N.I.F. 28.565.0094 Dña Carolina Álvarez Azavedo N.I.F. 28.563.2294

PROMOTOR:
CALEM S.L
C.I.F.:A-11.162.124

REPRESENTADO POR:
Doña Eva María Álvarez Álvarez
N.I.F.: 28.565.098-P
Doña Carolina Álvarez Álvarez
N.I.F.: 28.593.226-L




LEYENDA:					
	ARQUETA EXISTENTE BAJA TENSIÓN UE2		CENTRO DE TRANSFORMACIÓN EXISTENTE UE2		LINEA EXISTENTE BAJA TENSIÓN UE2
					CENTRO DE TRANSFORMACIÓN
					ÁMBITO ACTUACIÓN CT1
					ÁMBITO ACTUACIÓN CT2

UNIDAD DE EJECUCIÓN 2





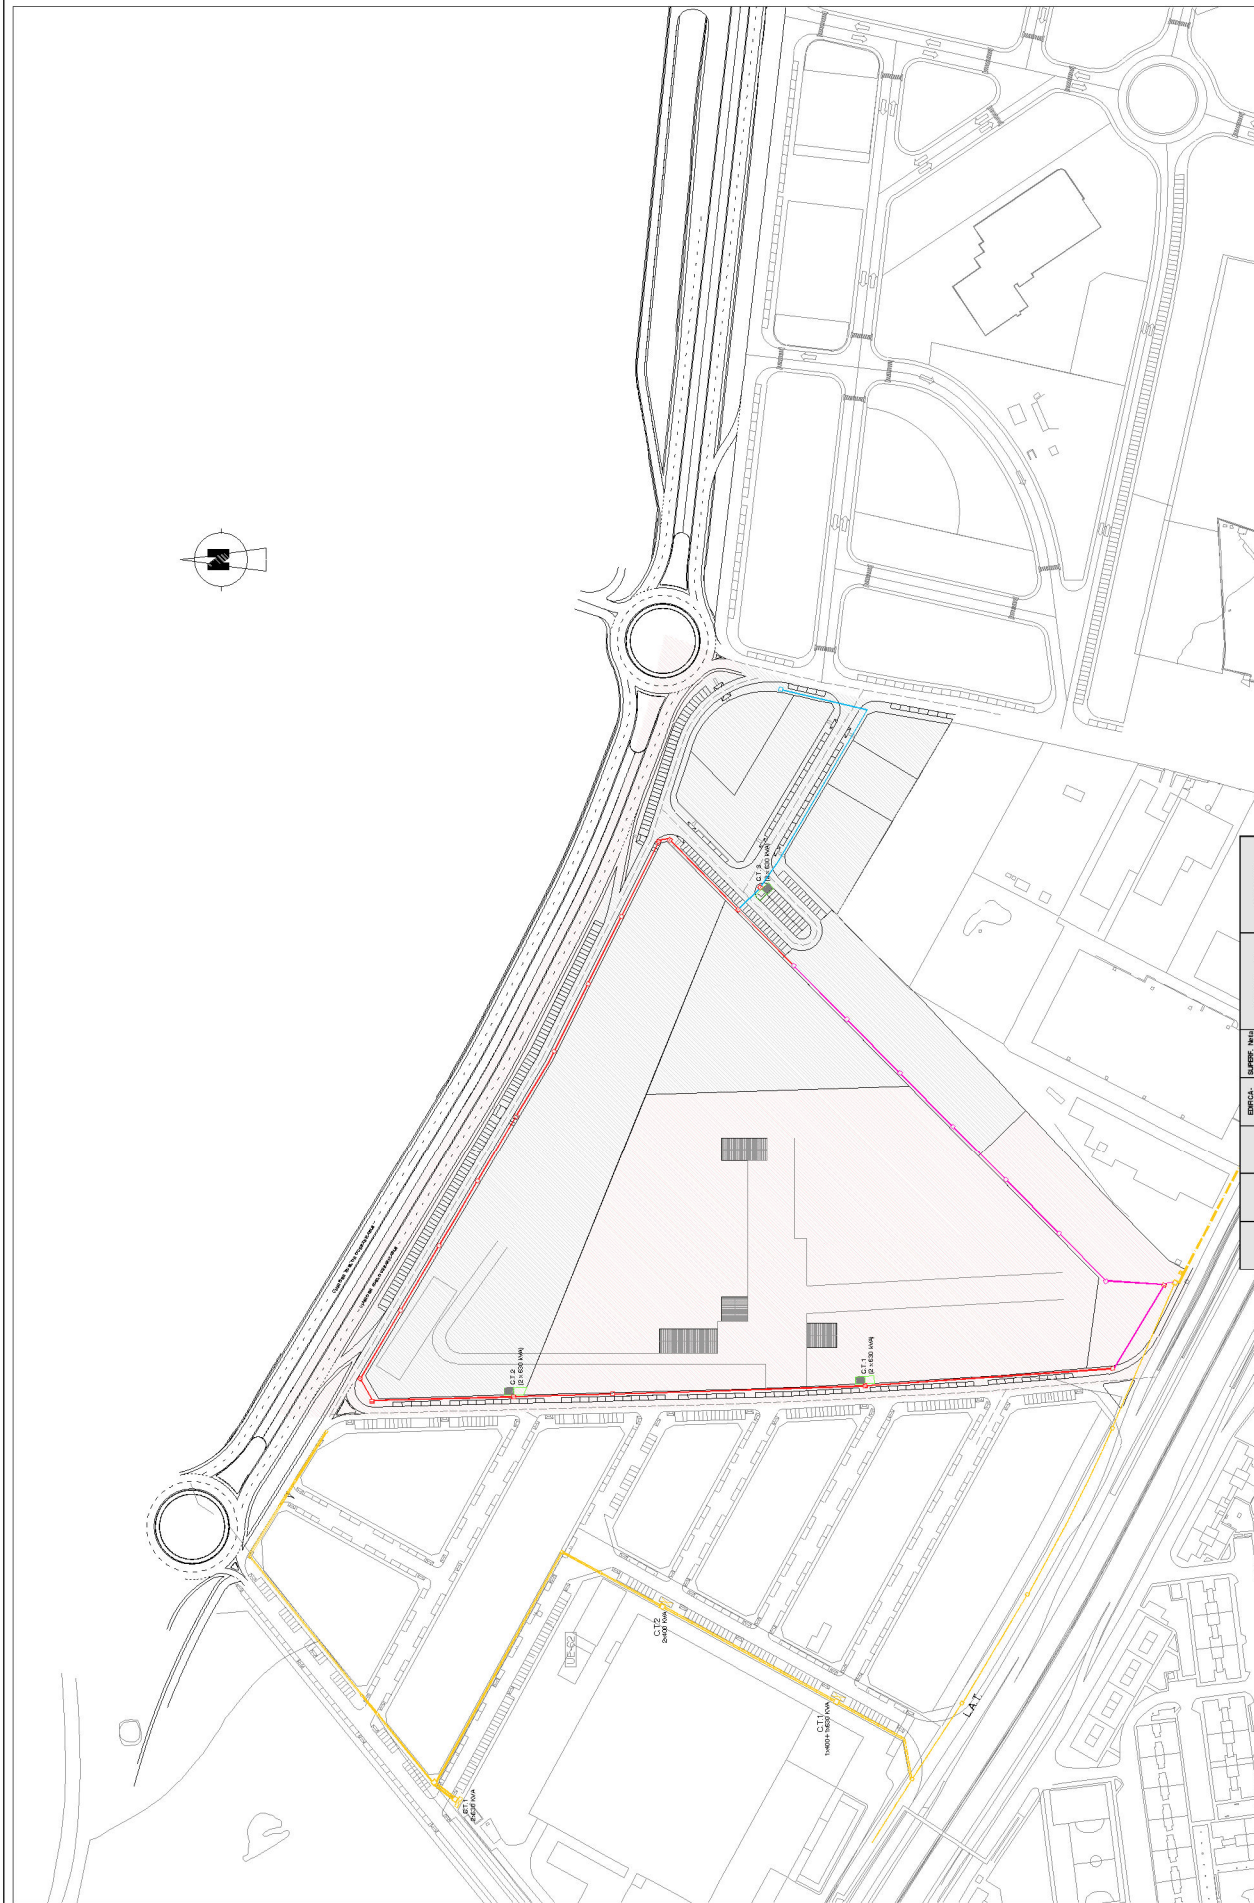


PLAN PARCIAL INDUSTRIAL DEL ÁREA SUS-1 (SUP-16 PIE SOLO) Y DIVISIÓN EN DOS UNIDADES DE EJECUCIÓN ALCALA DE GUADALUPE (SEVILLA)	Referencia:	P-
	Fecha:	NOVIEMBRE
	Sustituye a:	
	Observaciones:	

DEL LO EJECUCIÓN (S)	Relatoria: P-1604
	Fecha: NOVIEMBRE 18
	Sustituye a:
	Observaciones:

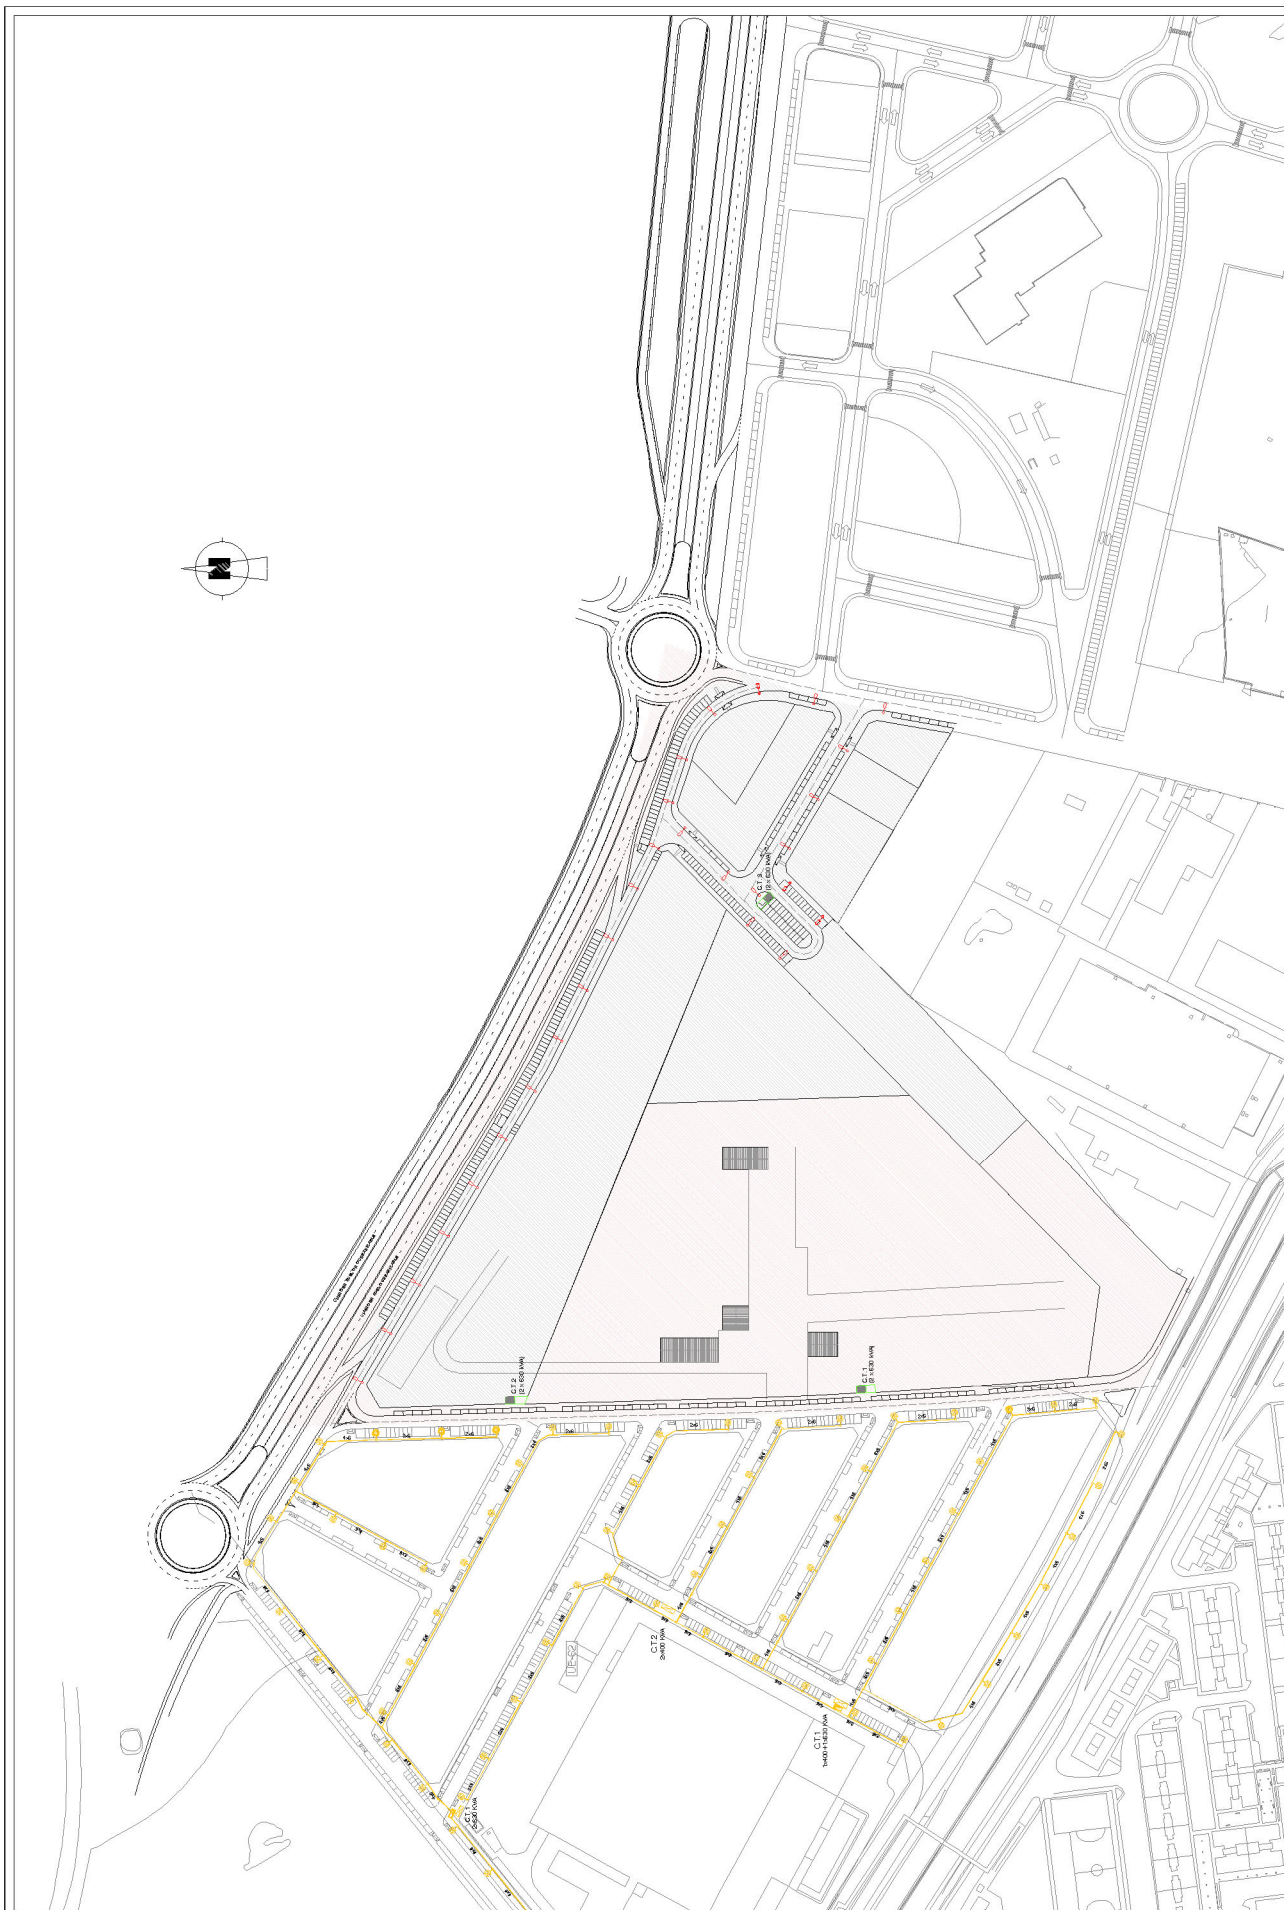


LEYENDA:

LUMINARIA EXISTENTE UE62
CENTRO DE TRANSFORMACIÓN EXISTENTE UE62
LINEA EXISTENTE ALUMBRADO UE 62
CENTRO DE TRANSFORMACIÓN
LUMINARIA

UNIDAD DE EJECUCIÓN 1

UNIDAD DE EJECUCIÓN 2



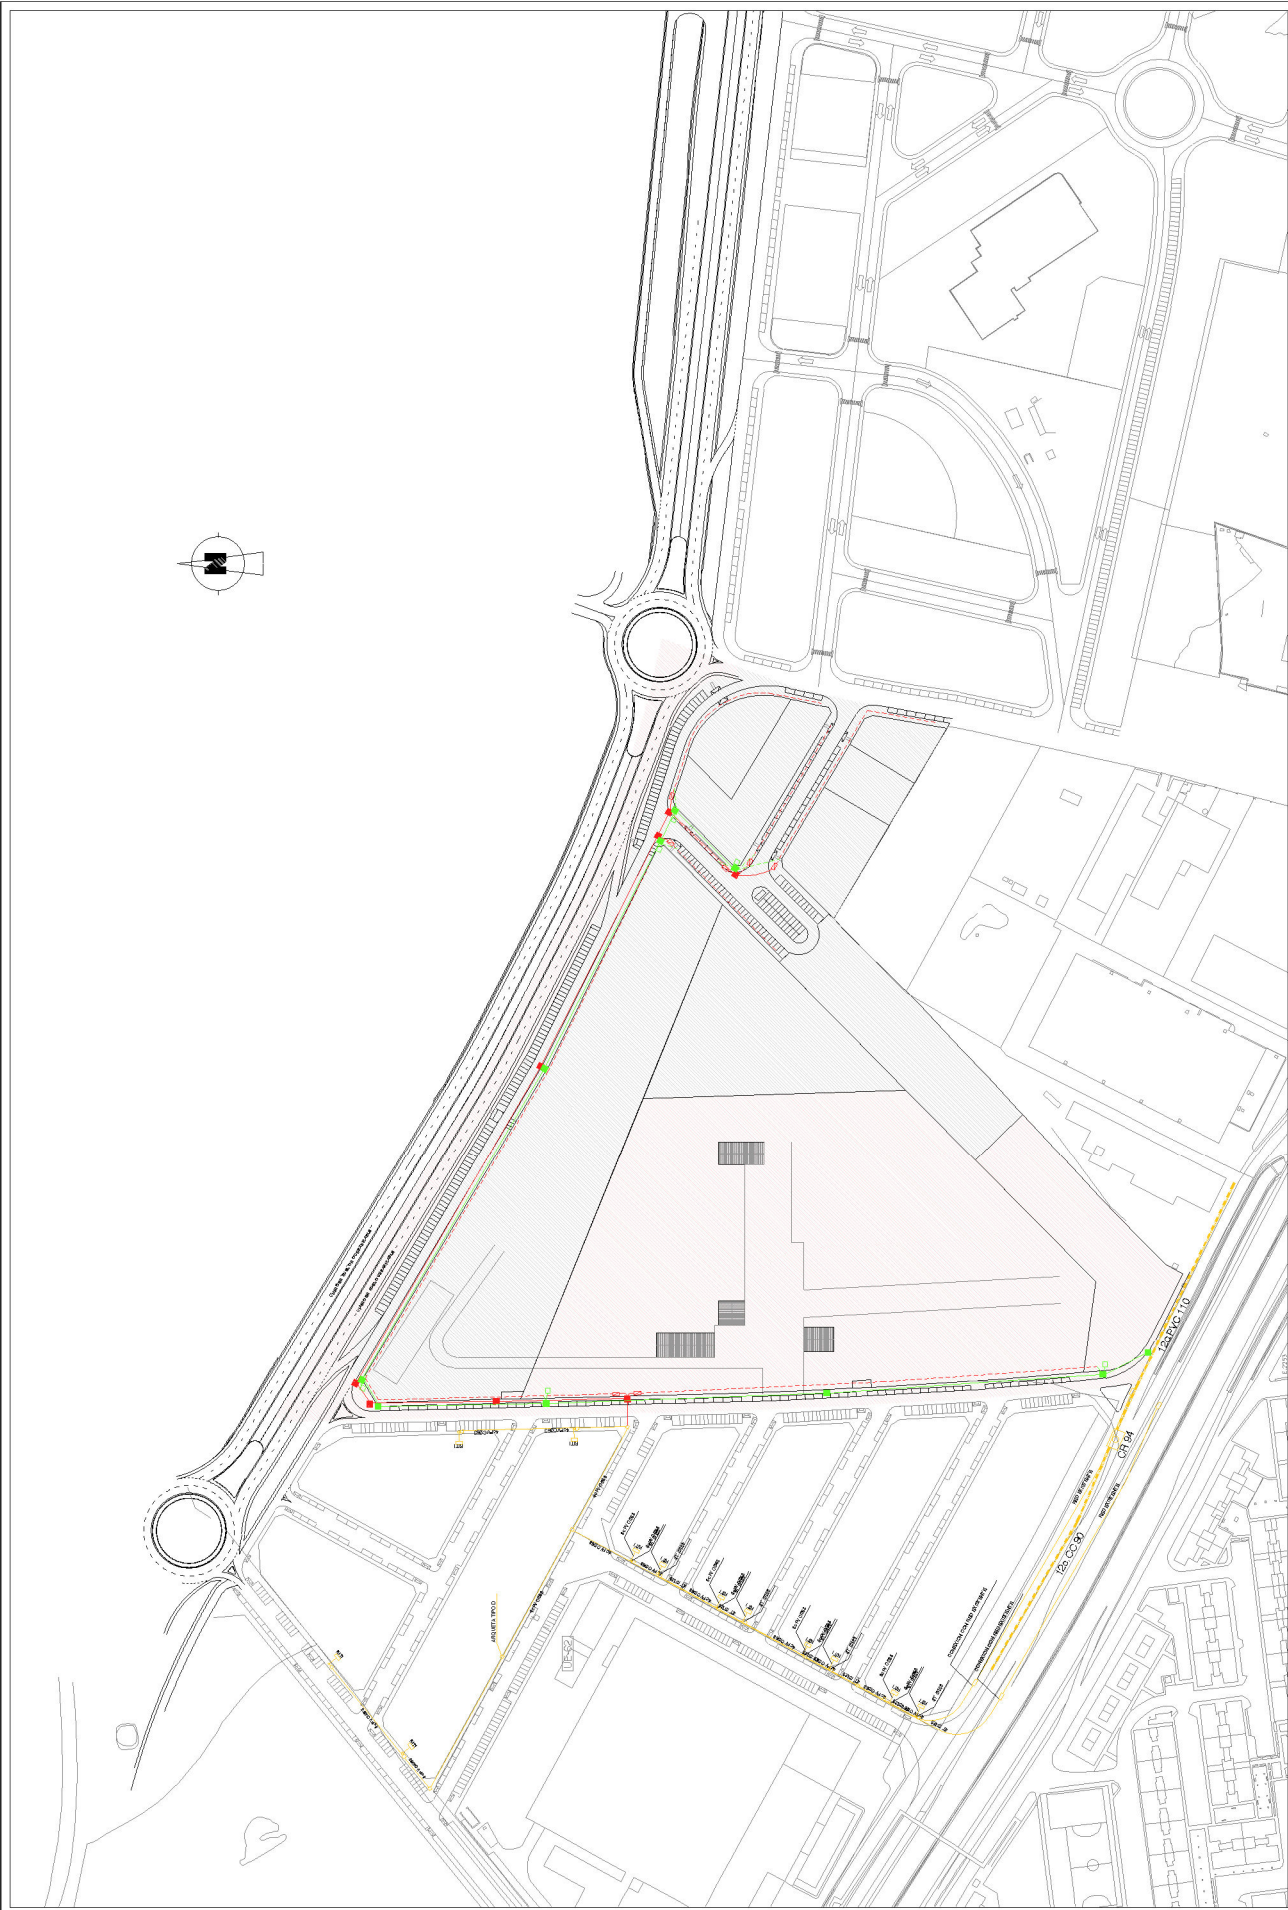

LEYENDA OPERADOR 2:

■

ARQUETA RED TROCAL TIPO "D"

□

ARQUETA 60x60

—

CANALIZACIÓN DE DISTRIBUCIÓN

CANALIZACIÓN DE DISPERSIÓN

LEYENDA OPERADOR 1:

■

ARQUETA RED TROCAL TIPO "D"

□

PEDESTAL

—

CANALIZACIÓN DE DISTRIBUCIÓN

CANALIZACIÓN DE DISPERSIÓN

UNIDAD DE EJECUCIÓN 1

UNIDAD DE EJECUCIÓN 2

