

----- LIMITE DEL SECTOR SUP. 386.000 M2.

4º TEXTO REFUNDIDO DEL PLAN PARCIAL


DELIMITACIÓN DEL SECTOR P.1

LEYENDA

----- LIMITE DE UNIDADES DE EJECUCION.	
- - - - - LIMITE DEL SECTOR.	
PRIVADO	
	INDUSTRIAL INTENSIVO 83.000 M28
	INDUSTRIAL EXTENSIVO 121.667 M28
	TERCIARIO 44.133 M28
	TOTAL 248.800 M28
PUBLICO	
	ESPACIOS LIBRES 39.384 M28
	EQUIPAMIENTO SOCIAL 3.880 M2
	EQUIPAMIENTO DEPORTIVO 7.720 M2
	INFRAESTRUCTURA Y SERVICIOS URBANOS 2.447 M2
	VIARIO Y APARCAMIENTO 83.781 M2
	TOTAL SUP. DEL SECTOR 386.000'00 M2

ESTUDIOS DE DETALLE


MANZANA I1. APROBADO DEFINITIVAMENTE CON FECHA 23 DE ENERO DE 2003. EXPEDIENTE 24P/2002

MANZANA I1 Db RESULTANTE DEL ANTERIOR ESTUDIO DE DETALLE. APROBADO DEFINITIVAMENTE CON FECHA 21 DE OCTUBRE DE 2004.

MANZANAS E2 Y E3 DEL SUP-14 CABEZA HERMOSA -UE 2r. PARCELAS 1,2,3 Y 4 (BOUYGUES) APROBADO EN PLENO CON FECHA 16 DE NOVIEMBRE DE 2006. EXPEDIENTE 15/2006-URE.

ESTUDIO DE DETALLE PARA LA RELOCALIZACIÓN DE SUELO DOTACIONAL PÚBLICO EN EL APA 14. APROBADO DEFINITIVAMENTE EL 22 DE ABRIL DE 2010. EXPEDIENTE 1/2010-URED.

ESTUDIO DE DETALLE PARA LA LOCALIZACIÓN DE SUELO DOTACIONAL PÚBLICO EN CALLE CUCHIPANDA SEIS, n°1. APROBADO DEFINITIVAMENTE EL 17 DE SEPTIEMBRE DE 2015. EXPEDIENTE 2503/2014.

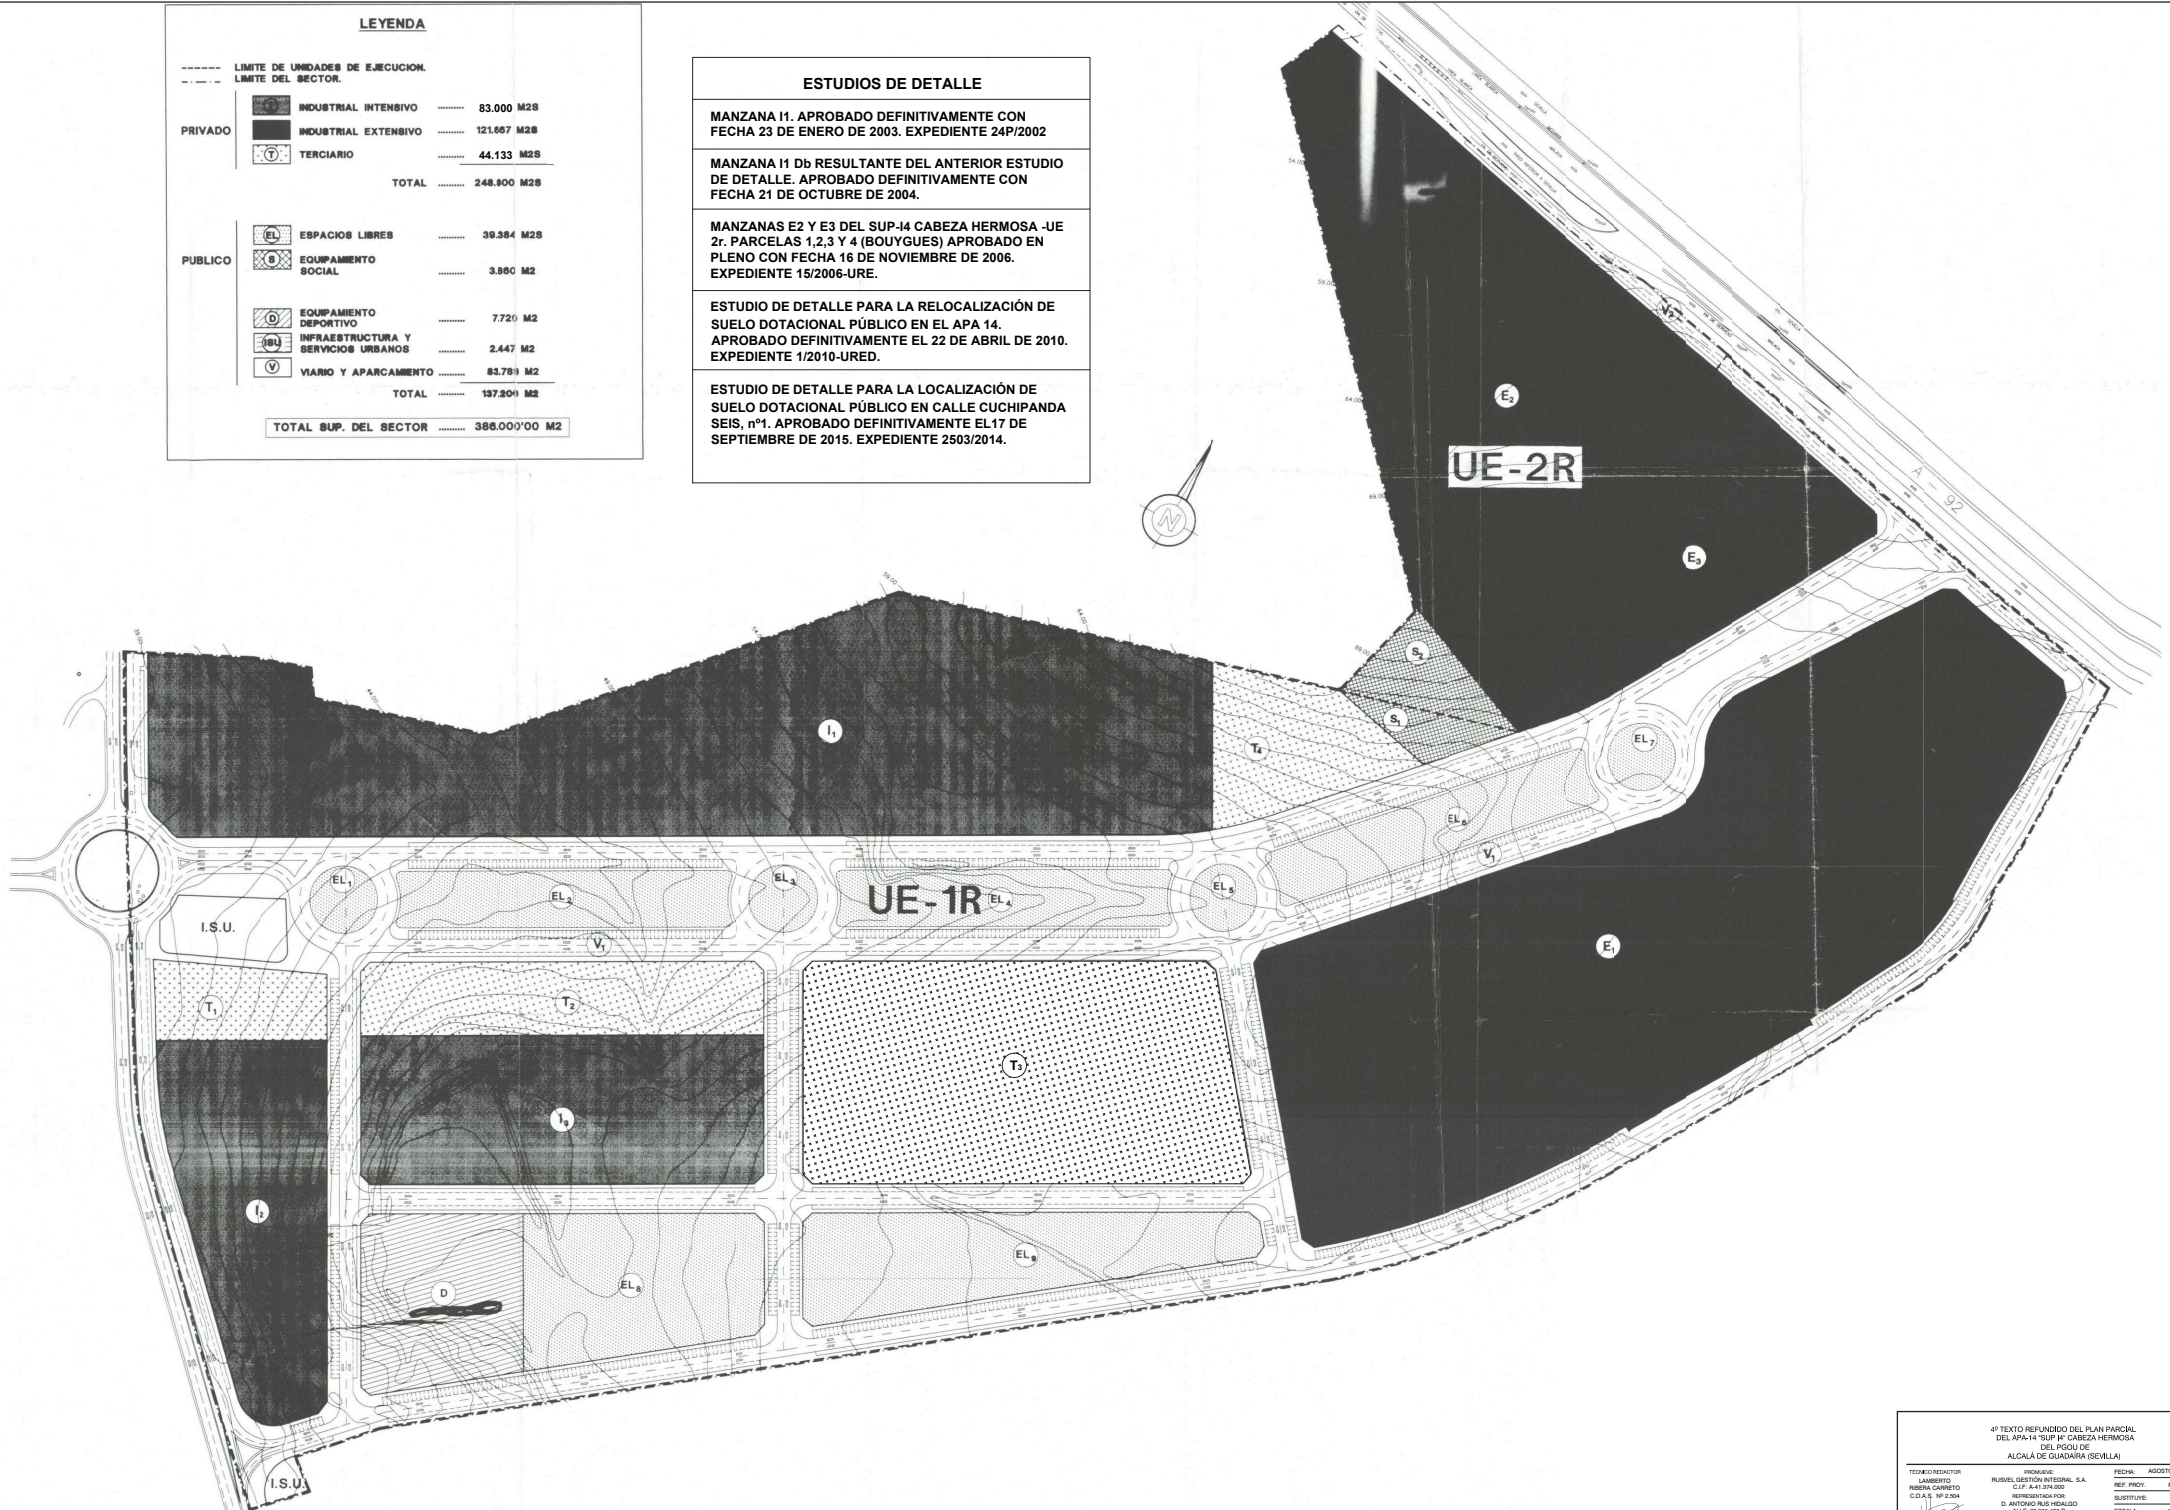

ESTUDIOS DE DETALLE


MANZANA 11. APROBADO DEFINITIVAMENTE CON FECHA 23 DE ENERO DE 2003. EXPEDIENTE 24P/2002


MANZANA 11 Db RESULTANTE DEL ANTERIOR ESTUDIO DE DETALLE. APROBADO DEFINITIVAMENTE CON FECHA 21 DE OCTUBRE DE 2004.

MANZANAS E2 Y E3 DEL SUP-14 CABEZA HERMOSA -UE 2r. PARCELAS 1,2,3 Y 4 (BOUYGUES) APROBADO EN PLENO CON FECHA 16 DE NOVIEMBRE DE 2006. EXPEDIENTE 15/2006-URE.


ESTUDIO DE DETALLE PARA LA RELOCALIZACIÓN DE SUELO DOTACIONAL PÚBLICO EN EL APA 14. APROBADO DEFINITIVAMENTE EL 22 DE ABRIL DE 2010. EXPEDIENTE 1/2010-URED.

ESTUDIO DE DETALLE PARA LA LOCALIZACIÓN DE SUELO DOTACIONAL PÚBLICO EN CALLE CUCHIPANDA SEIS, n°1. APROBADO DEFINITIVAMENTE EL 17 DE SEPTIEMBRE DE 2015. EXPEDIENTE 2503/2014.

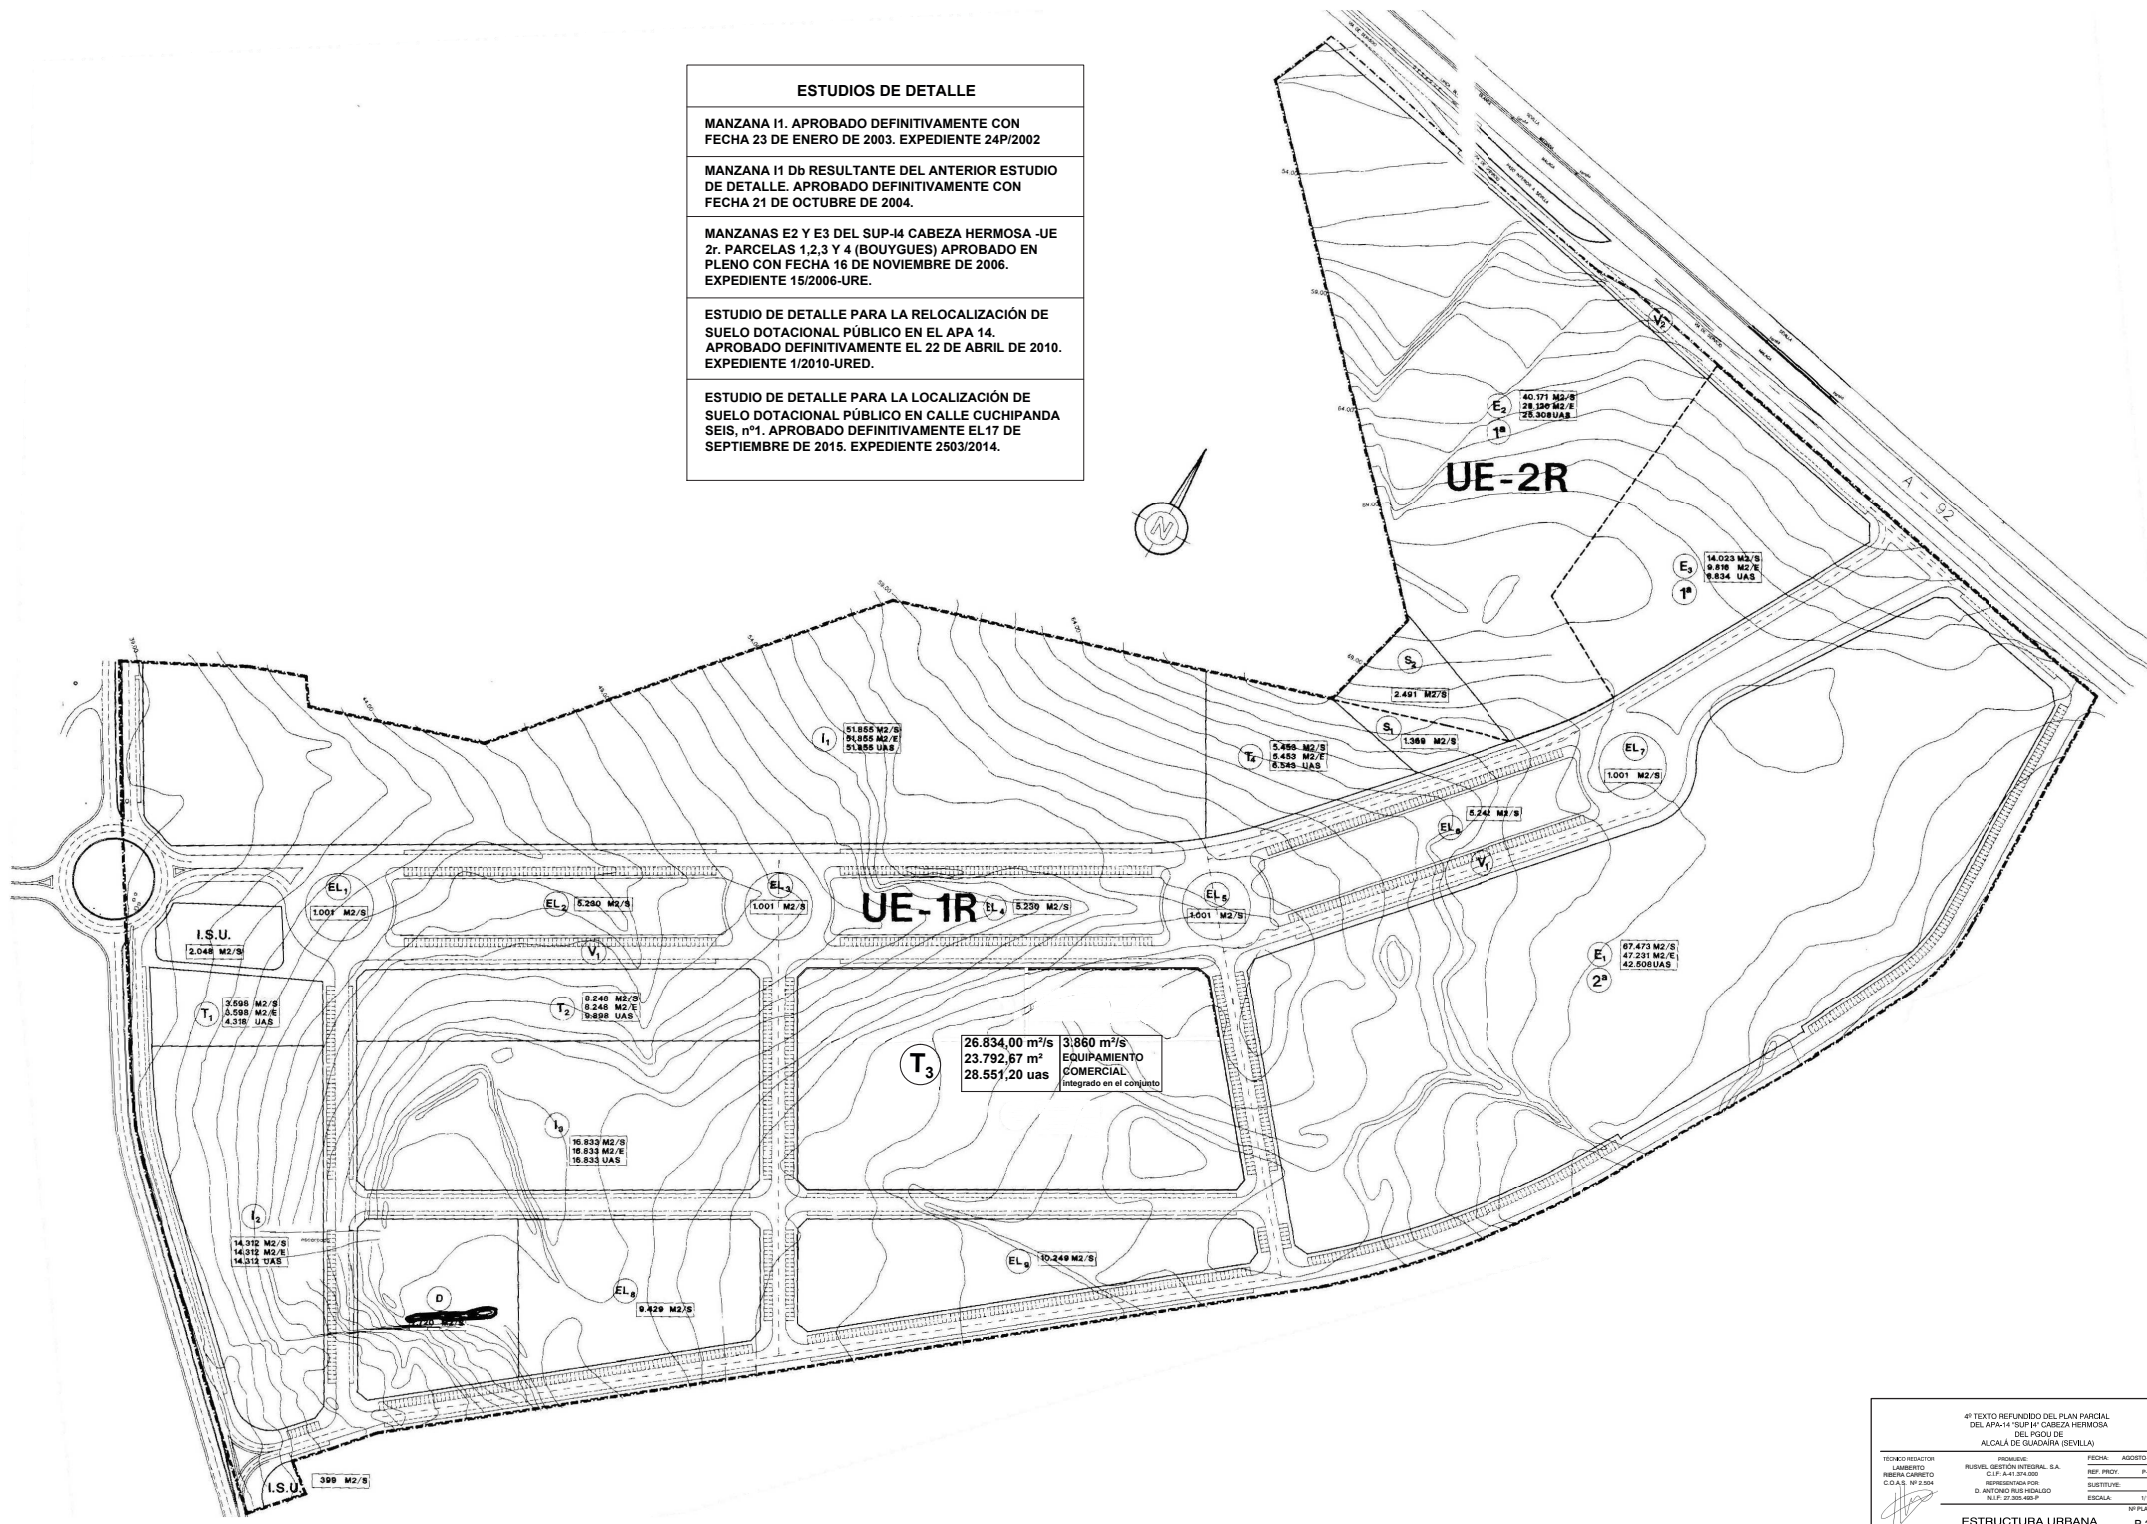


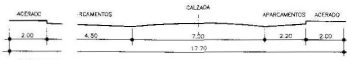


SECCION -A-

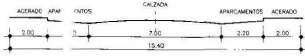


SECCION B-B

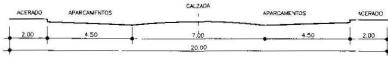


SECCION C-C

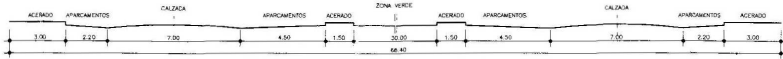


SECCION D-D

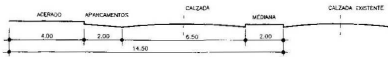

SECCION E-E

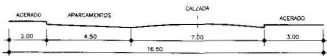





SECCION F-F


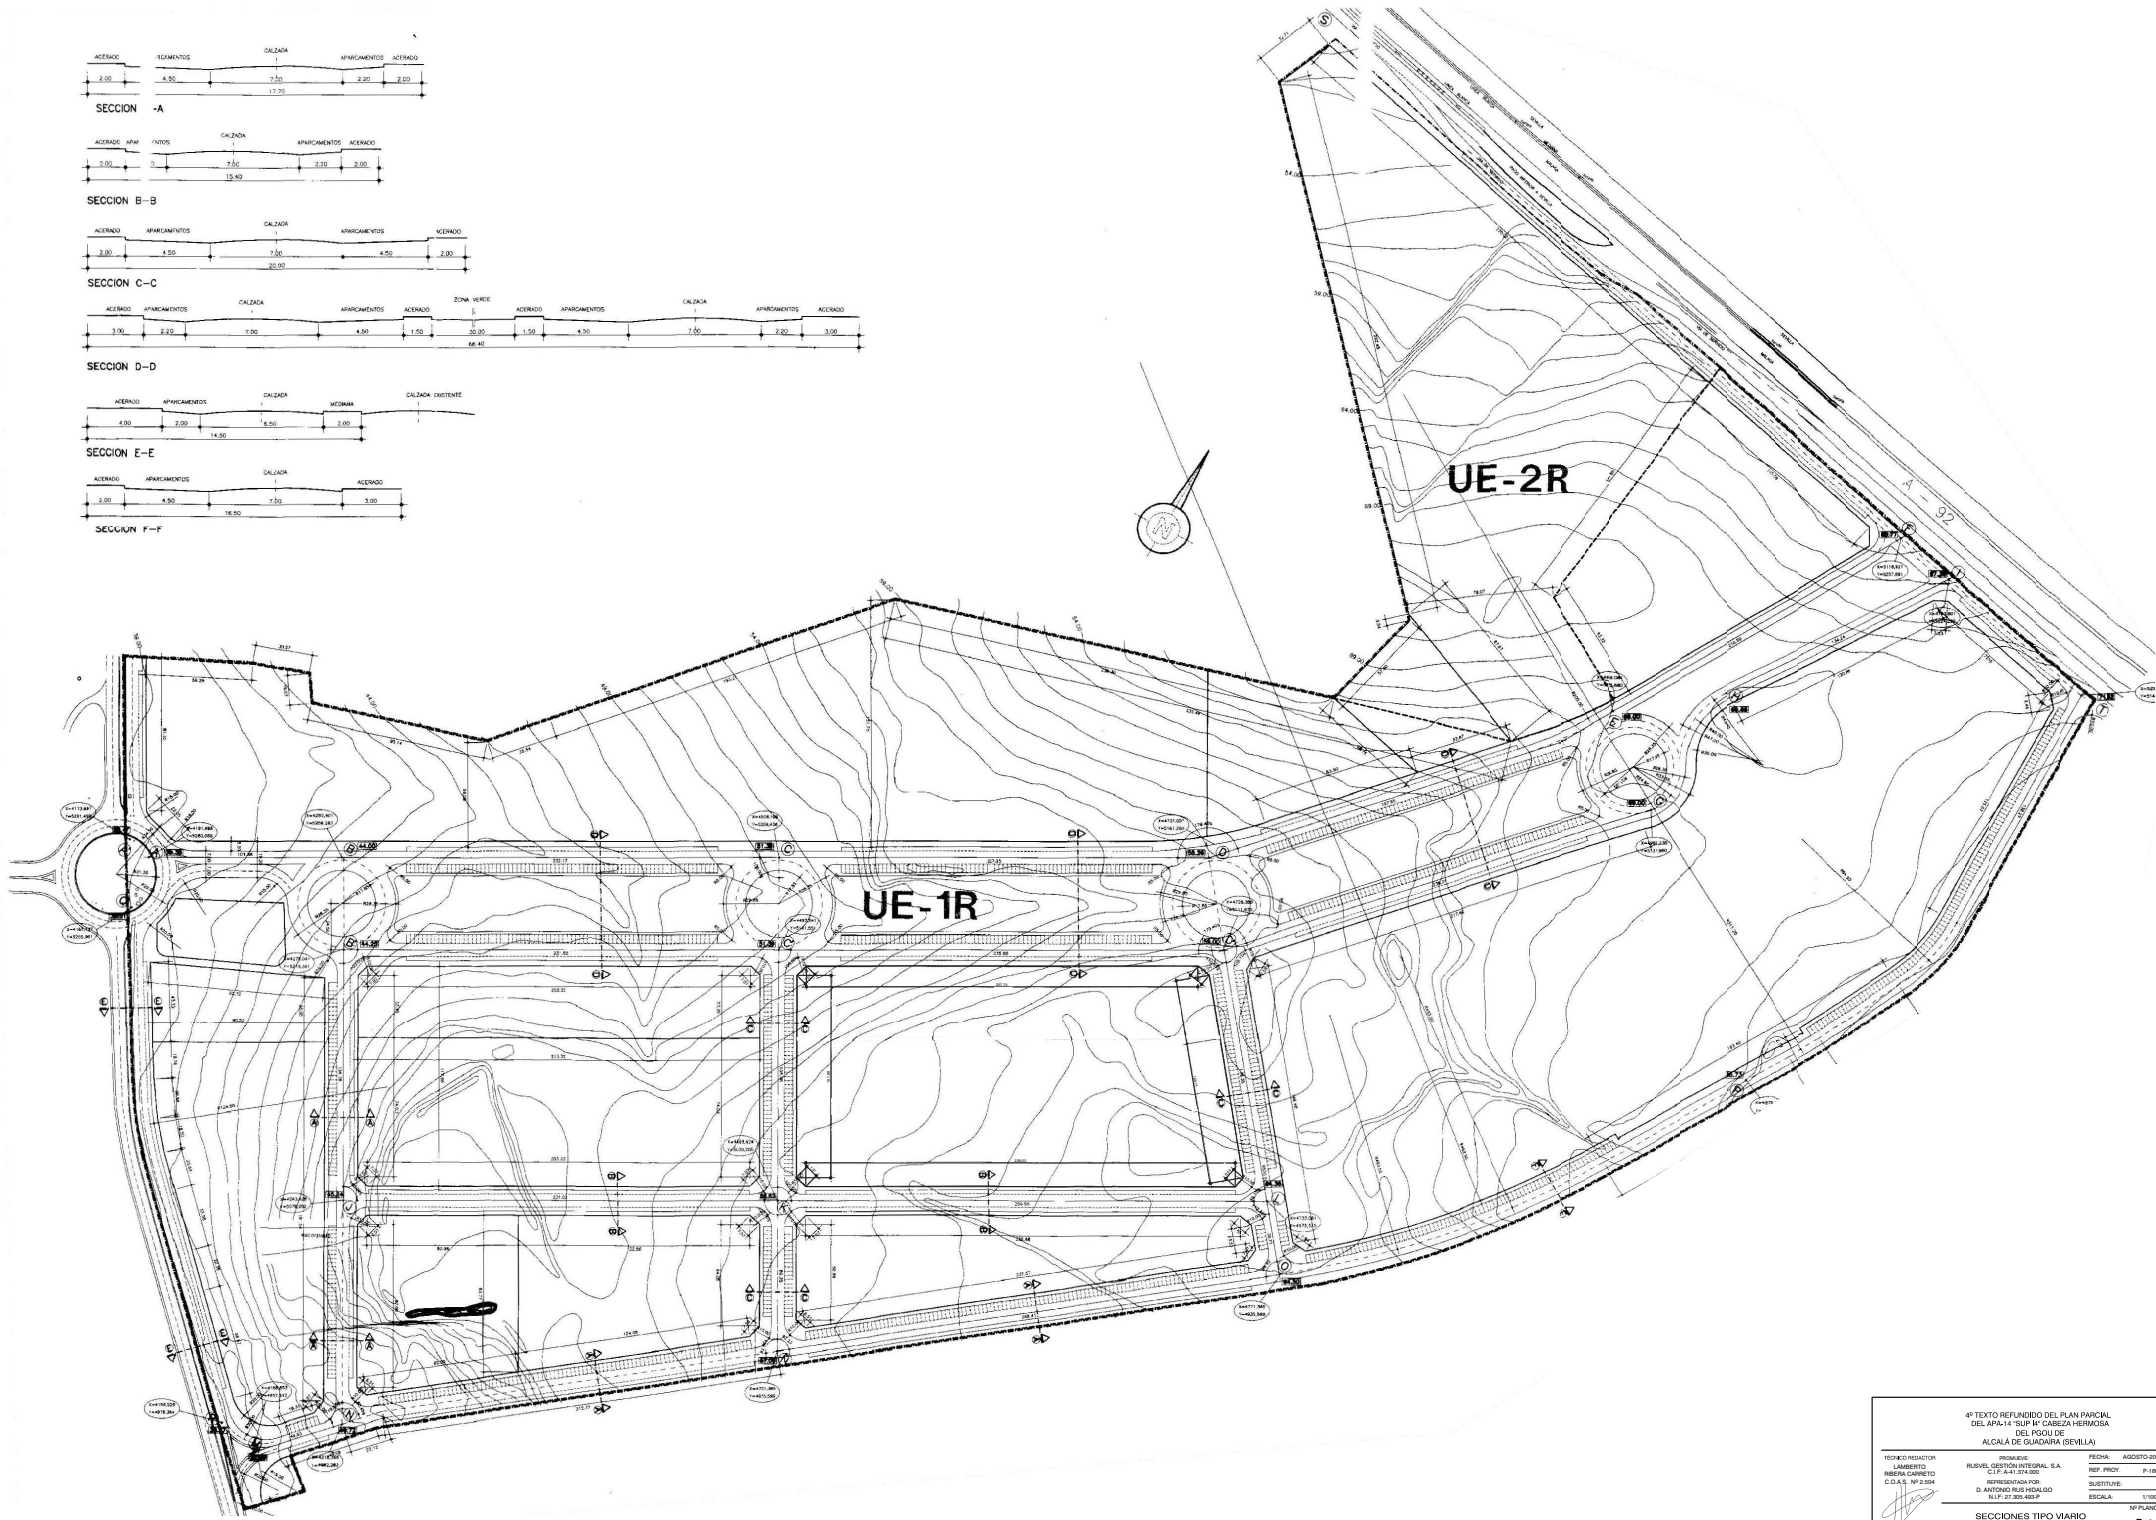







		ESCALA: 1/1000
		REPLAZADO

SECCIONES TIPO VIARIO
RED VIARIA, ALINEACIONES P-4

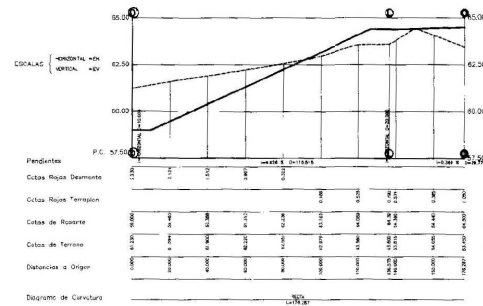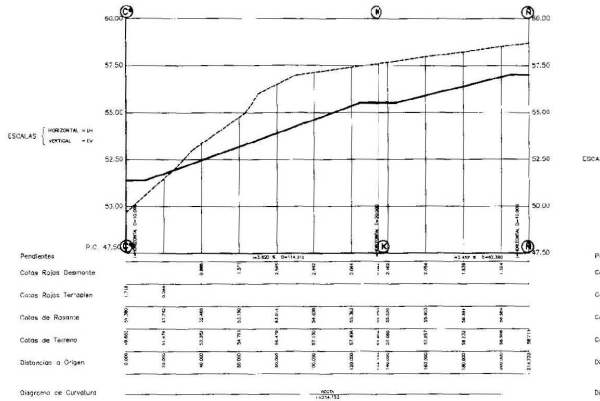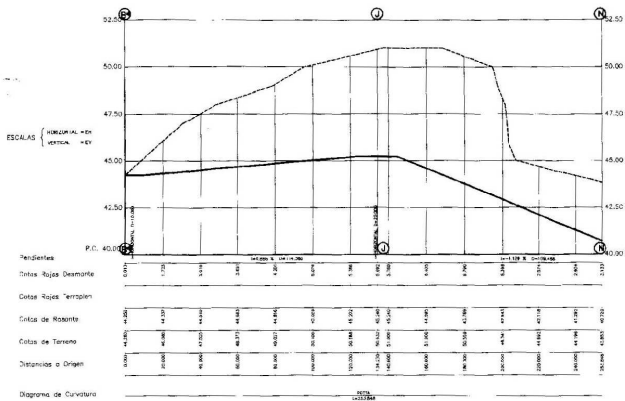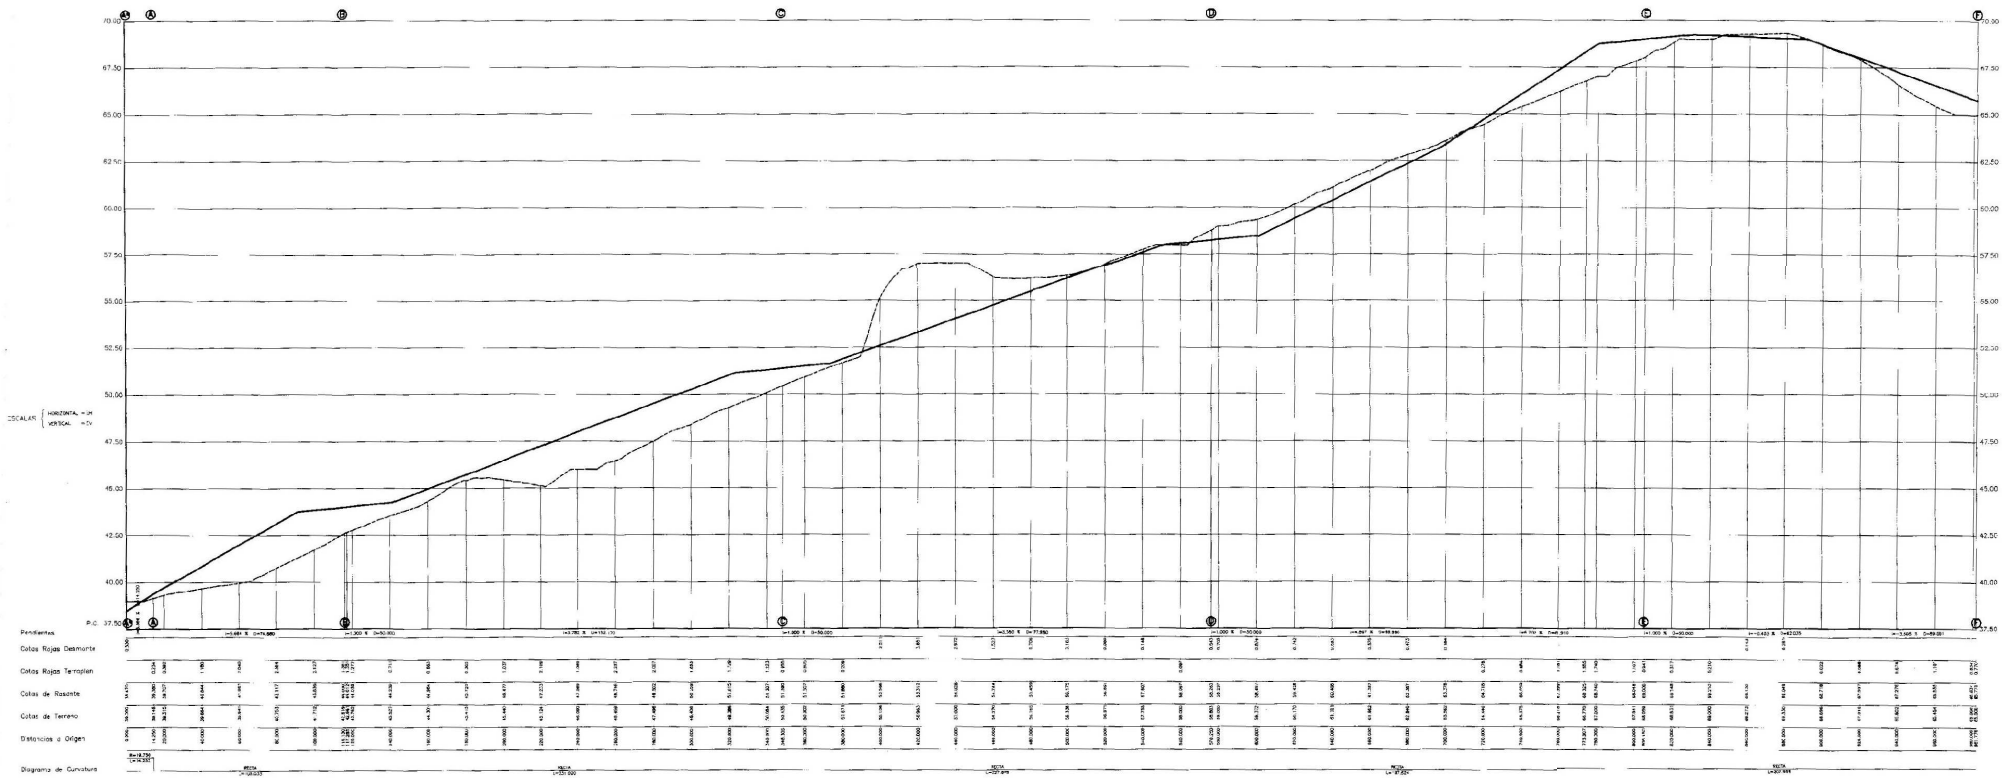

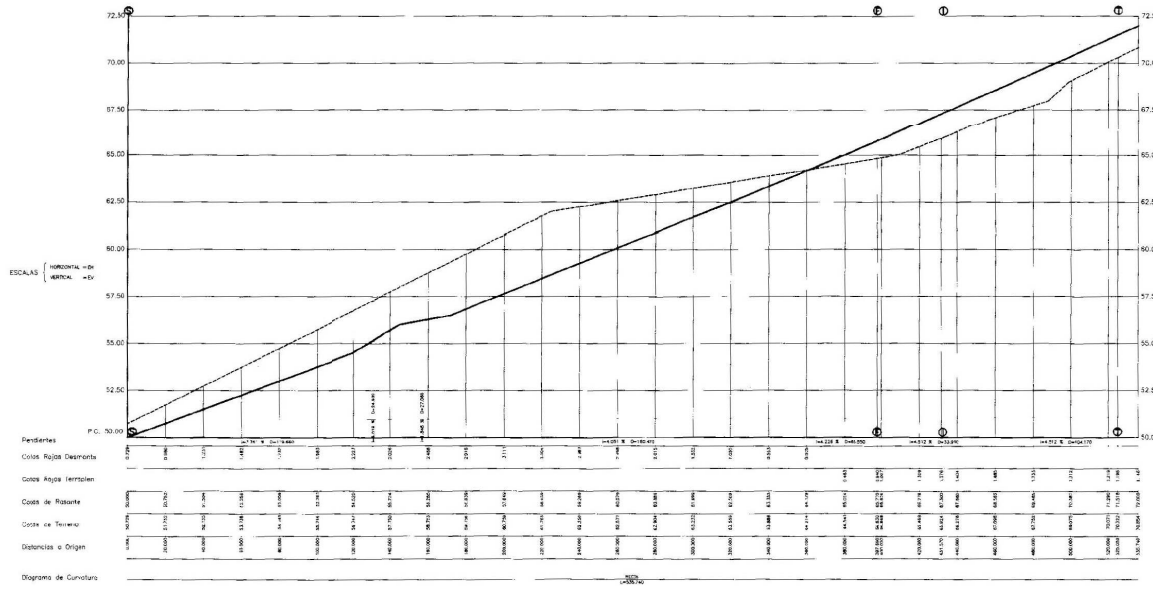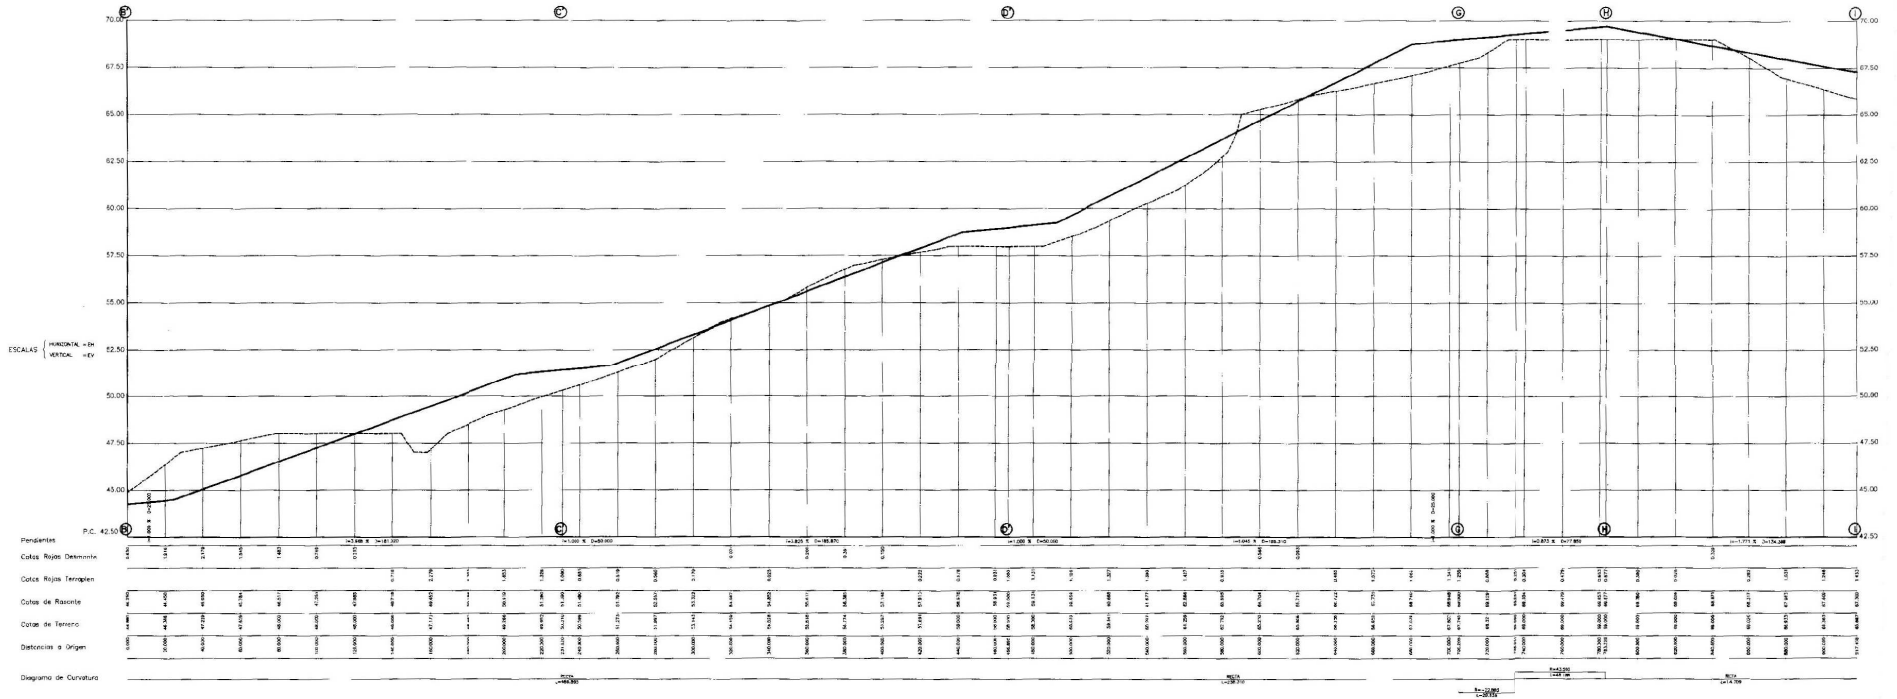

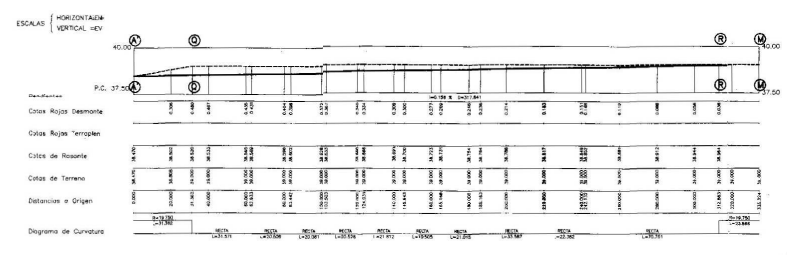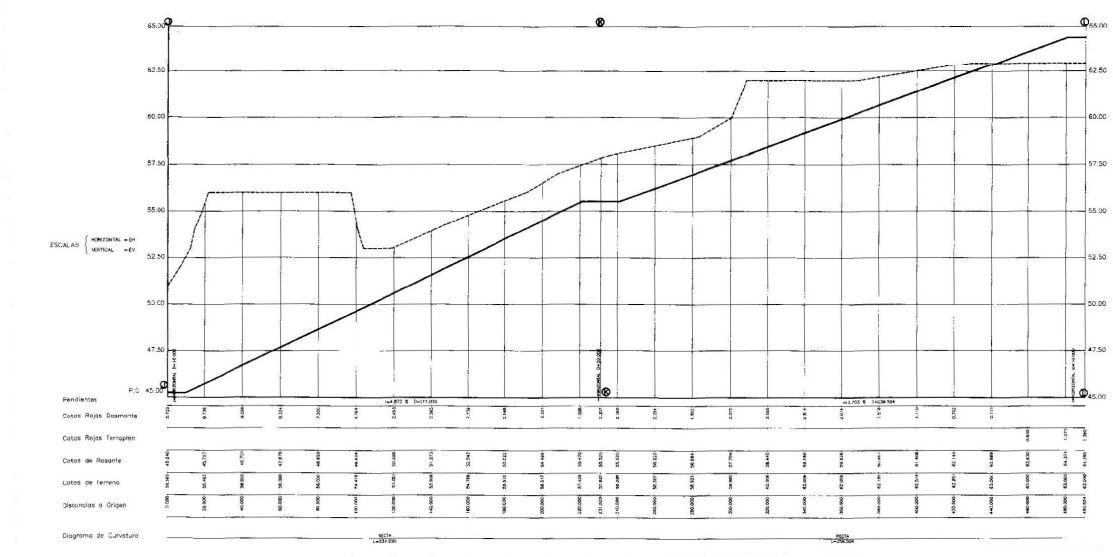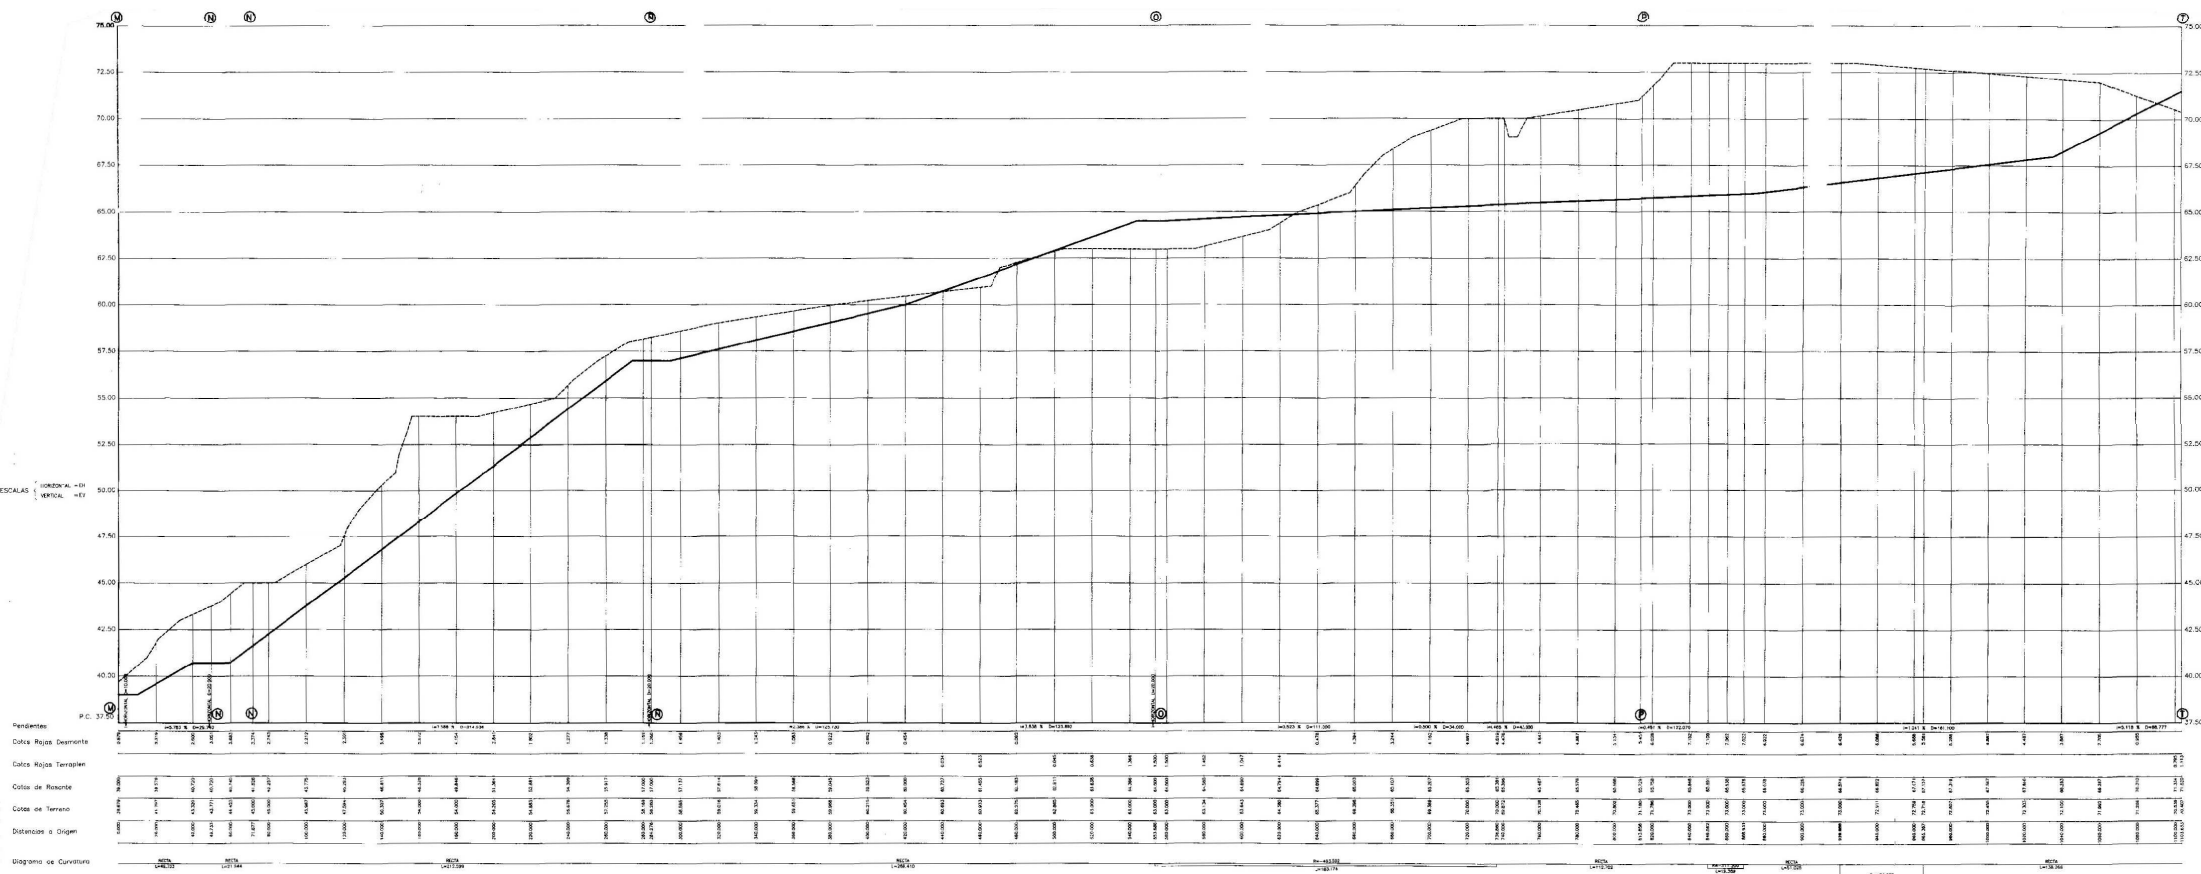

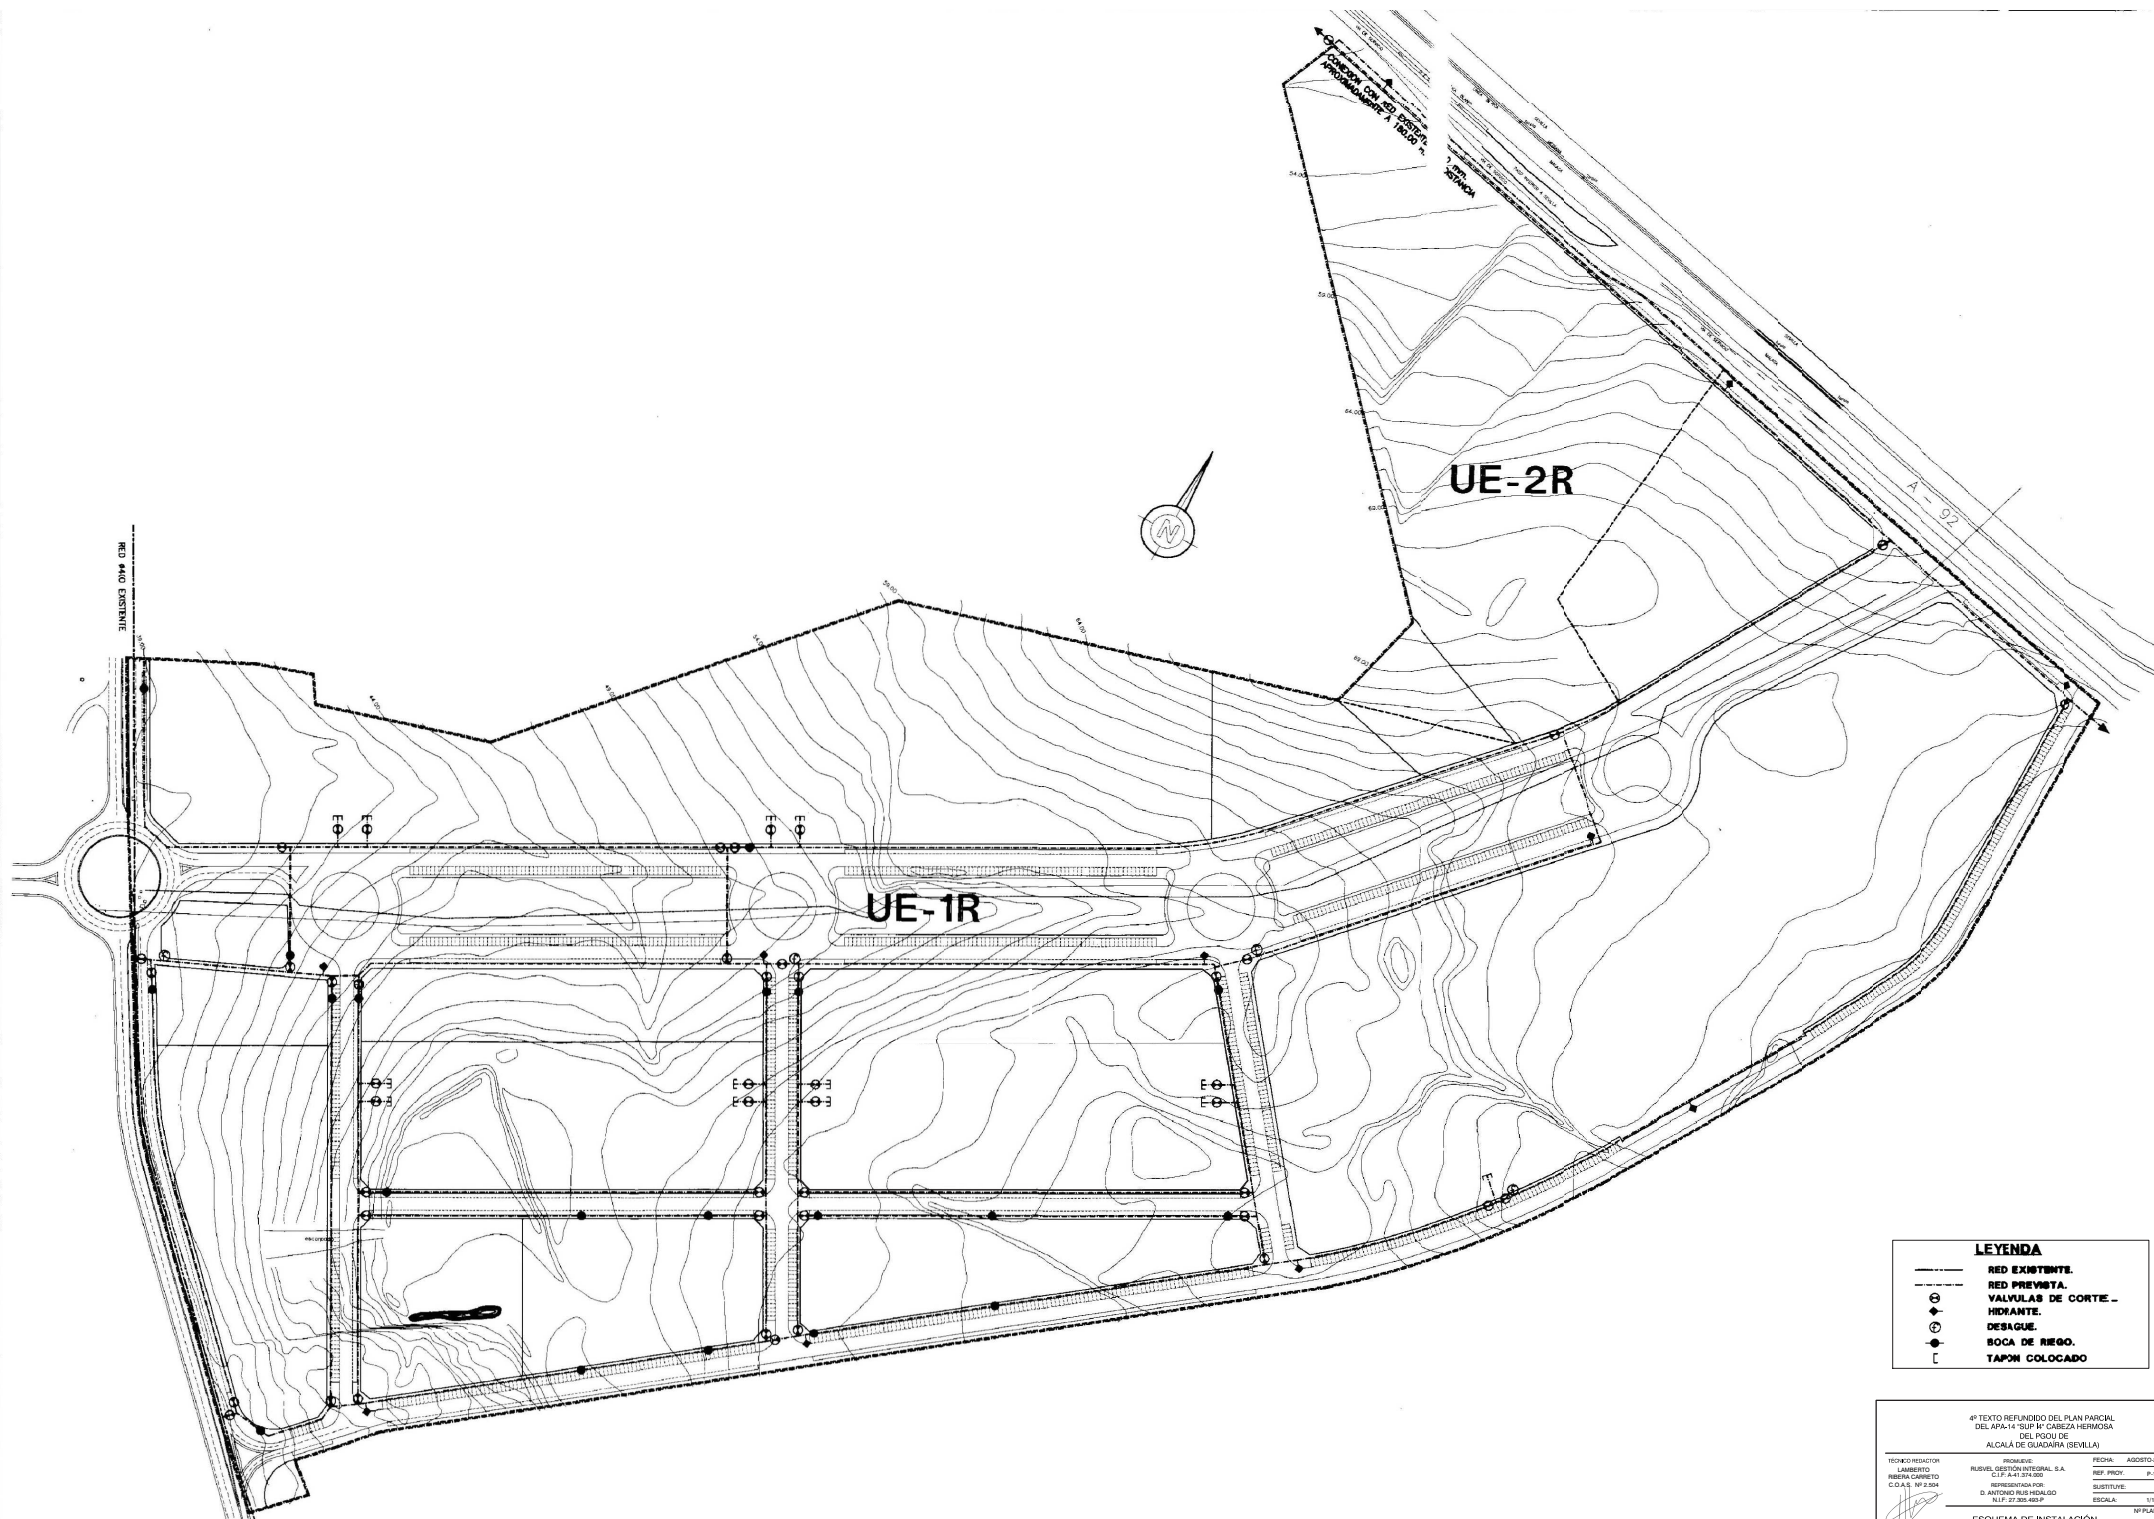


LEYENDA

—	RED EXISTENTE.
- - -	RED PREVISTA.
⊗	VALVULAS DE CORTE.
⊕	HIDRANTE.
⊙	DESAGUE.
⊛	BOCA DE RIEGO.
⌈	TAPON COLOCADO.


		1/1000

ESQUEMA DE INSTALACION ABASTECIMIENTO DE AGUA P-8

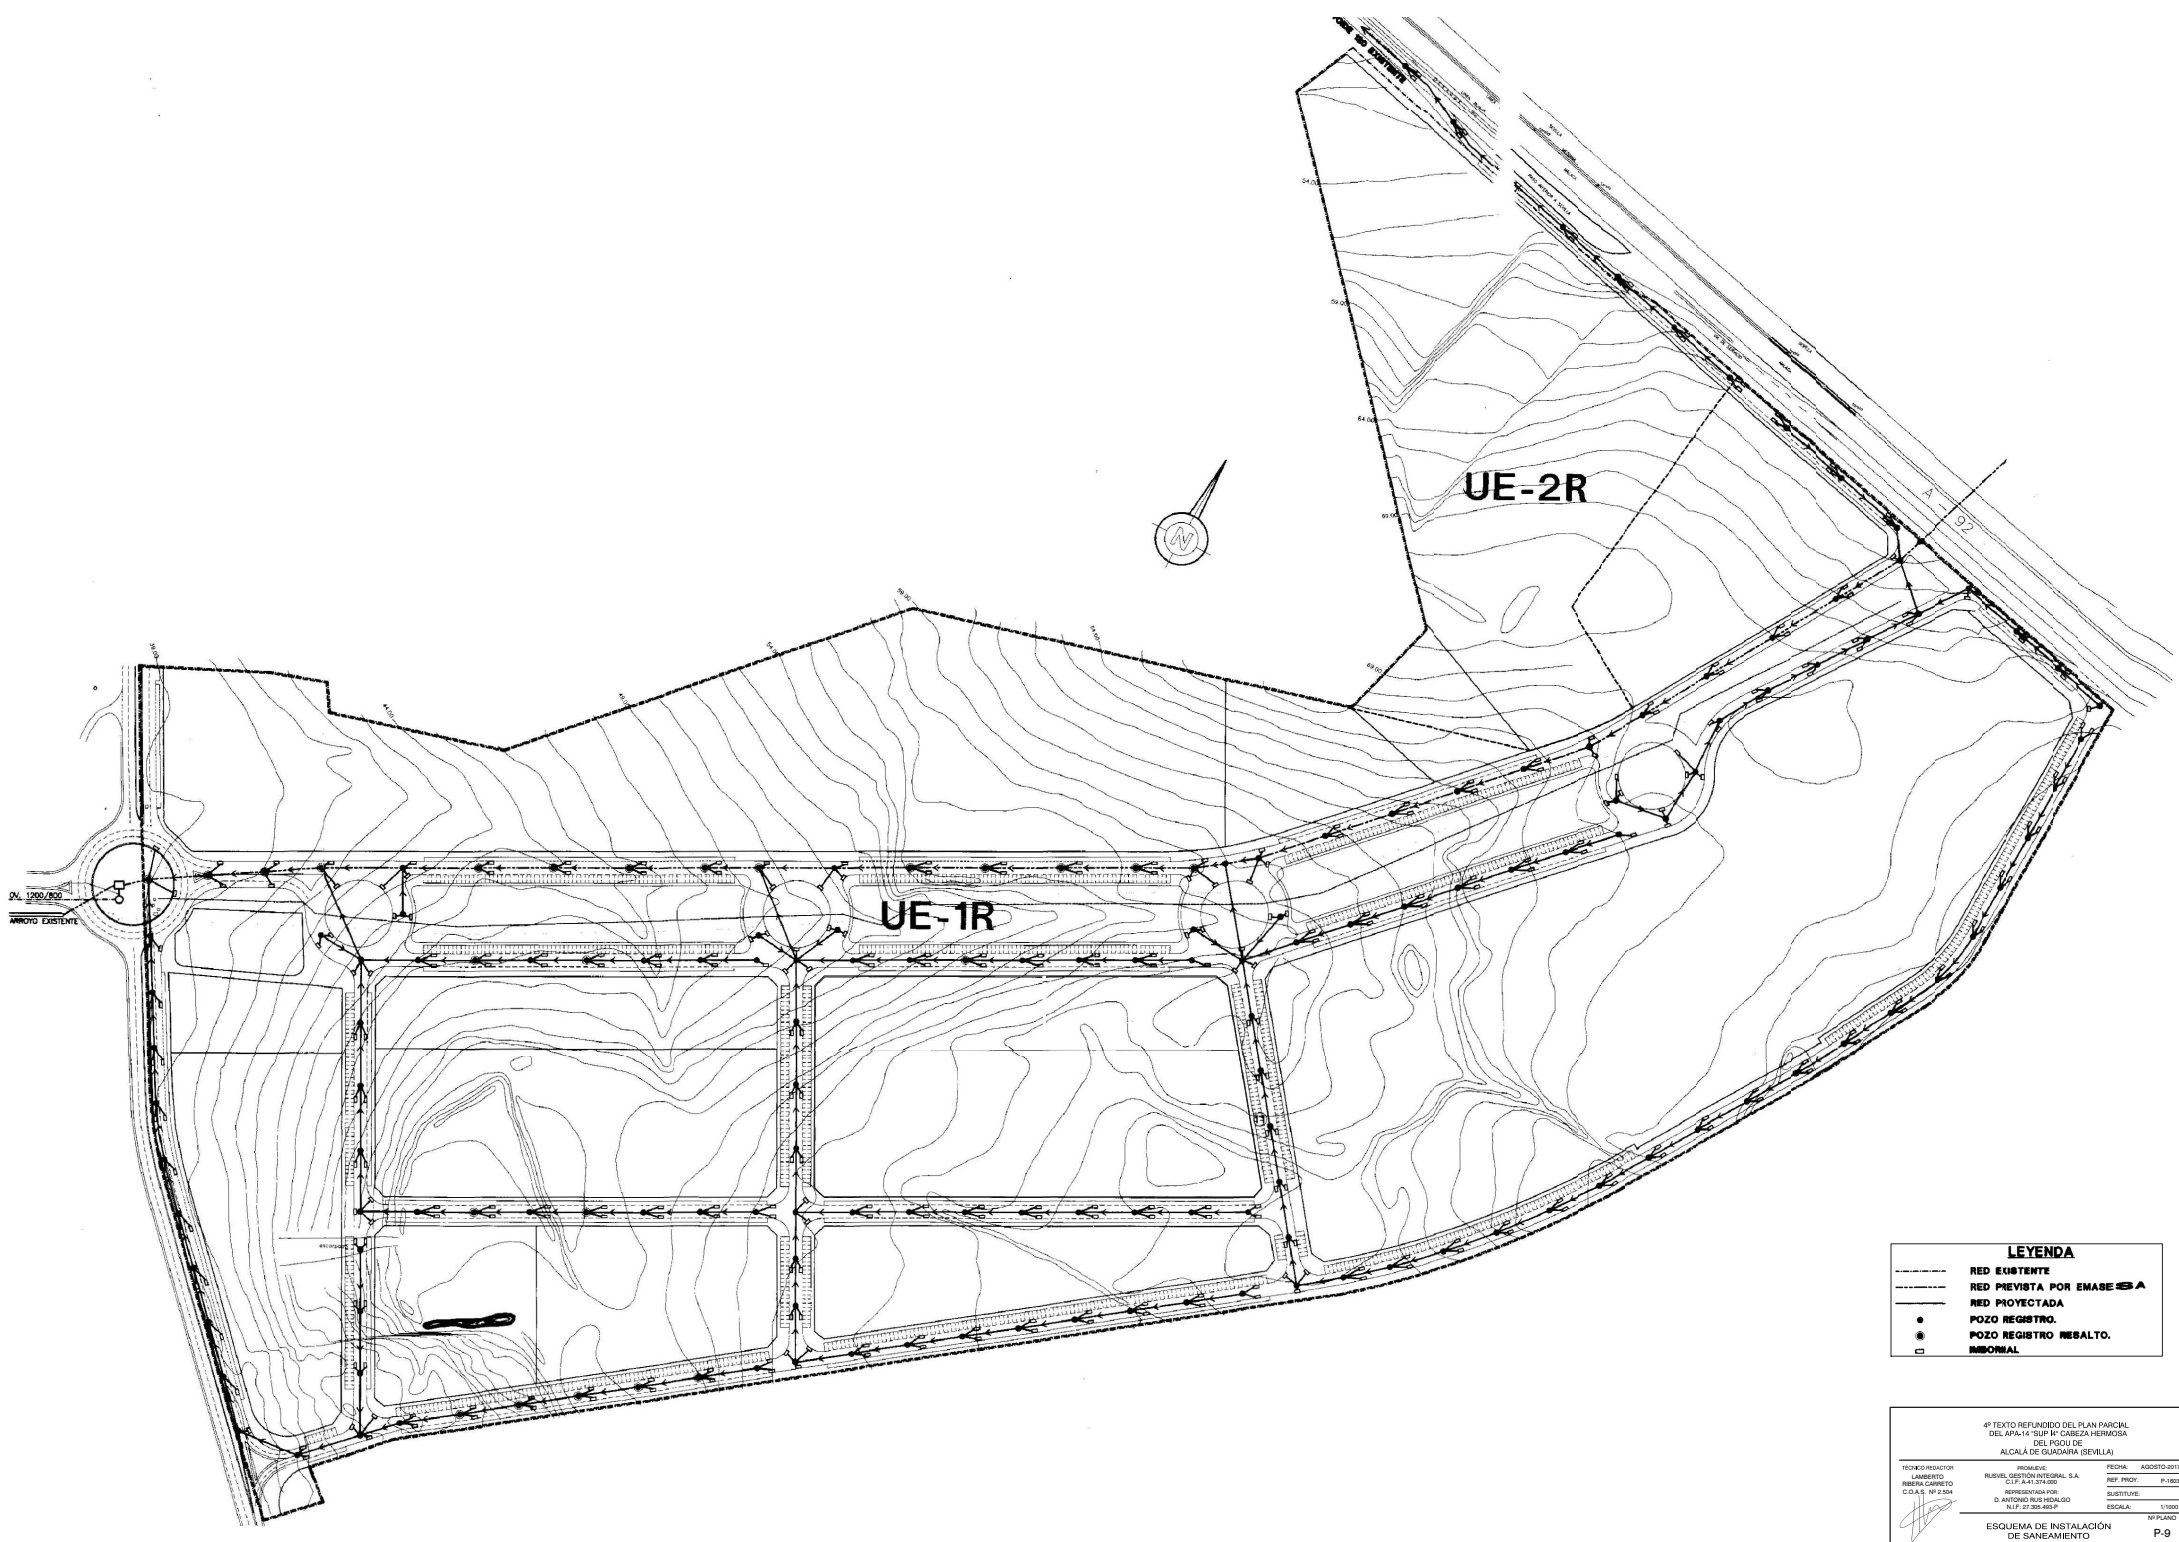

UE-2R

UE-1R


LEYENDA

---	RED EXISTENTE
---	RED PREVISTA POR EMASESA
---	RED PROYECTADA
⊗	POZO REGISTRO.
⊙	POZO REGISTRO RESALTO.



TECNICO REDACTOR	PROYECTADO	FECHA
C.O.A.S. Nº 2.504	REPRESANTADO POR	P-1003
	D. ANTONIO RUIZ HUALGO	SUBSTITUYE
	N.I.F. 27.302.492.P	ESCALA
		1:1000
		Nº PLANEO

ESQUEMA DE INSTALACIÓN DE SANEAMIENTO P-9

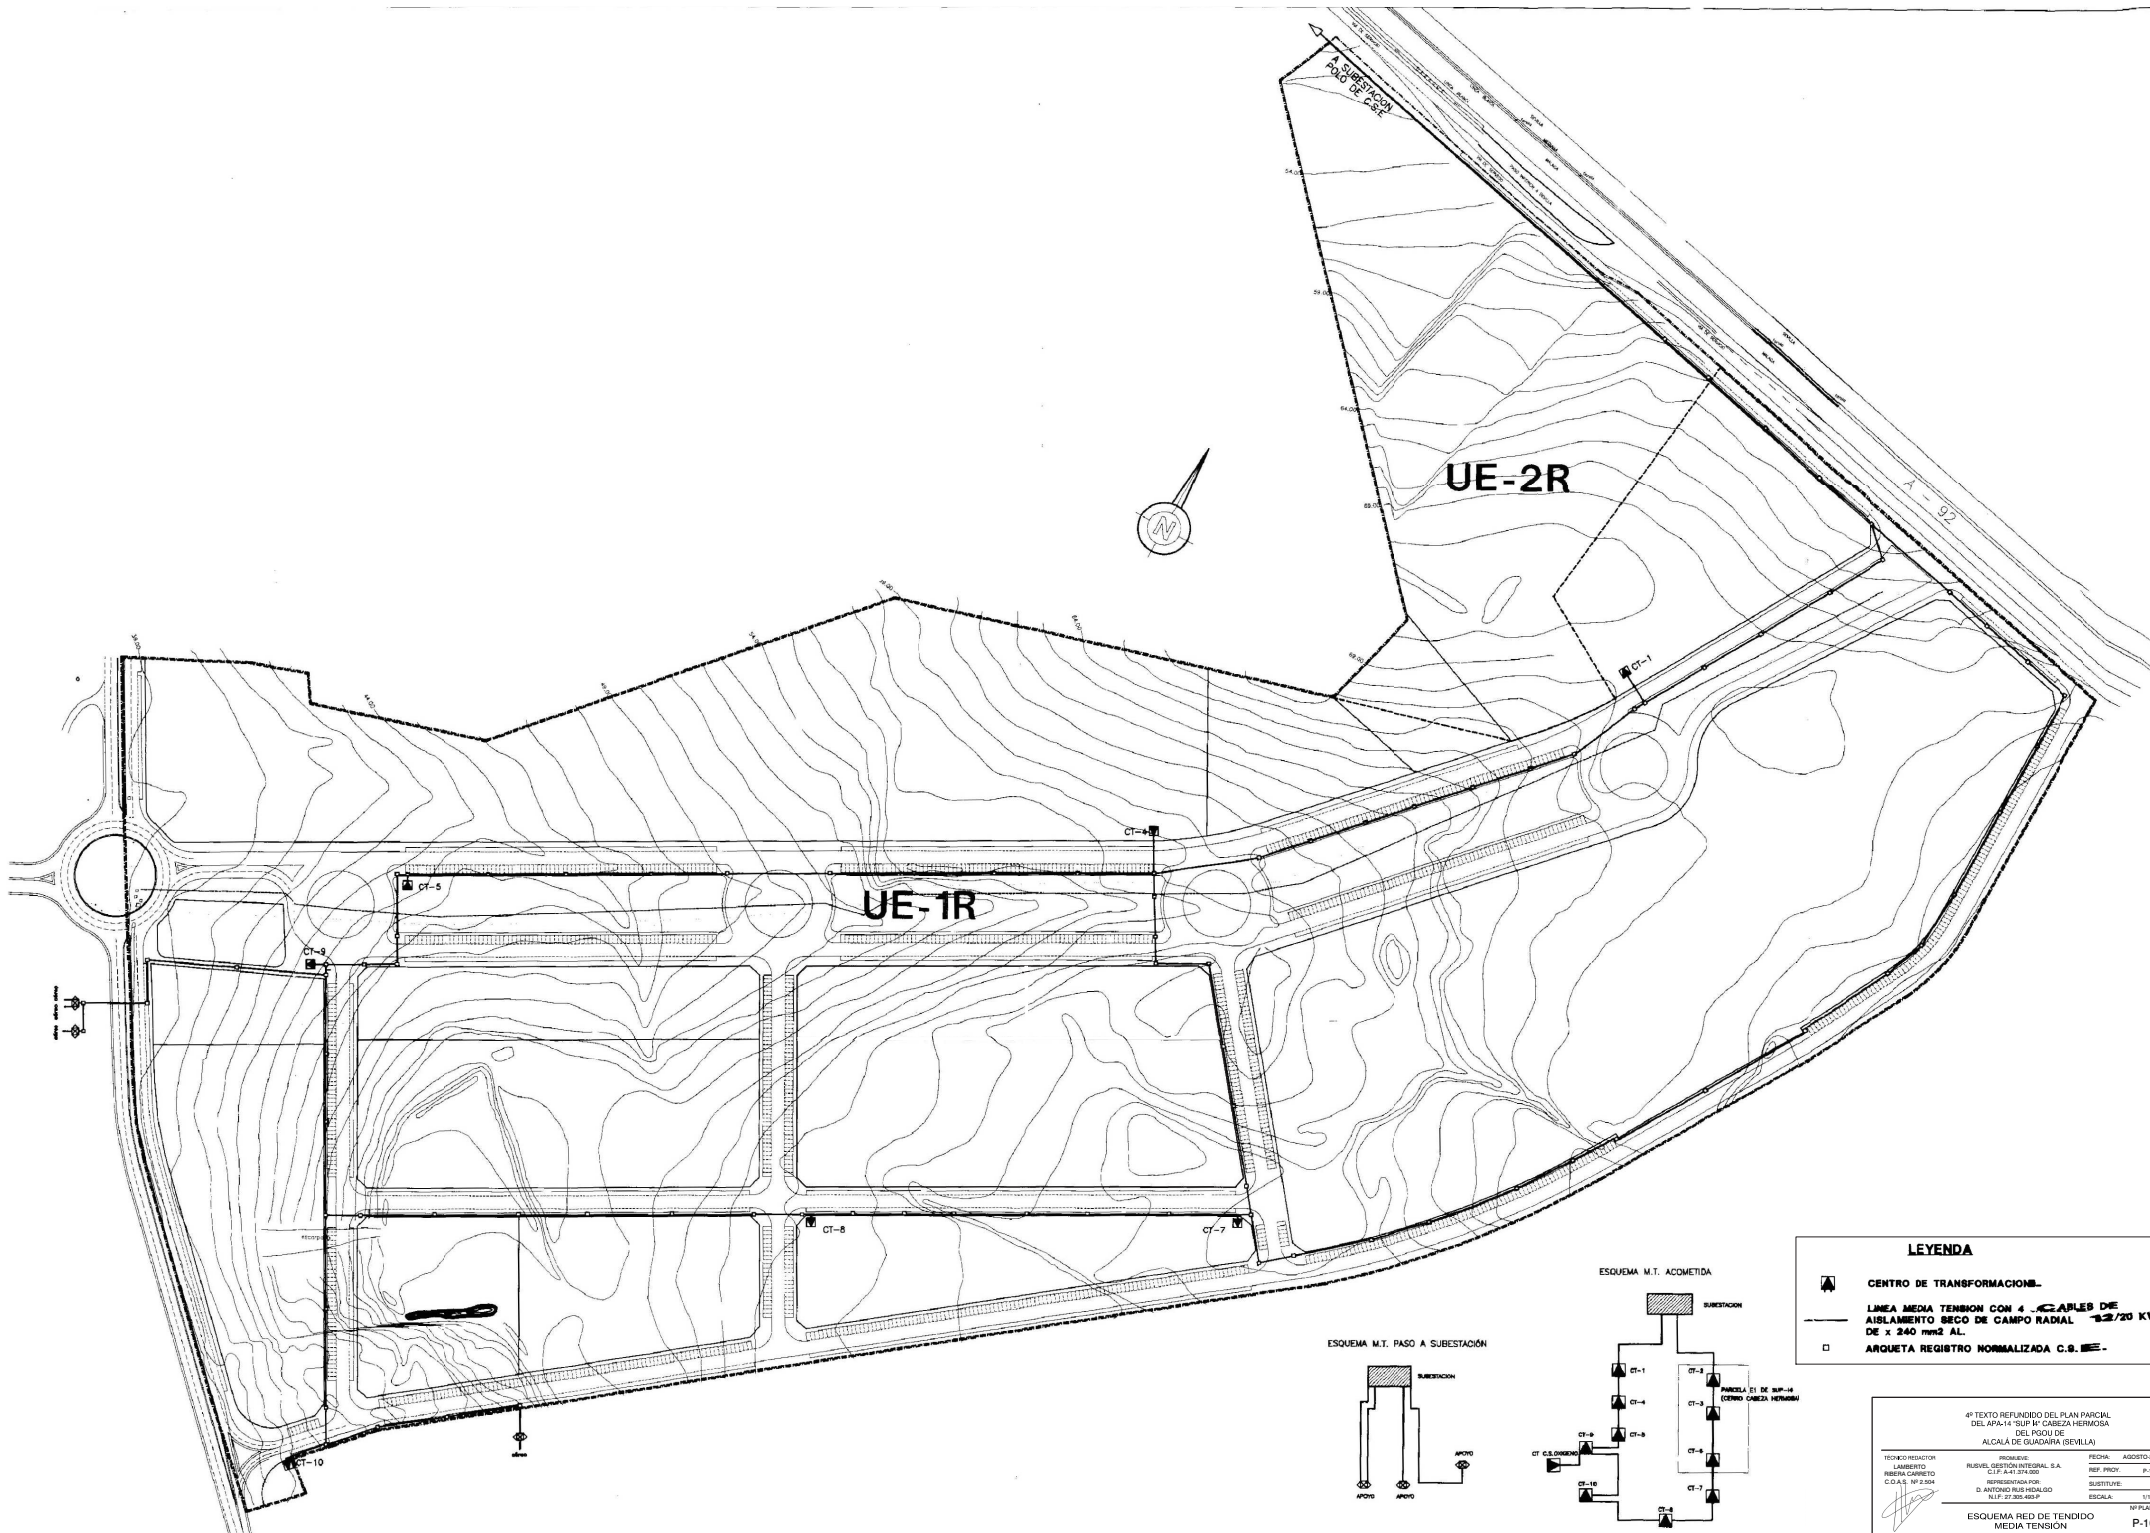

LEYENDA


- CENTRO DE TRANSFORMACION.
- LINEA MEDIA TENSION CON 4 CABLES DE AISLAMIENTO SECO DE CAMPO RADIAL DE x 240 mm² AL.
- ARQUETA REGISTRO NORMALIZADA C.S. I.E.

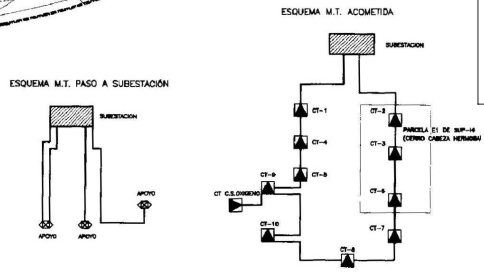


TECNICO REDACTOR	PROYECTISTA	FECHA
	REPRESANTADO POR:	SUBSTITUYE
	N.I.F. 27.302.492.P	ESCALA
		1/1000
		REF. PLAN

ESQUEMA RED DE TENDIDO MEDIA TENSION P-10

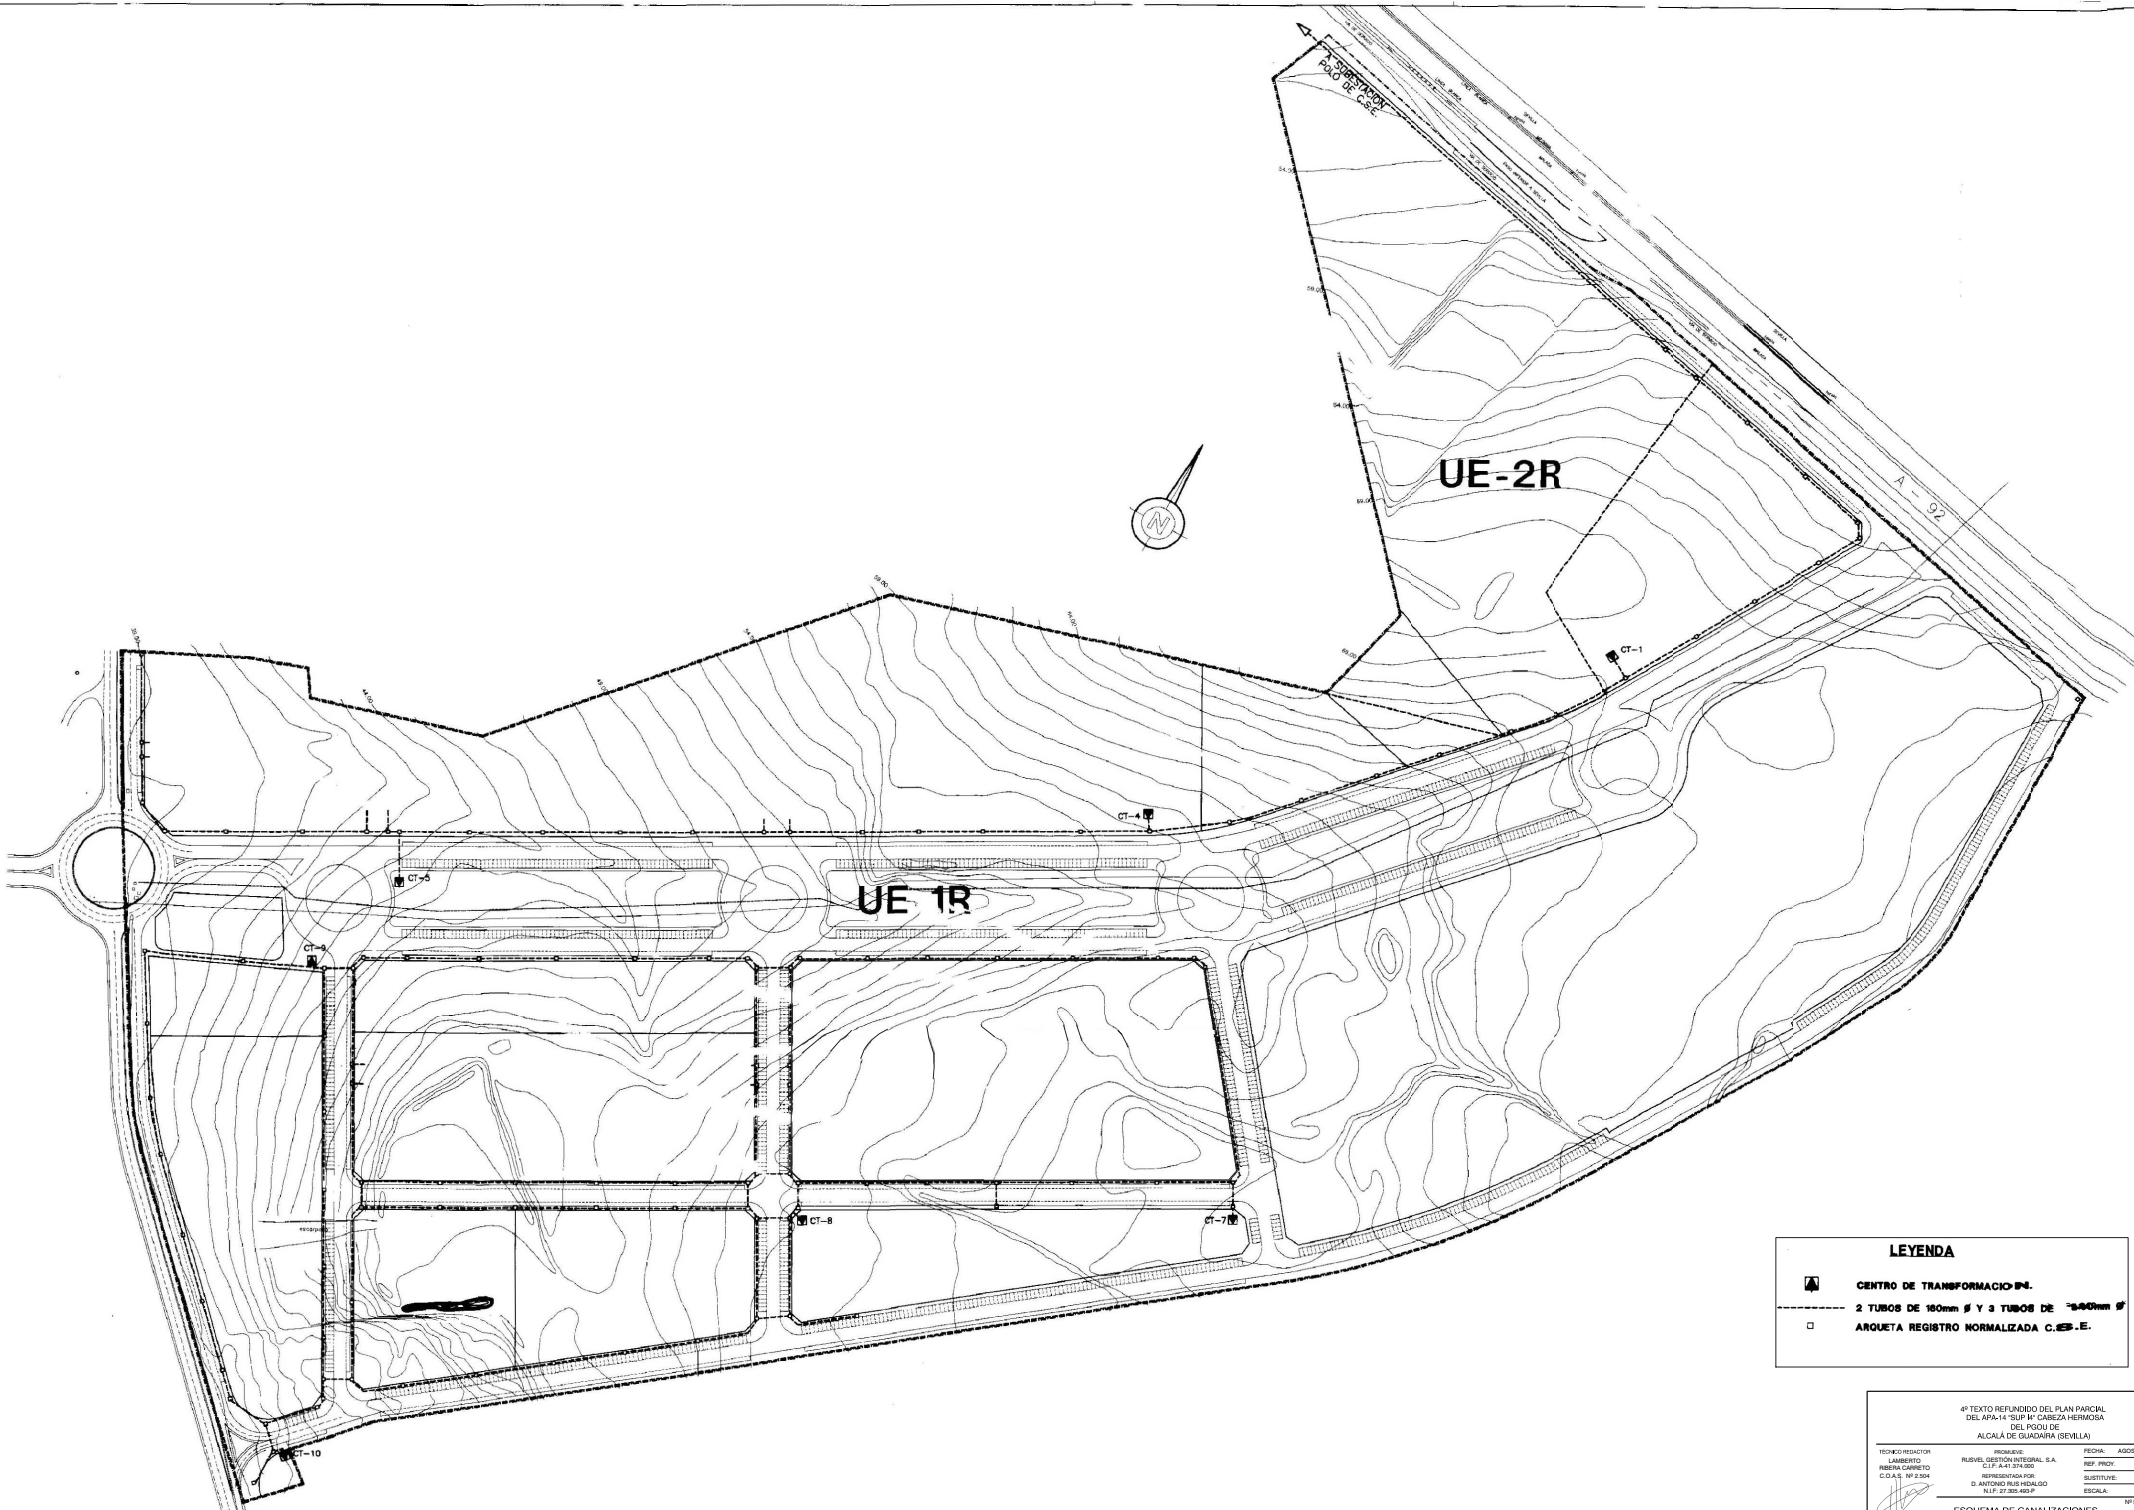


LEYENDA

-  CENTRO DE TRANSFORMACION.
-  ARQUETA REGISTRO NORMALIZADA C.E.S.E.


TECNICO REDACTOR	PROYECTISTA	FECHA
		SUBSTITUYE
		ESCALA: 1/1000

ESQUEMA DE CANALIZACIONES BAJA TENSION P-11

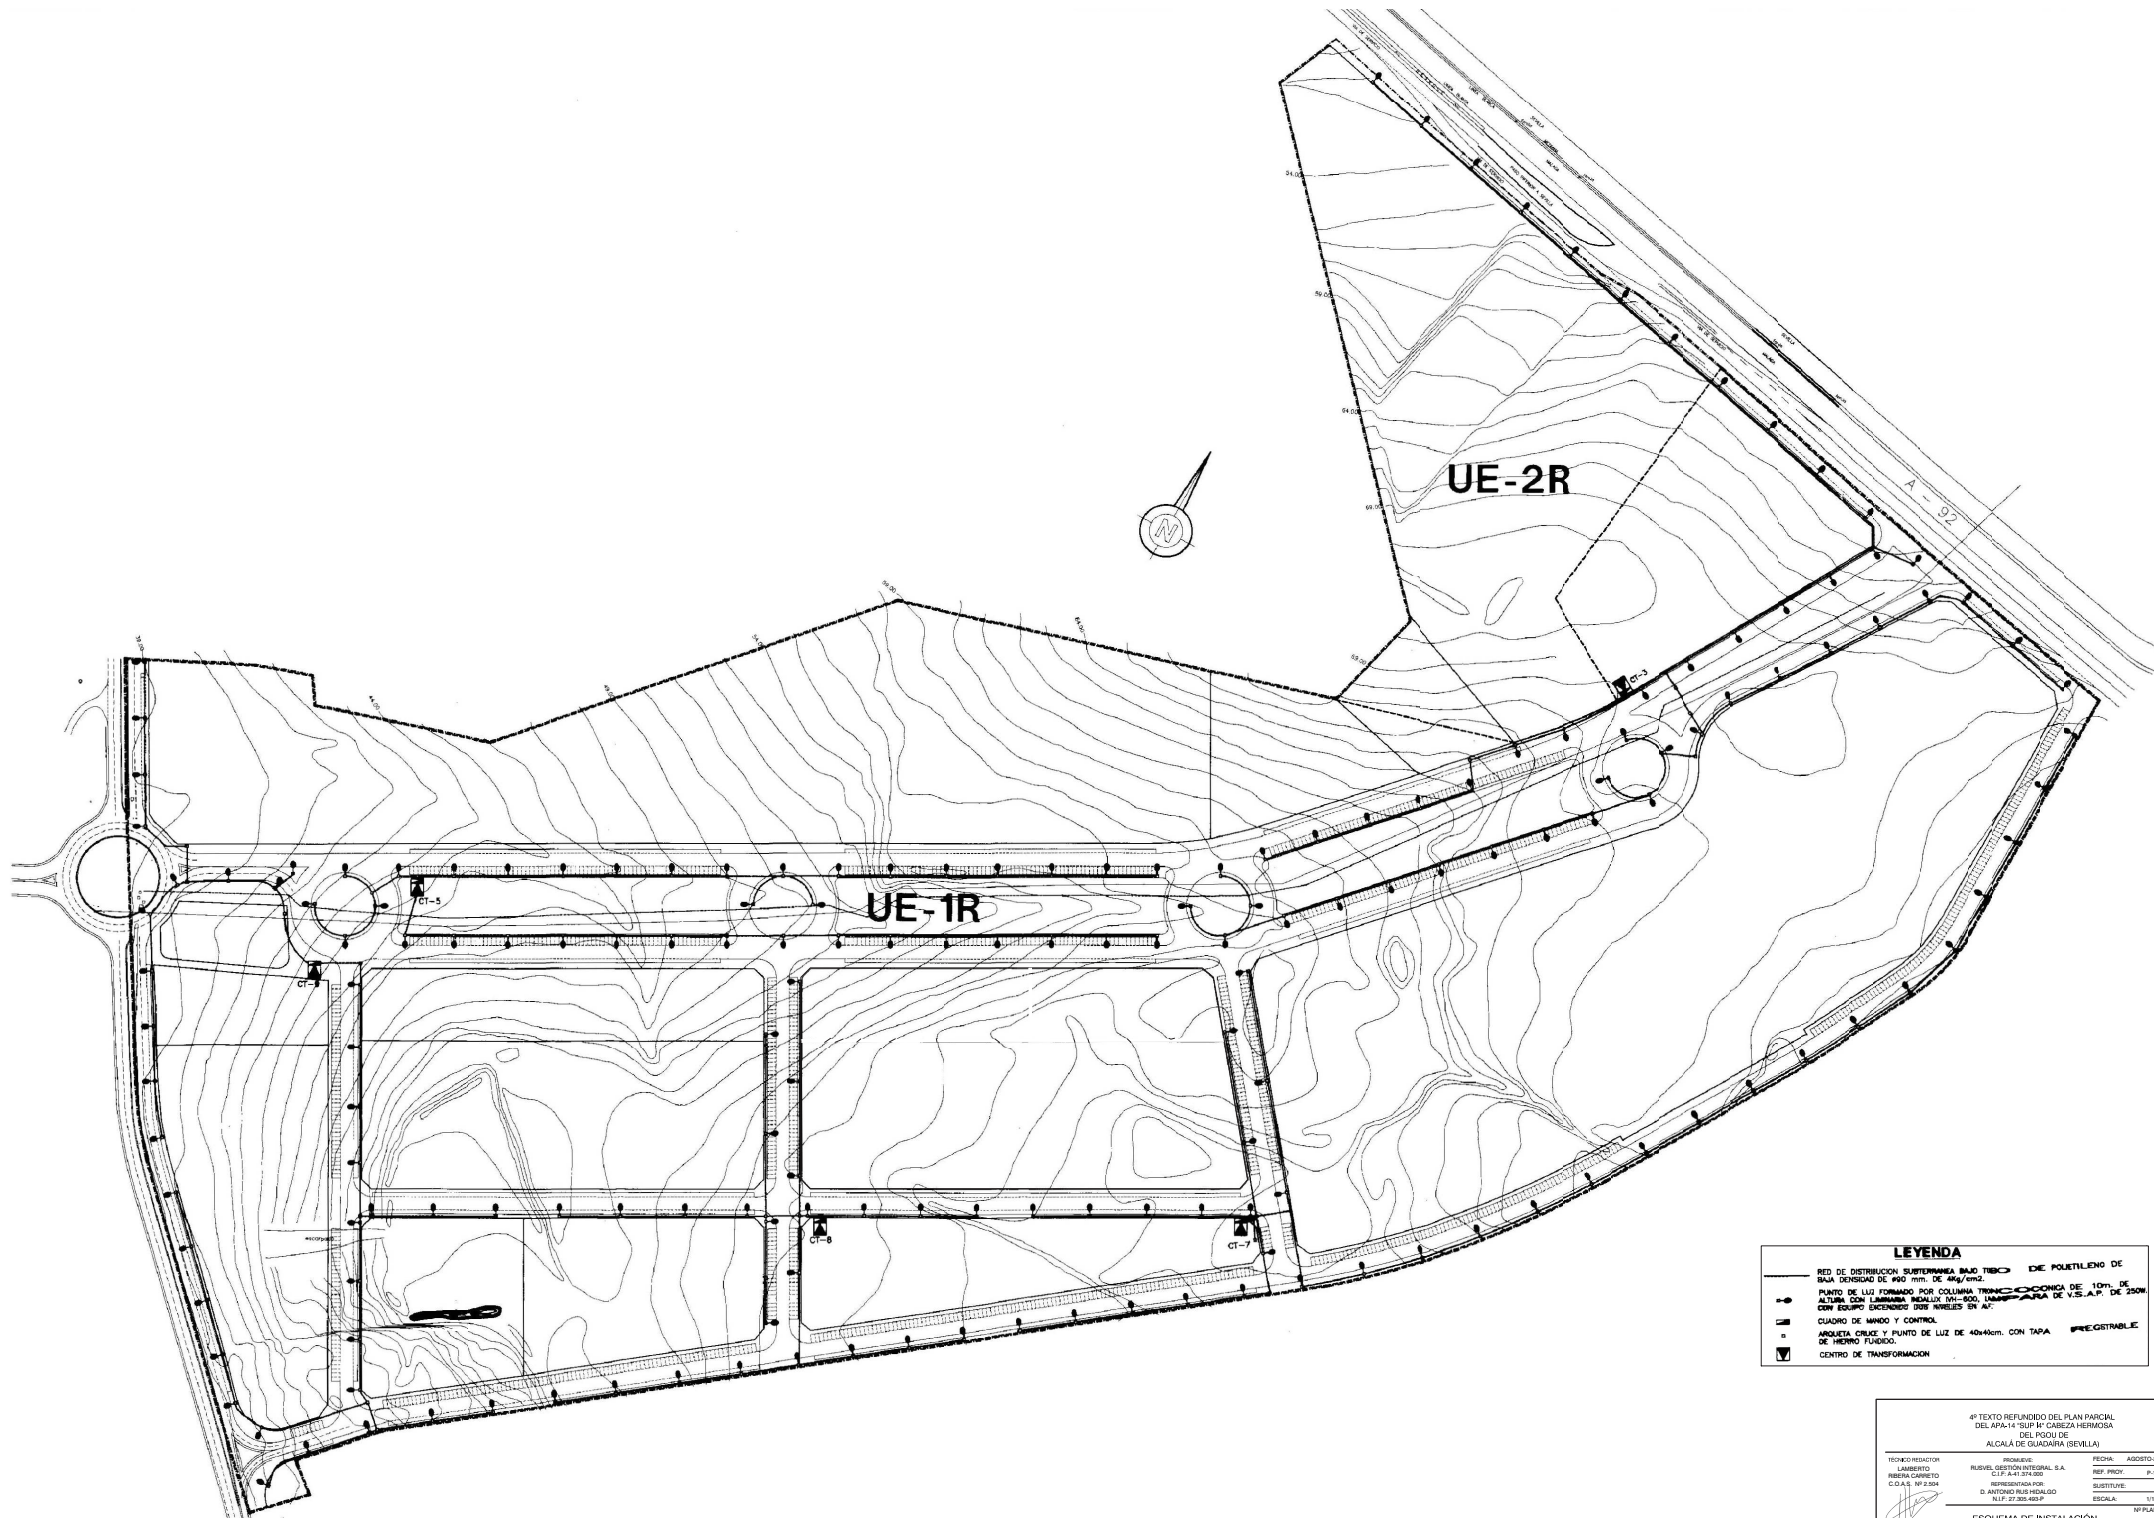


LEYENDA

□	CUADRO DE MANDO Y CONTROL.
■	APAREJETA CRUCE Y PUNTO DE LUZ DE 40x40cm. CON TAPA REGISTRABLE DE HIERRO FUNDIDO.
⊠	CENTRO DE TRANSFORMACIÓN





TECNICODIRECTOR	PROYECTANTE	FECHA
		1/1000
		HOJAS

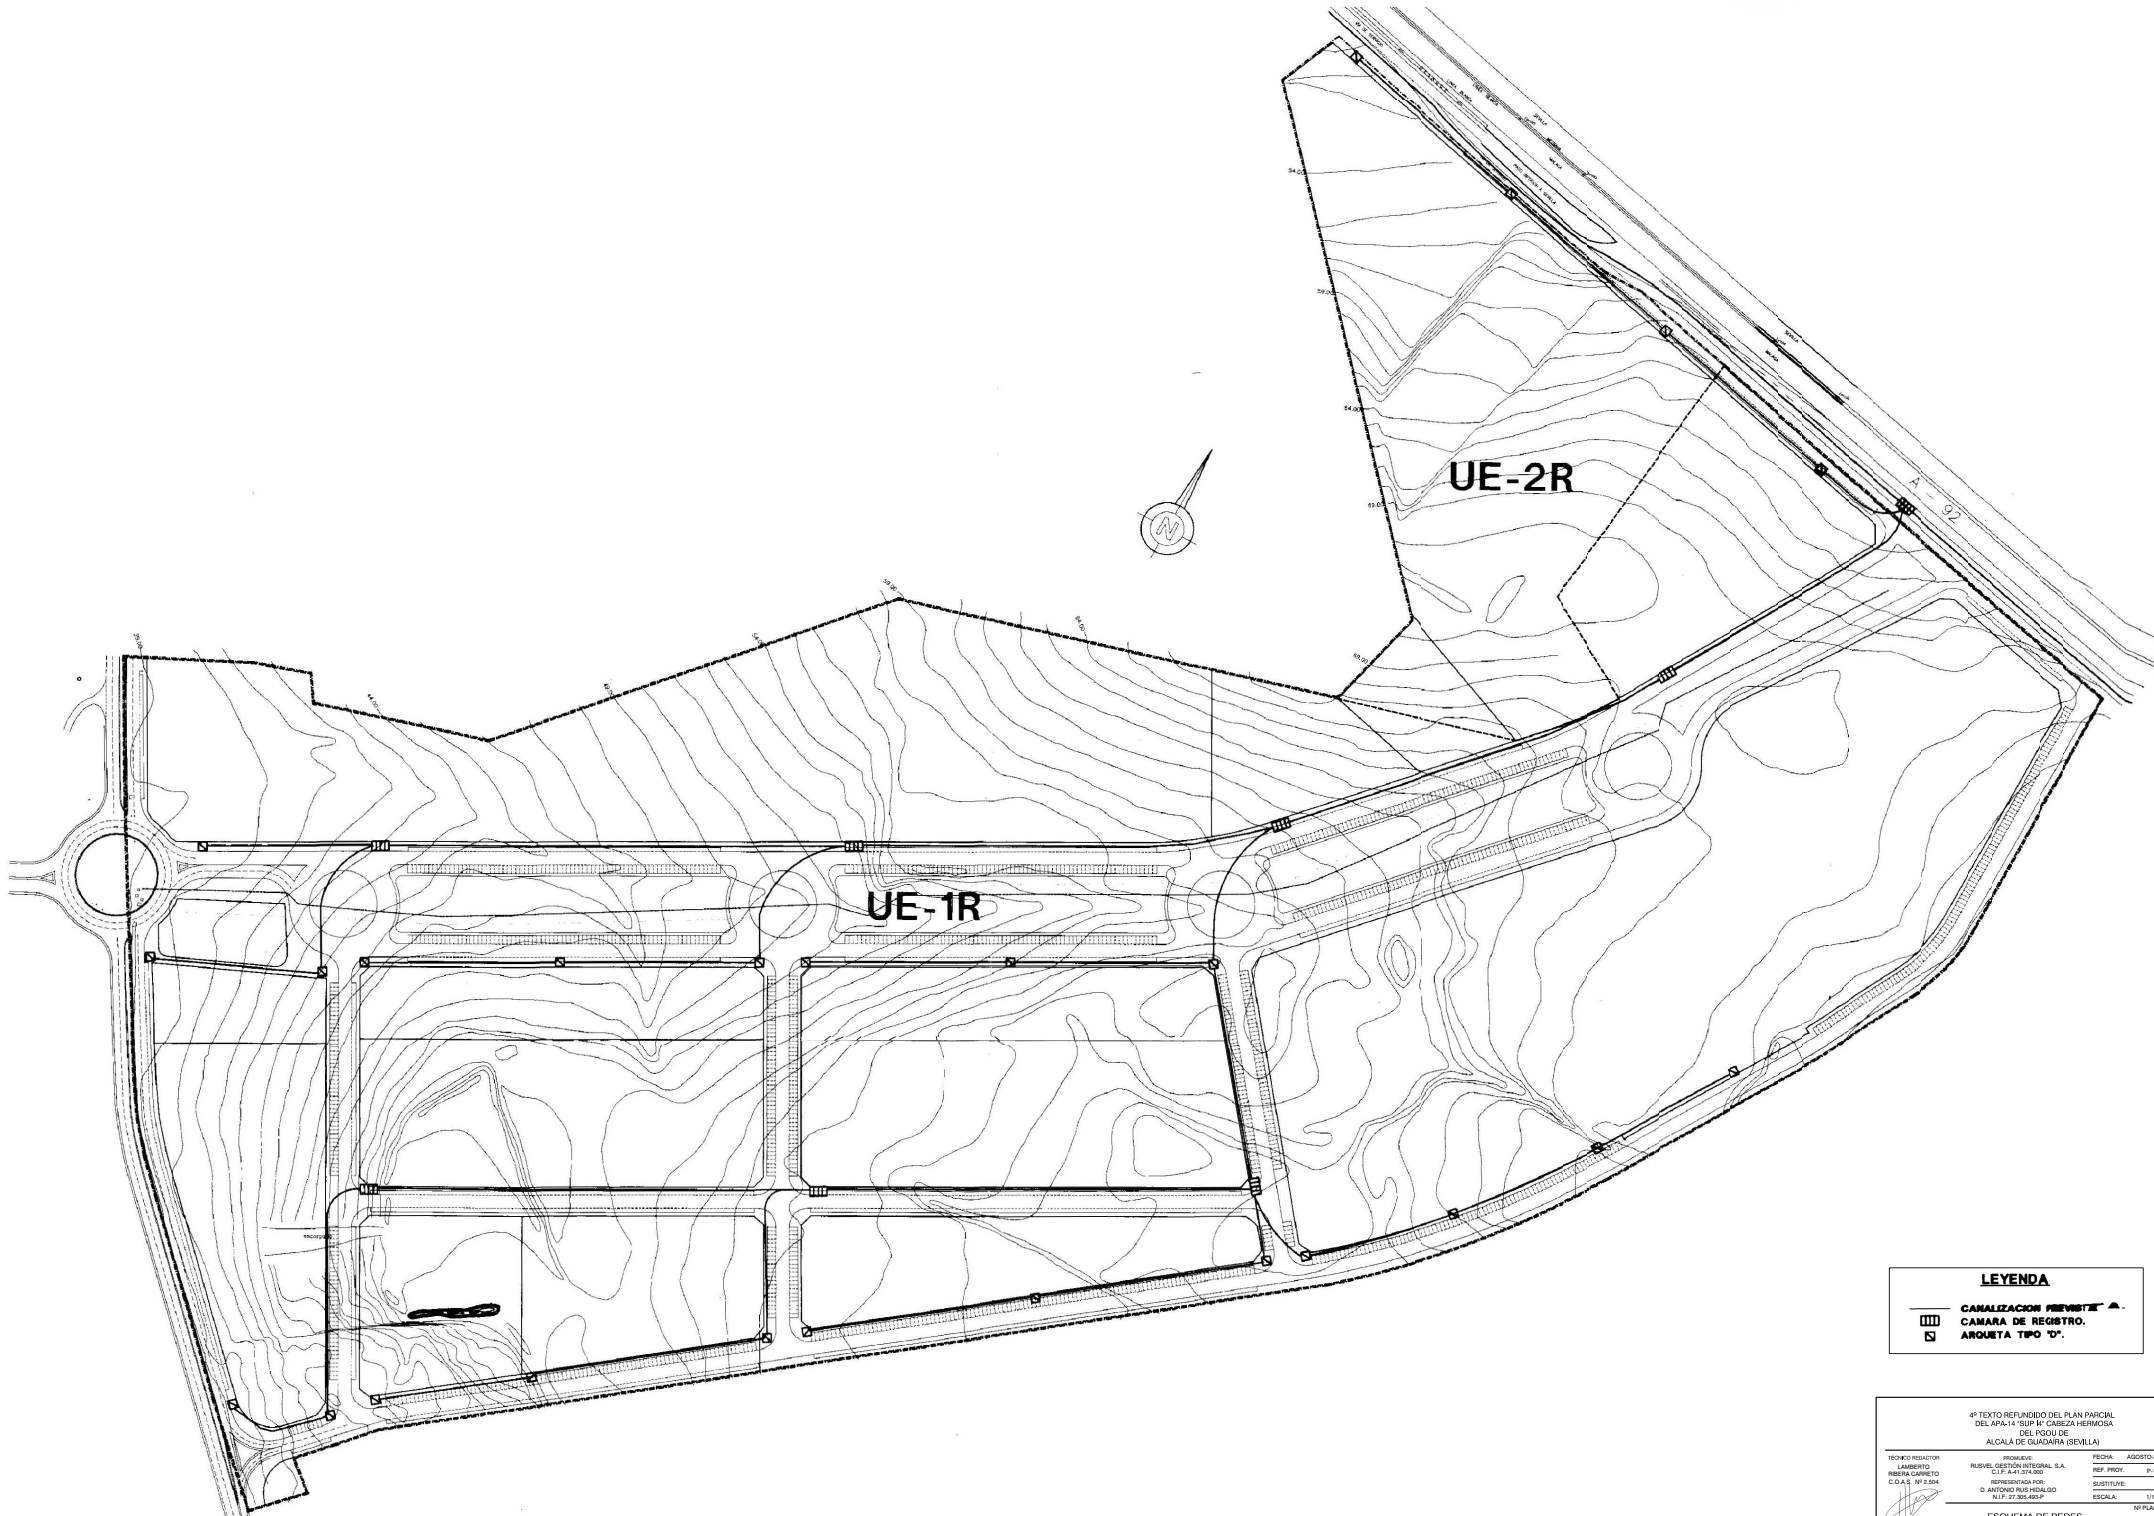



LEYENDA

	CANALIZACION PREVISTA
	CAMARA DE REGISTRO
	ARQUETA TIPO "D"

<p>ESQUEMA DE REDES DE TELEFONIA</p>			<p>P-13</p>

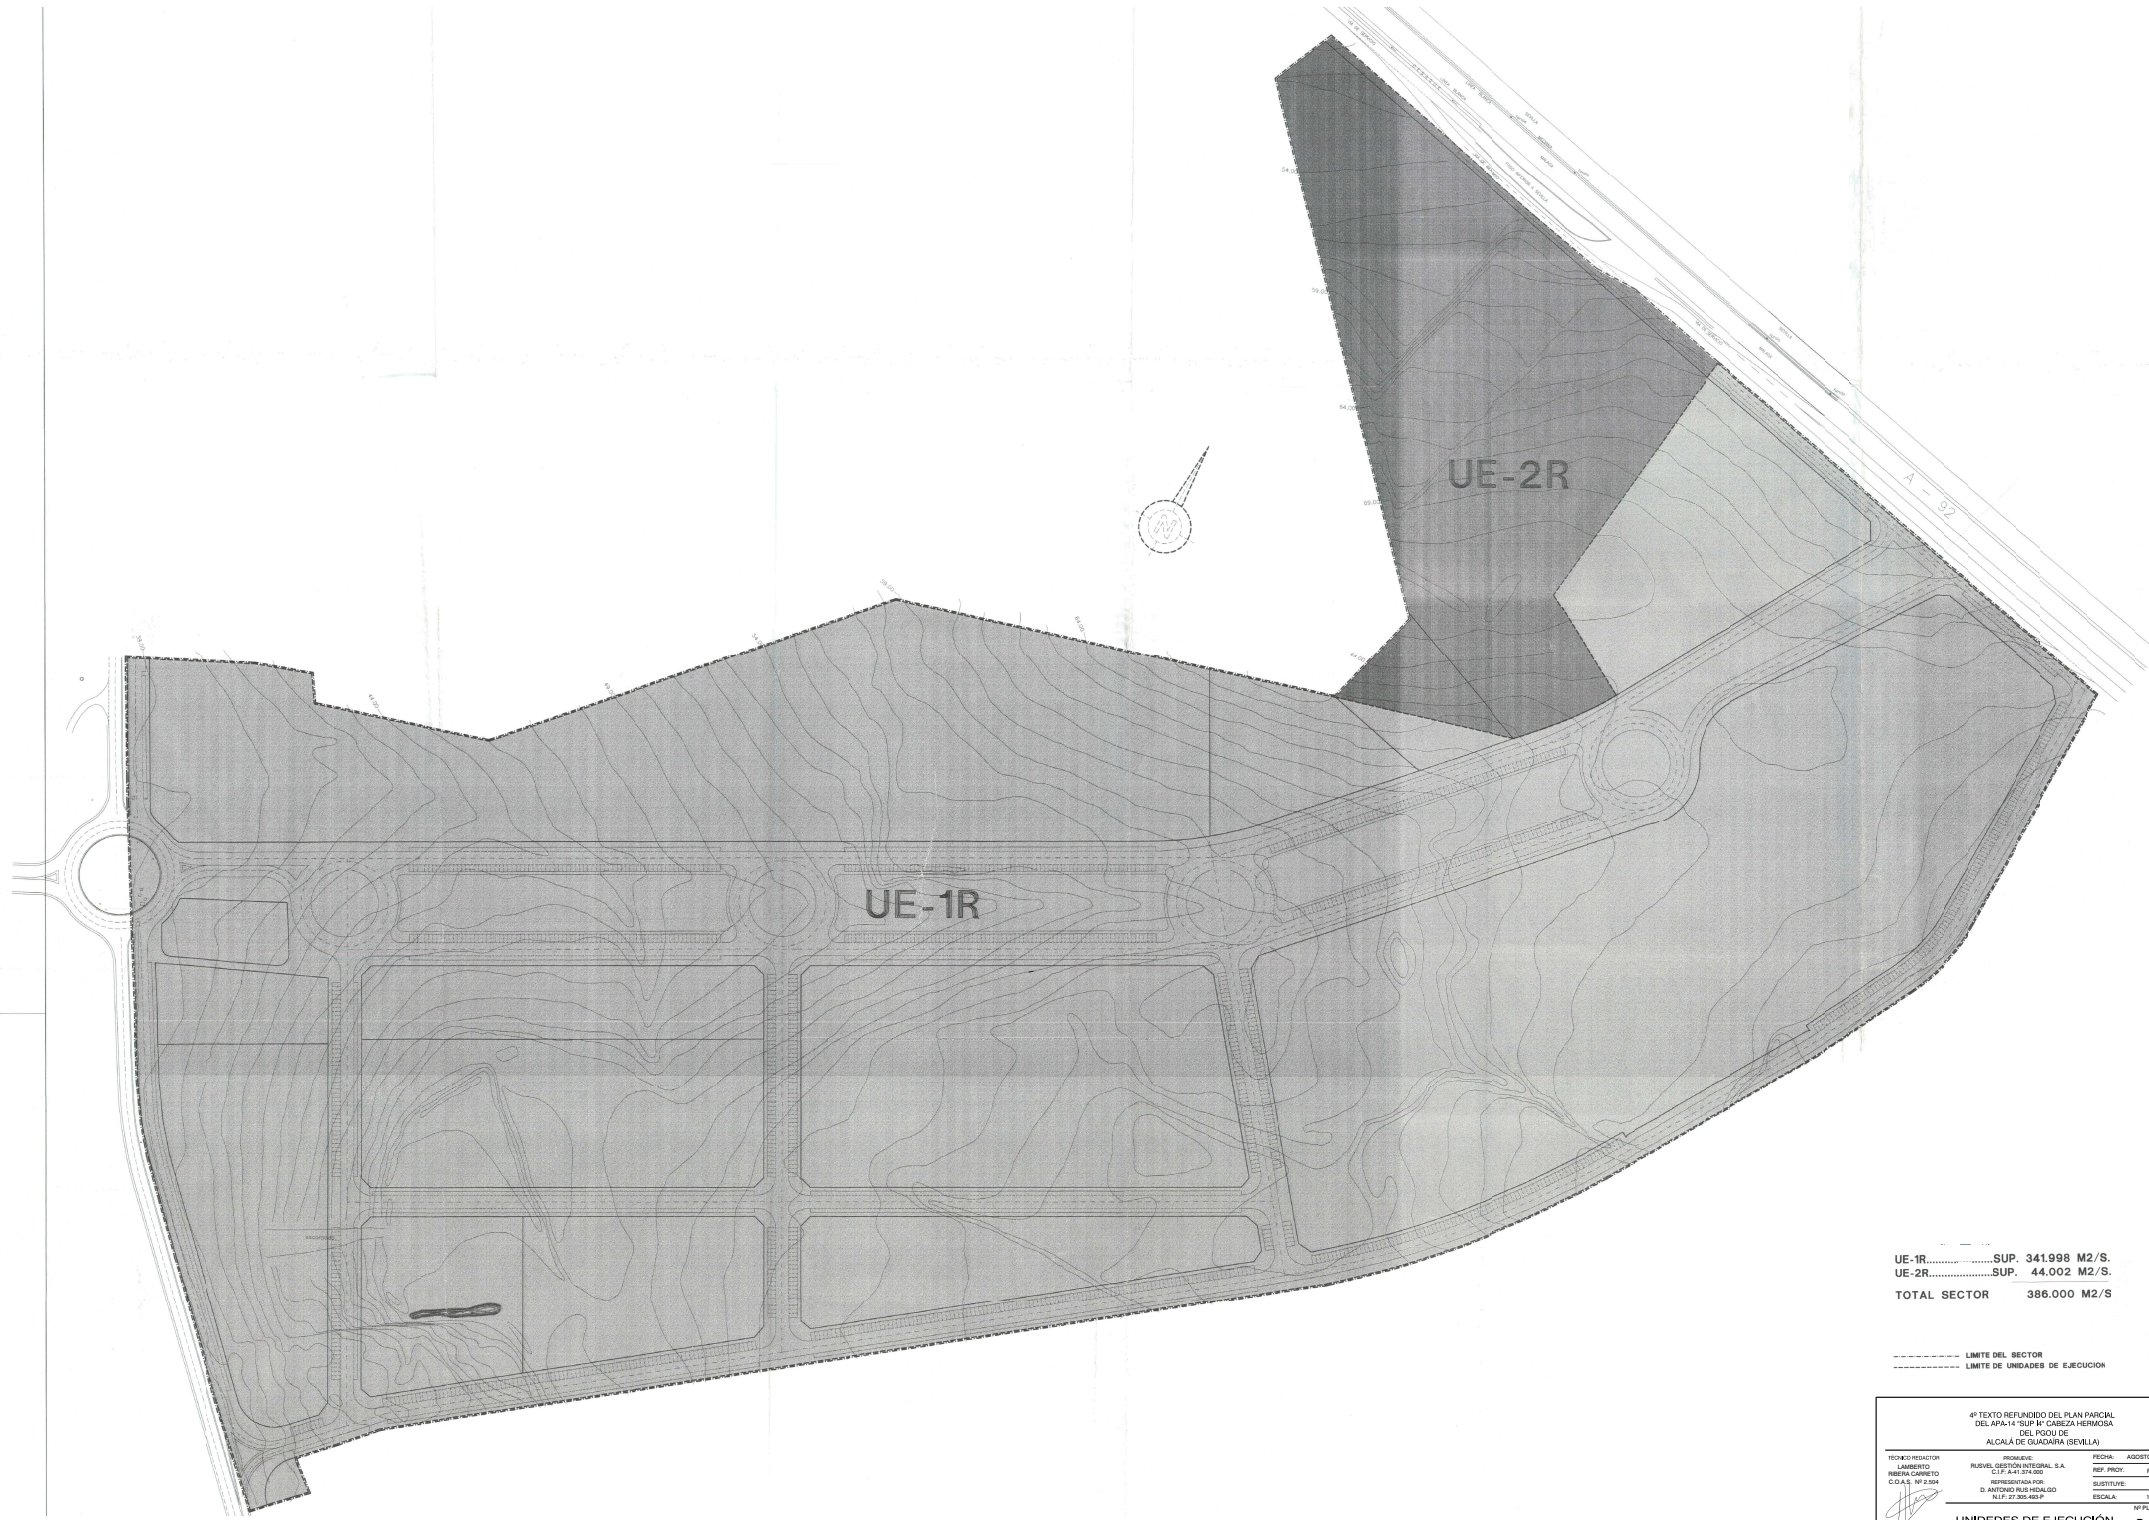


UE-1R.....SUP. 341.998 M2/S.
 UE-2R.....SUP. 44.002 M2/S.
TOTAL SECTOR 386.000 M2/S

- - - - - LIMITE DEL SECTOR
 - - - - - LIMITE DE UNIDADES DE EJECUCION

4º TEXTO REFUNDIDO DEL PLAN PARCIAL


ESTUDIOS DE DETALLE	
1	MANZANA I1. APROBADO DEFINITIVAMENTE CON FECHA 23 DE ENERO DE 2003. EXPEDIENTE 24P/2002
2	MANZANA I1 D _b RESULTANTE DEL ANTERIOR ESTUDIO DE DETALLE. APROBADO DEFINITIVAMENTE CON FECHA 21 DE OCTUBRE DE 2004.
3	MANZANAS E2 Y E3 DEL SUP-14 CABEZA HERMOSA -UE 2r. PARCELAS 1,2,3 Y 4 (BOUYGUES) APROBADO EN PLENO CON FECHA 16 DE NOVIEMBRE DE 2006. EXPEDIENTE 15/2006-URE.
4	ESTUDIO DE DETALLE PARA LA RELOCALIZACIÓN DE SUELO DOTACIONAL PÚBLICO EN EL APA 14. APROBADO DEFINITIVAMENTE EL 22 DE ABRIL DE 2010. EXPEDIENTE 1/2010-URED.
5	ESTUDIO DE DETALLE PARA LA LOCALIZACIÓN DE SUELO DOTACIONAL PÚBLICO EN CALLE CUCHIPANDA SEIS, nº1. APROBADO DEFINITIVAMENTE EL 17 DE SEPTIEMBRE DE 2015. EXPEDIENTE 2503/2014.

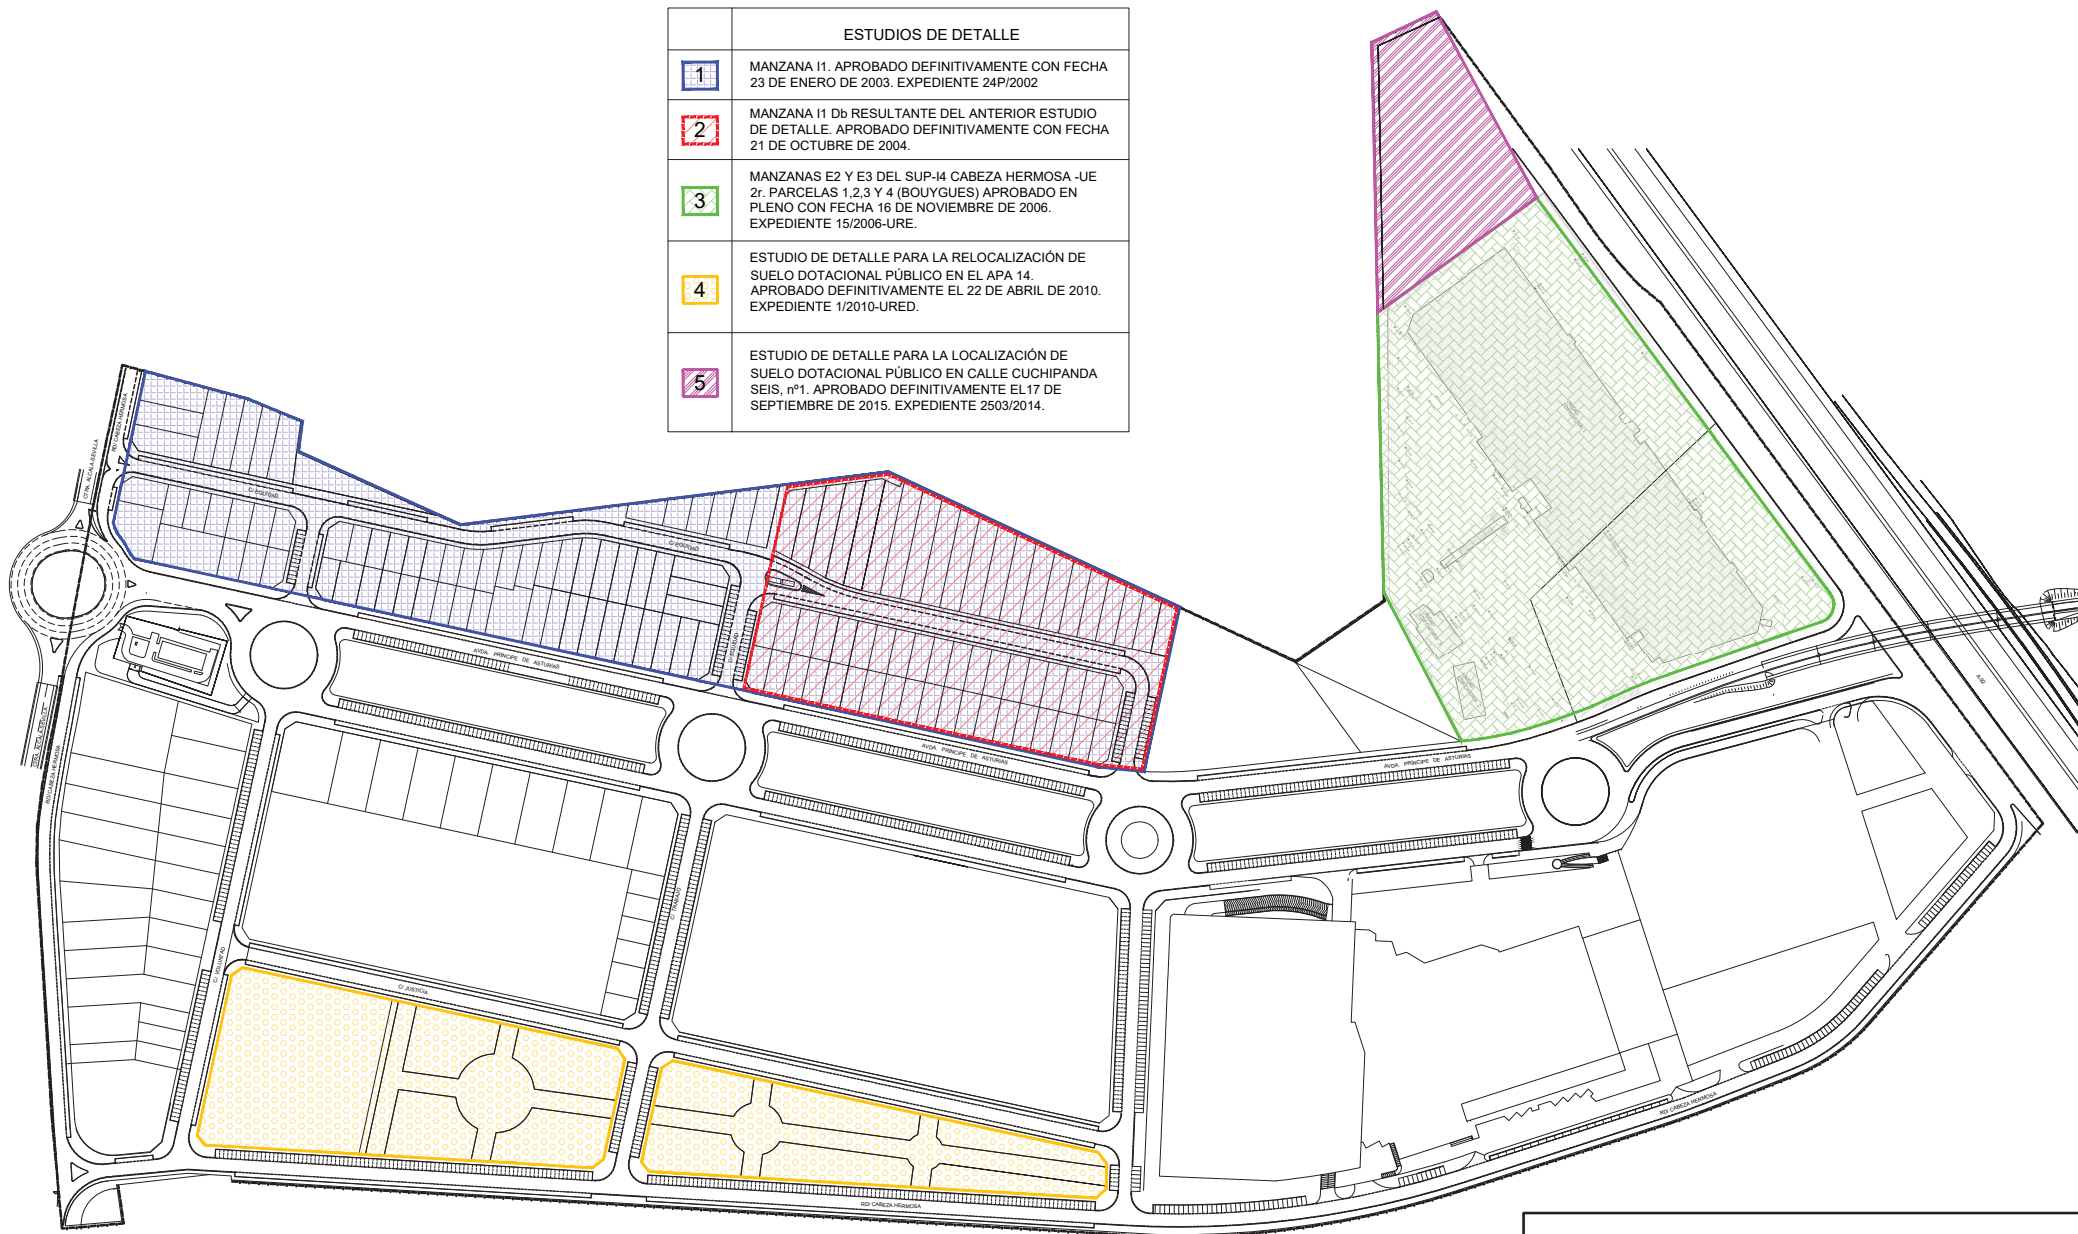

4º TEXTO REFUNDIDO DEL PLAN PARCIAL
DEL APA-14 "SUP 14" CABEZA HERMOSA
DEL PGOU DE
ALCALÁ DE GUADAÍRA (SEVILLA)

TÉCNICO REDACTOR	PROMUEVE:	FECHA:	AGOSTO-2017
LAMBERTO	RUSVEL GESTIÓN INTEGRAL S.A.	REF. PROY.	P-1603
RIBERA CARRETO	C.I.F.: A-41.374.000	SUSTITUYE:	
C.O.A.S. Nº 2.504	REPRESENTADA POR:	ESCALA:	1/2000
	D. ANTONIO RUS HIDALGO	Nº PLANO	
	N.I.F.: 27.305.493-P		

INFORMACIÓN ORDENACIÓN DE ÁMBITOS
CON ESTUDIOS DE DETALLE APROBADO