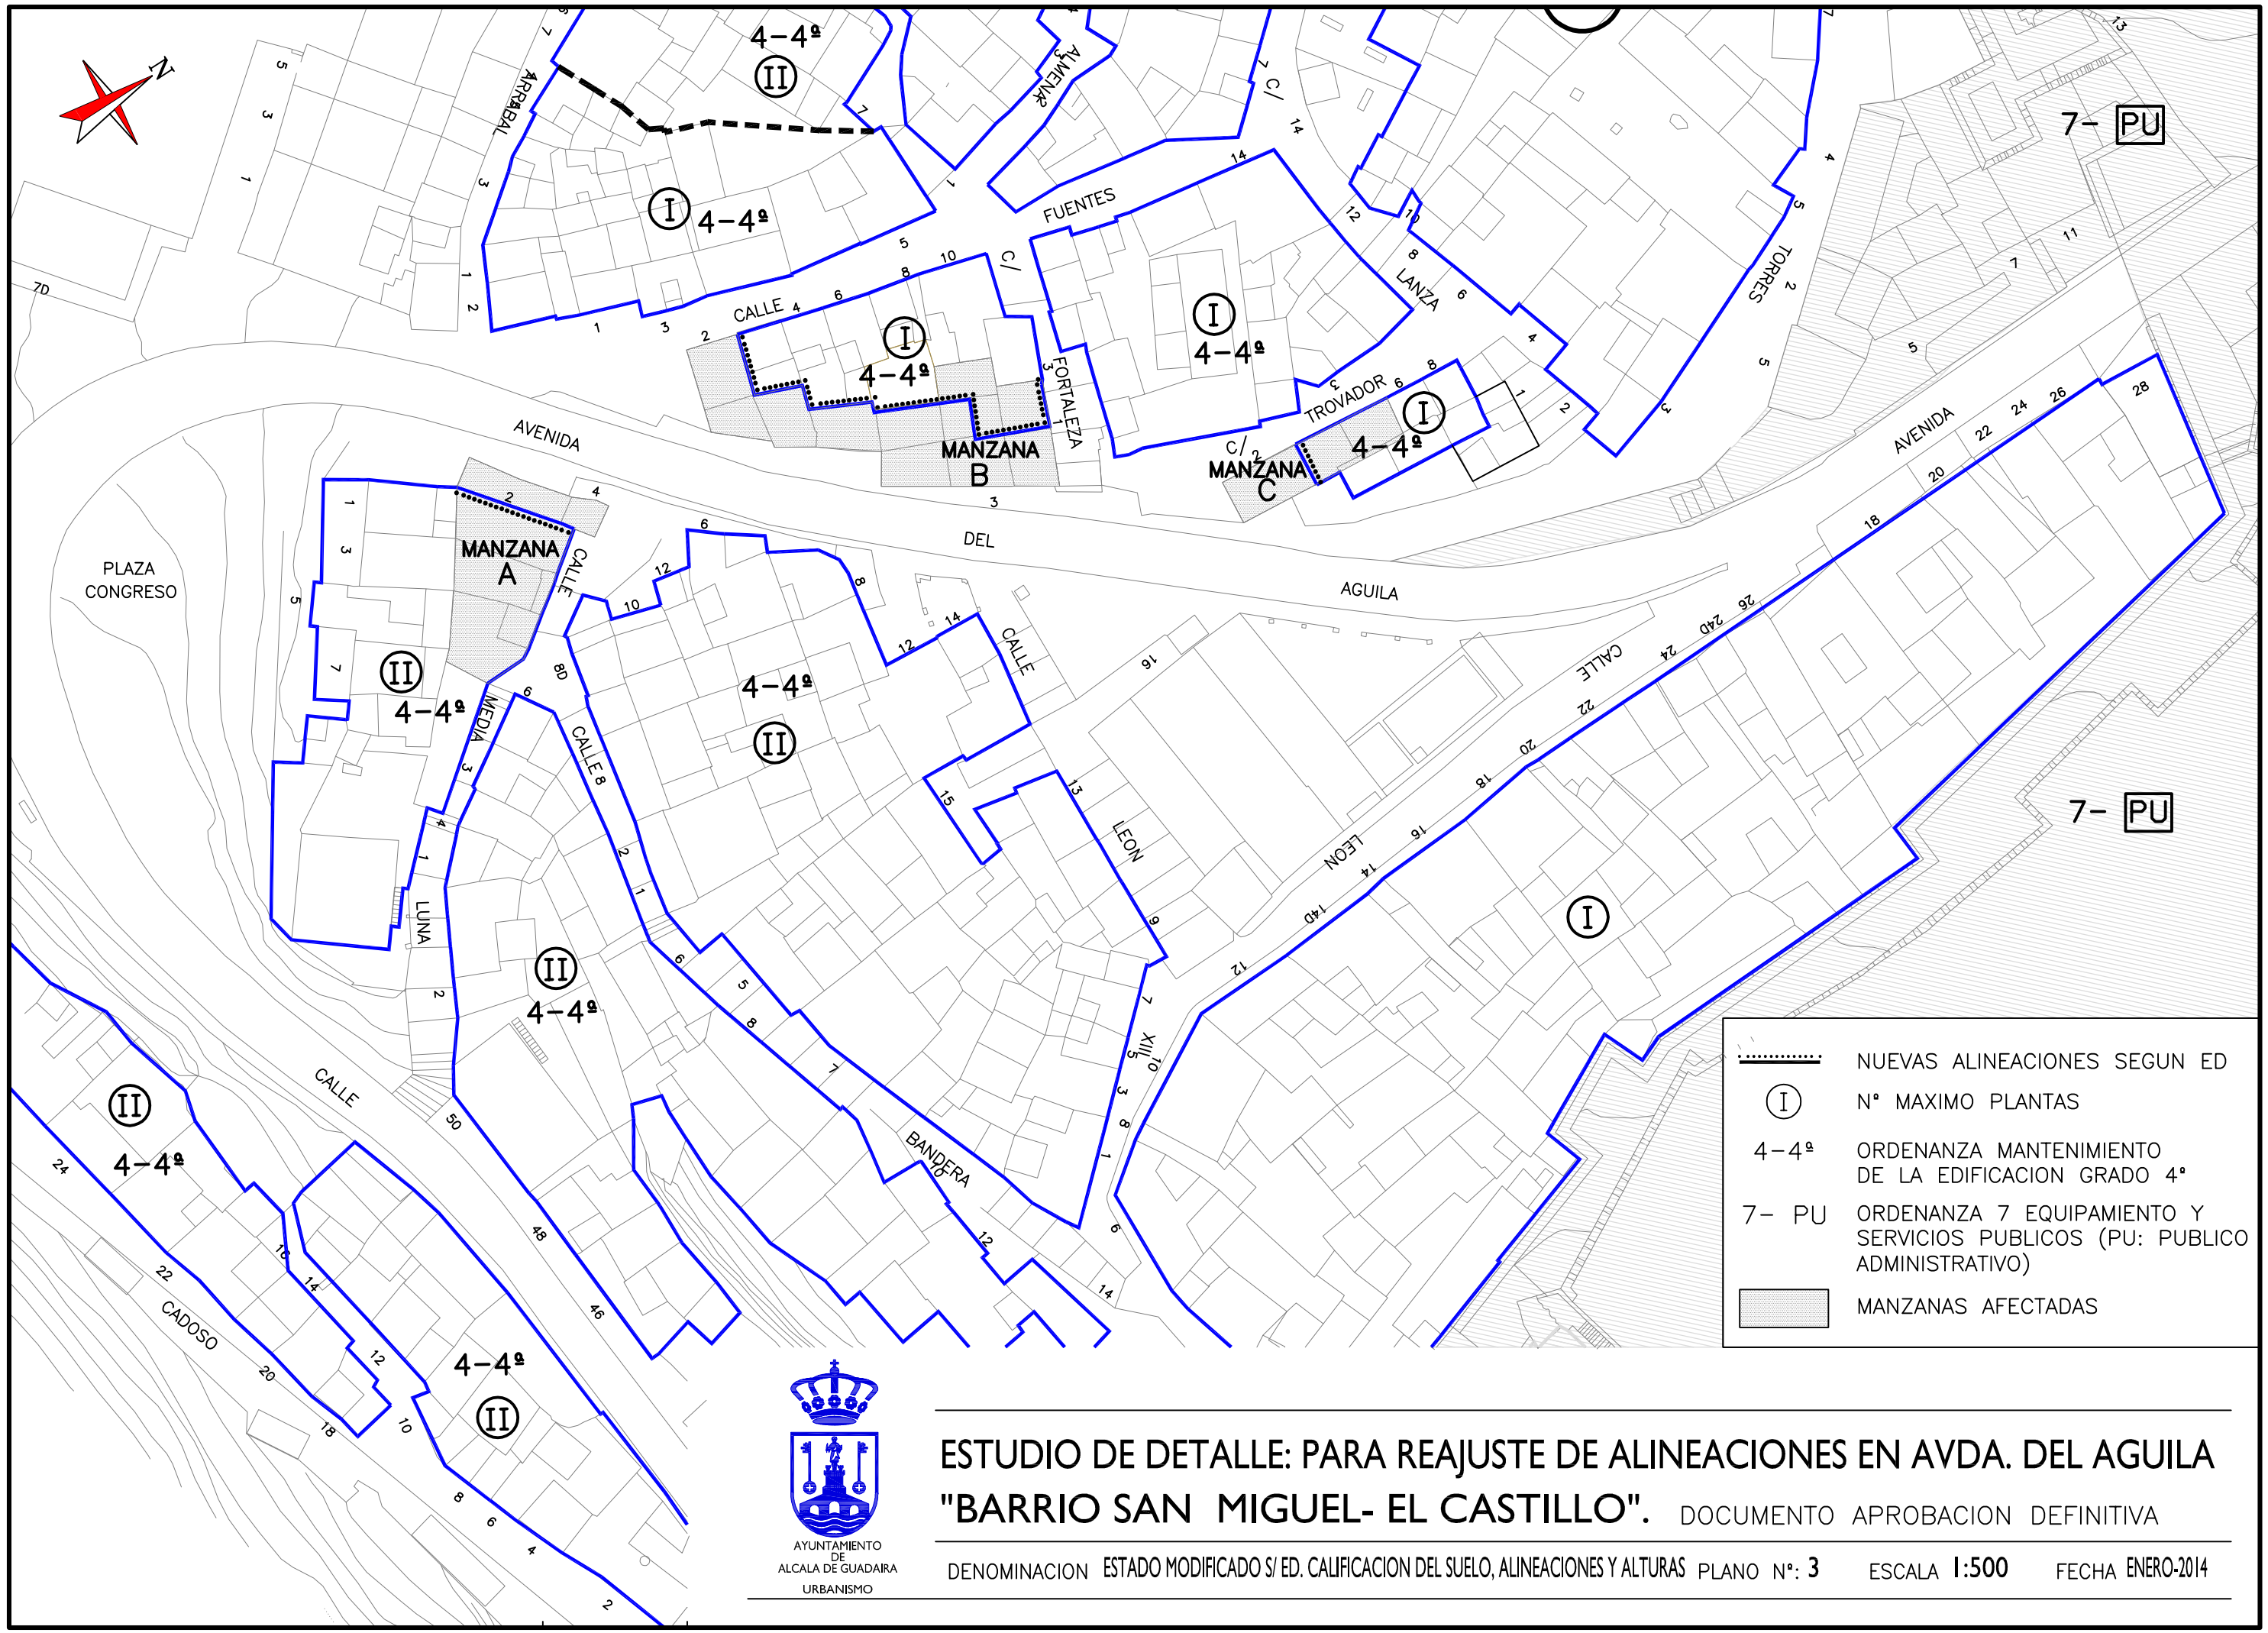

AYUNTAMIENTO DE ALCALA DE GUADAIRA
URBANISMO

ESTUDIO DE DETALLE: PARA REAJUSTE DE ALINEACIONES EN AVDA. DEL AGUILA "BARRIO SAN MIGUEL- EL CASTILLO".

DOCUMENTO APROBACION DEFINITIVA

DENOMINACION ESTADO MODIFICADO S/ ED. CALIFICACION DEL SUELO, ALINEACIONES Y ALTURAS PLANO Nº: 3 ESCALA 1:500 FECHA ENERO-2014