1. MODIFICACION PUNTUAL C/LLANO AMARILLO Nº EXPTE 3-P/96 (6-11-96)
2. MODIFICACION PUNTUAL C/NTRA. SRA. DEL AGUILA Nº EXPTE 6-P/96 (19-6-96)
3. MODIFICACION PUNTUAL C/JOSE ESPINOSA GOMEZ Nº EXPTE 9-P/96 (31-7-97)
4. MODIFICACION PUNTUAL C/SANTIAGO ESQ. C/STA. MARIA Nº EXPTE 11-P/96 (30-10-97)
5. MODIFICACION PUNTUAL C/LASSALETA Nº EXPTE 5-P/98 (29-10-98)
6. MODIFICACION PUNTUAL BDA. EL CASTILLO NºEXPTE 9-P/98 (16-3-00)
7. CORRECCION DE ERROR MATERIAL C/JARDINILLO NºEXPTE 4-P/99 (RESUELTO POR CPU)
8. MODIFICACION PUNTUAL C/LASSALETA ESQ. PL. SAN MATEO Nº EXPTE 5-P/99 (18-7-00)
9. MODIFICACION PUNTUAL C/MAIRENA Nº46 Nº EXPTE 12-P/99 (31-5-00)
10. CORRECCION DE ERROR MATERIAL C/CORACHAS NºEXPTE 1-P/00 (RESUELTO POR CPU)
11. MODIFICACION PUNTUAL C/JOSE ZORILLA Nº EXPTE 3-P/00 (27-2-01)
12. MODIFICACION PUNTUAL C/ALCALA Y ORTI (FONDA CABELLO) Nº EXPTE 8-P/00 (27-2-01)
13. MODIFICACION PUNTUAL C/SOR EMILIA Nº EXPTE 15-P/00 (15-3-01)
14. MODIFICACION PUNTUAL C/GESTOSO ESQ. JARDINILLO Nº EXPTE 19-P/03 (15-1-04)
15. MODIFICACION PUNTUAL EN EL AMBITO UE-17.2 Nº EXPTE 10-P/03 (RESUELTO POR CPU)
16. MODIFICACION PUNTUAL EN SOLAR DE AVDA. DUQUESA DE TALAVERA ESQ. A A CALLE ALBAICIN Nº EXPTE 8-P/02 (20-3-03)
17. MODIFICACION PUNTUAL ANTIGUA "SEVILLANA" Nº EXPTE 22-P/04 (17-3-05)
18. MODIFICACION PUNTUAL EN EL AMBITO DE LAS UE-27 (EL CASTILLO) Y UE-71 (ALMACEN EL PUENTE) Y SOLARES DEL ALMACEN MUNICIPAL Y AMPLIACION DEL C.P. PEDRO GUTIERREZ Nº EXPTE 35-P/04 (15-9-05)
19. MODIFICACION PUNTUAL C/TELMO MAQUEDA Nº10-12 Y C/ROSARIO Nº15 Nº EXPTE 7/06-URMP
20. MODIFICACION PUNTUAL C/ORELLANA Y ALCALA Y ORTI (ANTIGUA COMISARIA) Nº EXPTE 11/2006-URMP (CPOTU 20/4/07)
21. MODIFICACION PUNTUAL CALLE ARAHAL Nº4 A 14 Nº EXPTE 16/2006-URMP (CPOTU 9/11/07)
22. MODIFICACION PUNTUAL DE LA UE-25 "EL RUEDO" Nº EXPTE 13/2006-URMP (14/12/07)

1. ESTUDIO DE DETALLE: FIJACION DE NUEVAS ALINEACIONES EN C/ALCALA Y ORTI, ENTRE LOS Nº41 A 49 Y Nº62 A 68 Nº EXPTE 7/2005-URED (PLENO 20/9/06)
2. ESTUDIO DE DETALLE: PARCELA Nº5 DE LA CALLE ORELLANA Nº EXPTE 9/2005-URED (PLENO 20/4/06)
3. E.D PARA CREACION DE NUEVAS ALINEACIONES INTERIOR EN SOLAR C/JOSE PINELO Nº2-4 Nº EXPTE 1/2006-URED (PLENO 18/5/06)
4. E.D PARA REAJUSTE DE RASANTE INTERIOR DE PARCELA EN CALLE ANTONIO MAIRENA Nº8 Nº EXPTE 9/2006-URED (PLENO 20/9/06)
5. ED DE LAS UNIDADES DE EJECUCION 27 "EL CASTILLO" Y 71 "ALMACEN EL PUNTO" UBICACION DE BIBLIOTECA Y SALA AUDITORIO Nº EXPTE 7/06-URED (15-6-06)
6. ESTUDIO DE DETALLE DE SOLAR EN CALLE SAN JOSE, Nº68 Nº EXPTE 2/06-URED (20-7-06)
7. E.D. DE LOS SOLARES Nº12,14,16,18a,18b,22,24 EN C/ JUEZ PEREZ DIAZ Nº EXPTE 10/06-URED (22-2-07)
8. PLAN ESPECIAL C/BARRIO OBRERO Nº15,17,29 Y 43A Nº EXPTE 2/07-URPE (20-09-07)

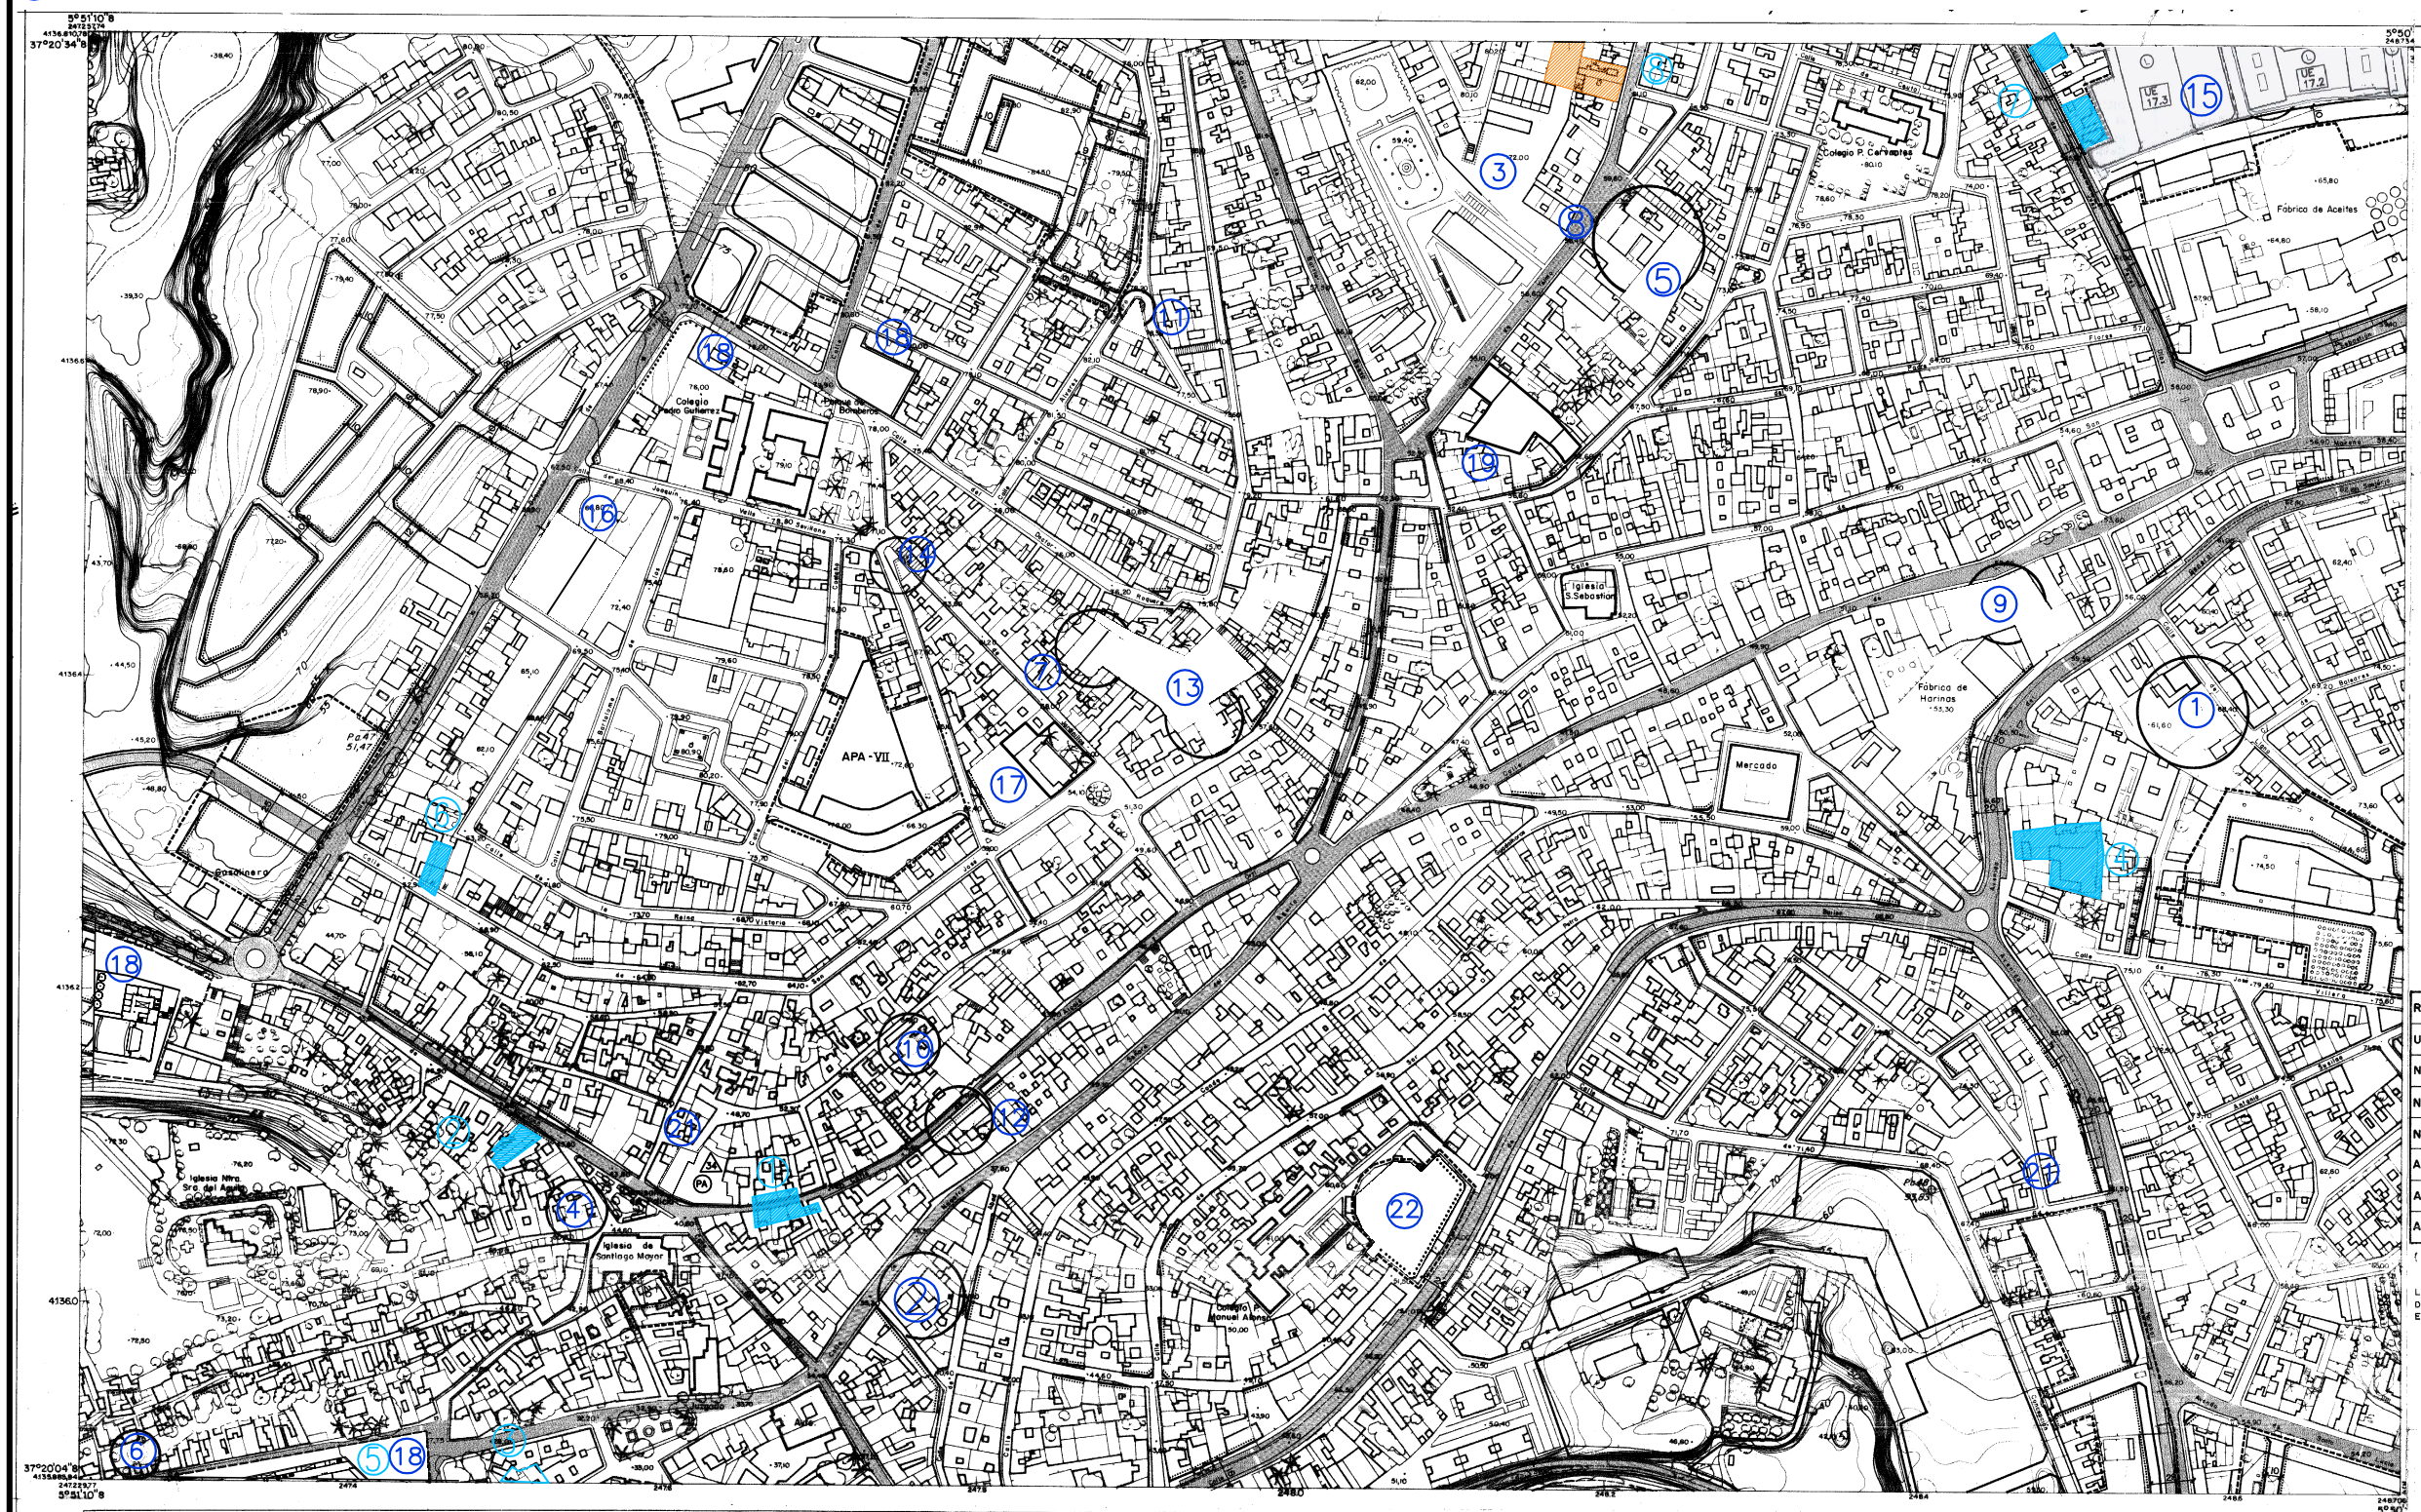

RED VIARIA PRINCIPAL EN SUELO URBANO Y URBANIZABLE	
UNIDADES DE EJECUCION Y APAs EN SUELO URBANO (LIMITE)	
NUEVAS ALINEACIONES EN AREAS CON PLANEAMIENTO APROBADO (APAs)	
NUEVAS ALINEACIONES EN EL RESTO DEL SUELO URBANO	
NUEVAS RASANTES	38,5
AREAS DE APARCAMIENTO PUBLICO	
ALINEACIONES DETERMINANTES EN SUELO URBANIZABLE	
ALINEACIONES INDICATIVAS EN SUELO URBANIZABLE	

(Cotas en metros)

LAS SECCIONES TIPO DEL VIARIO LOCAL SON LAS QUE SE ESTABLECEN EN EL ARTICULO IX.6.3 DE LAS NORMAS URBANISTICAS, CON CARACTER INDICATIVO EN SUELO URBANO Y DETERMINANTE EN SUELO URBANIZABLE

SIGNOS CONVENCIONALES

- Carretera.- Hito kilométrico
- Camino carretero.
- Senda.
- Ferrocarril.
- Linea eléctrica, alta tensión.
- Edificio publico o singular.
- Edificio privado.
- Edificio en construcción.
- Muro de contención.
- Vertice geodésico 1º, 2º y 3º Orden.
- Desague.- Arroyo.
- Canal.
- Acequia.
- Manantial.- Fuente.- Pozo.
- Piscina.- Estanque.- Transformador.
- Linea eléctrica, media tensión.
- Linea eléctrica, baja tensión.
- Linea telefónica.
- Muro, pared o tapia.
- Alambrada, cerca metálica.
- Vertice topográfico.- Punto de apoyo.
- Limite de provincia.
- Limite de término municipal.
- Limite de parcela.
- Limite de cultivo.
- Torre metálica.- Poste.- Farola.
- Curvas de nivel.- Cota
- Curva de depresión.
- Seto vivo.
- Masa de arboles.

USOS DEL SUELO

Ma.	MONTE ALTO	S	SECANO
Mb.	MONTE BAJO	R	REGADIO
H	HUERTA	Fr	FRUTALES
V.	VIÑEDO	O.	OLIVAR
Er	ERIAL		
Pd.	PRADOS Y DEHESAS		

INFORMACION CARTOGRAFICA

PROYECCION U.T.M. HUSO 30
ELIPSOIDE INTERNACIONAL DE HAYFORD
ALTITUDES REFERIDAS AL NIVEL MEDIO DEL MAR EN ALICANTE
COORDENADAS RECTANGULARES U.T.M.
VUELO FOTOGRAMETRICO REALIZADO POR SECCAT S.A. EN JULIO DE 1984
APOYO DE CAMPO REALIZADO POR STEREOCARTO S.L. EN SEPTIEMBRE DE 1986
RESTITUCION Y DIBUJO REALIZADO POR STEREOCARTO S.L. EN OCTUBRE DE 1986
SUPERVISADO TECNICA DE L.R. CARTOGRAFIA

DISTRIBUCION Y AMBITO

985/1-20

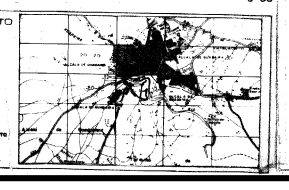

DISTRIBUCION DE HOJAS Y AMBITO DEL LEVANTAMIENTO DE ESTE CARTOGRAFICO SOBRE MAPA DE ANDALUCIA 1/100.000

PLAN GENERAL DE ORDENACION URBANA DE ALCALA DE GUADAIRA	
AYUNTAMIENTO DE ALCALA DE GUADAIRA	FECHA: BOJA 5-4-1994
DOCUMENTO: APROBACION DEFINITIVA	PLANO Nº 4.18
TITULO DEL PLANO: RED VIARIA: ALINEACIONES Y RASANTES	ESCALA: 1/2.000