


① MODIFICACION PUNTUAL UE-49 (CAMPO ALEGRE) N°EXPT 22-P/99 (15-3-01)

② MODIFICACION PUNTUAL EN EL SUNP-R2 "LA ESTRELLA" Y UE-31 "RABESA" N° EXPT 6/2006-URMP (22/09/2008)

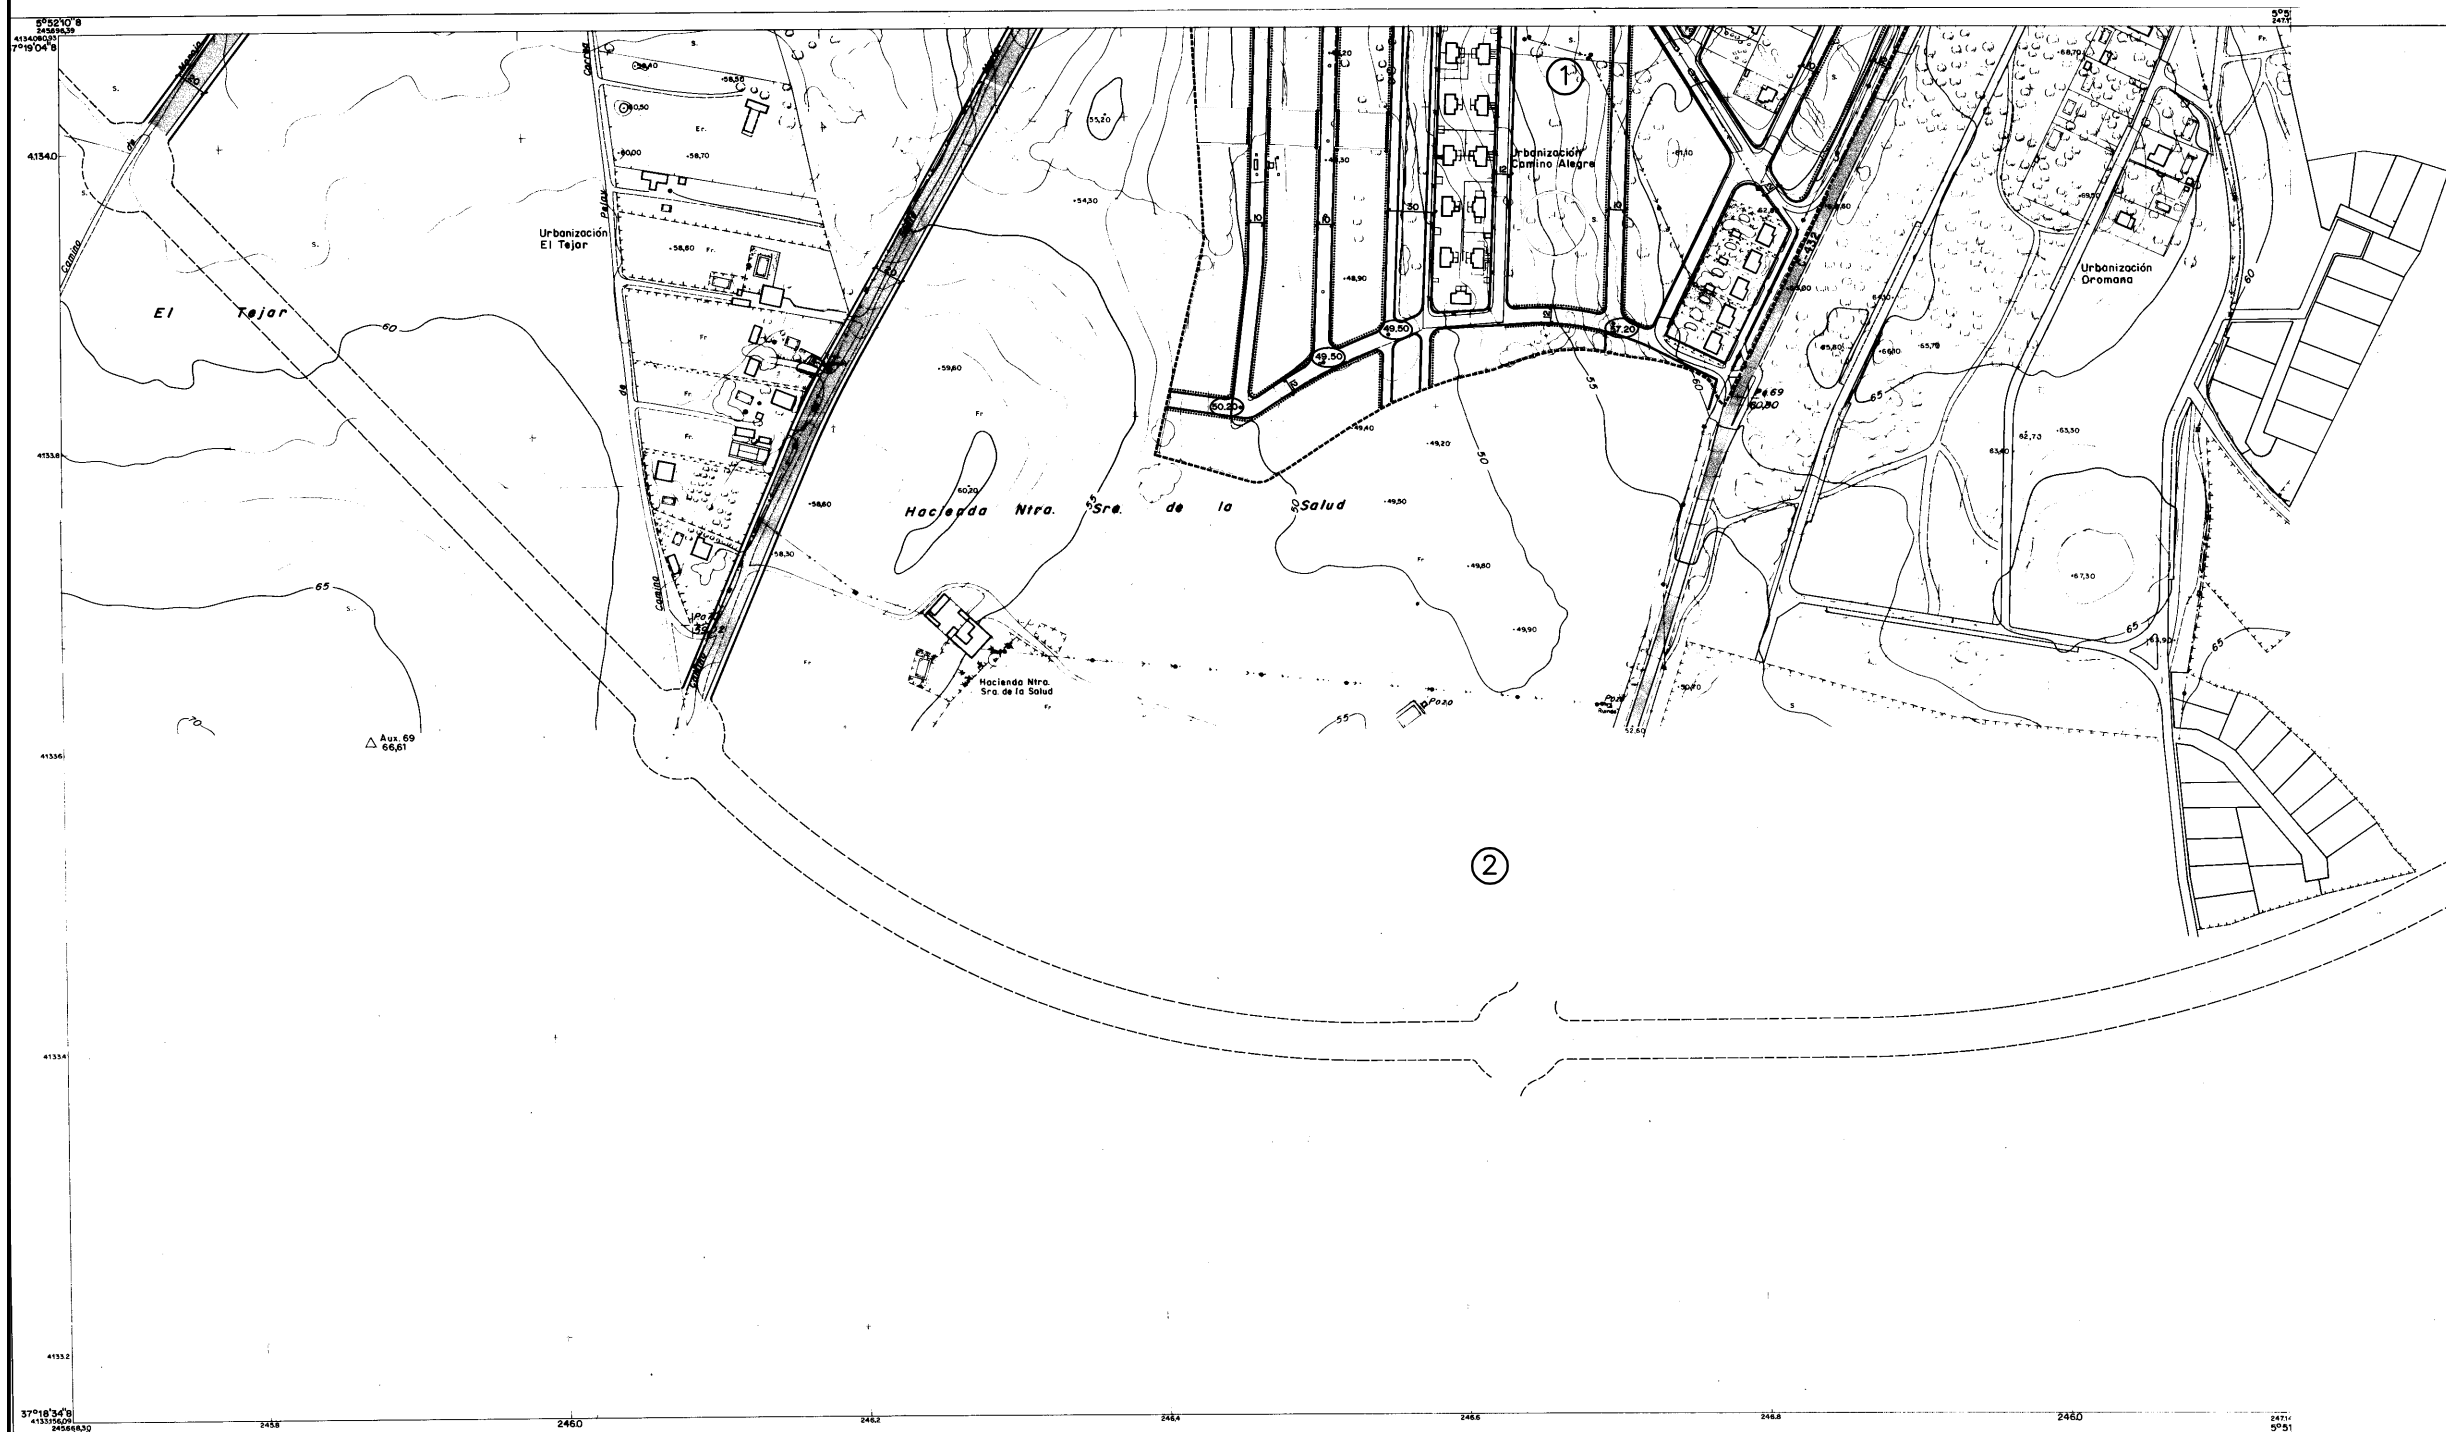

RED VIARIA PRINCIPAL EN SUELO URBANO Y URBANIZABLE	———
UNIDADES DE EJECUCION Y APA* EN SUELO URBANO (LIMITE)	-----
NUEVAS ALINEACIONES EN AREAS CON PLANEAMIENTO APROBADO (APA*)	———
NUEVAS ALINEACIONES EN EL RESTO DEL SUELO URBANO	———
NUEVAS RASANTES	○ 30,5
AREAS DE APARCAMIENTO PUBLICO	———
ALINEACIONES DETERMINANTES EN SUELO URBANIZABLE	———
ALINEACIONES INDICATIVAS EN SUELO URBANIZABLE	———

(Cotes en metros)


LAS SECCIONES TIPO DEL VIARIO LOCAL SON LAS QUE SE ESTABLECEN EN EL ARTICULO IX.6.3 DE LAS NORMAS URBANISTICAS, CON CARACTER INDICATIVO EN SUELO URBANO Y DETERMINANTE EN SUELO URBANIZABLE

SIGNOS CONVENCIONALES			
Corretero - Hito kilométrico	Edificio público o singular	Desagüe - Arroyo	Línea eléctrica, media tensión
Camino carretero	Edificio privado	Canal	Línea eléctrica, baja tensión
Senda	Edificio en construcción	Acequia	Línea telefónica
Ferrocarril	Muro de contención	Montañal - Fuente - Pozo	Muro, pared o tapia
Línea eléctrica, alta tensión	Vertice geodésico P. 2º y 3º Orden	Piscina - Estanque - Transformador	Alombrado, cerca metálica
			Vertice topográfico - Punto de apoyo
			Torre metélica - Poste - Farola
			Límite de provincia
			Límite de término municipal
			Límite de parcela
			Límite de cultivo
			Curvas de nivel - Cota
			Curva de depresión
			Selo vivo
			Masa de arboles

USOS DEL SUELO	
M. MONTE ALTO	S. SECANO
M. MONTE BAJO	R. RESASNO
H. HUERTA	FRUTALES
V. VIÑEDO	O. OLIVAR
EX. ERVAL	
PL. PRADOS Y DEHESAS	

INFORMACION CARTOGRAFICA

PROYECCION U.T.M. ZONA 30  

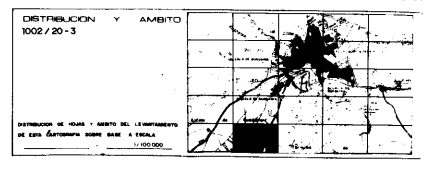

PLAN GENERAL DE ORDENACION URBANA DE ALCALA DE GUADARA	
AYUNTAMIENTO DE ALCALA DE GUADARA	FECHA: BOJA 5-4-1996
DOCUMENTO: APROBACION DEFINITIVA	PLANO Nº: 4.27
TITULO DEL PLANO: RED VIARIA: ALINEACIONES Y RASANTES	ESCALA: 1/2.000