


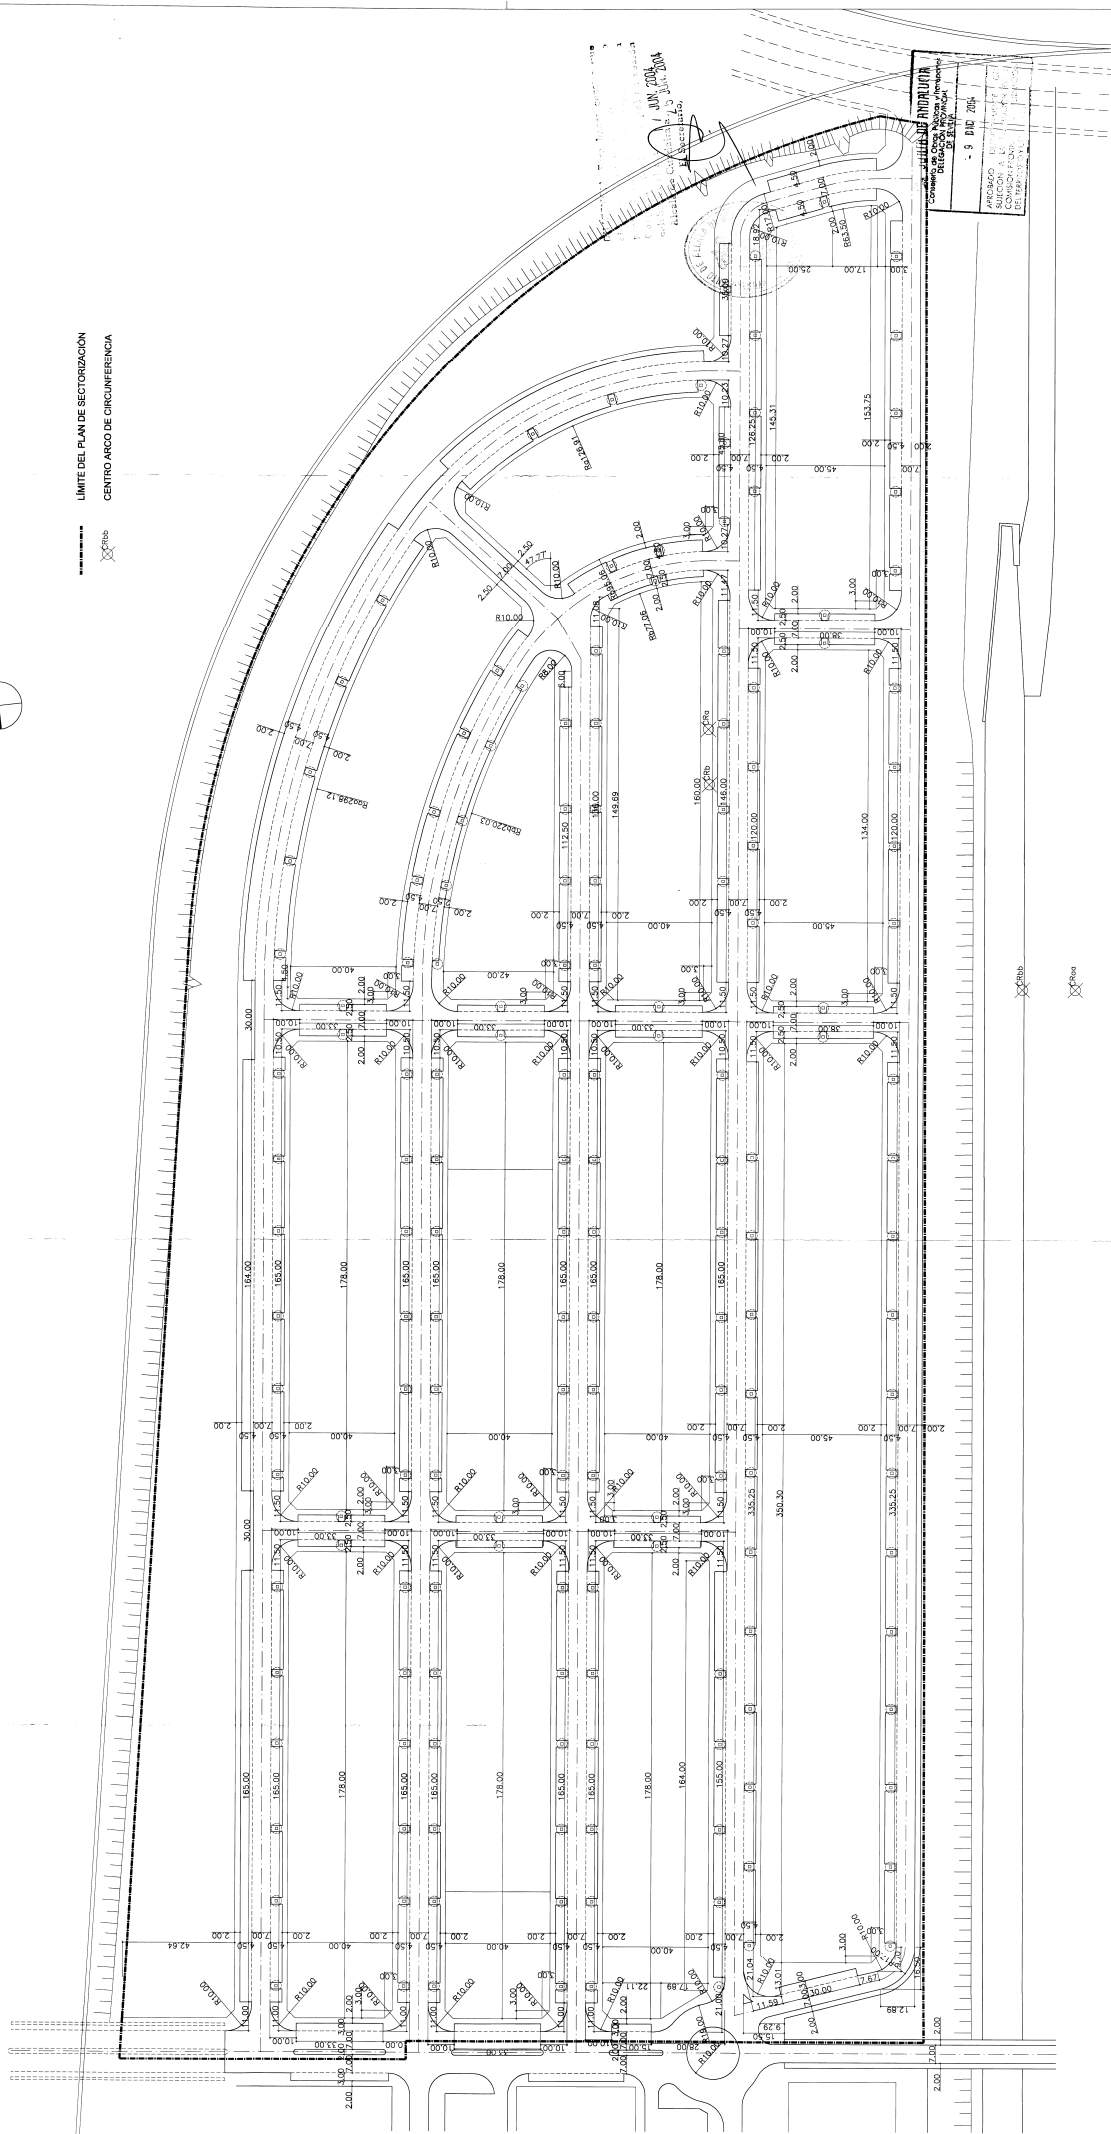

----- LÍMITE DEL PLAN DE SECTORIZACIÓN  
X=Chisb CENTRO ARCO DE CIRCUNFERENCIA



JUN 2004  
JUN 2004

ALCALDÍA DE ANDALUZA  
Comunidad de Canal de Sectorización  
- 9 DE JUL 2004  
ARCHIVO: 13  
CONSEJO PLAN:  
LÍMITE: 1000