
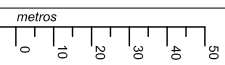


TRAMA	USOS FORMENORIZADOS	SUPERFICIE	
		m <sup>2</sup>	% S/SECTOR
	INDUSTRIAL INTENSIVO	53.664,84	36,13
	INDUSTRIAL EXTENSIVO	10.794,28	7,27
	TERCIARIO	10.104,34	6,80
J	ZONAS VERDES COMPUTABLES	15.790,13	10,63
ZVNC	ZONAS VERDES NO COMPUTABLES	2.685,31	1,82
S	EQUIPAMIENTO SOCIAL	1.485,91	1,00
C	EQUIPAMIENTO COMERCIAL	1.485,91	1,00
D	EQUIPAMIENTO DEPORTIVO	2.975,46	2,00
	VIARIO	39.243,45 (26,43%)	
	APARCAMIENTOS (756+18 pl.)	49.316,36	33,21
	CENTROS DE TRANSFORMACION	212,34	0,14
SUPERFICIE TOTAL		148.514,88	100,00

M1	9.762,20 m <sup>2</sup>	ZONA VERDE COMP.
M2	6.497,97 m <sup>2</sup>	Bulevar
M3	8.088,20 m <sup>2</sup>	Parque
M4	6.563,57 m <sup>2</sup>	ZONA VERDE NO COMP.
M5.1	10.794,28 m <sup>2</sup>	Rotonda
M5.2	11.606,04 m <sup>2</sup>	Margen Carretera
M6.1	10.104,34 m <sup>2</sup>	
M6.2	11.146,86 m <sup>2</sup>	

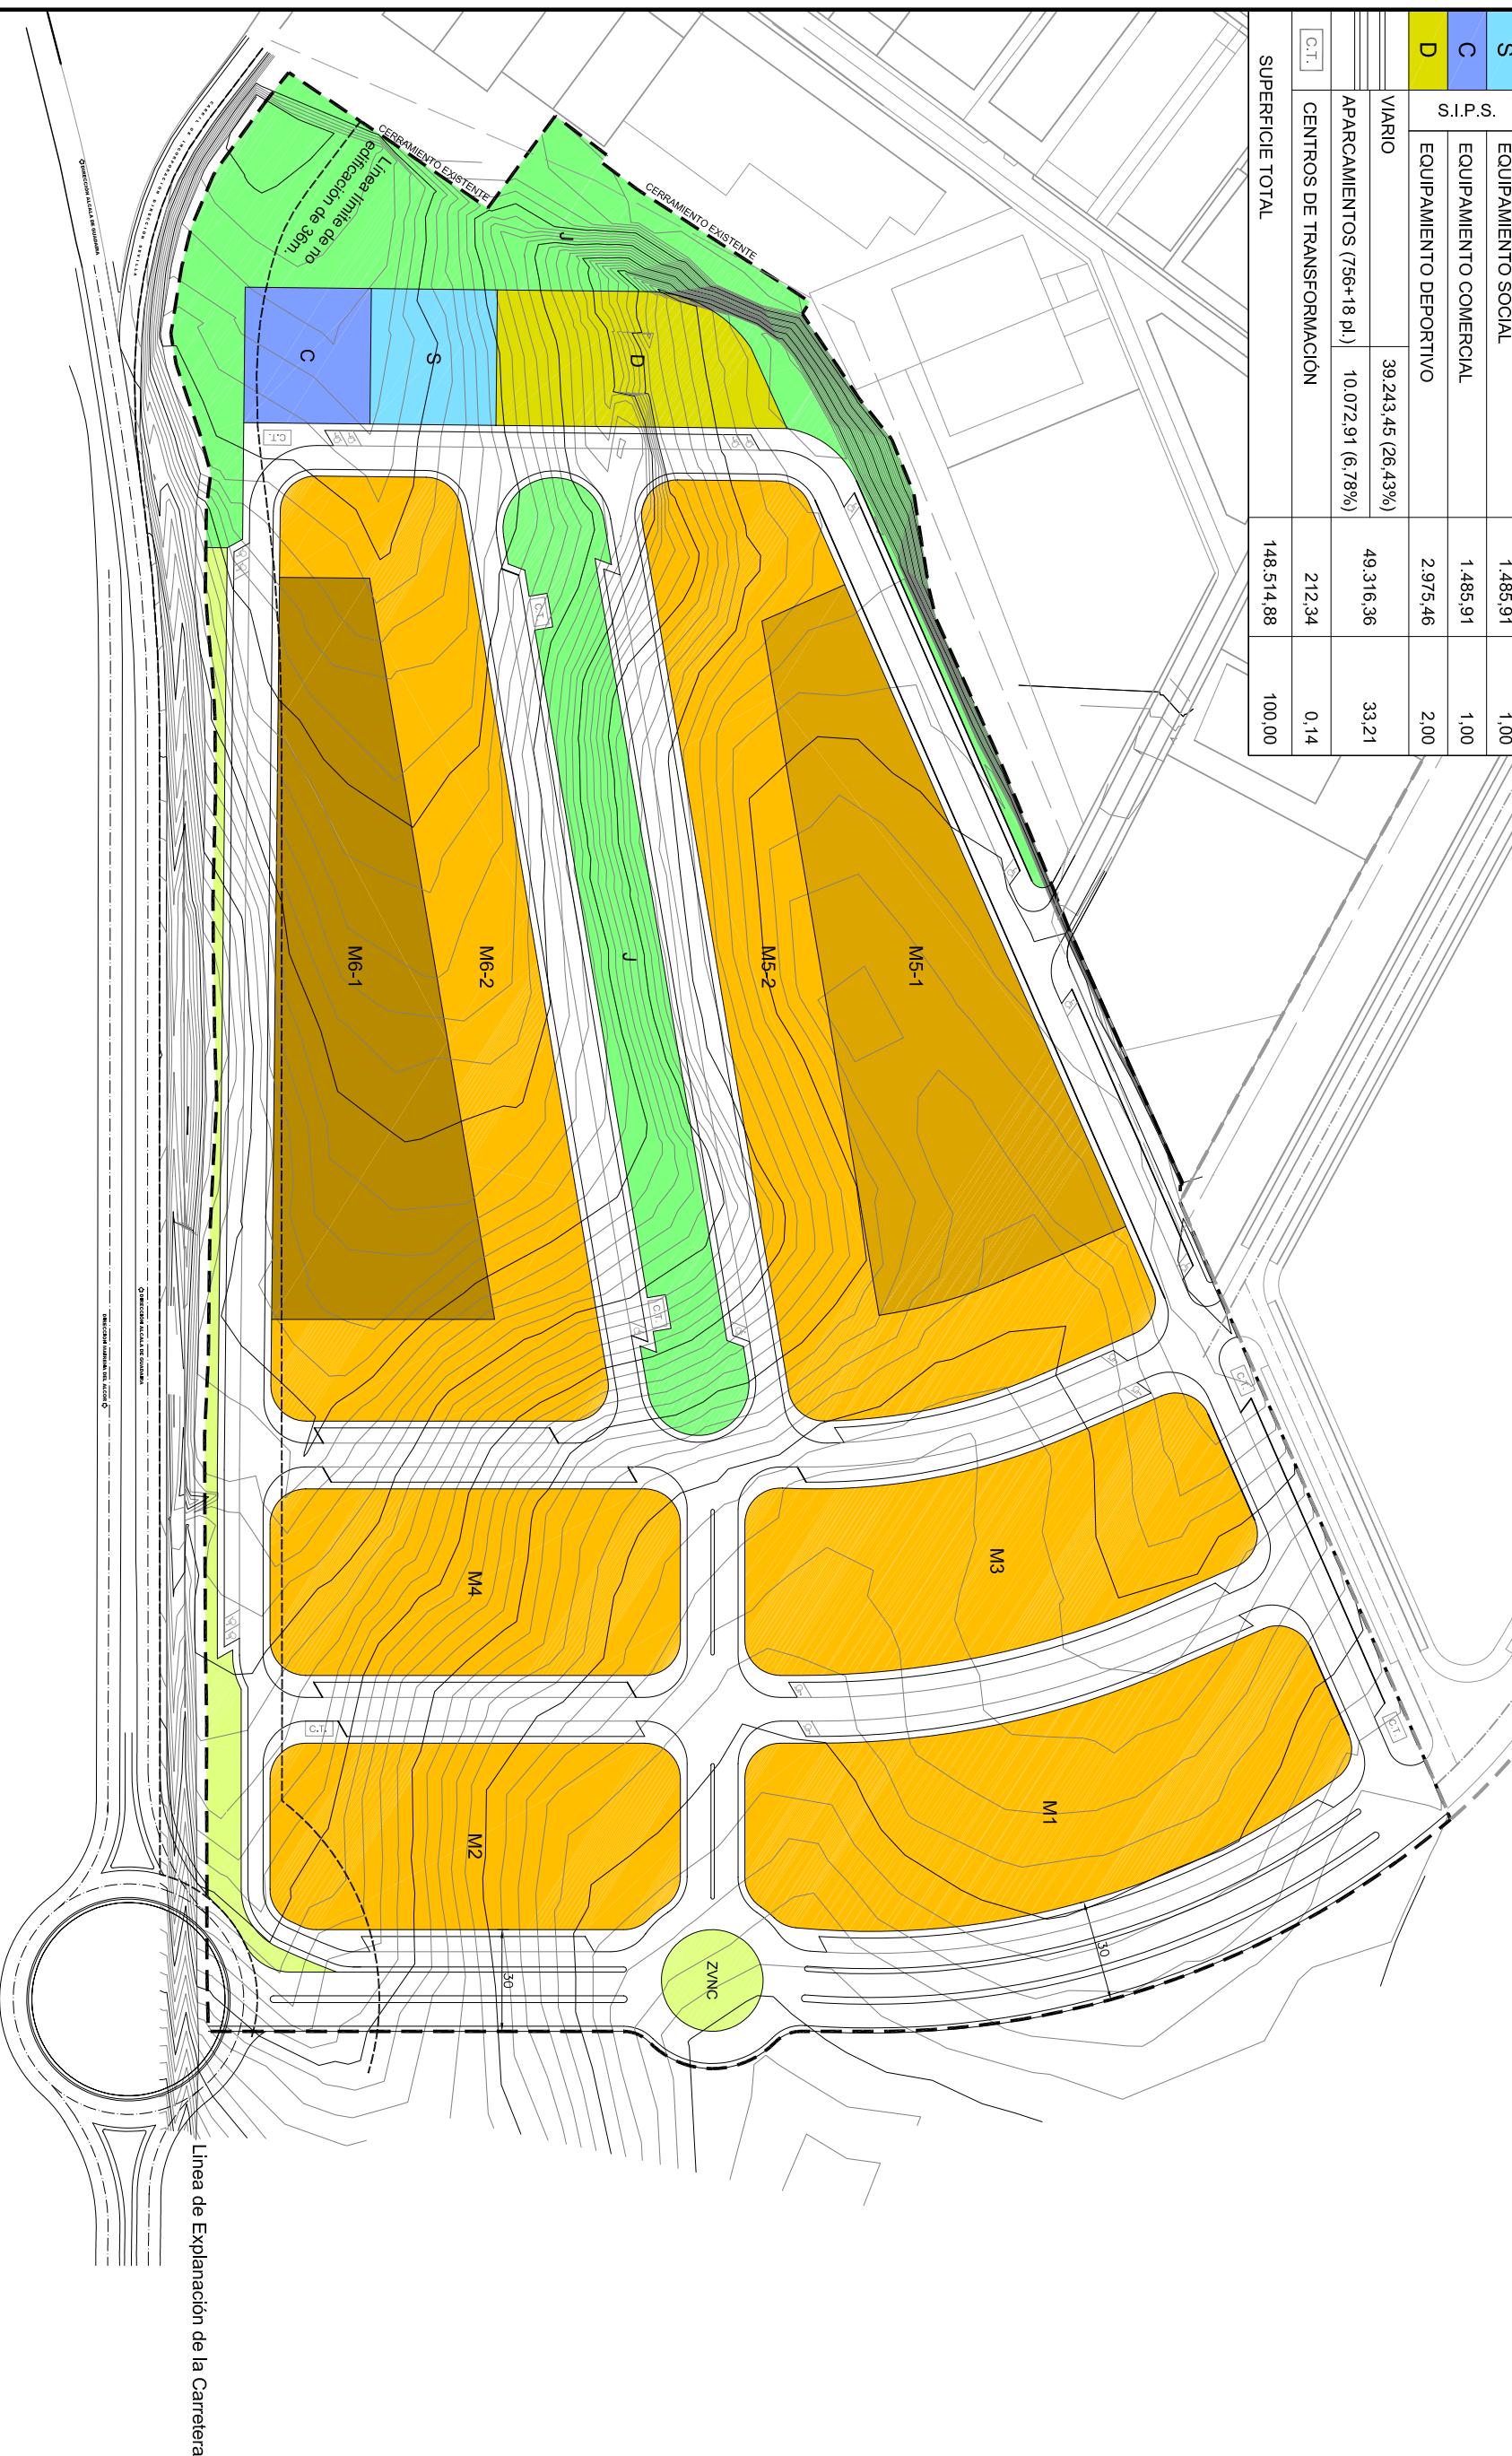

**POP - 1**

Aprobación Provisional

1:1.000 A1  
1:2.000 A3

Ordenación Pormenorizada  
ZONAS DE ORDENACION  
URBANISTICA  
Junio 2.005

9724  
PLAN DE  
SECTORIZACION DEL  
SUNP-110 DEL PGOU  
DE ALCALA DE  
GUADAIRA  
**Edificarte S.A.**  
C.I.F.: A41907890

Marta Collantes de Terán  
de la Cruz  
Arquitecto colegiado nº 4.796  
Angel Hordalano Zarzuela  
Colegiado nº 1.328

