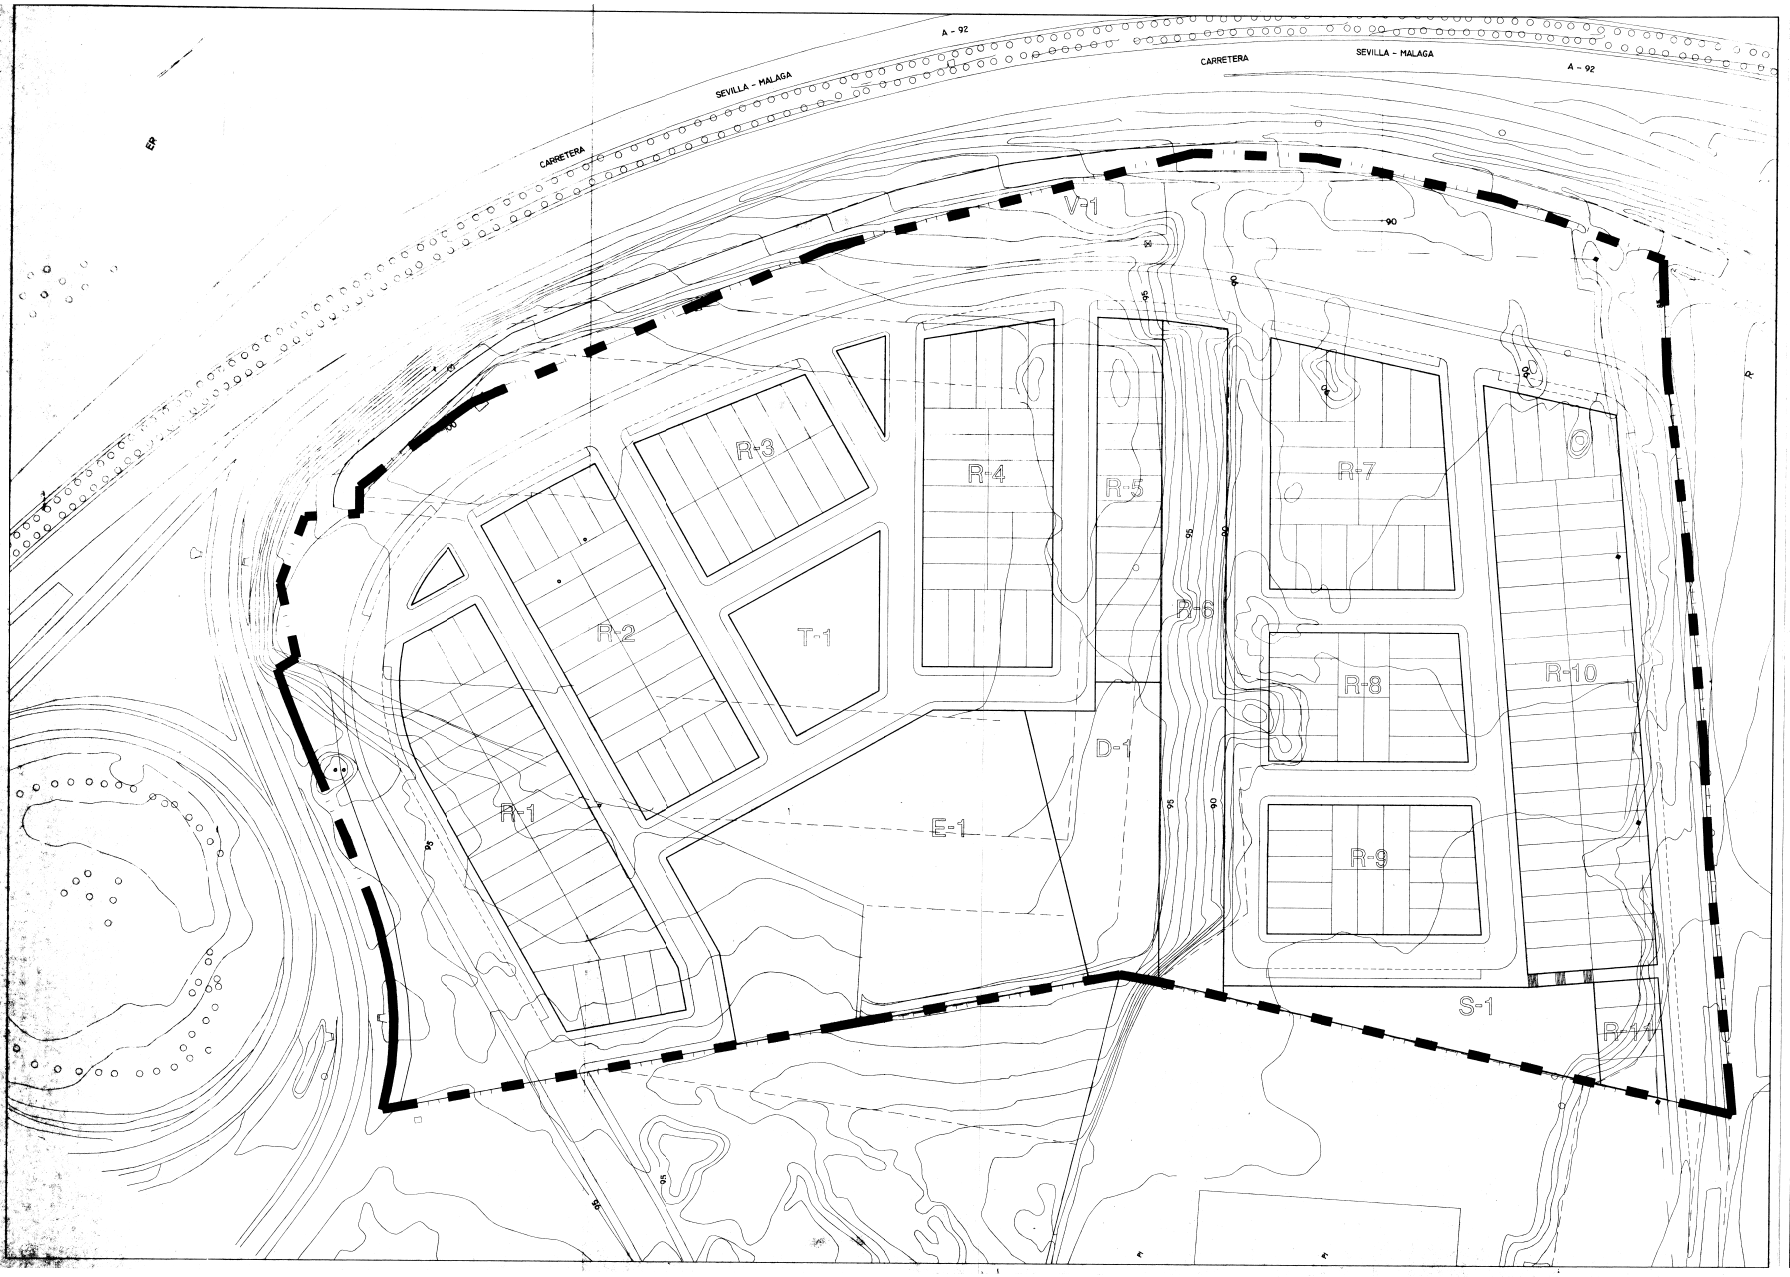

DILIGENCIA: Para hacer constar que el presente documento fue aprobado definitivamente por el Pleno de esta Corporación Municipal en sesión celebrada el día 23 SET. 1999

Alcalá de Guadaira, 5 MAYO 2000

El Secretario,

		SUPERFICIE MAX. EDIF. M2T	OCUPACION MAX. %	ORDENANZA	PLANTAS Nº	ALTURA MAX M	VIVIENDAS Nº MAX
R-1	6.296,52	V.U.R.P.	3.215,00	100	Bx	B+I	7,00	31
R-2	6.248,04	V.U.R.P.	2.760,00	100	Bx	B+I	7,00	28
R-3	1.886,00	V.U.R.L.	1.410,00	100	Bx	B+I	7,00	14
R-4	2.500,00	V.U.R.P.	2.500,00	100	Bx	B+I	7,00	24
R-5	1.965,36	V.U.R.P.	1.410,00	100	Bx	B+I	7,00	14
R-6	2.953,77	V.C.R.P.	3.689,00	100	A	B+III	13,00	30
R-7	2.214,87	V.U.R.P.	2.010,00	100	Bx	B+I	13,00	20
R-8	1.355,53	V.C.R.P.	1.410,00	100	A	B+I	13,00	14
R-9	1.452,00	V.C.R.P.	1.660,00	100	A	B+I	13,00	16
R-10	3.974,38	V.U.R.P.	4.85 0,00	100	Bx	B+I	13,00	43
R-11	390,82	V.U.R.P.	410,00	100	Bx	B+I	13,00	4
T-1	998,46	TERCIARIO	1.04 0,00	100	C	B+I	8,50	-
TOTAL Nº	32.980,93		29.150,00					236

V-1	9.823,32	SISTEMA ESPACIOS LIBRES	318,88	*	D	0		-
E-1	5.000,60	ESCOLAR	3.503,42	100	C	B+I		-
D-1	1.965,48	DEPORTIVO	1.015,82	100	C	B+I		-
S-1	1.078,24	SERV. INT. PUBLICO Y SOCIAL	2.05 5,45	100	C	B+I		-

TEXTO REFUNDIDO DEL

PLAN PARCIAL DE ORDENACION DEL SECTOR SUPR-5. "EL POLVORON II" DEL P.G.O.U. DEL ALCALA DE GUADAIRA AUTOVIA A-92 KM.12 TERMINO MUNICIPAL DE ALCALA DE GUADAIRA (SEVILLA)

ESTUDIO DE ARQUITECTURA
CALLE JOSE CASTA Nº1
ALCALA DE GUADAIRA

AUTOR DEL PROYECTO:
GERMAN ROMAN FERNANDEZ

PLANO
CARACTERISTICAS DE LAS MANZANAS

ESCALA 1:500

NUMERO P-4

DIBUJADO

PROMOTOR
PROMOCIONES INMOBILIARIAS JOSE RECIO S.L.

EXPEDIENTE PPS4589P4

C:\MIS_DOCUMENTOS\P4.dwg Mar 10 13:49:54 1999