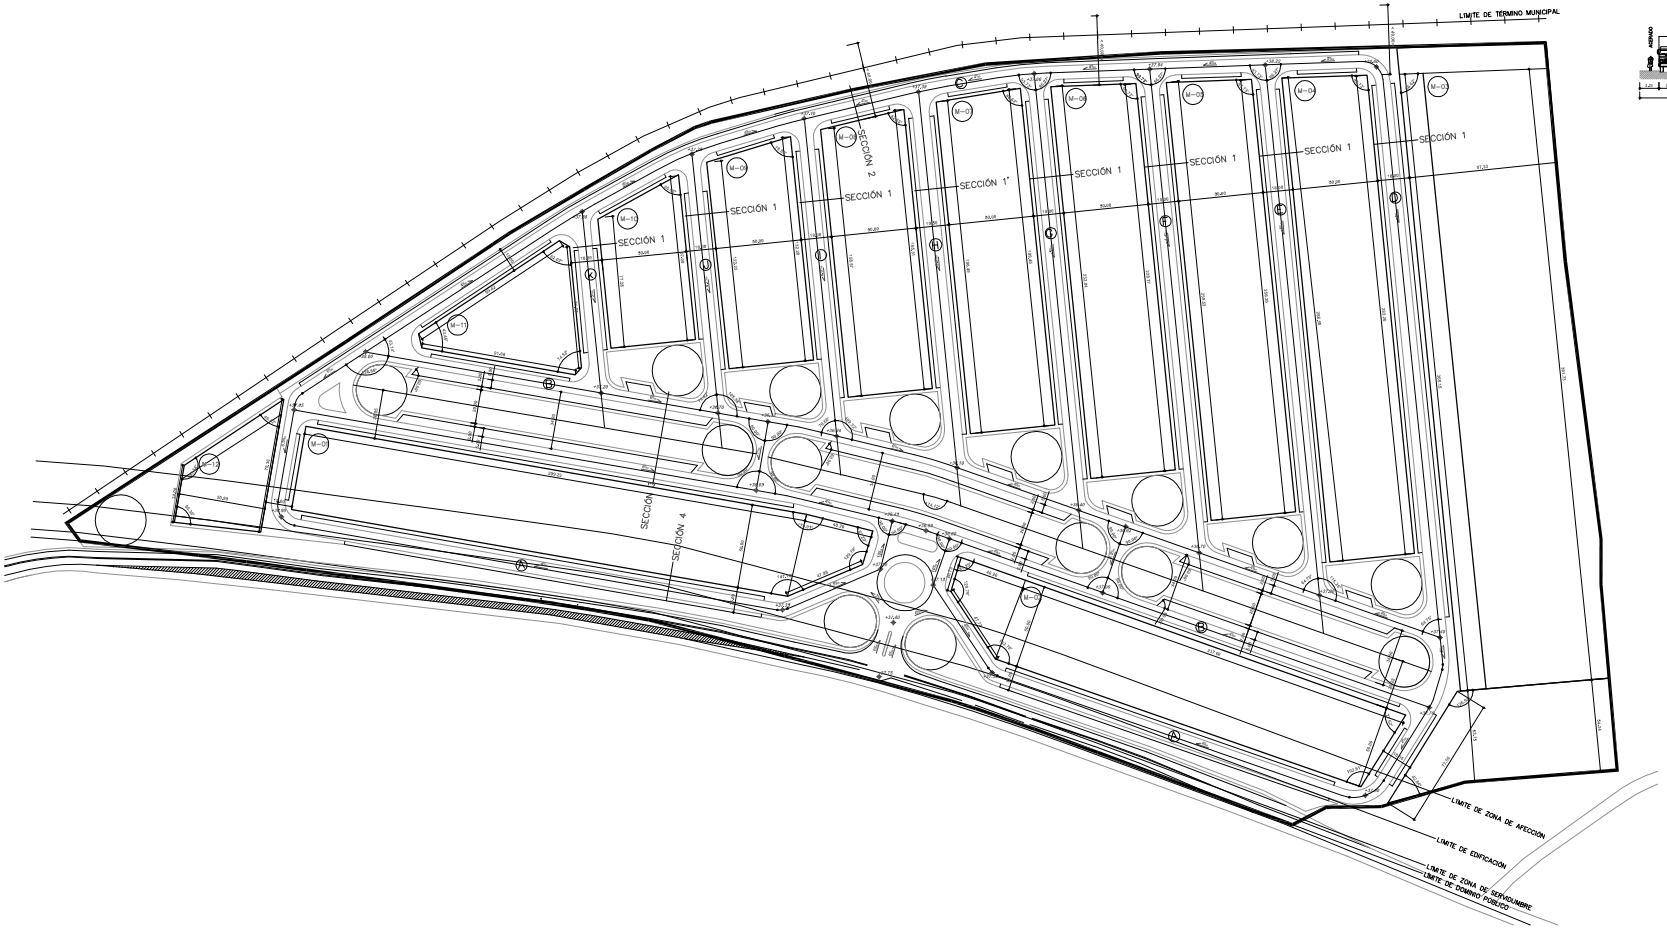

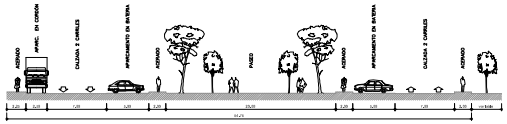

SECCIÓN TIPO 3

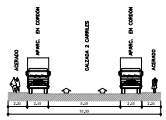

SECCIÓN TIPO 1

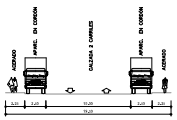

SECCIÓN TIPO 1'

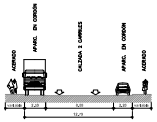

SECCIÓN TIPO 2

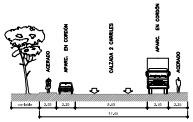

SECCIÓN TIPO 4

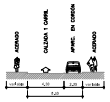

SECCIÓN TIPO 5

ÁMBITO DEL PLAN PARCIAL		ALINEACIONES EXTERIORES	
LÍMITE DEL TÉRMINO MUNICIPAL		LÍMITES	
PENDIENTE DE LA CALZADA		RASANTES	

PLANO DE ORDENACIÓN

ESCALA: 1/1.000

ALINEACIONES Y RASANTES

O/01