


LEYENDA TELEFONIA

○ CAMARA

⊗ ARQUETA TIPO D


▧ PEDESTAL

--- LINEA DE ARQUETAS TIPO M

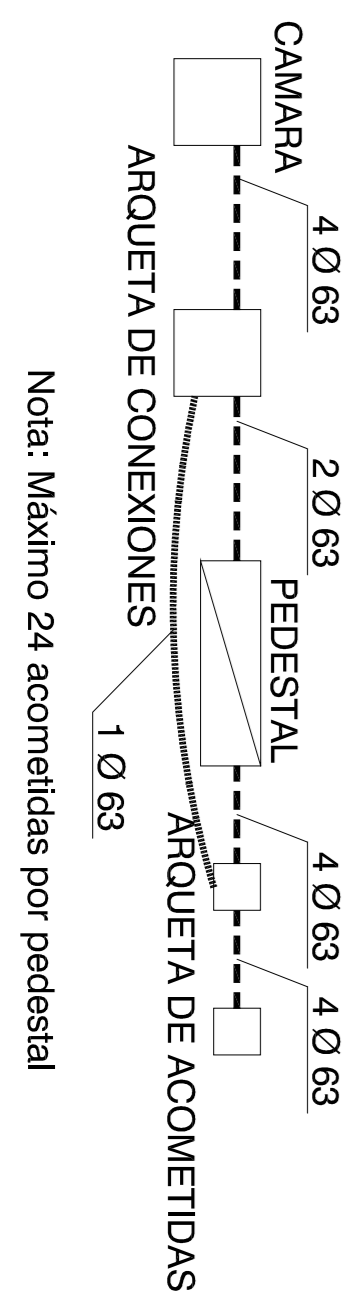


DOCUMENTO PARA APROBACIÓN PROVISIONAL

TECNICO REDACTOR <b>LAMBERTO RIBERA CARRETO</b> C.O.A.S. Nº2.504		PLAN ESPECIAL DE REFORMA INTERIOR DE LA UE-4 DEL P.G.O.U. DE <b>ALCALA DE GUADAIRA (SEVILLA)</b>		PROMOTOR Dña. M TERESA MARAÑÓN CAMPOS NIF: 28.376.455-K D. SIMÓN CHAVARRI SUBIRAT CIF: 27.592.350 D. SIMÓN CHAVARRI DE LA FUENTE NIF: 28.681.967-R	
Plano Nº <b>6.1</b>	Escala 1/1000	Plano de ordenación <b>INSTALACION DE TELEFONIA</b>	Referencia: P-0427 Fecha: SEPTIEMBRE-06 Sustituye a: Observaciones:	INVERSIONES CORNELIO S.L. NIF: 9-01.203.545 D. JOSE L. MARAÑÓN CAMPOS NIF: 27.812494-C	

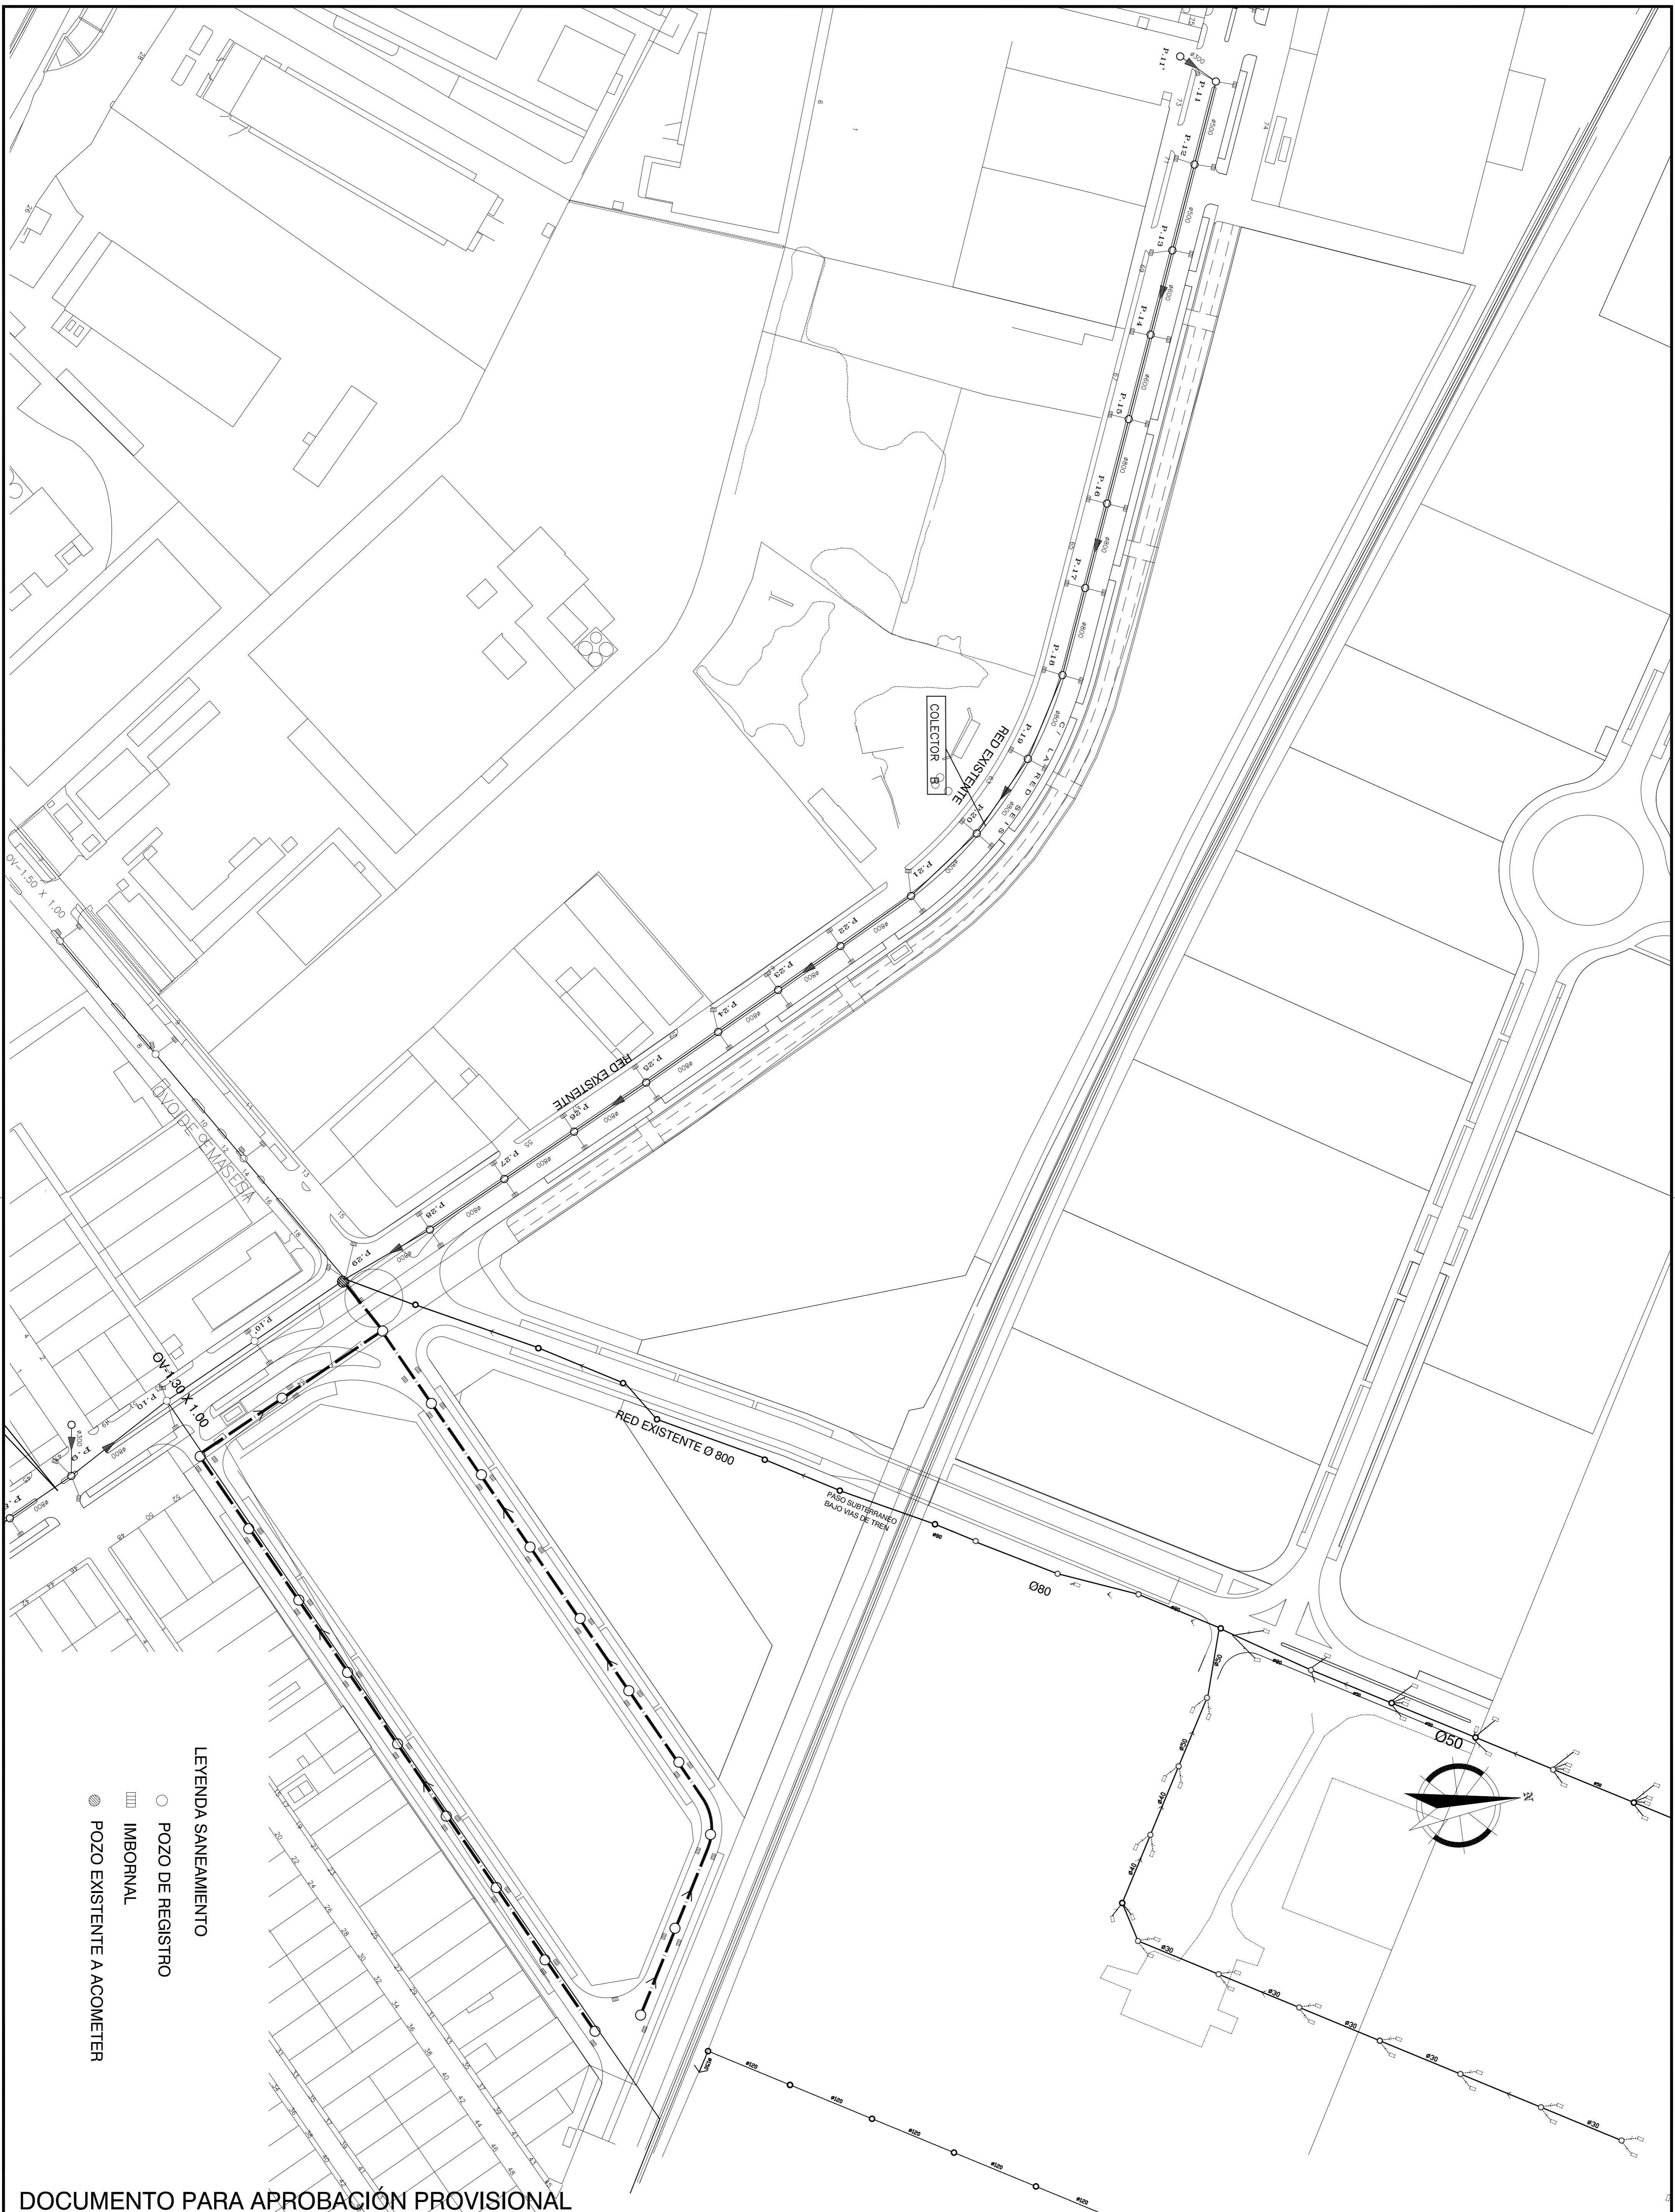


LEYENDA SANEAMIENTO

- POZO DE REGISTRO
- ▣ IMBORNAL
- POZO EXISTENTE A ACOMETER

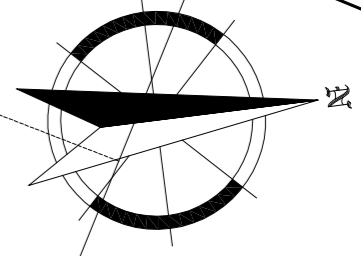

DOCUMENTO PARA APROBACIÓN PROVISIONAL

TECNICO REDACTOR <b>LAMBERTO RIBERA CARRETO</b> C.O.A.S. N°2.504		PLAN ESPECIAL DE REFORMA INTERIOR DE LA UE-4 DEL P.G.O.U. DE <b>ALCALA DE GUADAIRA (SEVILLA)</b>		PROMOTOR Dña. M TERESA MARAÑON CAMPOS NIF: 28.376.455-K D. SIMÓN CHAVARRI SUBIRAT CIF: 27.592.350 D. SIMÓN CHAVARRI DE LA FUENTE NIF: 28.681.967-R	
Plano N° <b>6.2</b>	Escala 1/1000	Referencia: P-0427 Fecha: SEPTIEMBRE-06 Sustituye a: Observaciones:	Plano de ordenación <b>INSTALACION DE SANEAMIENTO</b>	INVERSIONES CORNELIO S.L. NIF: 9-91.203.545 D. JOSE L. MARAÑON CAMPOS NIF: 27.812494-C	

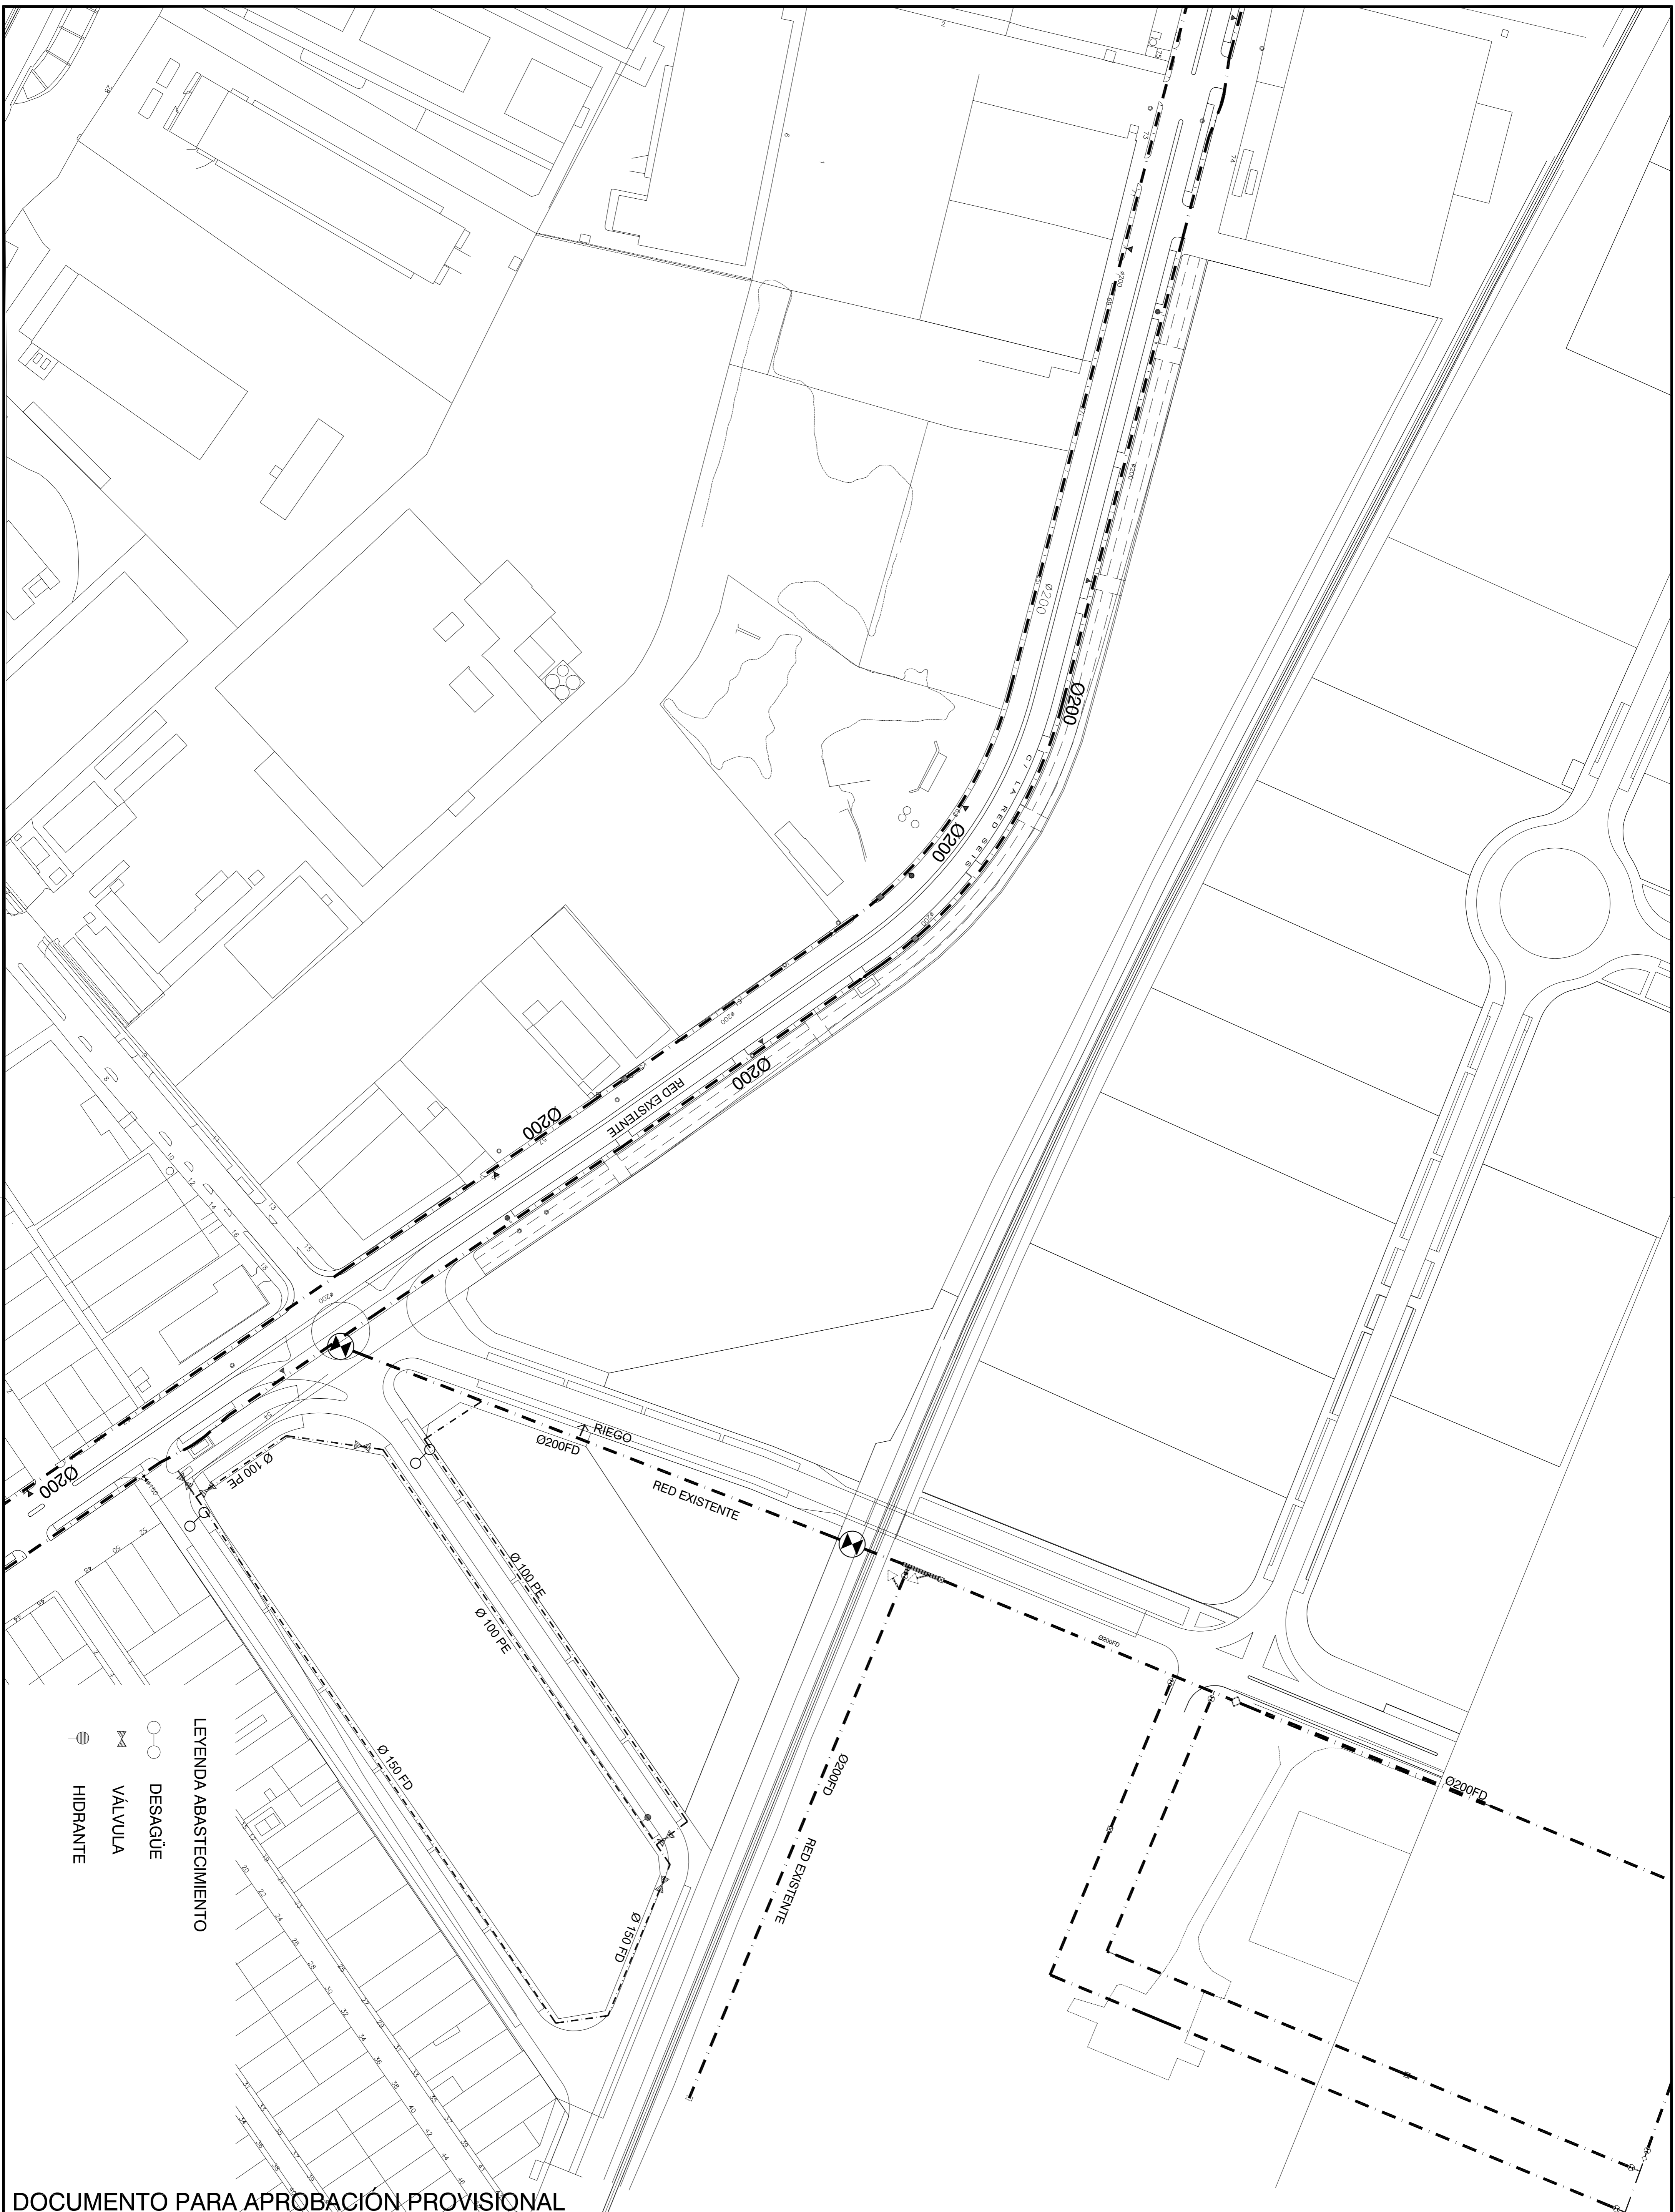


LEYENDA ABASTECIMIENTO



- DESAGÜE
- ◀ VALVULA
- HIDRANTE

DOCUMENTO PARA APROBACIÓN PROVISIONAL

TECNICO REDACTOR <b>LAMBERTO RIBERA CARRETO</b> C.O.A.S. N°2.504		PLAN ESPECIAL DE REFORMA INTERIOR DE LA UE-4 DEL P.G.O.U. DE <b>ALCALA DE GUADAIRA (SEVILLA)</b>		PROMOTOR Dña. M TERESA MARAÑÓN CAMPOS NIF: 28.376.455-K D. SIMÓN CHAVARRI SUBIRAT CIF: 27.592.350 D. SIMÓN CHAVARRI DE LA FUENTE NIF: 28.681.967-R	
Plano N° <b>6.3</b>	Escala 1/1000	Referencia: P-0427 Fecha: SEPTIEMBRE-06 Sustituye a: Observaciones:	Plano de ordenación <b>INSTALACION ABASTECIMIENTO</b>	INVERSIONES CORNELIO S.L. NIF: 9-91.203.545 D. JOSE L. MARAÑÓN CAMPOS NIF: 27.812494-C	

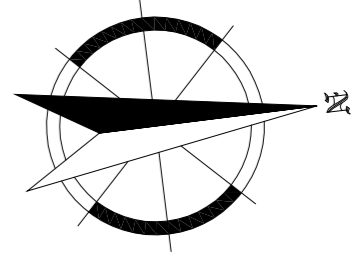

PREVISION DE POTENCIA					
MANZANA	Nº PARCELA	USO	POTENCIA KW/M2	PARA CT KW	PARA MT KW
CT1	M1	INT.A	0,05	1235	1235
			SUMA	1235	1235
			COEF. SIMULTANEIDAD	0,8	
			PREVISION EN CT	988	
CT2	M1	EXT	0,05	200	301
		ZV	0,001	3,5	3,5
		INT. B	0,05	231	231
		TERCIARIO	0,1	99,6	99,6
		ZV	0,001	4,5	4,5
		INT. B	0,05	592	592
		TERCIARIO	0,1	92	92
		VIARIO	0,002	27	27
			SUMA	1249,6	1350,6
			COEF. SIMULTANEIDAD	0,8	
			PREVISION EN CT	999,88	

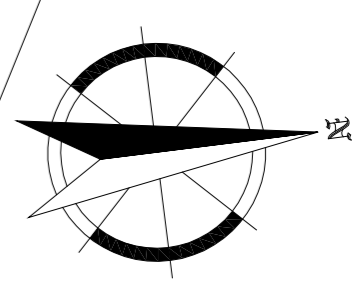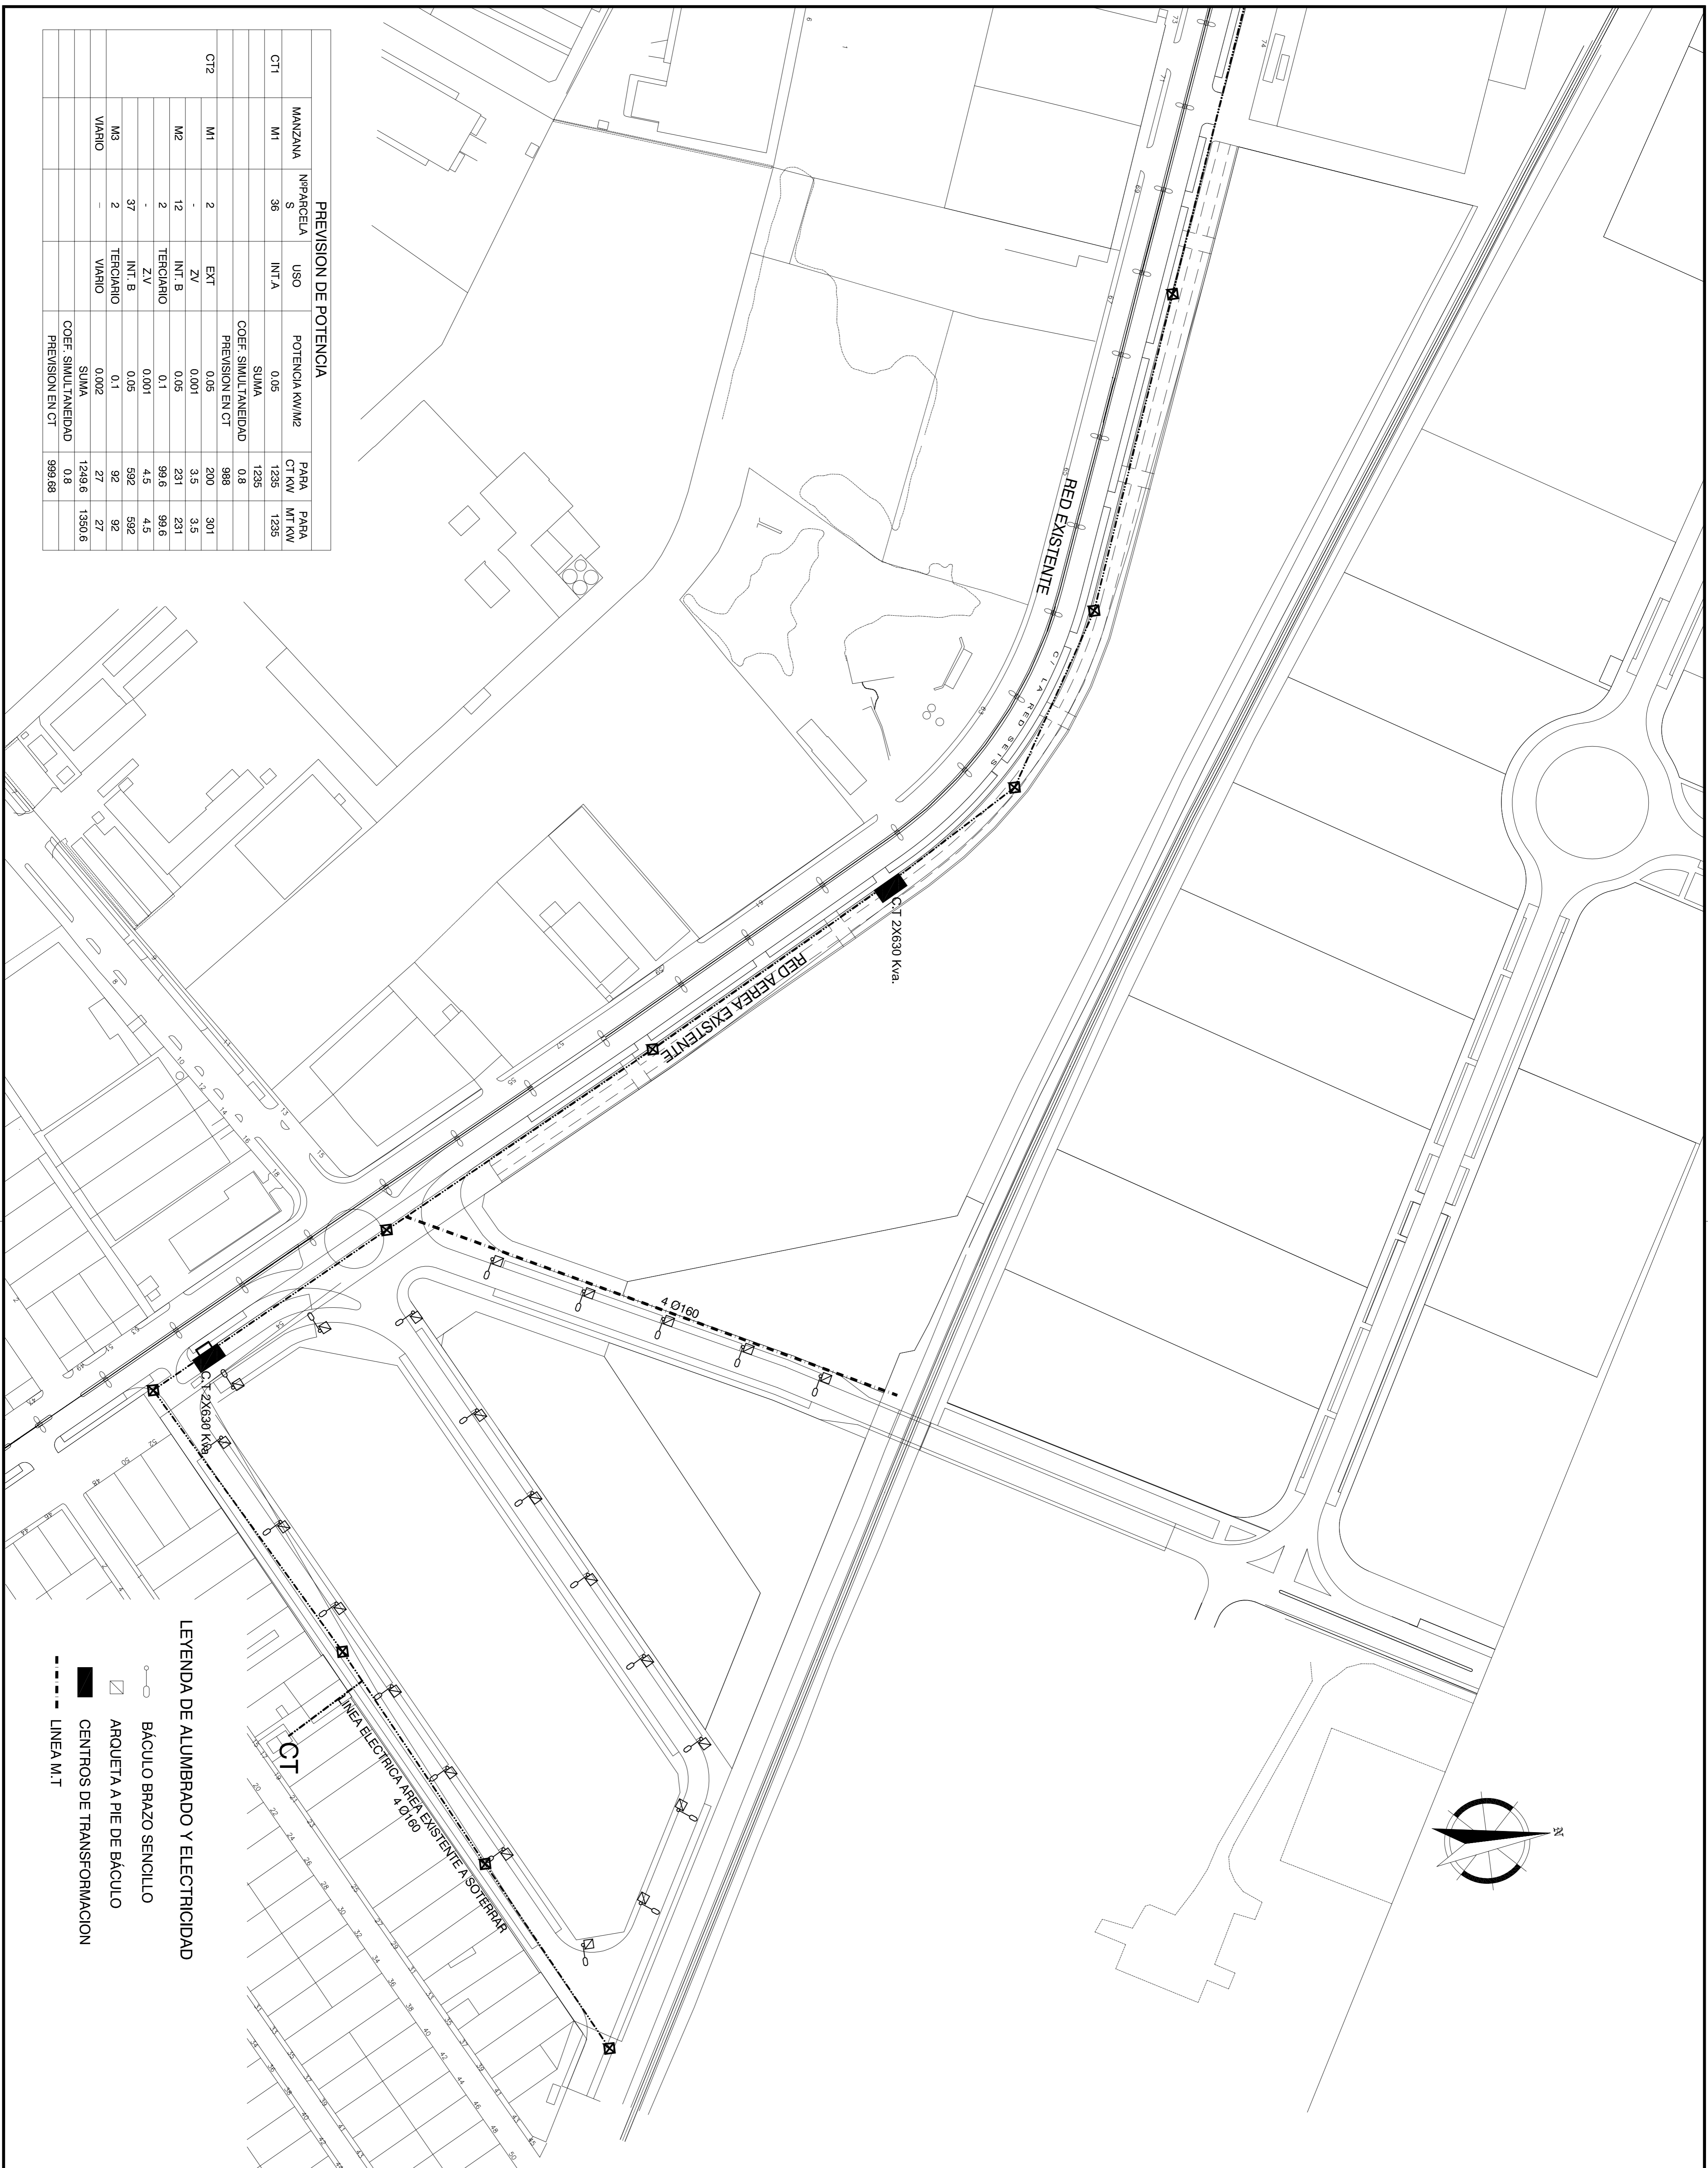

LEYENDA DE ALUMBRADO Y ELECTRICIDAD

- BÁCULO BRAZO SENCILLO
- ARQUETA A PIE DE BÁCULO
- CENTROS DE TRANSFORMACION
- LINEA M.T

DOCUMENTO PARA APROBACIÓN PROVISIONAL

TECNICO REDACTOR <b>LAMBERTO RIBERA CARRETO</b> C.O.A.S. Nº 2.504	<b>PLAN ESPECIAL DE REFORMA INTERIOR DE LA UE-4 DEL P.G.O.U. DE ALCALA DE GUADAIRA (SEVILLA)</b>	PROMOTOR Dña. M TERESA MARAÑÓN CAMPOS NIF: 28.376.455-K D. SIMÓN CHAVARRI SUBIRAT CIF: 27.592.550 D. SIMÓN CHAVARRI DE LA FUENTE NIF: 28.681.967-R INVERSIONES CORNELIO S.L. NIF: 9-91.203.545 D. JOSE L. MARAÑÓN CAMPOS NIF: 27.812494-C
Plano Nº <b>6.4</b>	Escala 1/1000	Referencia: P-0427 Fecha: SEPTIEMBRE-06 Sustituye a: Observaciones:
Plano de ordenación <b>INSTALACION DE ELECTRICIDAD Y ALUMBRADO</b>		